



bouwnummer 14

## De Dijkwoningen - Blok 2 | Basistekeningen SIT - Kavel

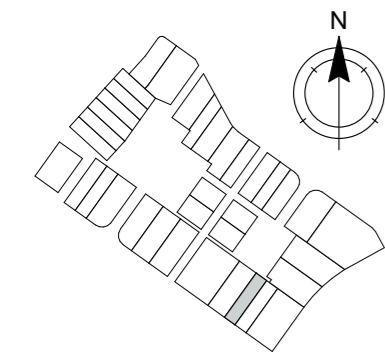


Alle maten op de tekening zijn in millimeter tenzij anders aangegeven.  
 Alle maten op de tekening zijn circa-maten en niet geschikt voor opdrachten aan derden.  
 De keukeninrichting en opstelplaats van de wasmachine en wasdroger die op de tekening is aangegeven dienen uitsluitend ter oriëntatie.  
 De positie van de op tekening aangegeven schakelaars, aansluitpunten en wand- en plafondlichtpunten zijn indicatief.  
 De op tekening aangegeven installaties zoals pv-panelen, radiatoren, convectoren en mv-punten zijn indicatief, afmeting, locatie en de aantallen volgens nadere opgave van de installateur.  
 De op tekening aangegeven kleuren zijn indicatief, definitieve kleuren volgens omschrijving en bemonstering.

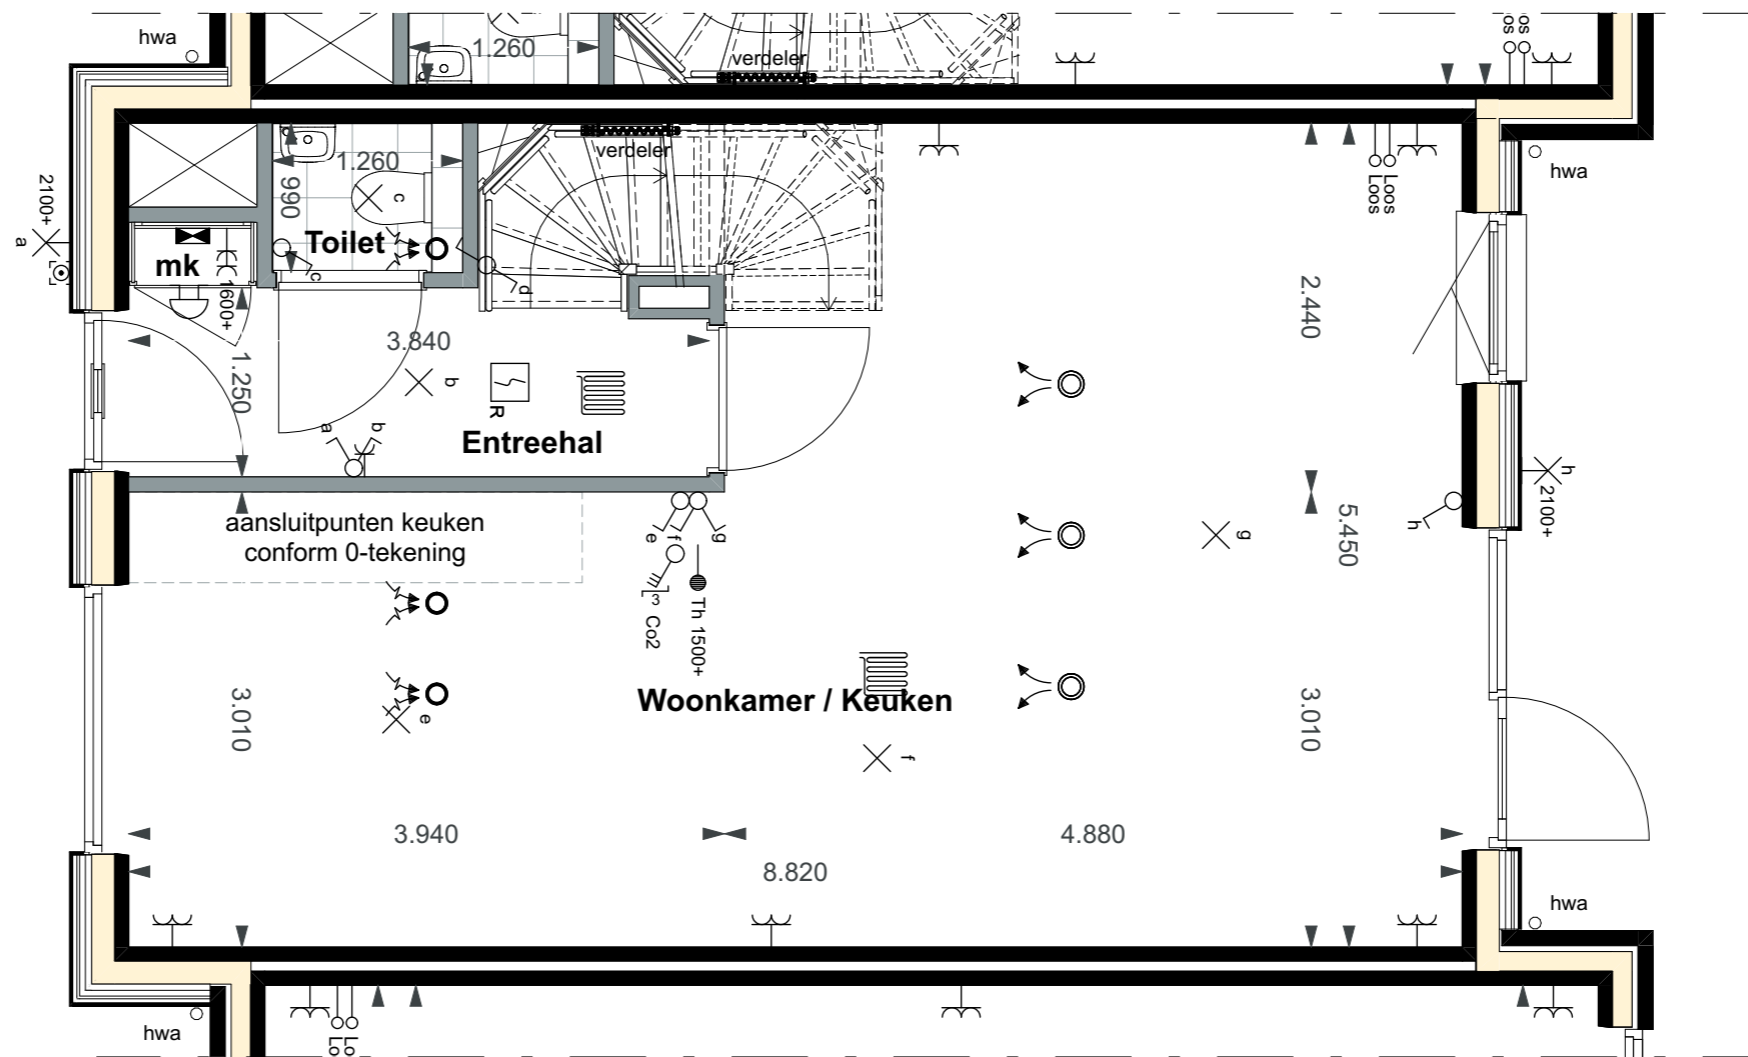

bouwnummer 14

## De Dijkwoningen - Blok 2 | Basistekeningen PLG - Begane grond

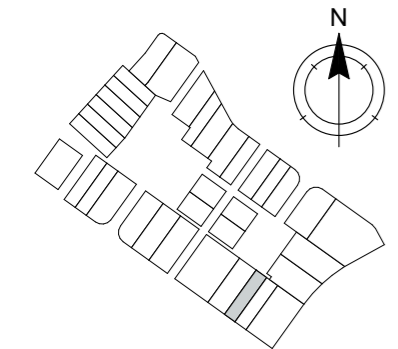


Alle maten op de tekening zijn in millimeter tenzij anders aangegeven.  
 Alle maten op de tekening zijn circa-maten en niet geschikt voor opdrachten aan derden.  
 De keukeninrichting en opstelplaats van de wasmachine en wasdroger die op de tekening is aangegeven dienen uitsluitend ter oriëntatie.  
 De positie van de op tekening aangegeven schakelaars, aansluitpunten en wand- en plafondlichtpunten zijn indicatief.  
 De op tekening aangegeven installaties zoals pv-panelen, radiatoren, convectoren en mv-punten zijn indicatief, afmeting, locatie en de aantallen volgens nadere opgave van de installateur.  
 De op tekening aangegeven kleuren zijn indicatief, definitieve kleuren volgens omschrijving en bemonstering.




■ project	■ omschrijving	■ projectnr.	■ fase	■ get.	■ datum	■ schaal	■ bouwnummer(s)	■ bladnr.
Reeve Kampen - FASE 2	De Dorpskern - Bwnr. 14 Basistekening Plattegronden Begane grond	1406	VK	TWA	03.11.2022	1:50	14	P 214.B0

formaat (A3) 420\*297

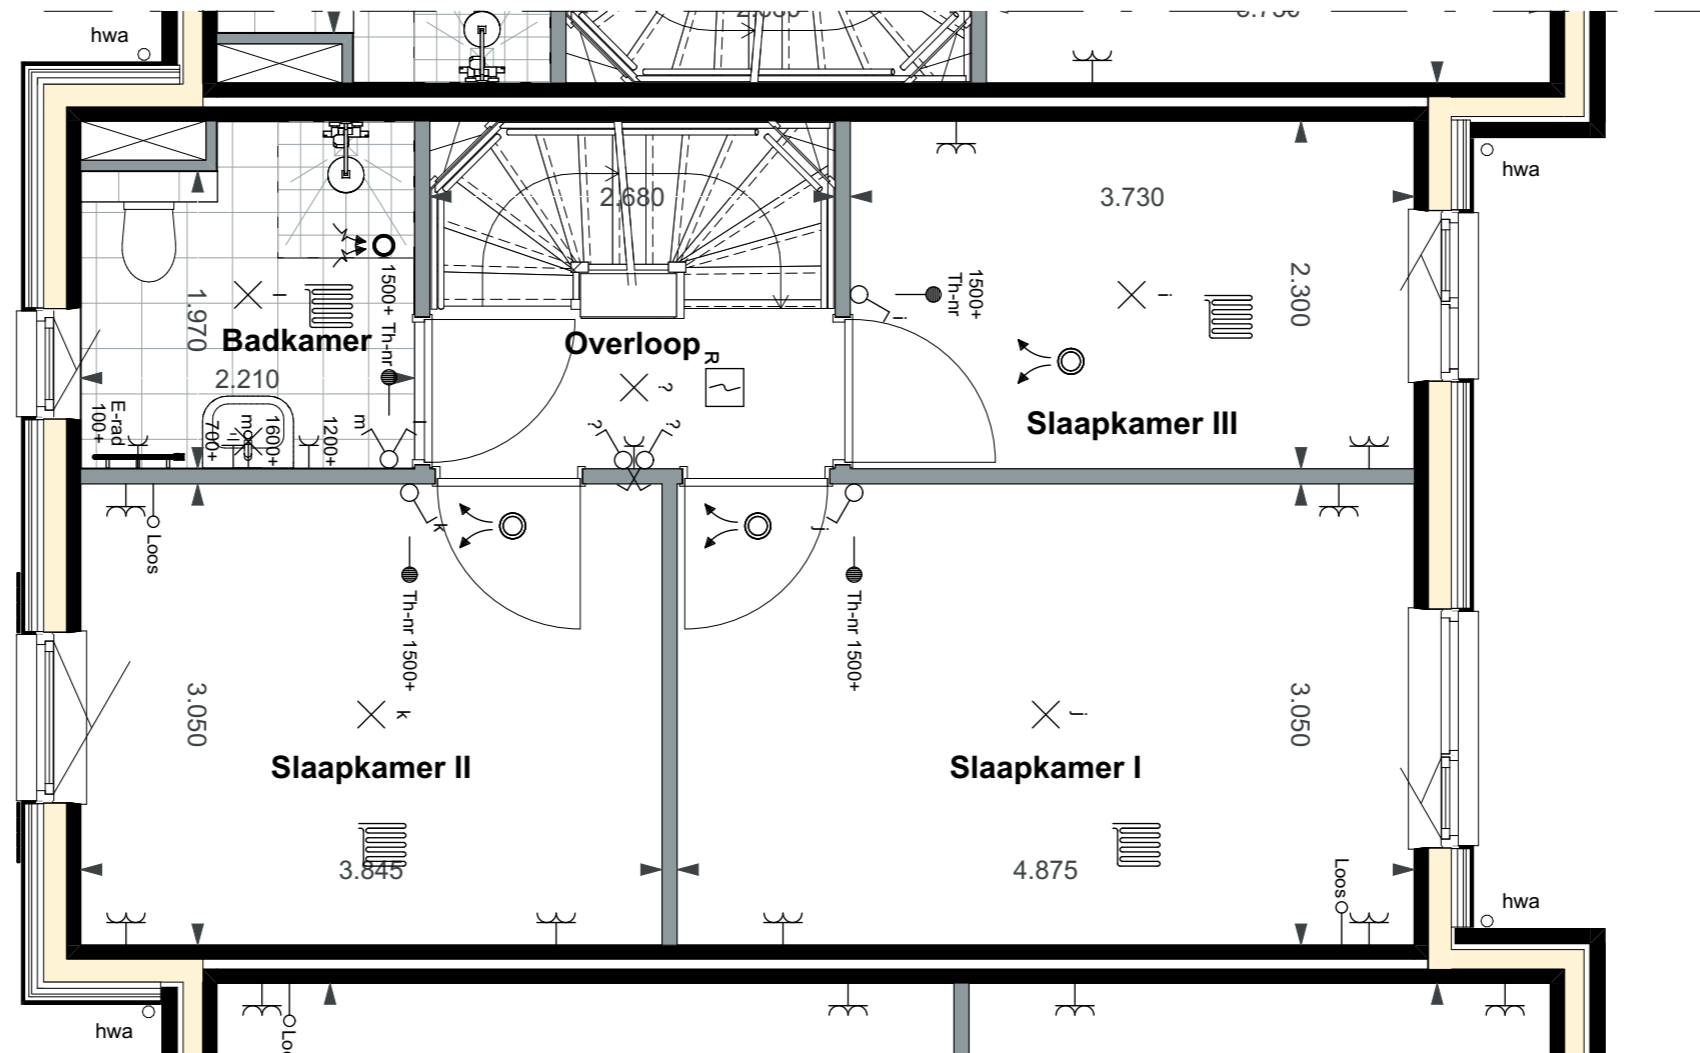


bouwnummer 14

## De Dijkwoningen - Blok 2 | Basistekeningen PLG - Eerste verdieping

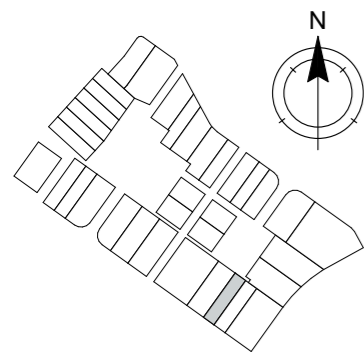


Alle maten op de tekening zijn in millimeter tenzij anders aangegeven.  
 Alle maten op de tekening zijn circa-maten en niet geschikt voor opdrachten aan derden.  
 De keukeninrichting en opstelplaats van de wasmachine en wasdroger die op de tekening is aangegeven dienen uitsluitend ter oriëntatie.  
 De positie van de op tekening aangegeven schakelaars, aansluitpunten en wand- en plafondlichtpunten zijn indicatief.  
 De op tekening aangegeven installaties zoals pv-panelen, radiatoren, convectoren en mv-punten zijn indicatief, afmeting, locatie en de aantallen volgens nadere opgave van de installateur.  
 De op tekening aangegeven kleuren zijn indicatief, definitieve kleuren volgens omschrijving en bemonstering.


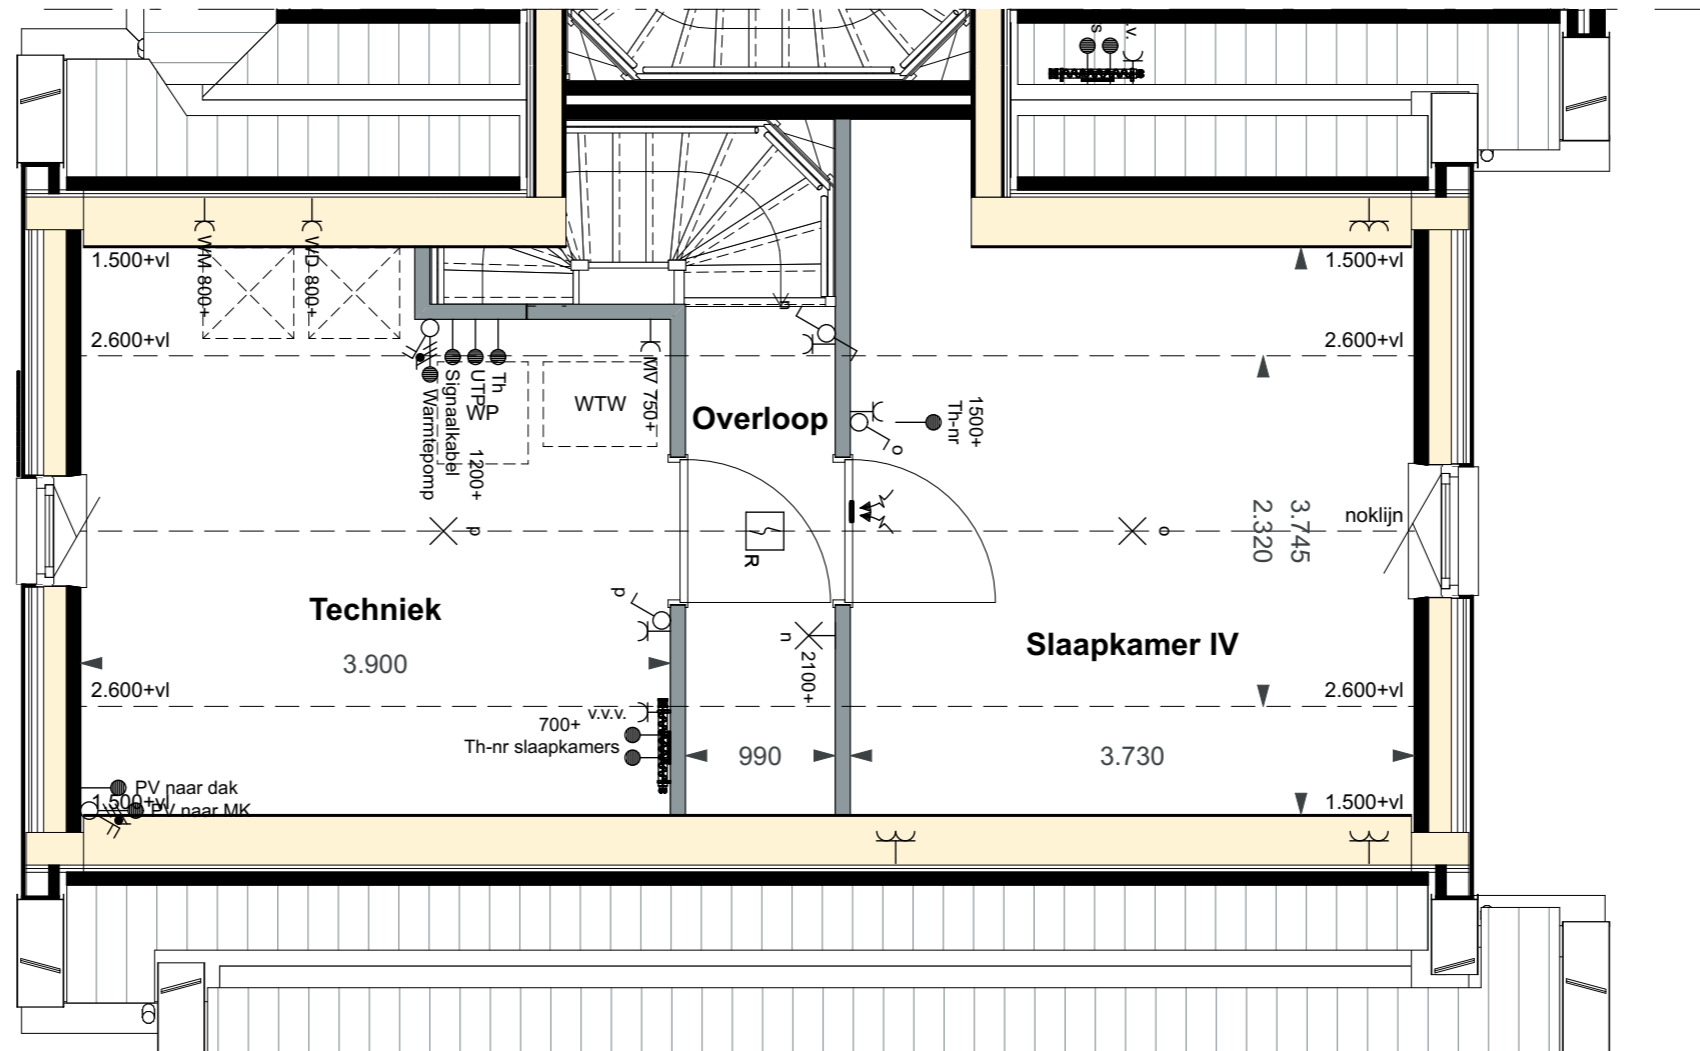


bouwnummer 14

## De Dijkwoningen - Blok 2 | Basistekeningen PLG - Tweede verdieping

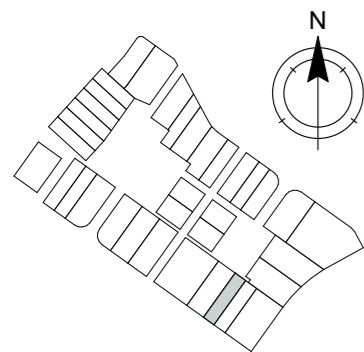

Alle maten op de tekening zijn in millimeter tenzij anders aangegeven.  
 Alle maten op de tekening zijn circa-maten en niet geschikt voor opdrachten aan derden.  
 De keukeninrichting en opstelplaats van de wasmachine en wasdroger die op de tekening is aangegeven dienen uitsluitend ter oriëntatie.  
 De positie van de op tekening aangegeven schakelaars, aansluitpunten en wand- en plafondlichtpunten zijn indicatief.  
 De op tekening aangegeven installaties zoals pv-panelen, radiatoren, convectoren en mv-punten zijn indicatief, afmeting, locatie en de aantallen volgens nadere opgave van de installateur.  
 De op tekening aangegeven kleuren zijn indicatief, definitieve kleuren volgens omschrijving en bemonstering.

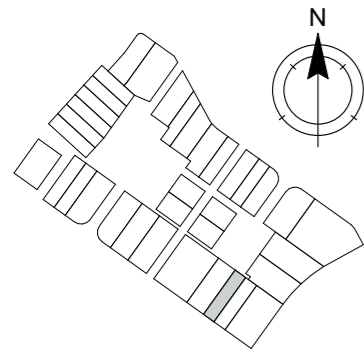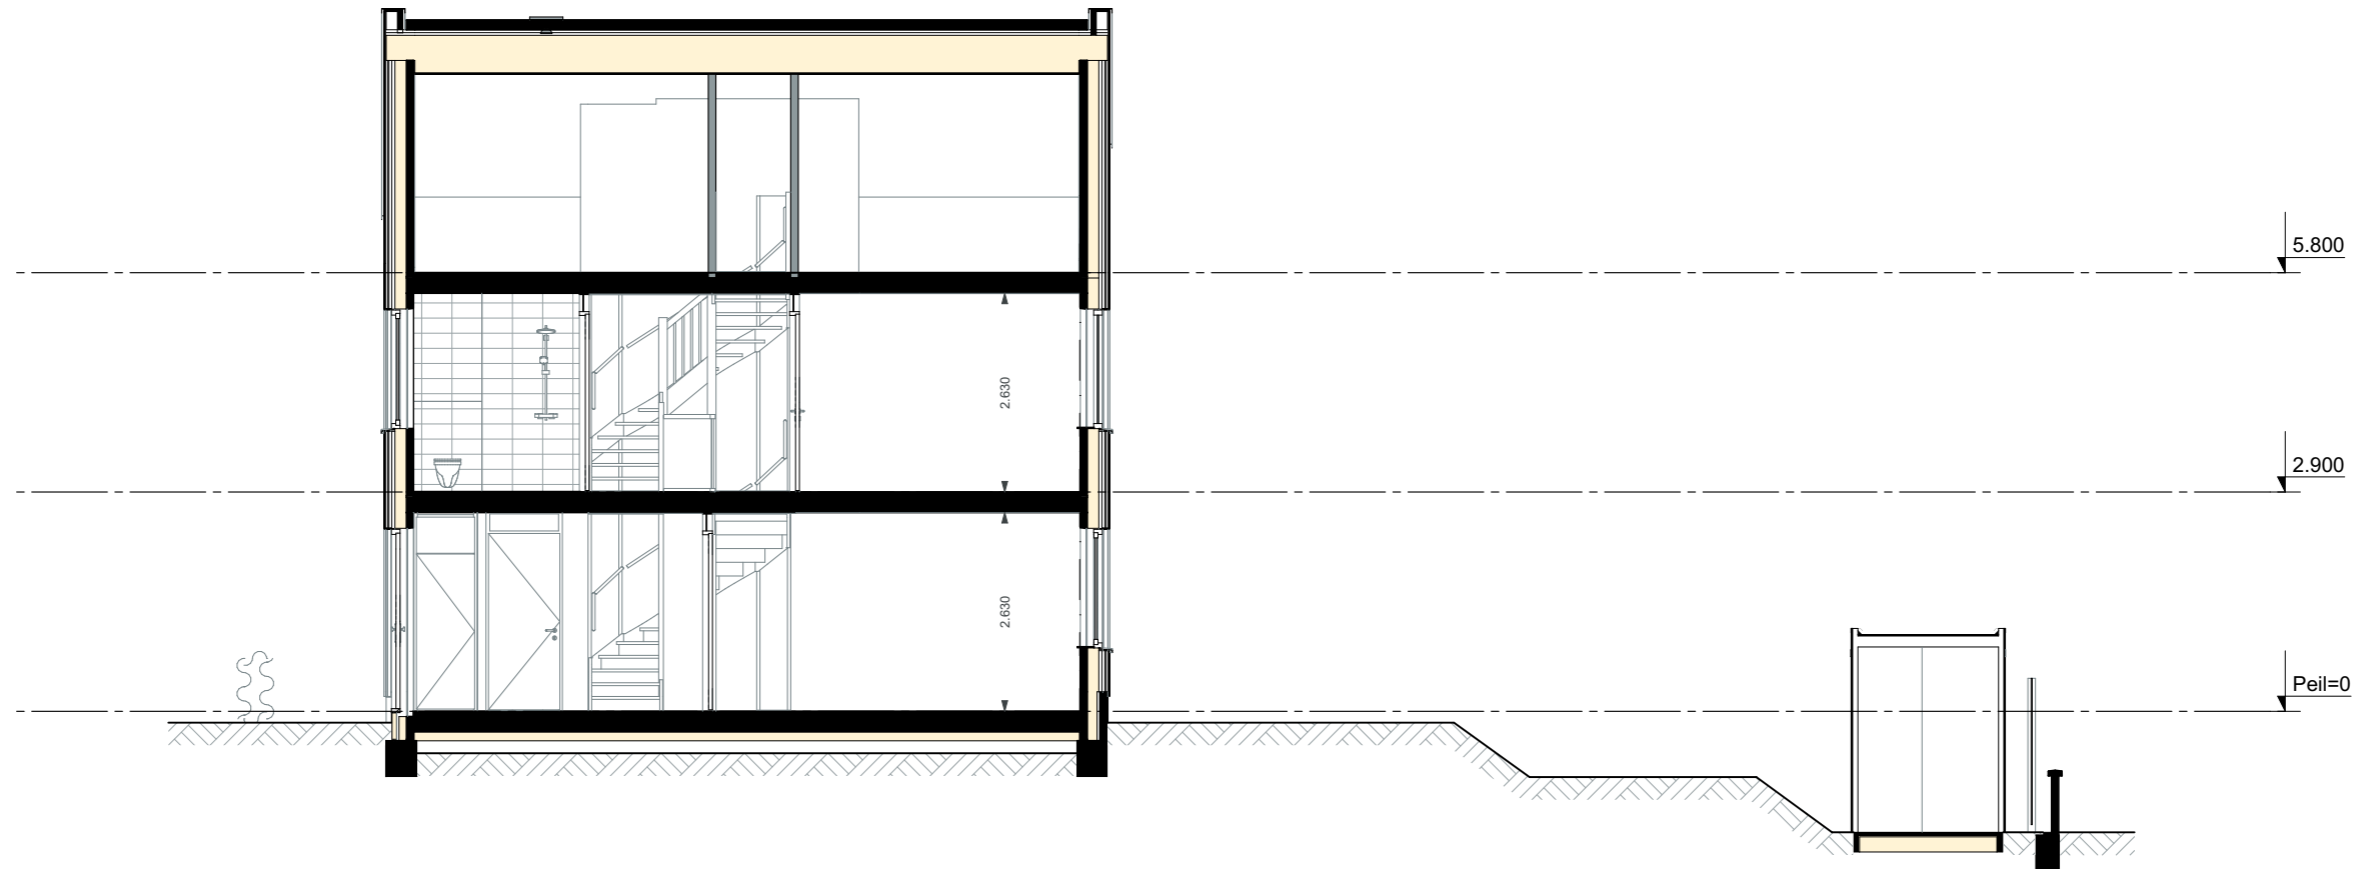

bouwnummer 14

## De Dijkwoningen - Blok 2 | Basistekeningen DRS - Doorsnede


Alle maten op de tekening zijn in millimeter tenzij anders aangegeven.  
 Alle maten op de tekening zijn circa-maten en niet geschikt voor opdrachten aan derden.  
 De keukeninrichting en opstelplaats van de wasmachine en wasdroger die op de tekening is aangegeven dienen uitsluitend ter oriëntatie.  
 De positie van de op tekening aangegeven schakelaars, aansluitpunten en wand- en plafondlichtpunten zijn indicatief.  
 De op tekening aangegeven installaties zoals pv-panelen, radiatoren, convectoren en mv-punten zijn indicatief, afmeting, locatie en de aantallen volgens nadere opgave van de installateur.  
 De op tekening aangegeven kleuren zijn indicatief, definitieve kleuren volgens omschrijving en bemonstering.



bouwnummer 13

bouwnummer 14

bouwnummer 15

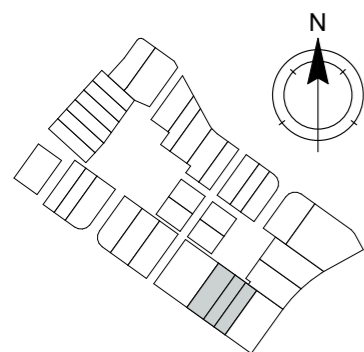

## De Dijkwoningen - Blok 2 | Basistekeningen

### GVL - Voorgevel met hagen


Alle maten op de tekening zijn in millimeter tenzij anders aangegeven.  
 Alle maten op de tekening zijn circa-maten en niet geschikt voor opdrachten aan derden.  
 De keukeninrichting en opstelplaats van de wasmachine en wasdroger die op de tekening is aangegeven dienen uitsluitend ter oriëntatie.  
 De positie van de op tekening aangegeven schakelaars, aansluitpunten en wand- en plafondlichtpunten zijn indicatief.  
 De op tekening aangegeven installaties zoals pv-panelen, radiatoren, convectoren en mv-punten zijn indicatief, afmeting, locatie en de aantallen volgens nadere opgave van de installateur.  
 De op tekening aangegeven kleuren zijn indicatief, definitieve kleuren volgens omschrijving en bemonstering.



bouwnummer 13

bouwnummer 14


bouwnummer 15

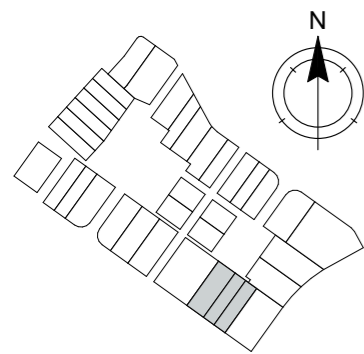

## De Dijkwoningen - Blok 2 | Basistekeningen

### GVL - Voorgevel zonder hagen

Alle maten op de tekening zijn in millimeter tenzij anders aangegeven.  
 Alle maten op de tekening zijn circa-maten en niet geschikt voor opdrachten aan derden.  
 De keukeninrichting en opstelplaats van de wasmachine en wasdroger die op de tekening is aangegeven dienen uitsluitend ter oriëntatie.  
 De positie van de op tekening aangegeven schakelaars, aansluitpunten en wand- en plafondlichtpunten zijn indicatief.  
 De op tekening aangegeven installaties zoals pv-panelen, radiatoren, convectoren en mv-punten zijn indicatief, afmeting, locatie en de aantallen volgens nadere opgave van de installateur.  
 De op tekening aangegeven kleuren zijn indicatief, definitieve kleuren volgens omschrijving en bemonstering.

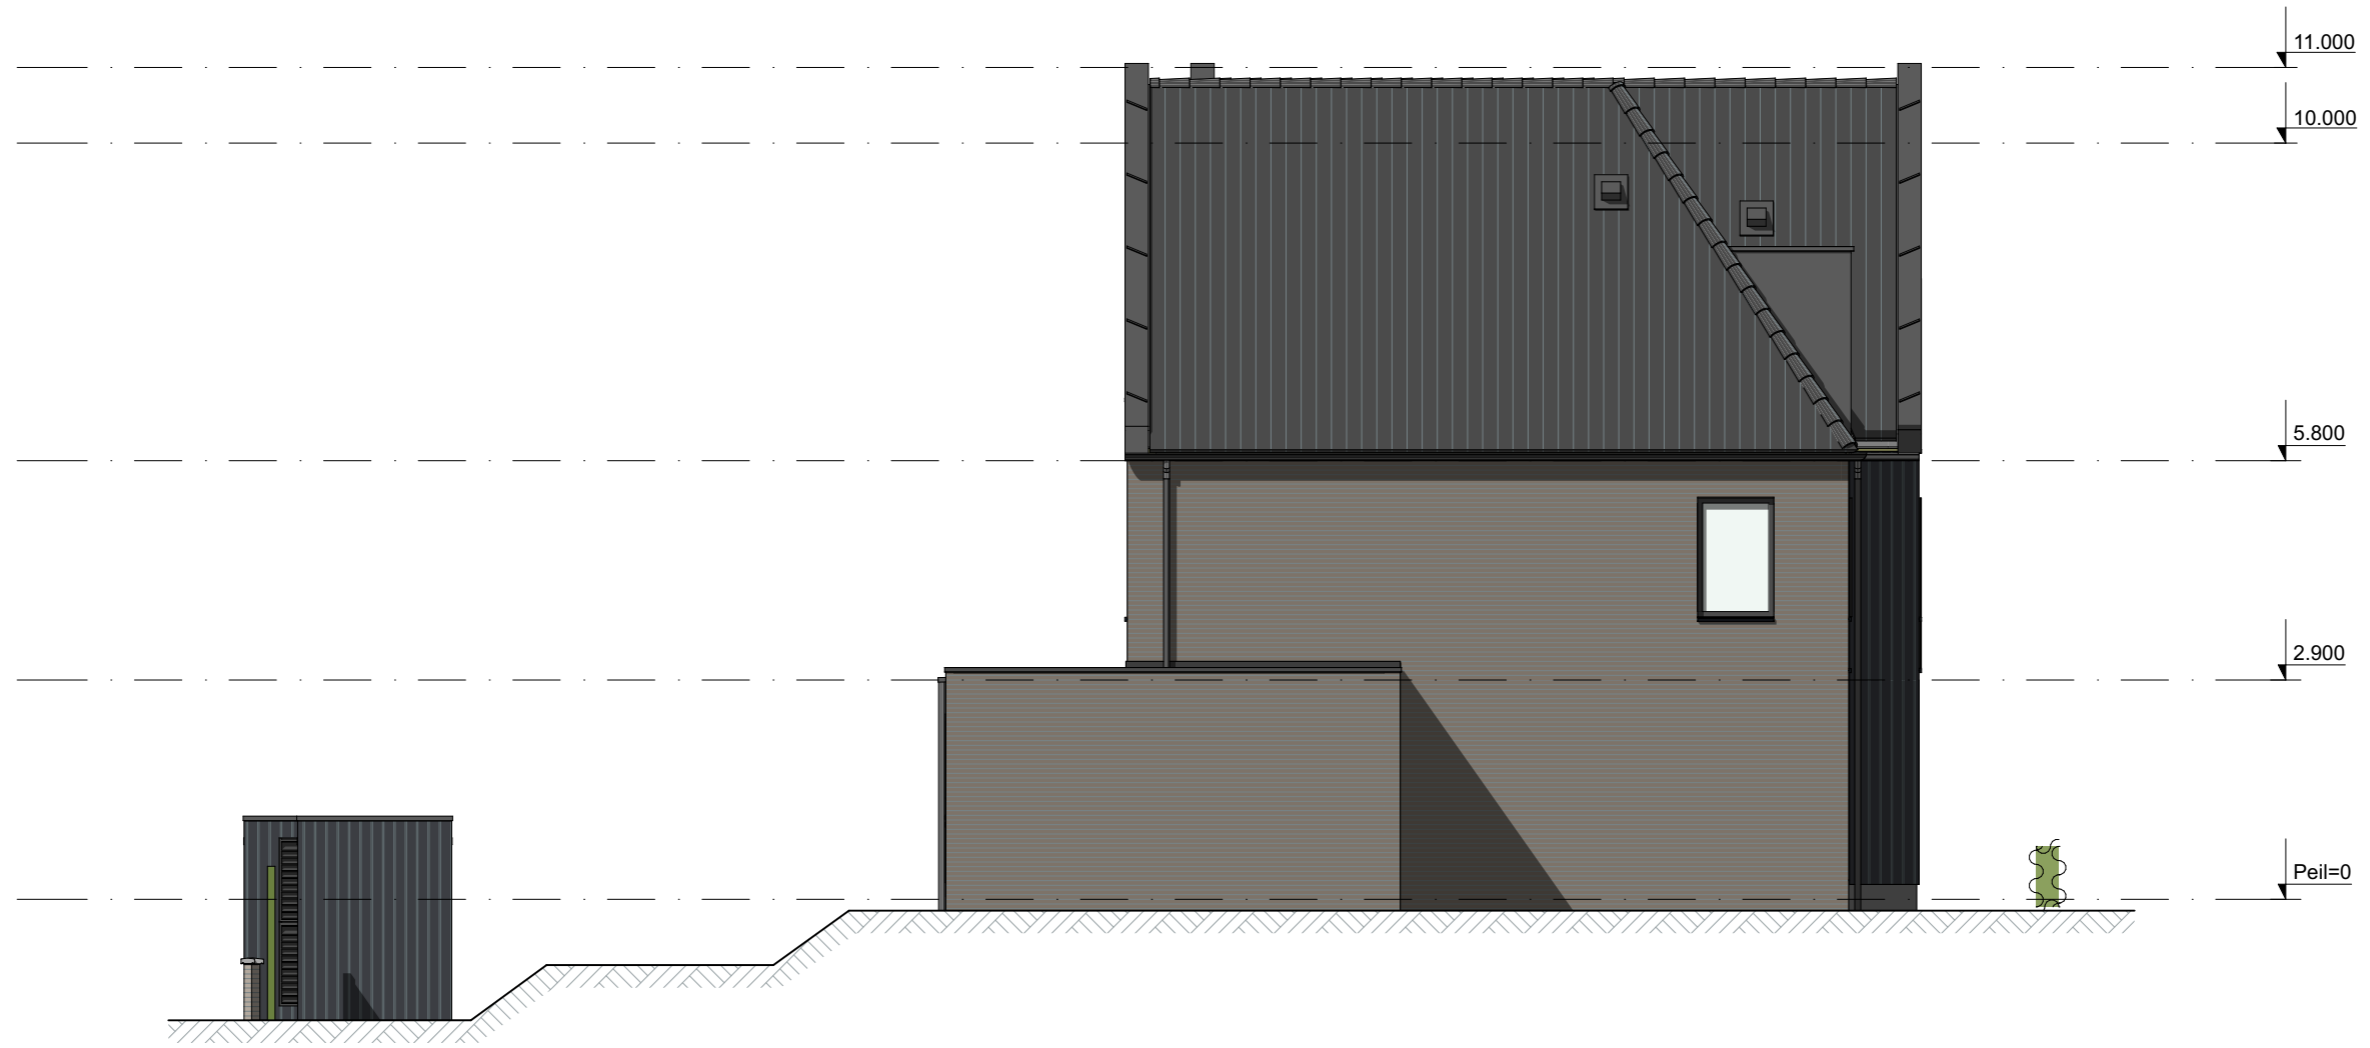

bouwnummer 13

## De Dijkwoningen - Blok 2 | Basistekeningen GVL - Linkergevel

Alle maten op de tekening zijn in millimeter tenzij anders aangegeven.  
 Alle maten op de tekening zijn circa-maten en niet geschikt voor opdrachten aan derden.  
 De keukeninrichting en opstelplaats van de wasmachine en wasdroger die op de tekening is aangegeven dienen uitsluitend ter oriëntatie.  
 De positie van de op tekening aangegeven schakelaars, aansluitpunten en wand- en plafondlichtpunten zijn indicatief.  
 De op tekening aangegeven installaties zoals pv-panelen, radiatoren, convectoren en mv-punten zijn indicatief, afmeting, locatie en de aantallen volgens nadere opgave van de installateur.  
 De op tekening aangegeven kleuren zijn indicatief, definitieve kleuren volgens omschrijving en bemonstering.






bouwnummer 15

bouwnummer 14

bouwnummer 13

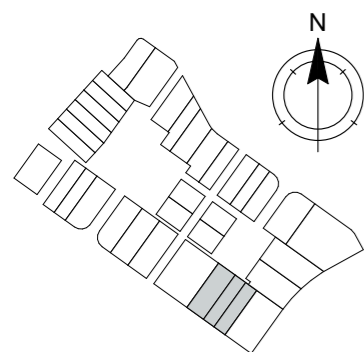

## De Dijkwoningen - Blok 2 | Basistekeningen

### GVL - Achtergevel met tuinmuren en buitenbergingen


Alle maten op de tekening zijn in millimeter tenzij anders aangegeven.  
 Alle maten op de tekening zijn circa-maten en niet geschikt voor opdrachten aan derden.  
 De keukeninrichting en opstelplaats van de wasmachine en wasdroger die op de tekening is aangegeven dienen uitsluitend ter oriëntatie.  
 De positie van de op tekening aangegeven schakelaars, aansluitpunten en wand- en plafondlichtpunten zijn indicatief.  
 De op tekening aangegeven installaties zoals pv-panelen, radiatoren, convectoren en mv-punten zijn indicatief, afmeting, locatie en de aantallen volgens nadere opgave van de installateur.  
 De op tekening aangegeven kleuren zijn indicatief, definitieve kleuren volgens omschrijving en bemonstering.



bouwnummer 15

bouwnummer 14


bouwnummer 13

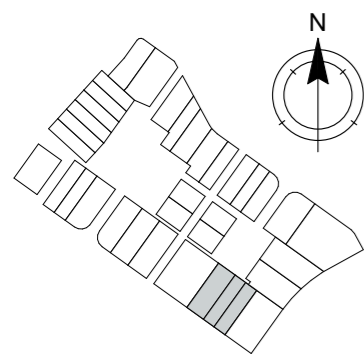

## De Dijkwoningen - Blok 2 | Basistekeningen

### GVL - Achtergevel zonder tuinmuren en buitenbergingen

Alle maten op de tekening zijn in millimeter tenzij anders aangegeven.  
 Alle maten op de tekening zijn circa-maten en niet geschikt voor opdrachten aan derden.  
 De keukeninrichting en opstelplaats van de wasmachine en wasdroger die op de tekening is aangegeven dienen uitsluitend ter oriëntatie.  
 De positie van de op tekening aangegeven schakelaars, aansluitpunten en wand- en plafondlichtpunten zijn indicatief.  
 De op tekening aangegeven installaties zoals pv-panelen, radiatoren, convectoren en mv-punten zijn indicatief, afmeting, locatie en de aantallen volgens nadere opgave van de installateur.  
 De op tekening aangegeven kleuren zijn indicatief, definitieve kleuren volgens omschrijving en bemonstering.

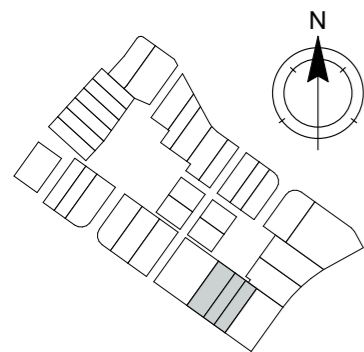

bouwnummer 15

## De Dijkwoningen - Blok 2 | Basistekeningen GVL - Rechtergevel

Alle maten op de tekening zijn in millimeter tenzij anders aangegeven.  
 Alle maten op de tekening zijn circa-maten en niet geschikt voor opdrachten aan derden.  
 De keukeninrichting en opstelplaats van de wasmachine en wasdroger die op de tekening is aangegeven dienen uitsluitend ter oriëntatie.  
 De positie van de op tekening aangegeven schakelaars, aansluitpunten en wand- en plafondlichtpunten zijn indicatief.  
 De op tekening aangegeven installaties zoals pv-panelen, radiatoren, convectoren en mv-punten zijn indicatief, afmeting, locatie en de aantallen volgens nadere opgave van de installateur.  
 De op tekening aangegeven kleuren zijn indicatief, definitieve kleuren volgens omschrijving en bemonstering.