





**BEGANE GROND 19**  
1:50



**1e VERDIEPING 20**  
1:50

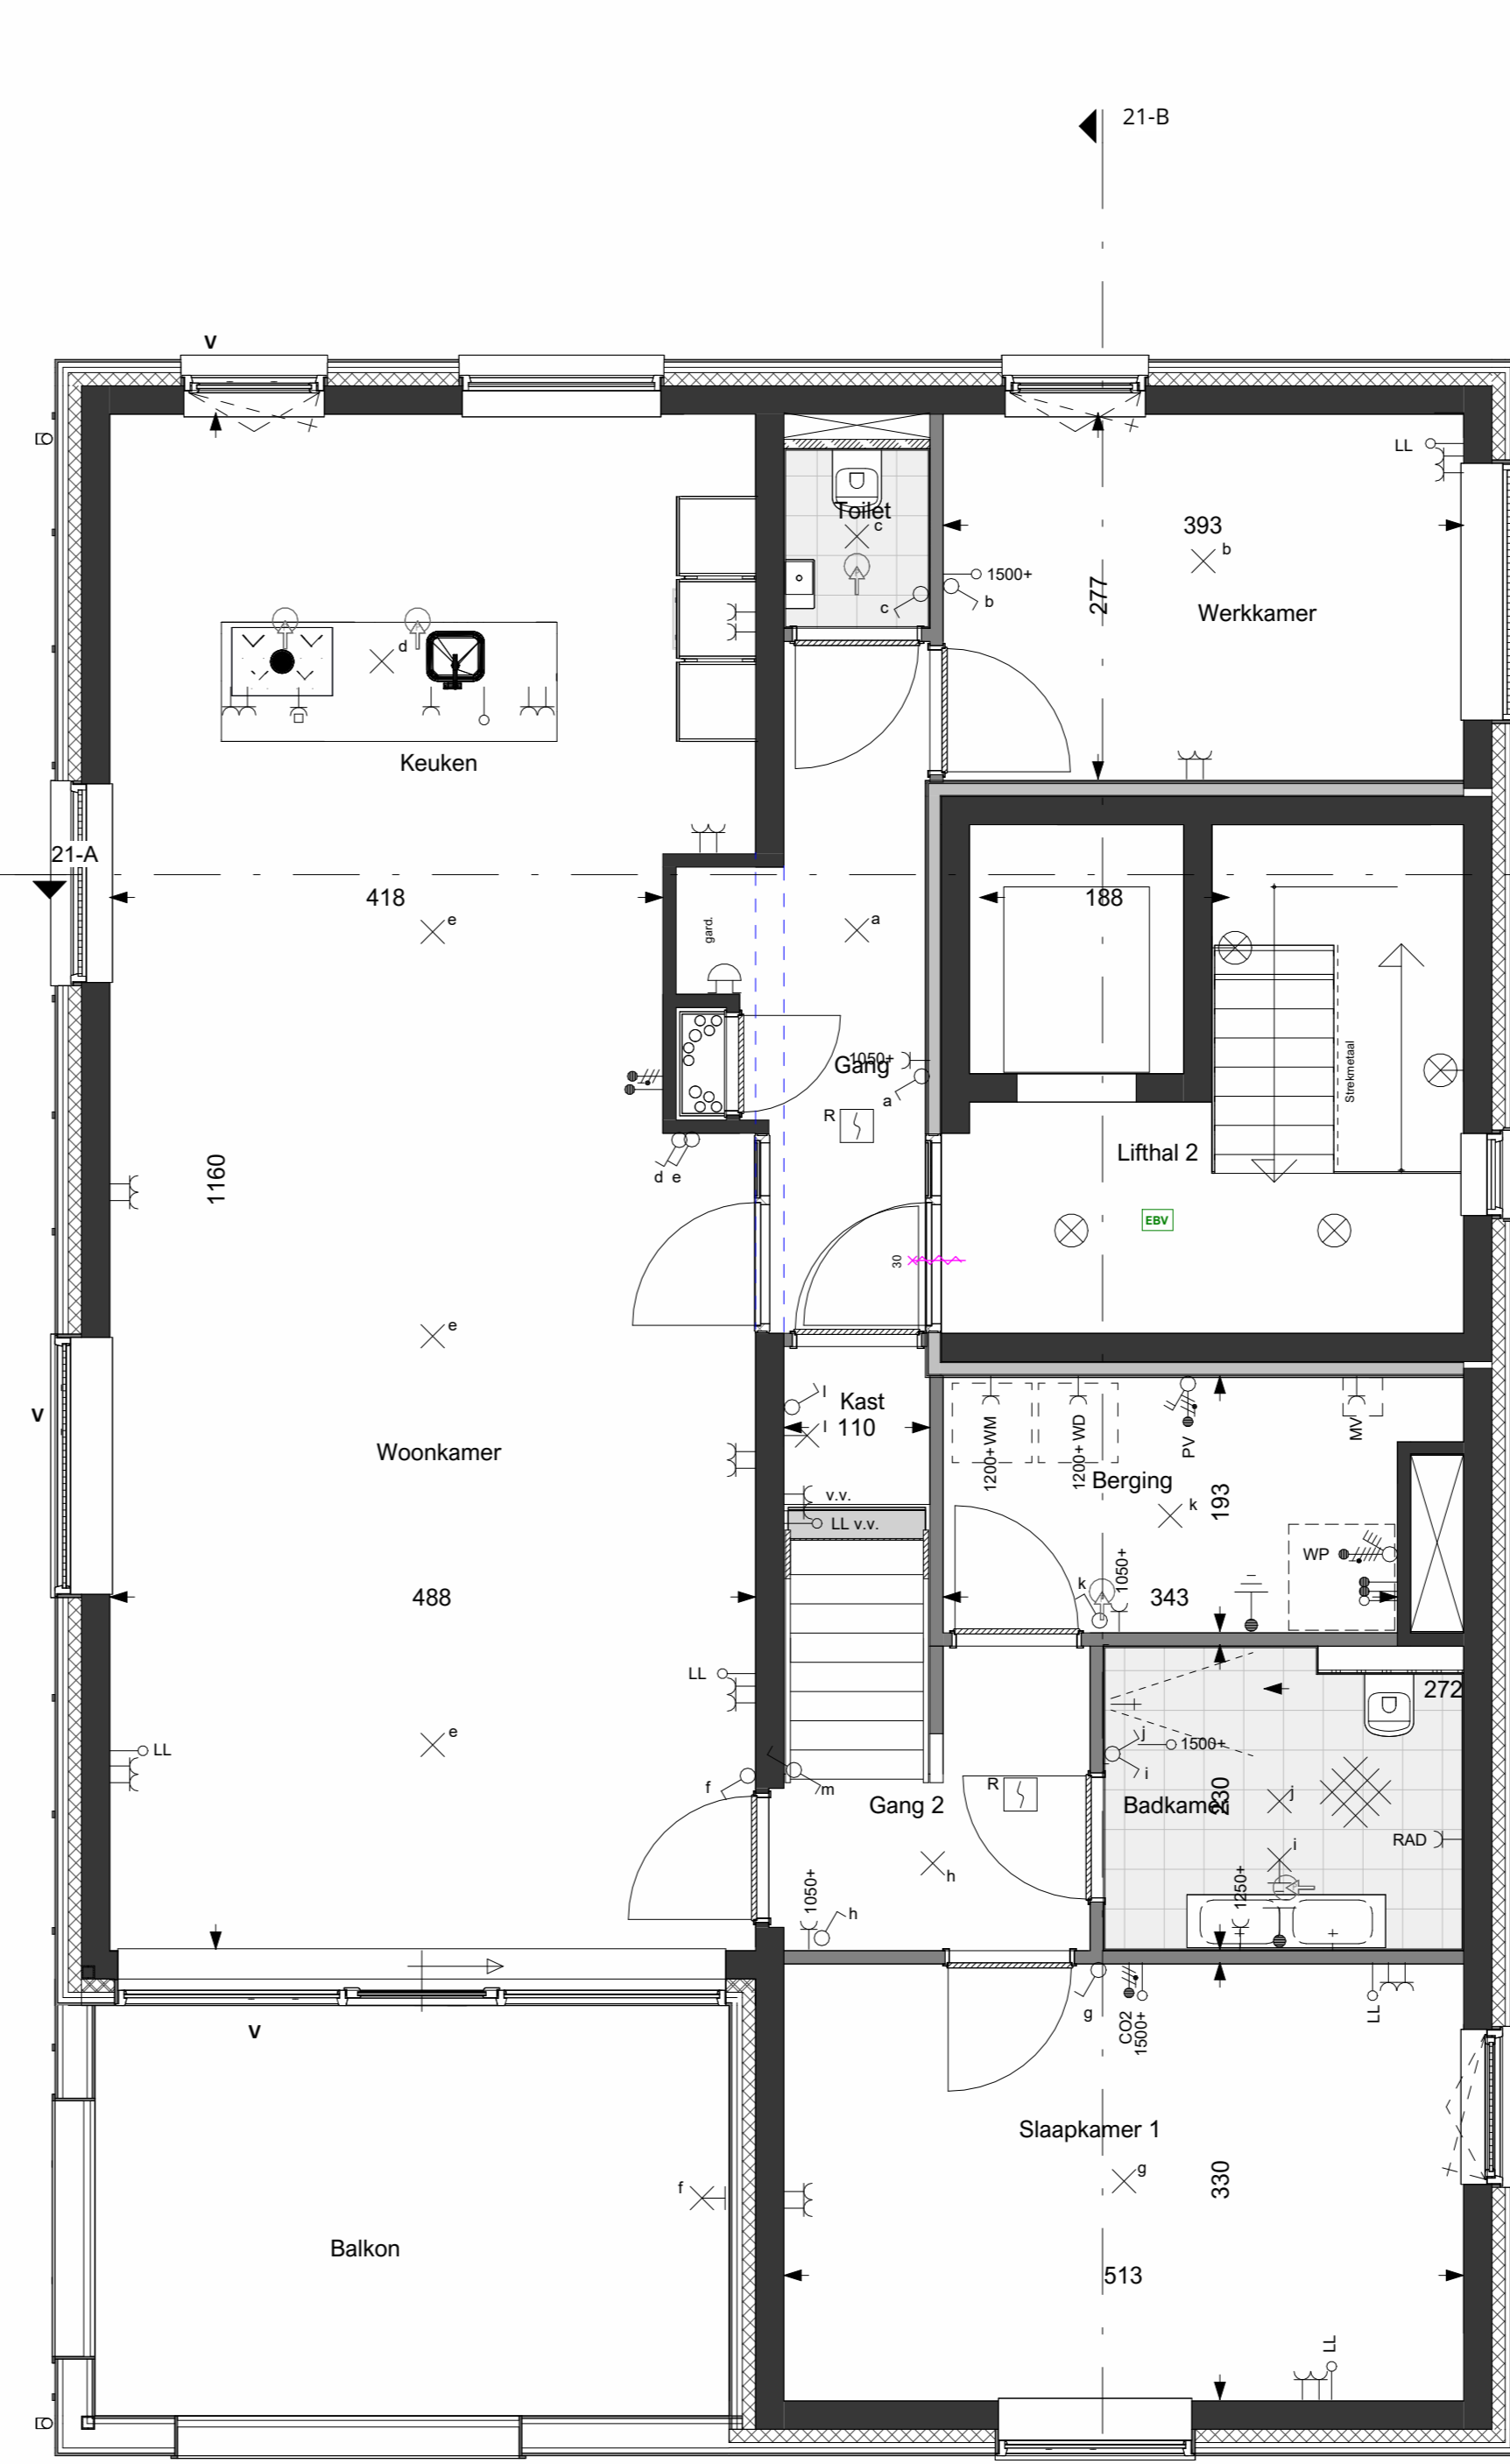


**2e VERDIEPING 21**  
1:50

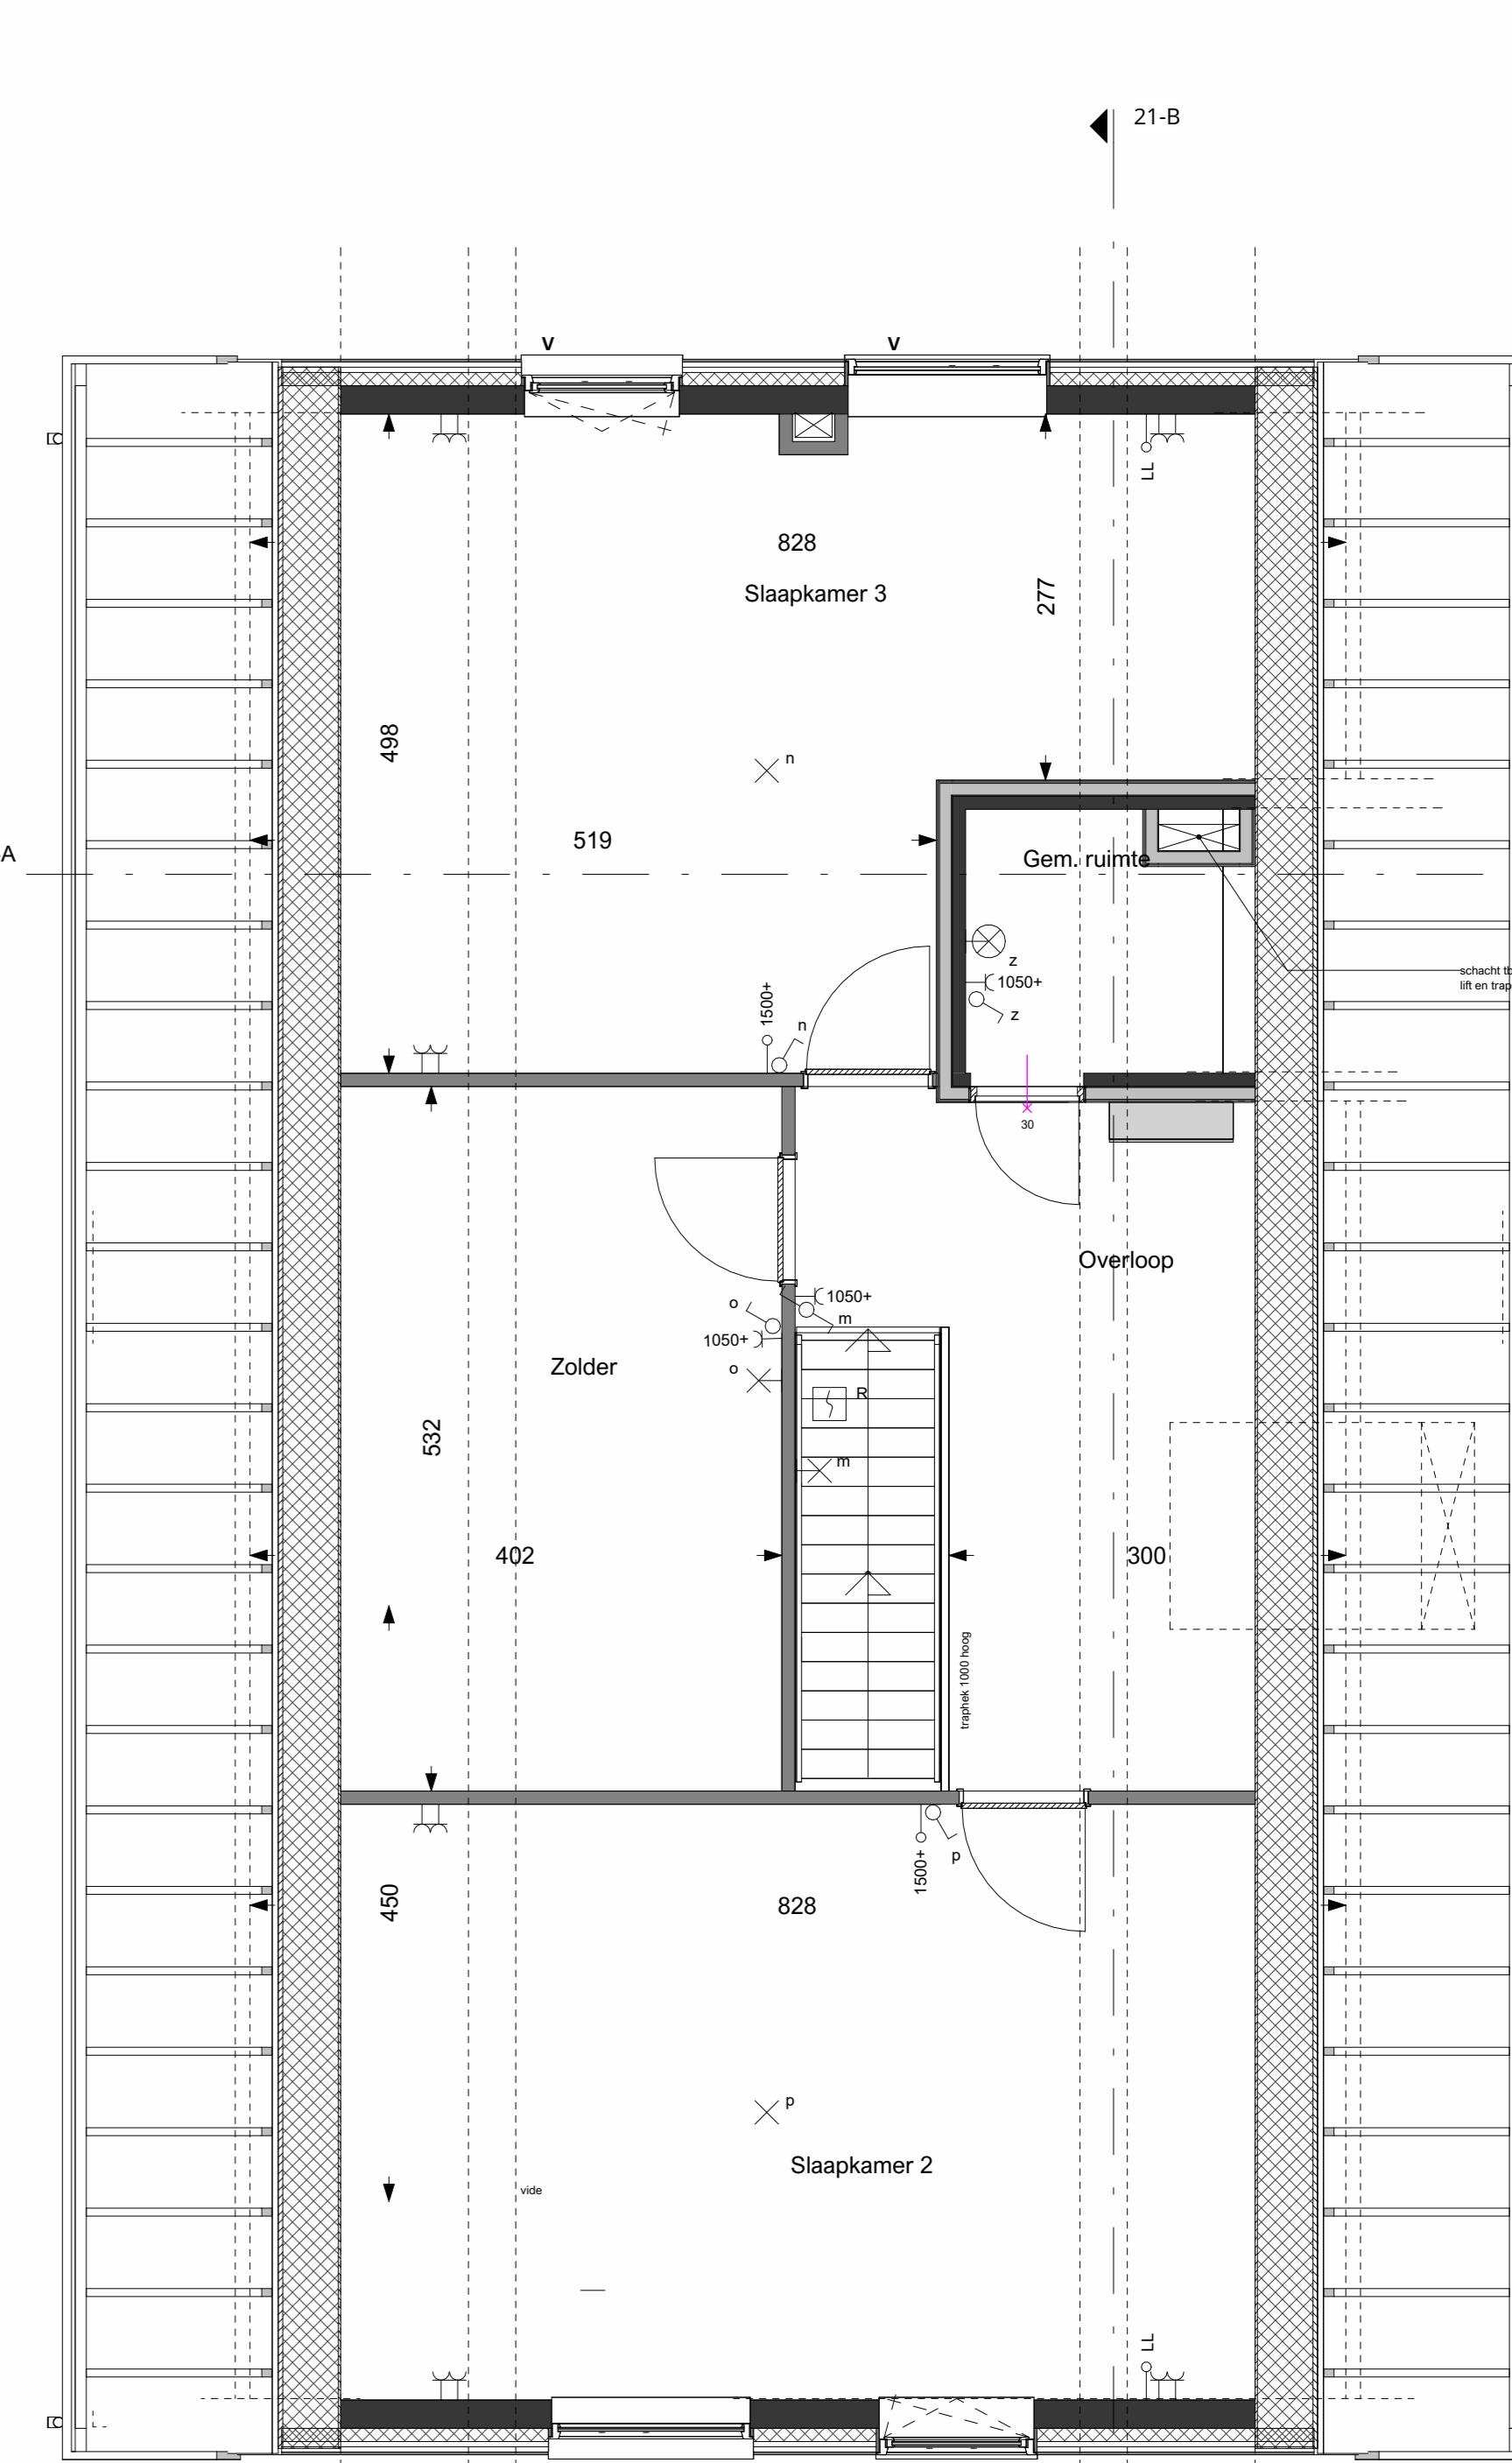

**3e VERDIEPING 21**  
1:50




**ZO-GEVEL 19,20,21**  
1:100 Deze gevel voorzien van opskakelaten

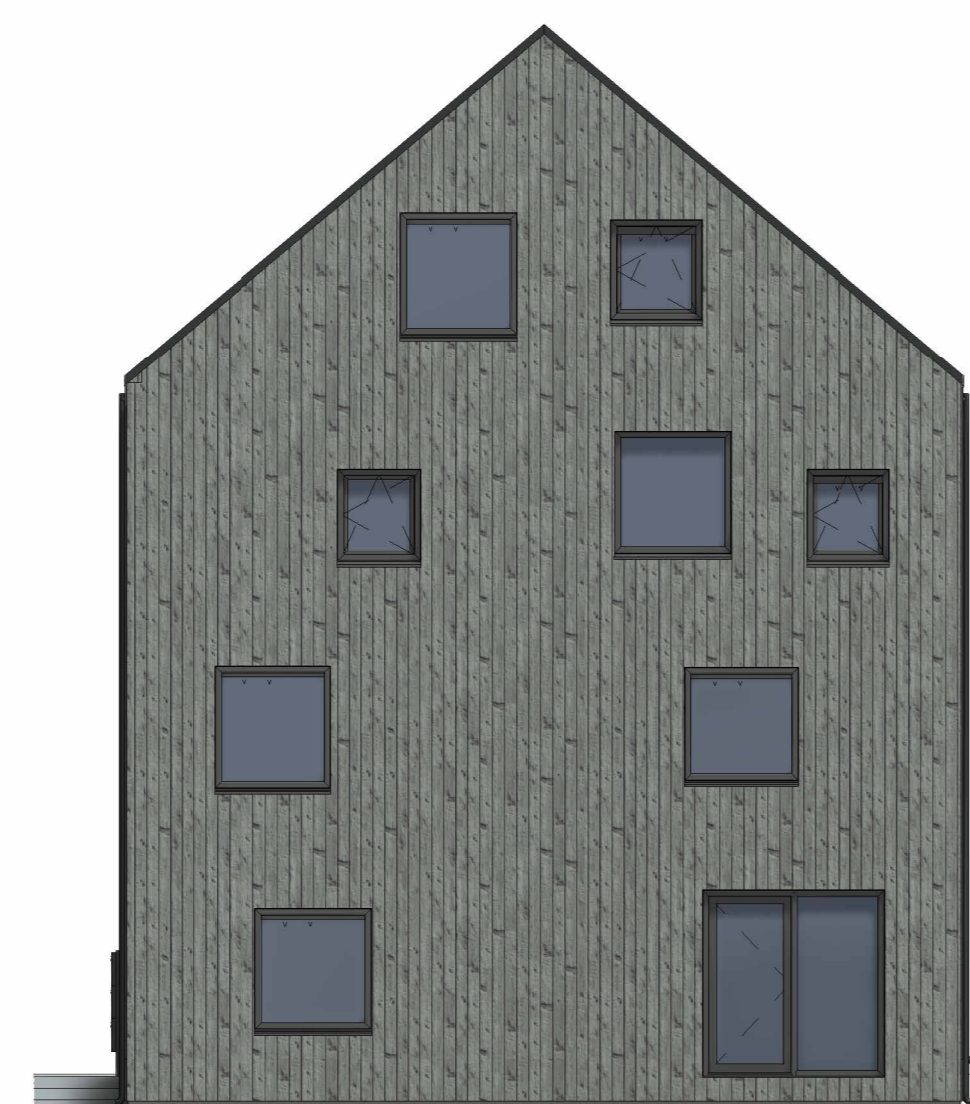


**NO-GEVEL 19,20,21**  
1:100




**NW-GEVEL 19,20,21**  
1:100 Deze gevel voorzien van opskakelaten

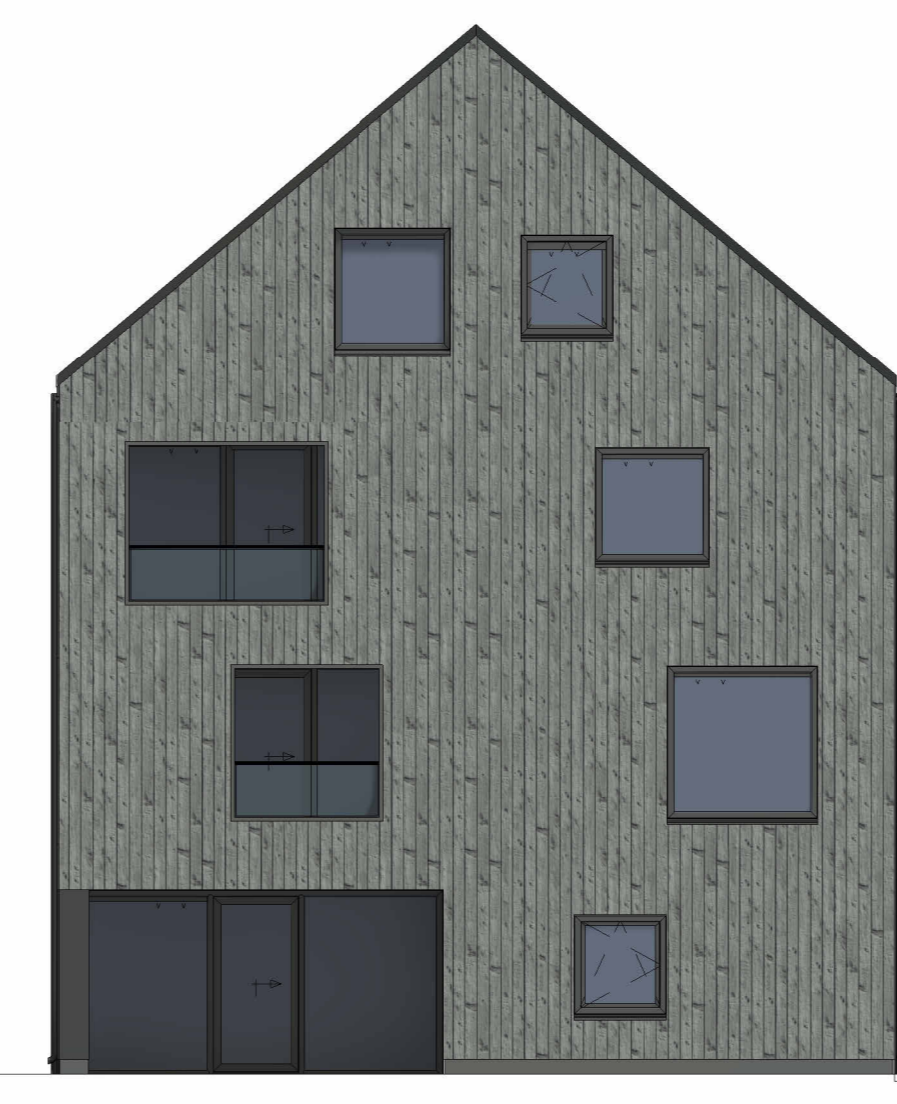

**ZW-GEVEL 19,20,21**  
1:100

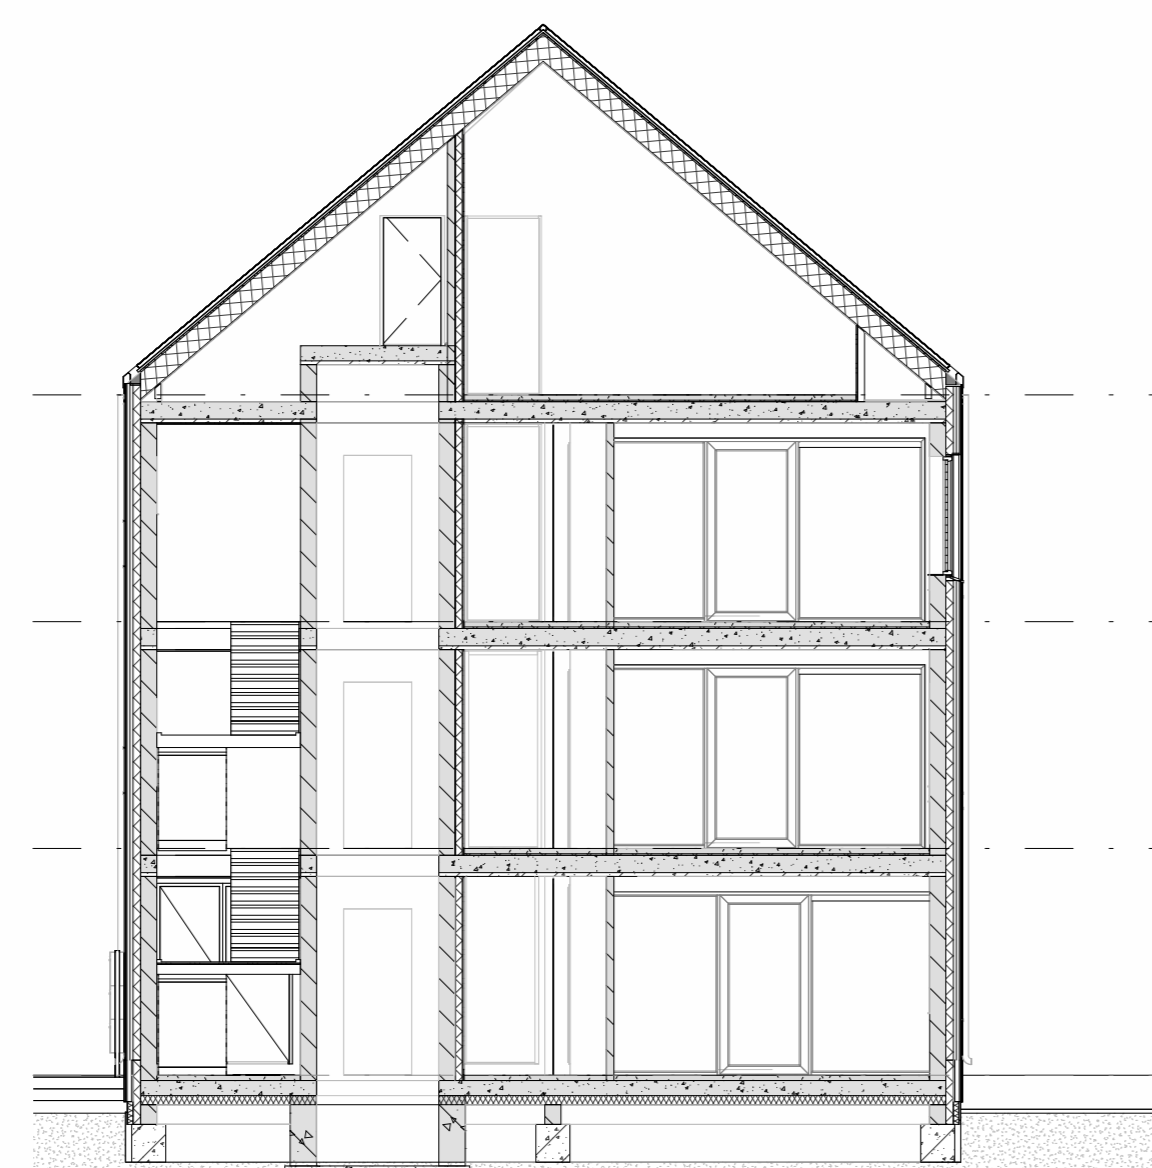

**DRSN. 21-A**  
1:100


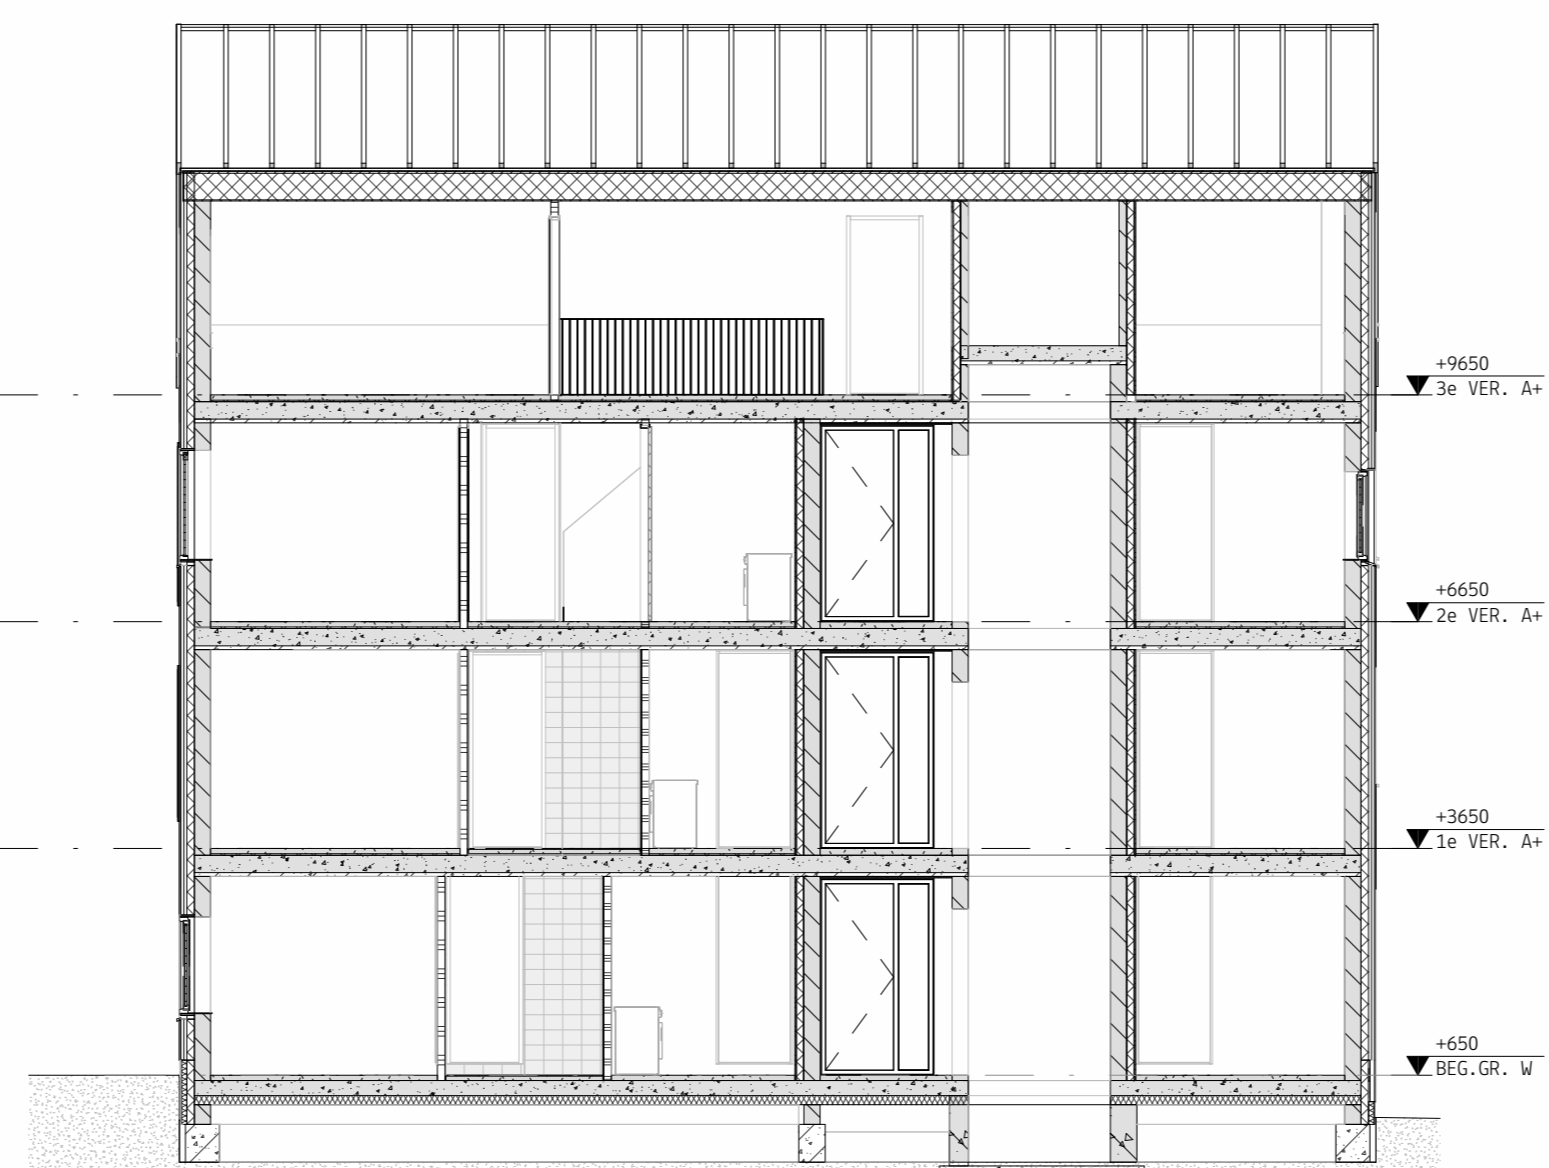


**DRSN. 21-B**  
1:100

**RENVOOI INSTALLATIES**

Symbol	Omschrijving	Hoogte (mm)
—C	Wandcontactdoos enkel	300+
—E	Wandcontactdoos enkel spatwaterdicht	300+
—EC	Wandcontactdoos dubbel verticaal opbouw	300+
—C	Wandcontactdoos dubbel horizontaal	300+
—P	Wandcontactdoos perlex 2-fase	300+
—O	Aansluitpunt onbedraaid met controle draad	300+
—T	Aansluitpunt thermostaat	1600+
—V	Bediening ventilatie incl. CO2 sensor	1500+
—X	Elektra centraaldoos / plafondlichtpunt (excl. armatuur)	Plafond
—W	Wandlichtpunt (excl. armatuur)	2000+
—P	Plafondlichtpunt met armatuur	Plafond
—L	Wandlichtpunt met armatuur	Plafond
—S	Lichtschakelaar enkel	1050+
—D	Lichtschakelaar dubbel	1050+
—W	Licht wisselschakelaar enkel	1050+
—D	Licht wisselschakelaar dubbel	1050+
—R	Rookmelder optische	Plafond
—B	Beldrukker	1500+
—S	Schel	2200+
—A	Aardmat	In vloer
—P	Aardpunt	500+
—M	Mechanische ventilatie afzuiging	P via plafond W via wand S direct leding onder plafond
—M	Mechanische ventilatie afblasa door wand	
—M	Mechanische ventilatie leiding 125 mm onder plafond	
—V	Positie ventilatorrooster in bitenkooij	

• Hoogtes volgens renvooi tenzij anders aangegeven op tekening.  
 • Alle maatvoering is aangegeven in circa maten (cm).  
 • Wijzigingen onder voorbehoud.  
 • Wandcontactdozen waar mogelijk gecombineerd met schakelaar (105+).  
 • Exacte positie plafond(licht)punten afhankelijk van vloerindelingsverdeling.  
 • Exacte positie mechanische ventilatiepunten nader te bepalen.

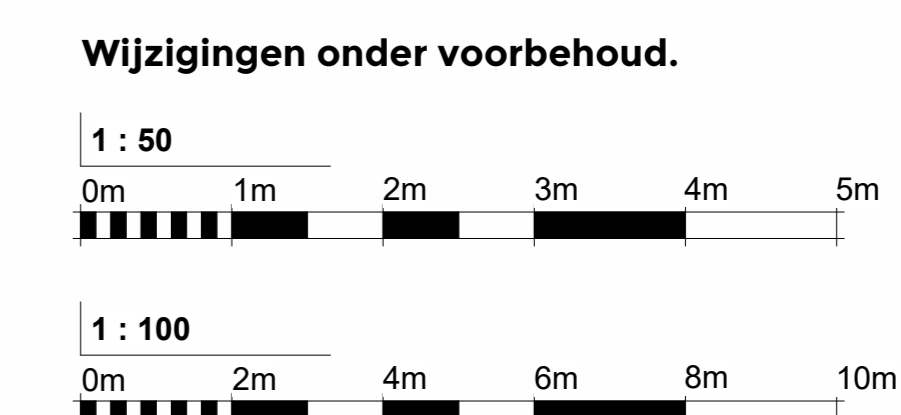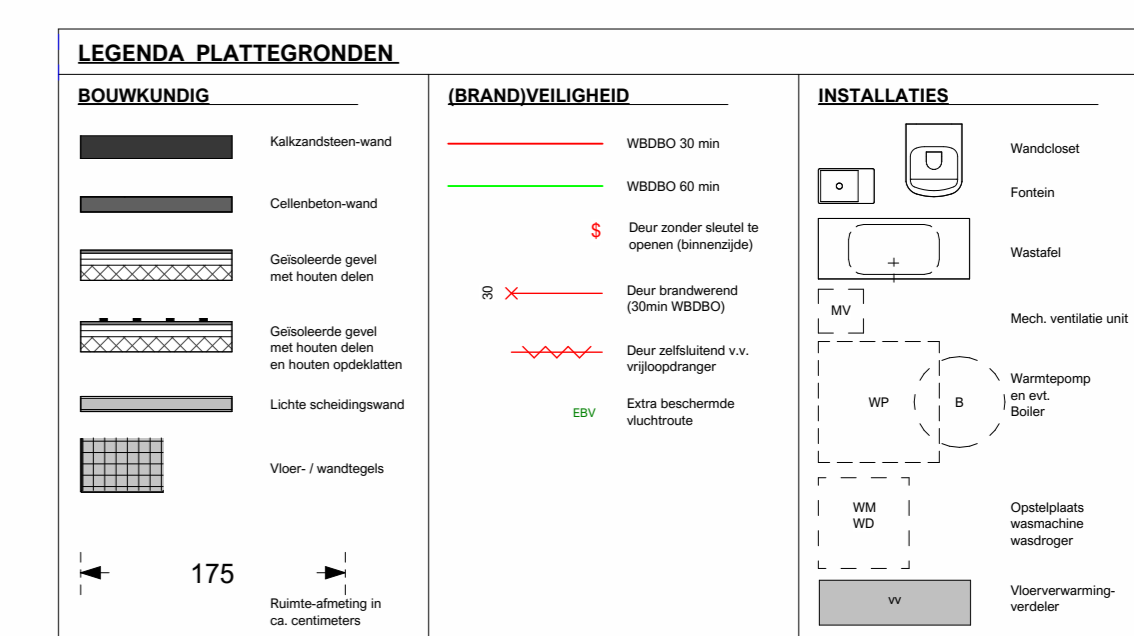

**WijArchitecten**

COPYRIGHT  
VOPARCHITECTEN B.V.  
T. 050 313 68 00  
WELKOM@VOPARCHITECTEN.NL

BATON  
24-11-2022  
GEWIJZIGD  
PROJECTNUMMER  
19114  
FASE  
VERKOOP  
STATUS  
DEFINITIEF  
PROJECTNAAM  
REEVE (DE WERVEN)  
OPDRACHTGEVER  
BPD NOORD  
ONDERDEEL  
KAVEL 19-21  
SCHAL  
As Indicated  
FORMAAT  
A0  
WONINGTYPE  
APPARTEMENT