




voorgevel  
1 : 100



rechtergevel  
1 : 100




achtergevel  
1 : 100

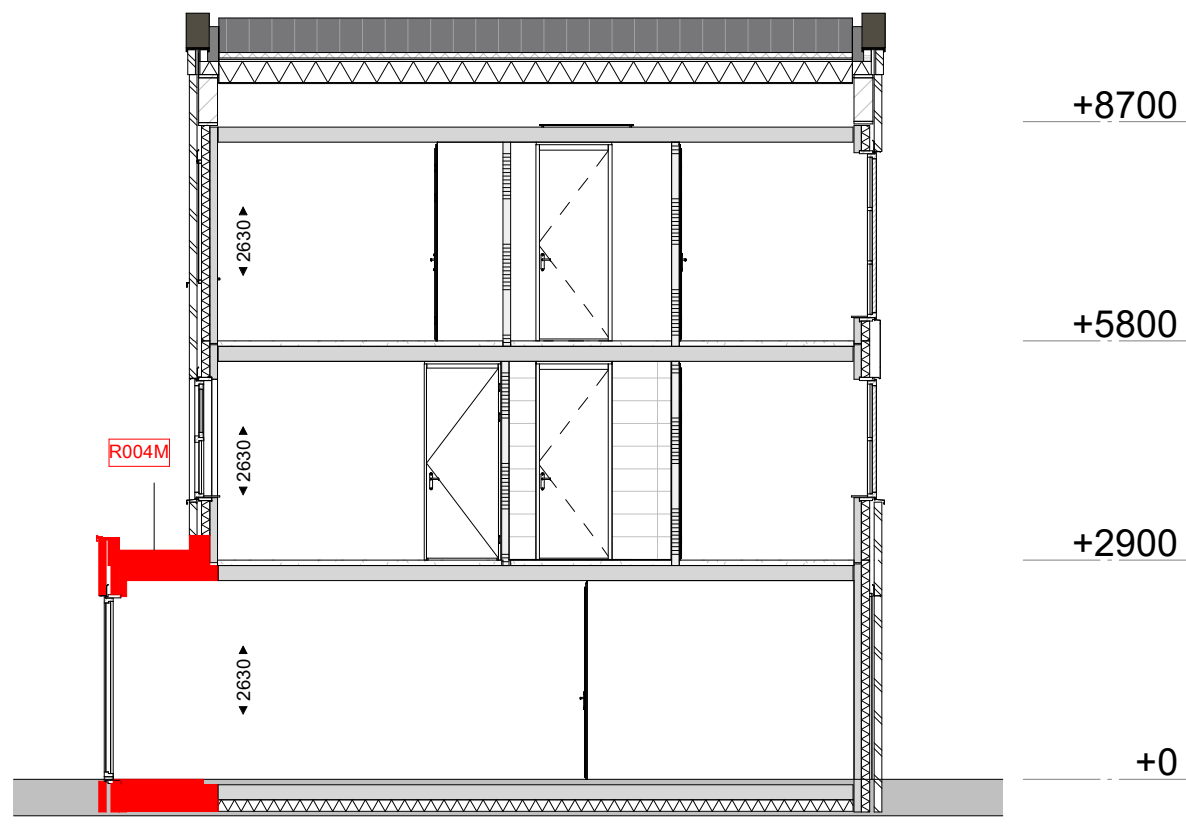


Doorsnede  
1 : 100

#### Legenda


- R003 Trapkast begane grond
- R004M Uitbreiding woonkamer 1.2m
- R009 Dubbele openstaande deuren
- R009B Dubbele openstaande deuren 440mm breder
- R010 Schulpui
- R010B Schulpui 440mm breder

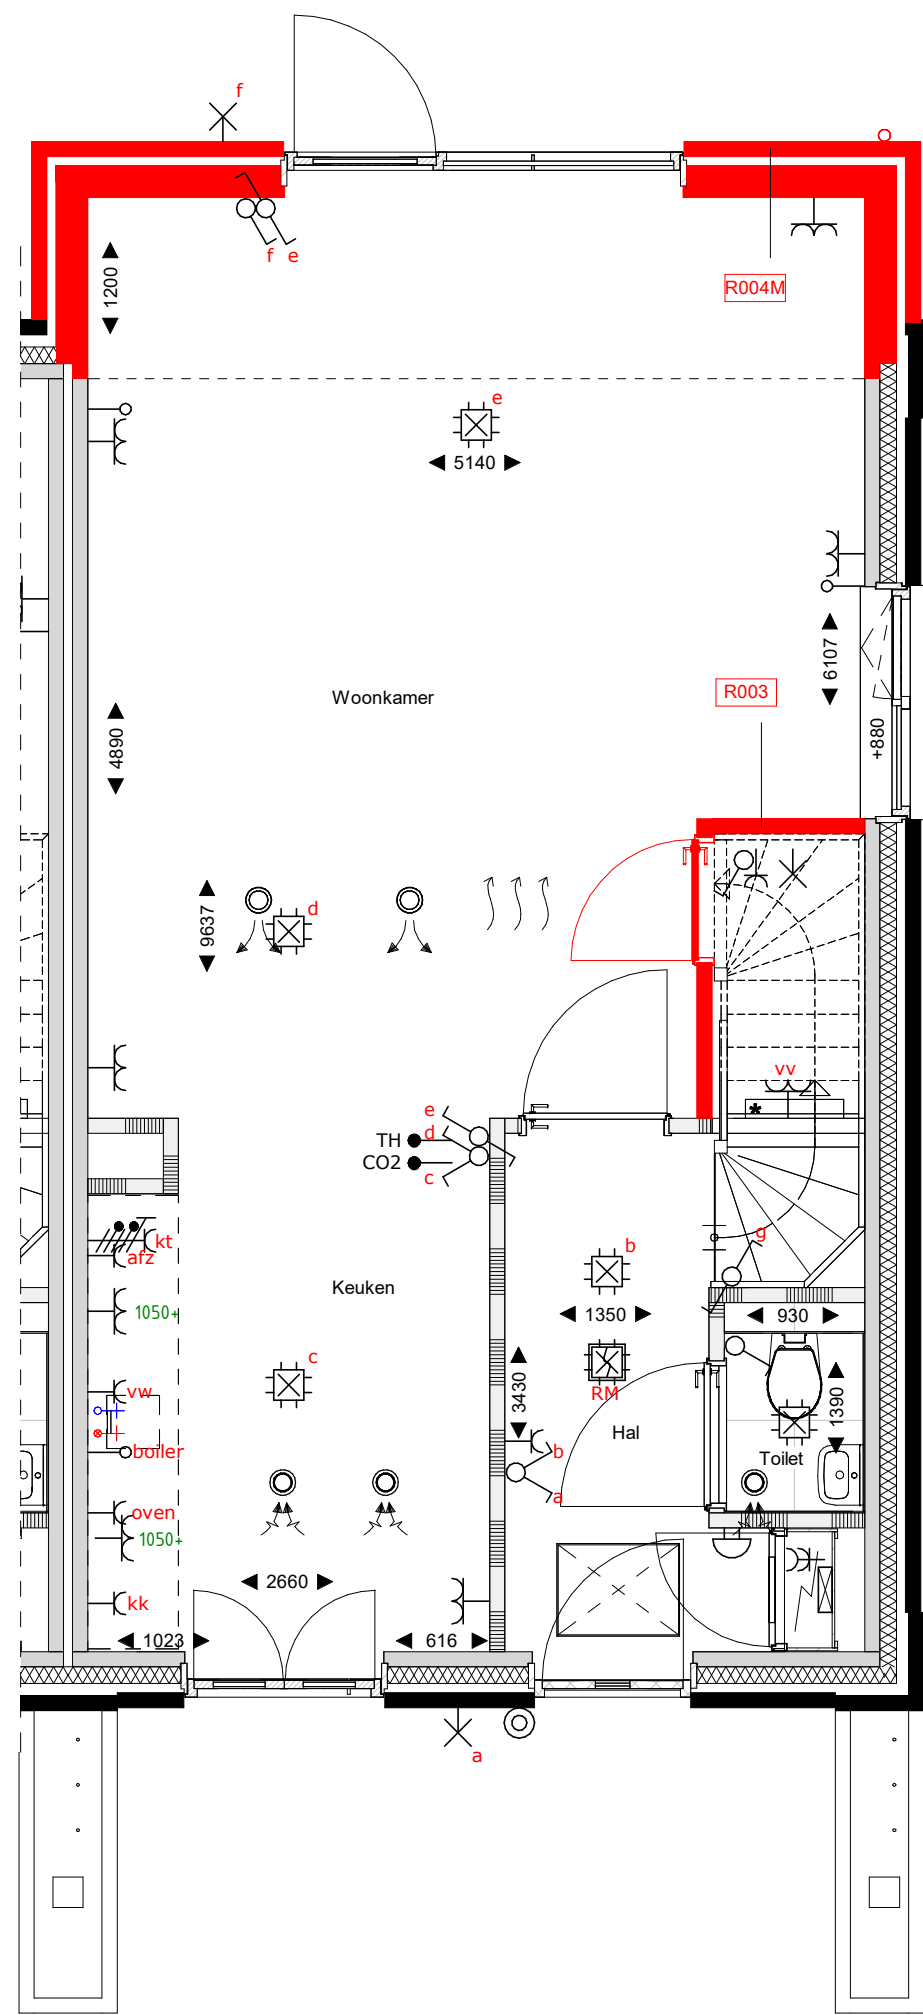


begane grond  
1 : 50

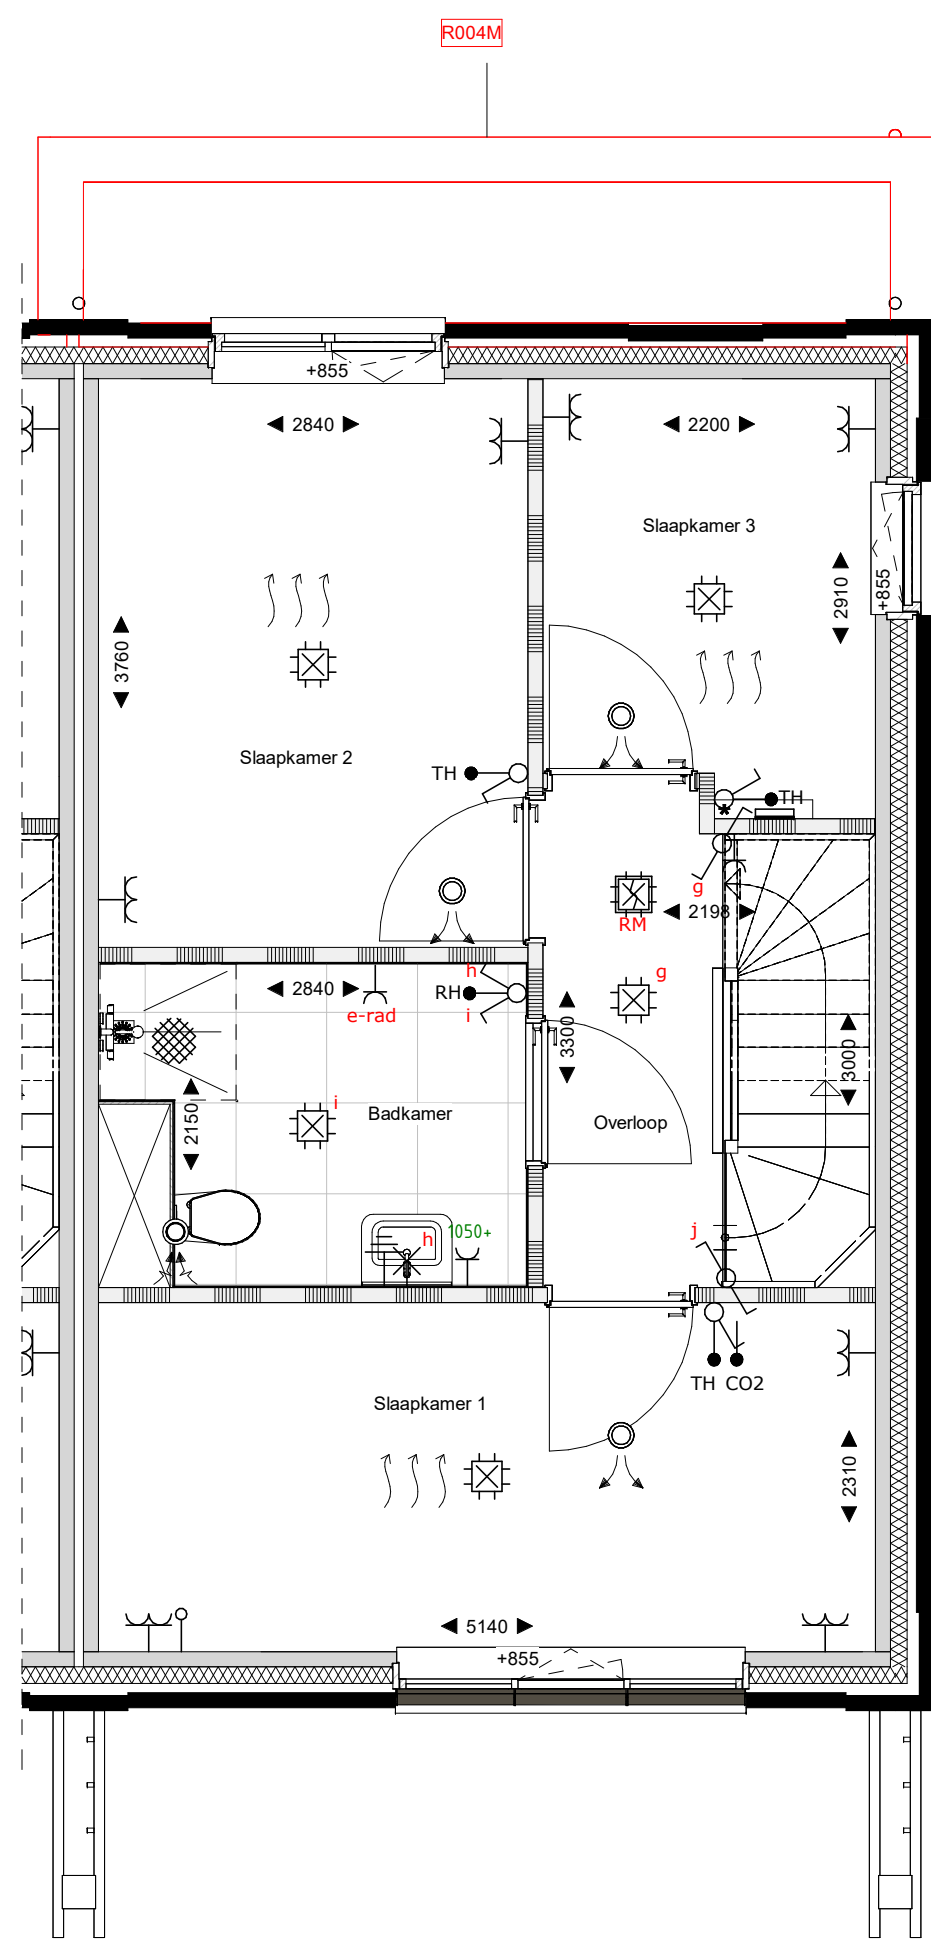


eerste verdieping  
1 : 50

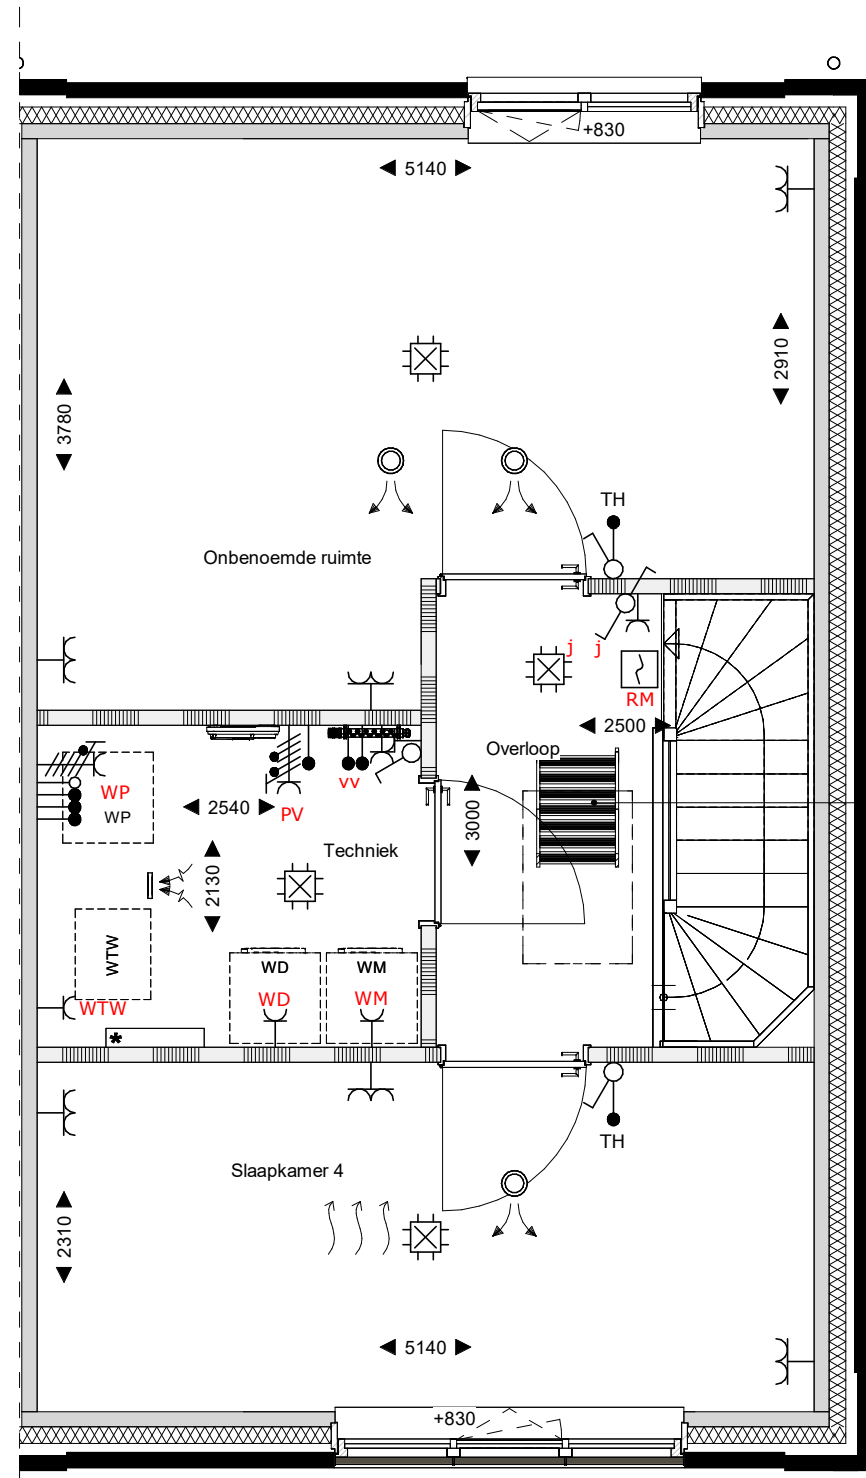

tweede verdieping  
1 : 50

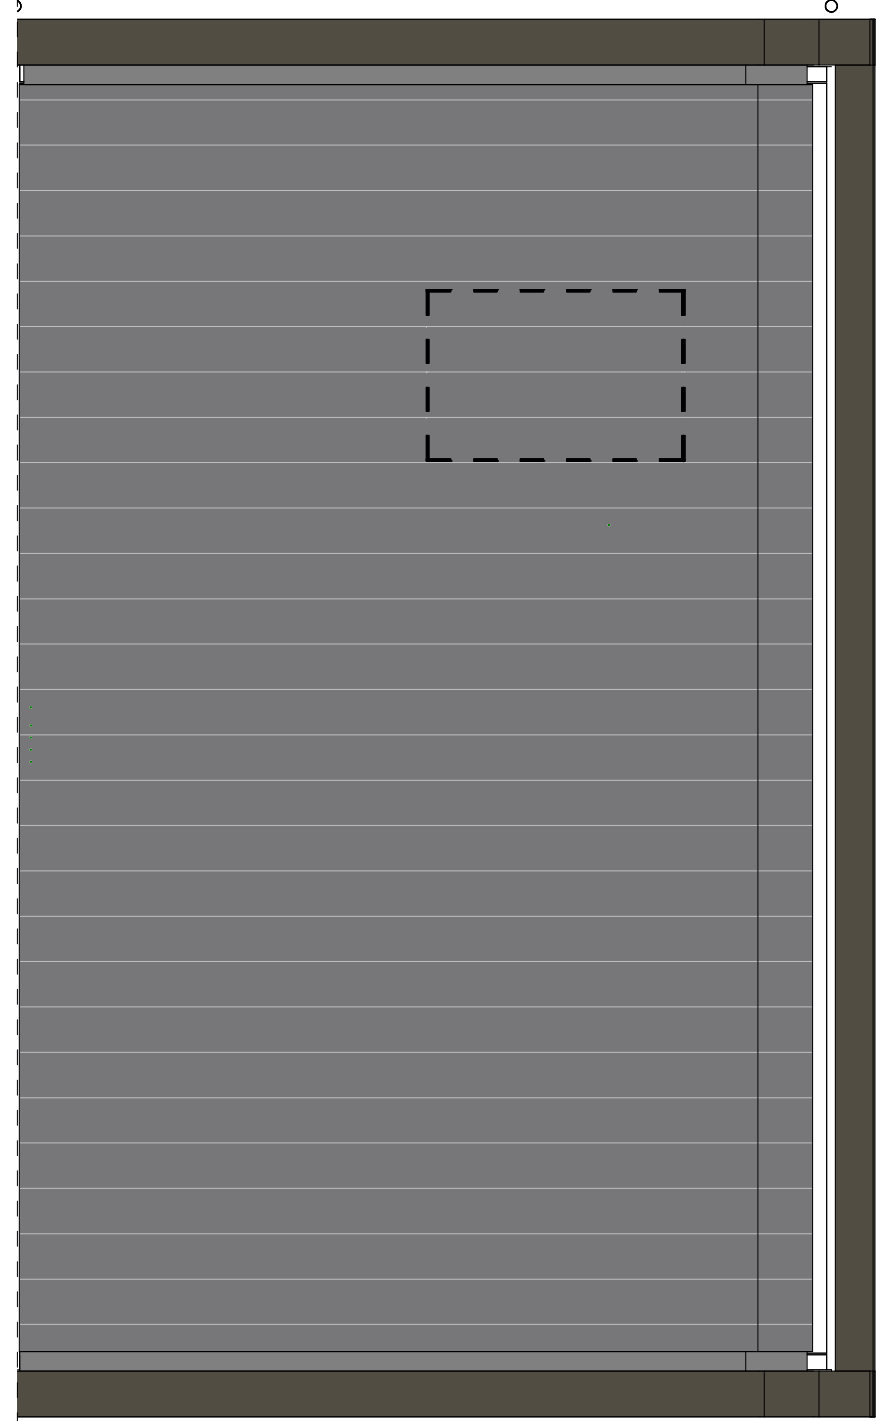

dakaanzicht  
1 : 50

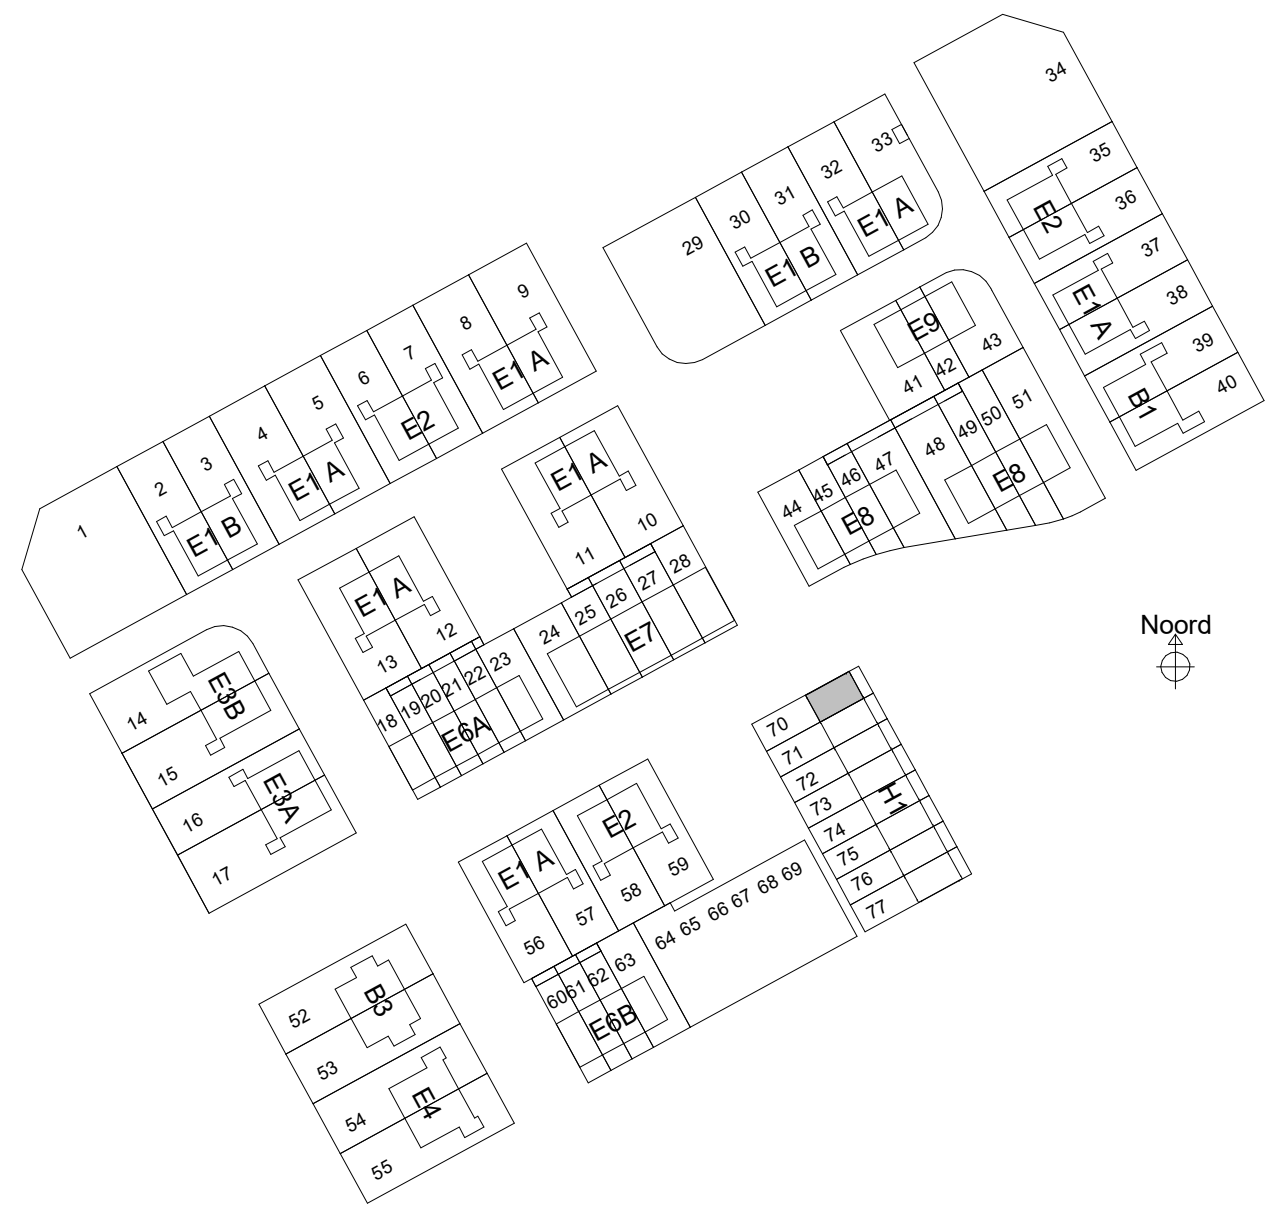

sac  
con

Saccon bv  
Bunnionweg 28  
8021 EW Zwolle  
T 0924 221400  
E info@saccon.nl  
I www.saccon.nl

#### Renvooi

- metselewerk
- isolatie
- prefab beton
- wandscheidingswand
- gasbeton binnenwanden
- houten gevel (type B1, B3 en E7)
- metakud afscheidingswand
- Wt+Vd
- opstelplaats wasmachine/wasdroger
- WP
- WTW
- Warmtepomp en WTW
- zonnepaneel
- veermuiskast
- krulbalk
- HWA
- overstort ten behoeve van afwatering van de HWA op eigen terrein lgv overgang kavel naar openbaar gebied
- bevestiging spandraden
- voerverwarming
- geplaatst in vensterbank
- indicatie hoogte bovenkant vensterbank

opdrachtgever

project

fase

onderwerp

BPD Ontwikkeling BV  
Reeve veld 4, Kampen  
68 woningen  
Verkoop  
H1\_optietekening\_1

schaal

formaat

datum

status

projectnr

bouwnummer

1:100

A1

17-03-2025

Definitief

40931

70






voorgevel  
1 : 100



rechtergevel  
1 : 100




achtergevel  
1 : 100

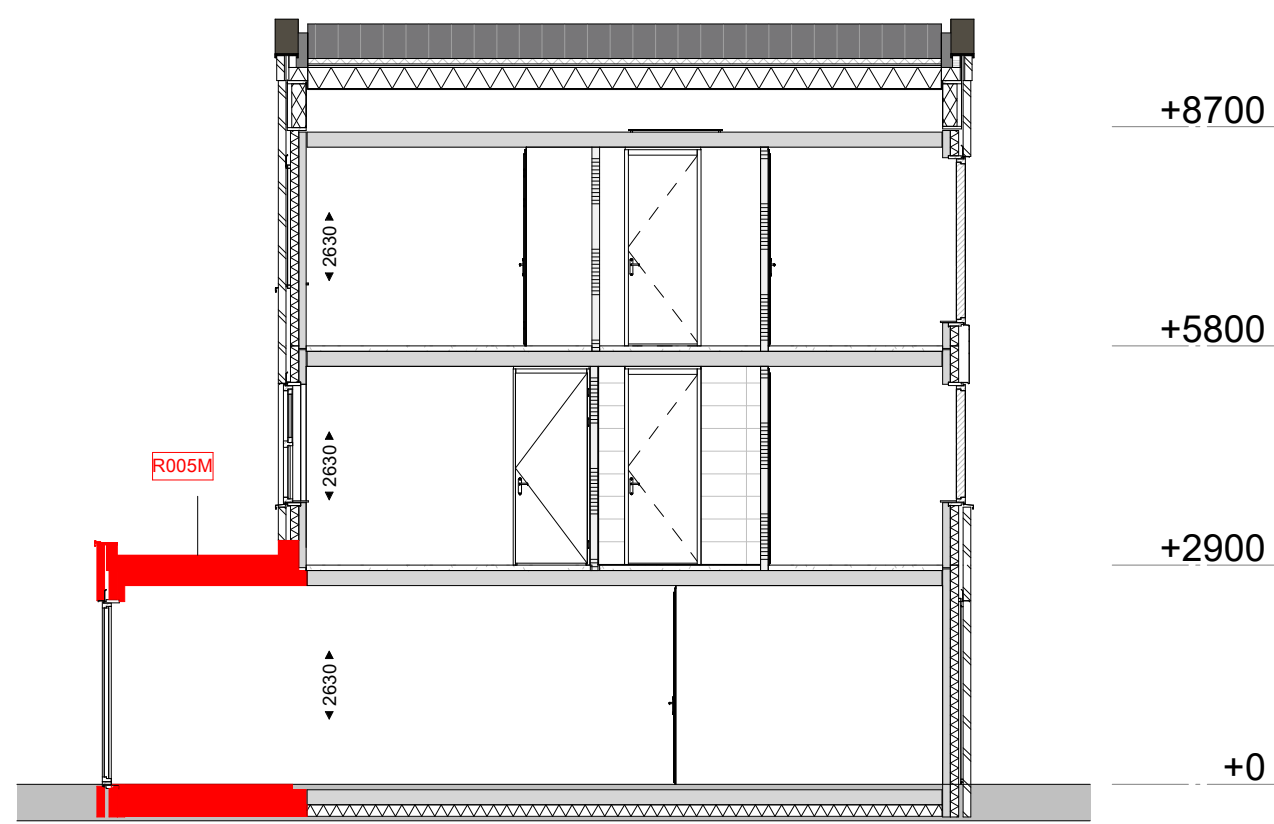


Doorsnede  
1 : 100

Legenda


RO05M Uitbreiding woonkamer 2,4m

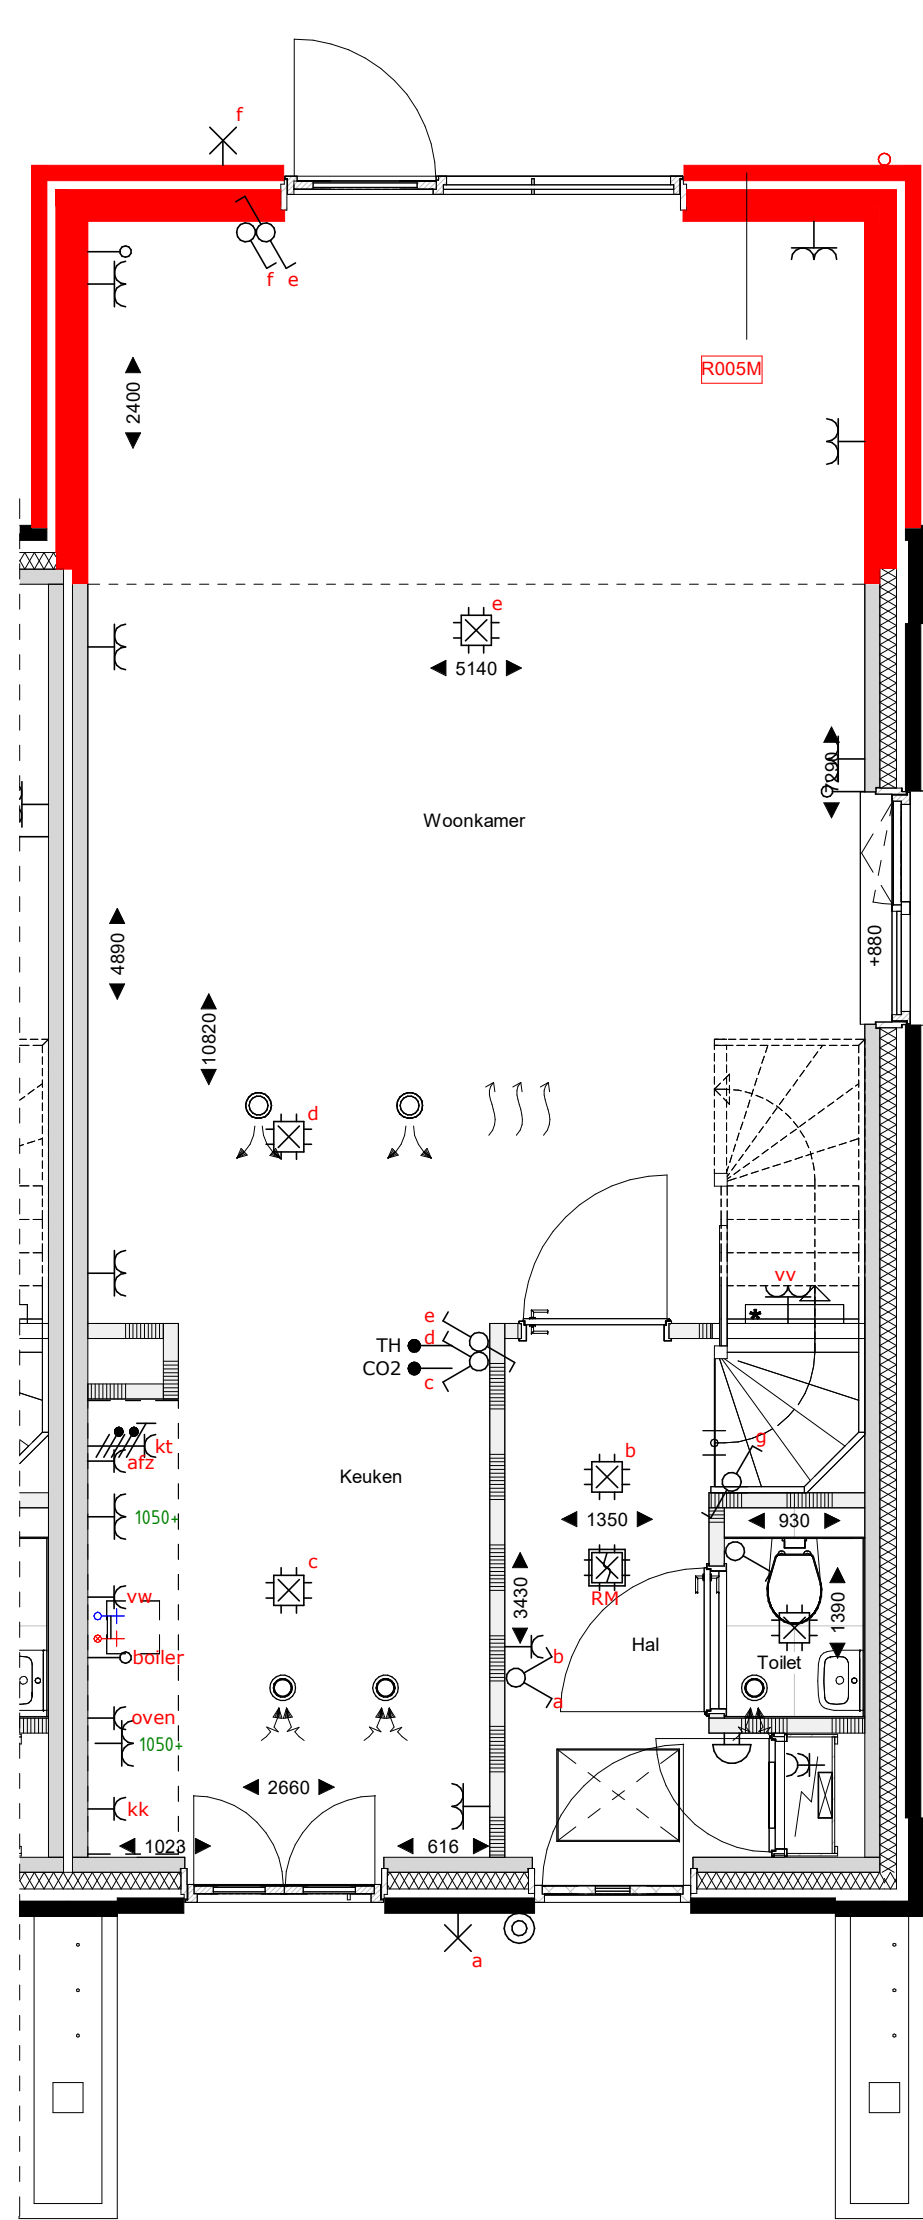


begane grond  
1 : 50

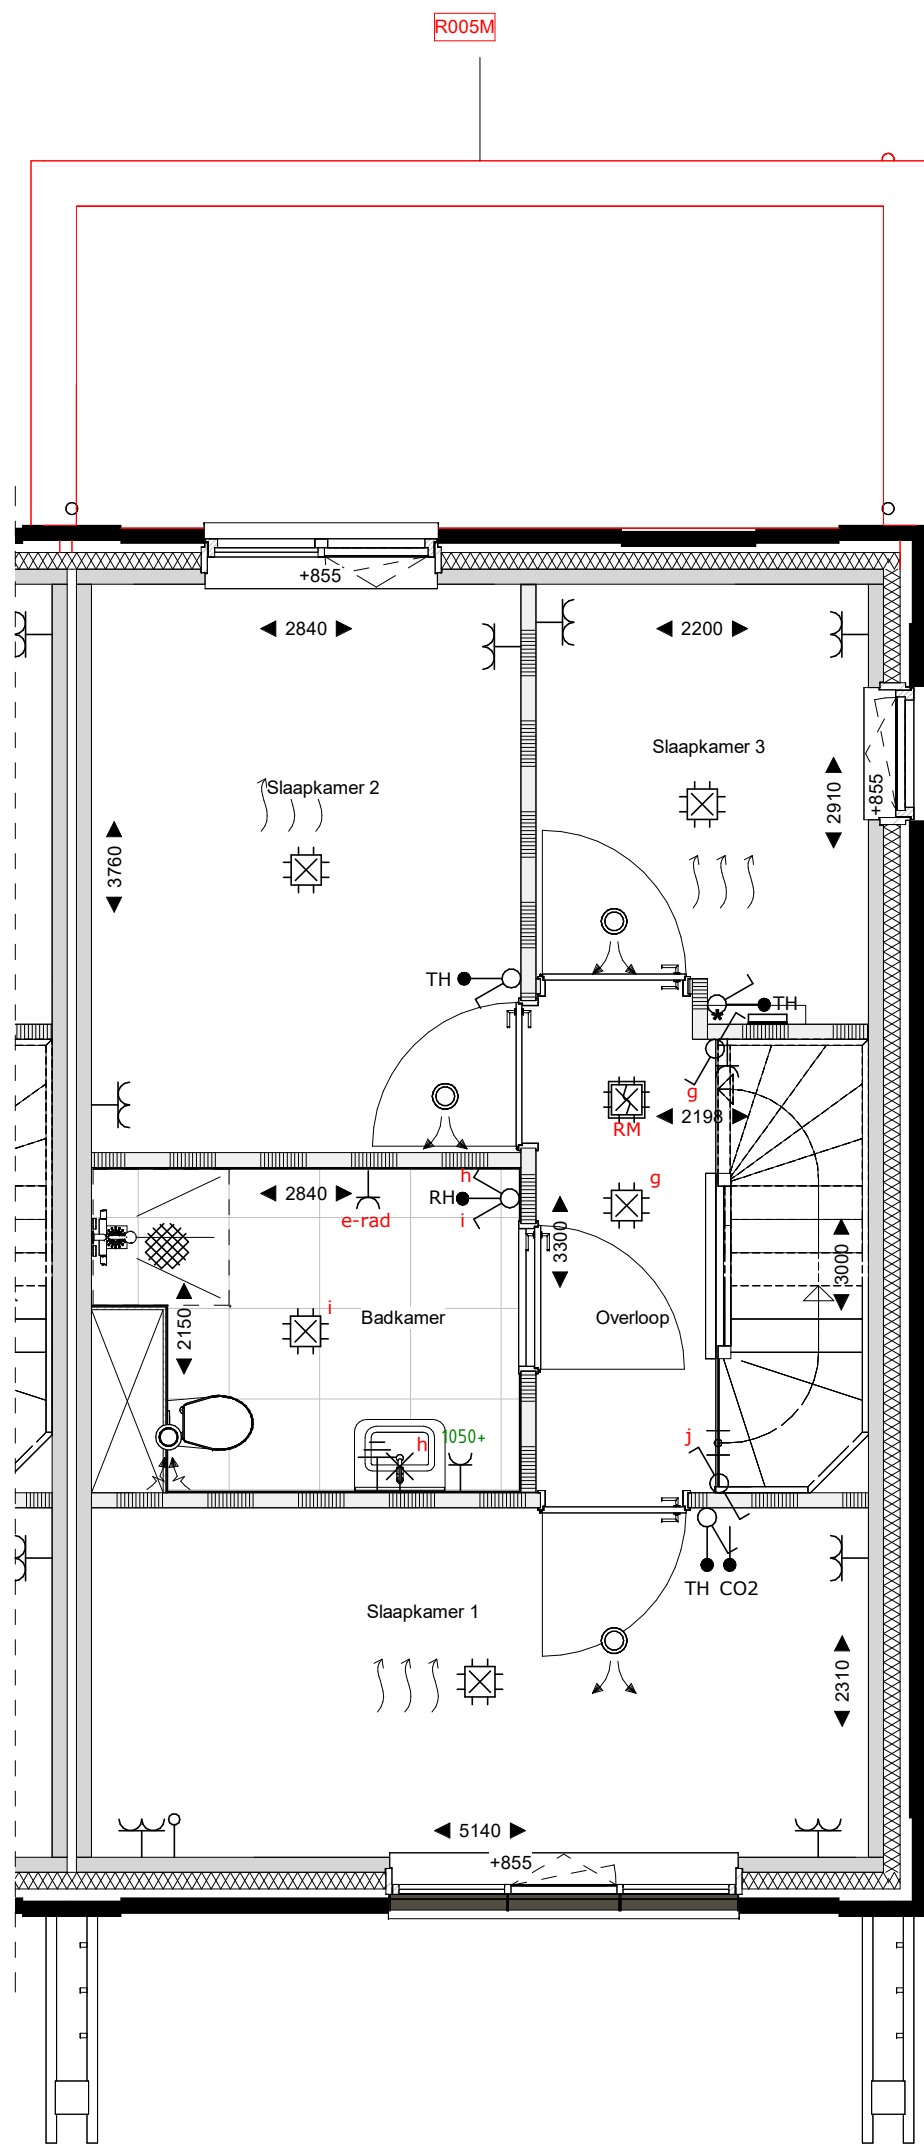


eerste verdieping  
1 : 50

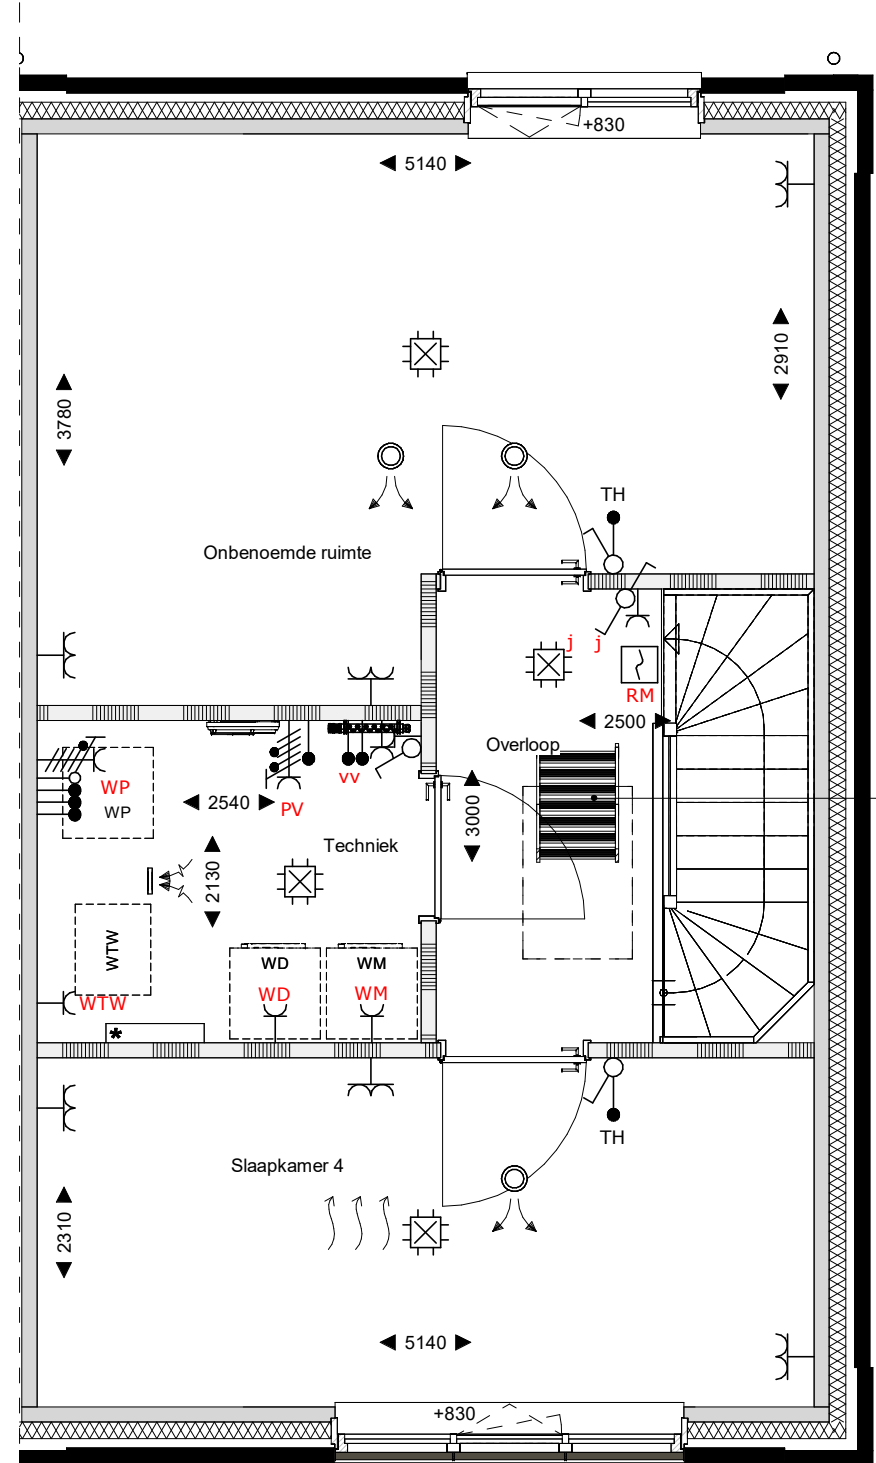

tweede verdieping  
1 : 50

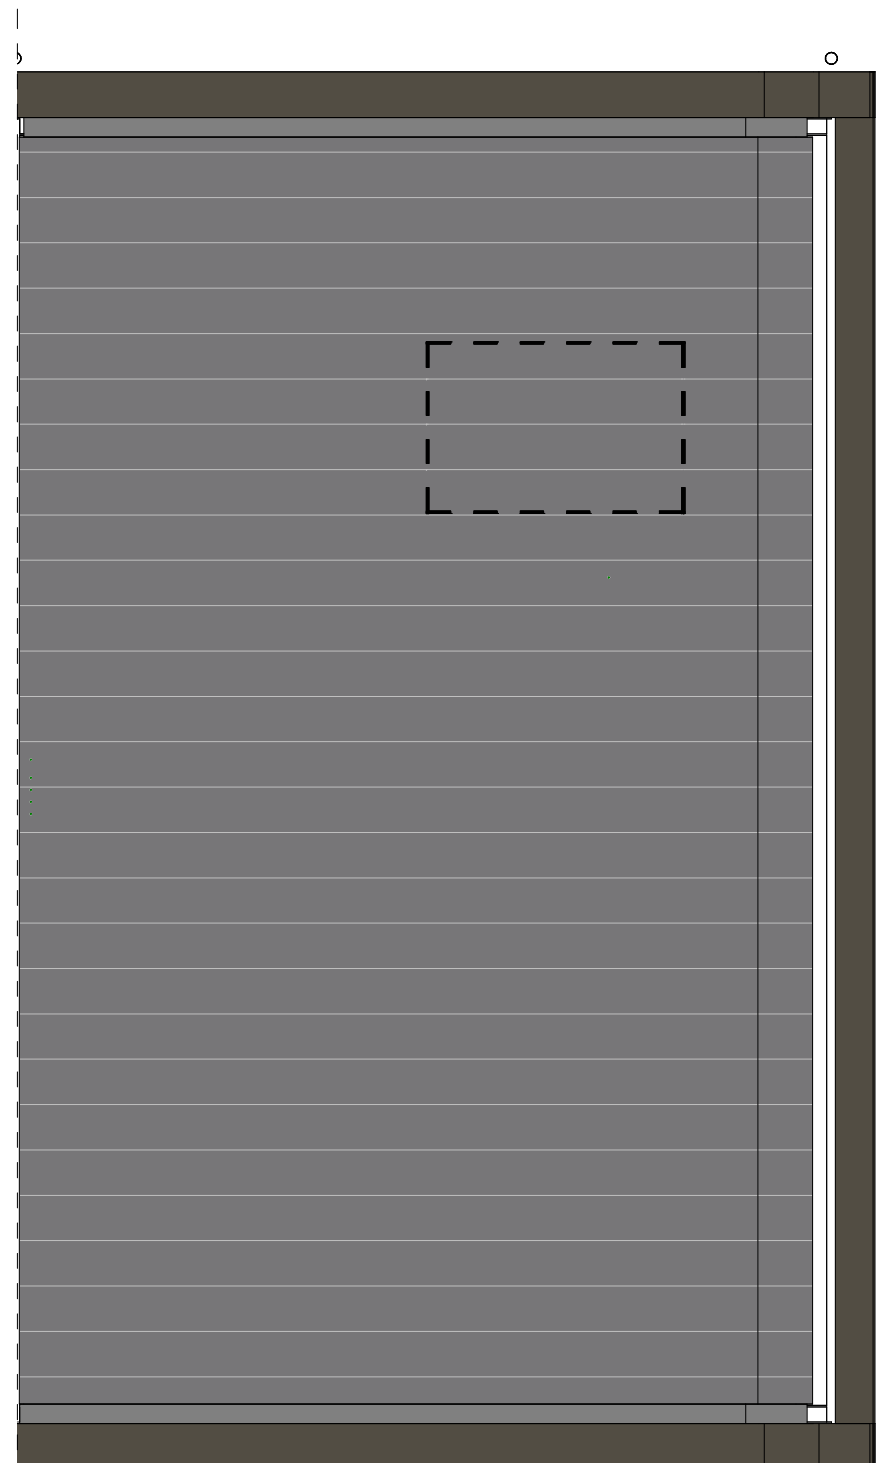

dakaanzicht  
1 : 50

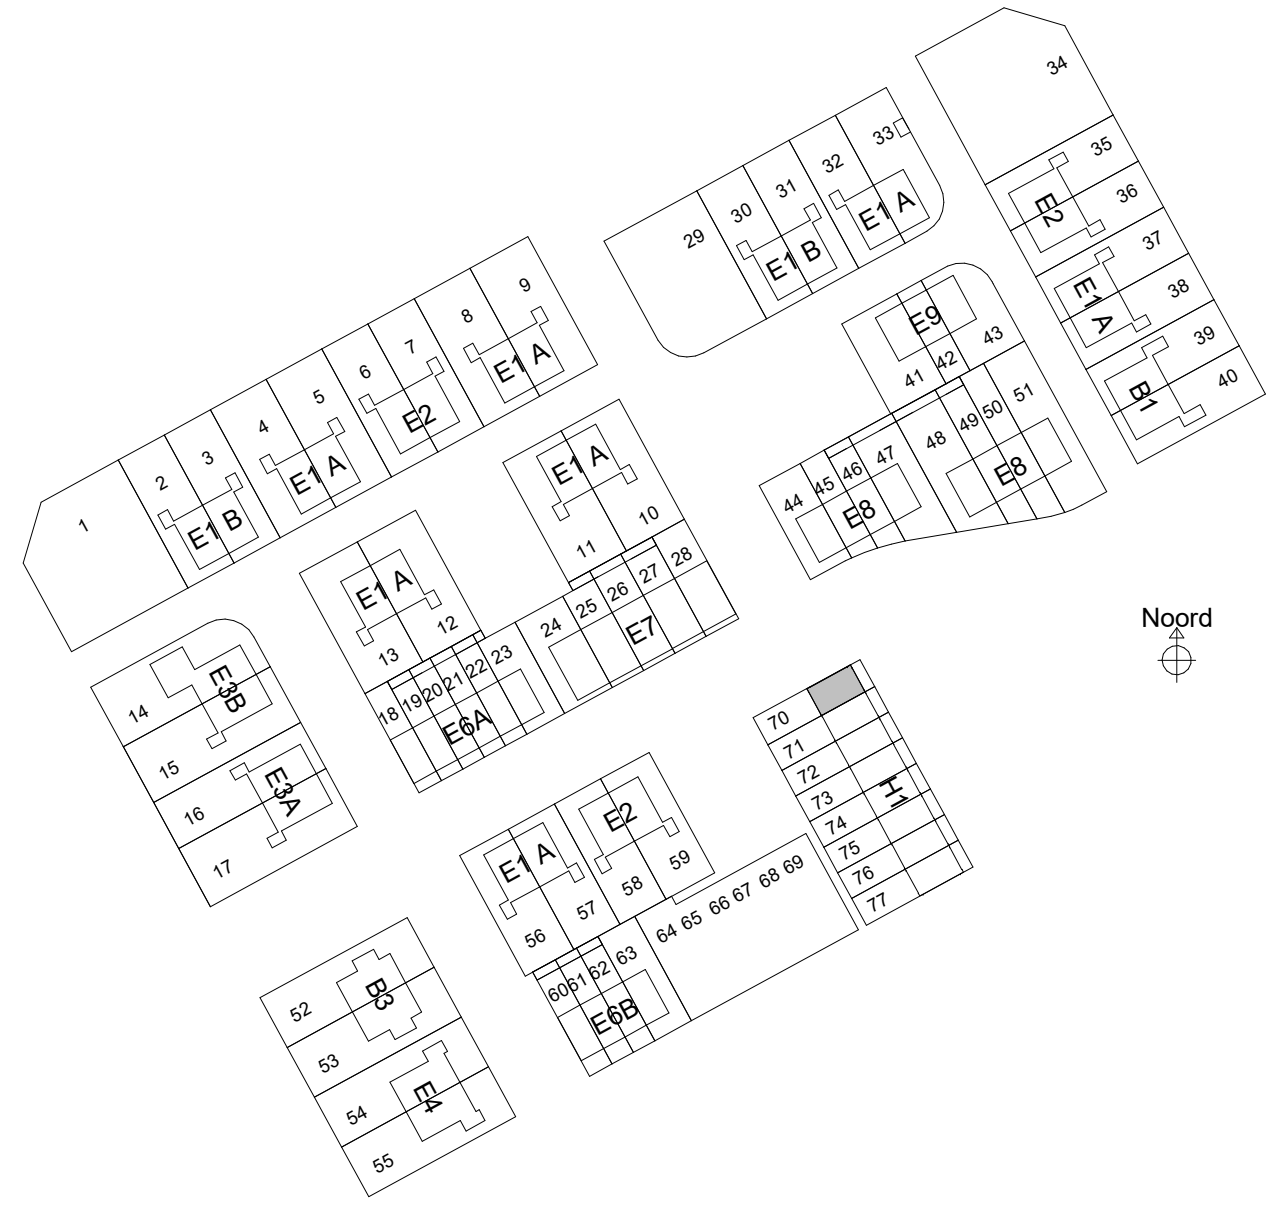

sac  
con

Saccon  
Burg. Reekweg 28  
8021 EW Zwolle  
T 0924 242400  
E info@saccon.nl  
I www.saccon.nl

Renvooi

	metselwerk		Wt+Vd		opstelplaats wasmachine/wasdroger		zonnepaneel		HWA
	isolatie		WP		WTW		WTW		WTW
opdrachtgever

project

fase

onderwerp

BPD Ontwikkeling BV  
Reeve veld 4, Kampen  
68 woningen  
Verkoop  
H1\_optietekening\_2

schaal  
formaat  
datum

status  
Definitief

projectnr  
bouwnummer

40931  
70