


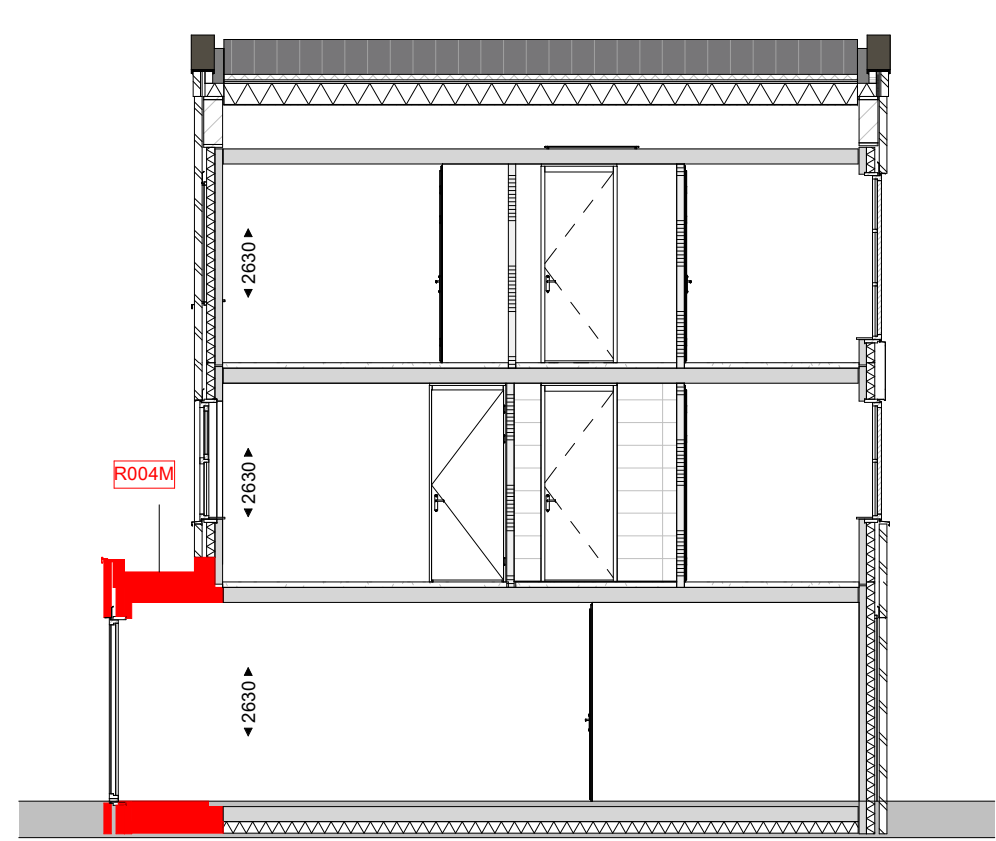
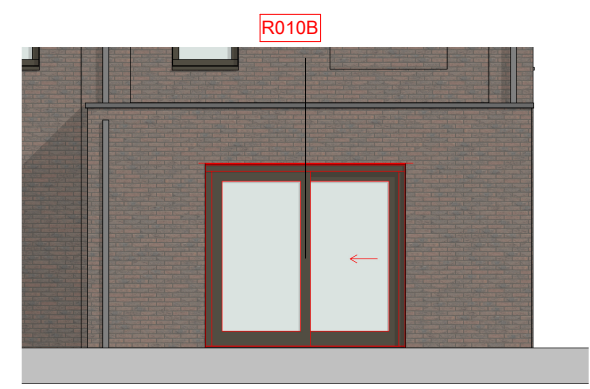


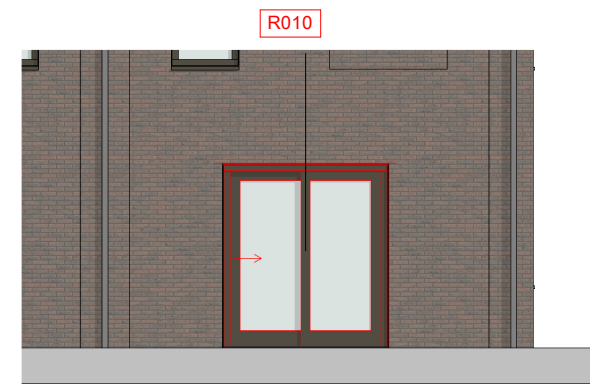

voorgevel
1 : 100

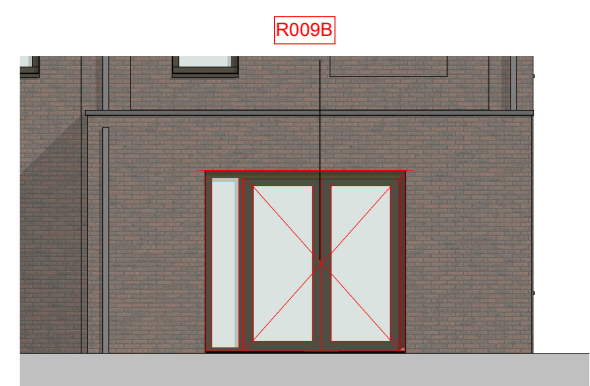


achtergevel
1 : 100

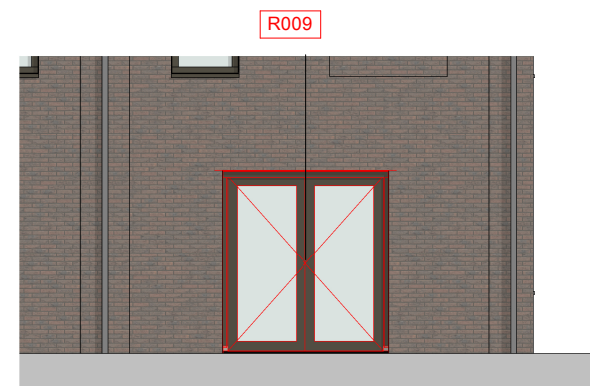


Doorsnede
1 : 100


- Legenda
- R003 Trapkast begane grond
 - R004M Uitrusting woonkamer 1.2m
 - R009 Dubbele openslaande deuren
 - R009B Dubbele openslaande deuren 440mm breder
 - R010 Schuifpui
 - R010B Schuifpui 440mm breder

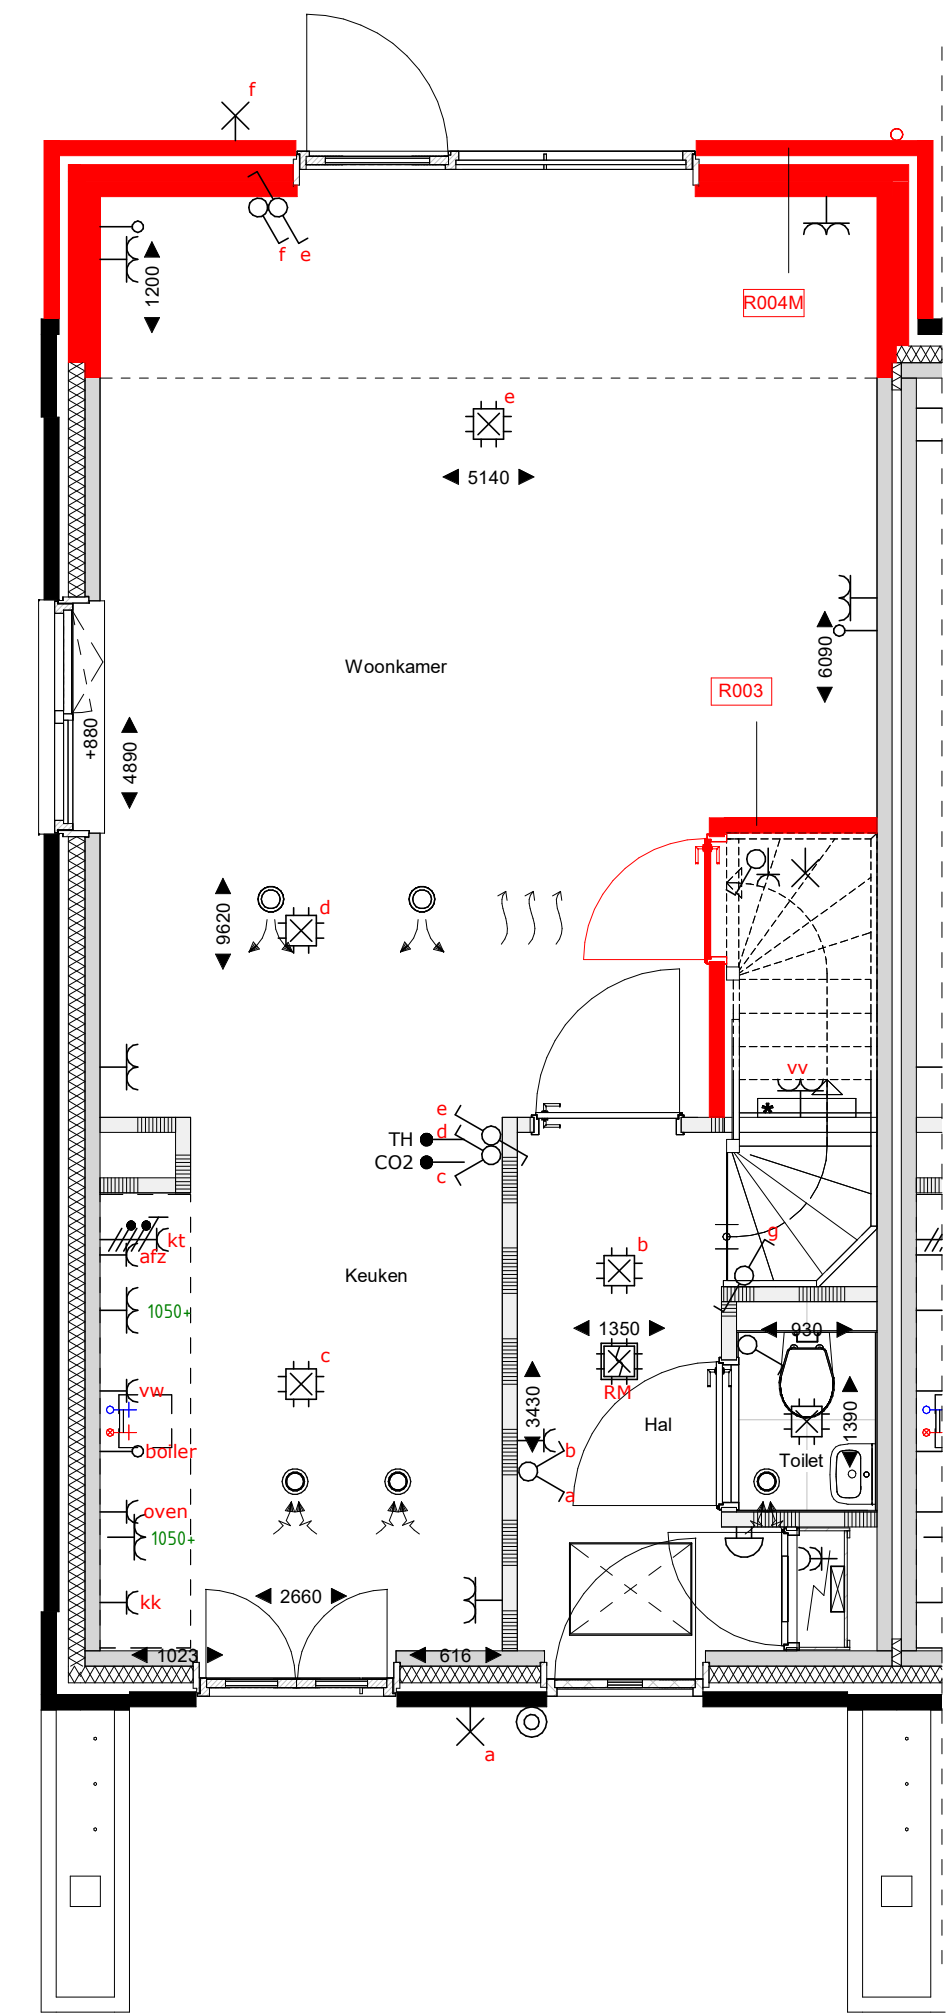


begane grond
1 : 50

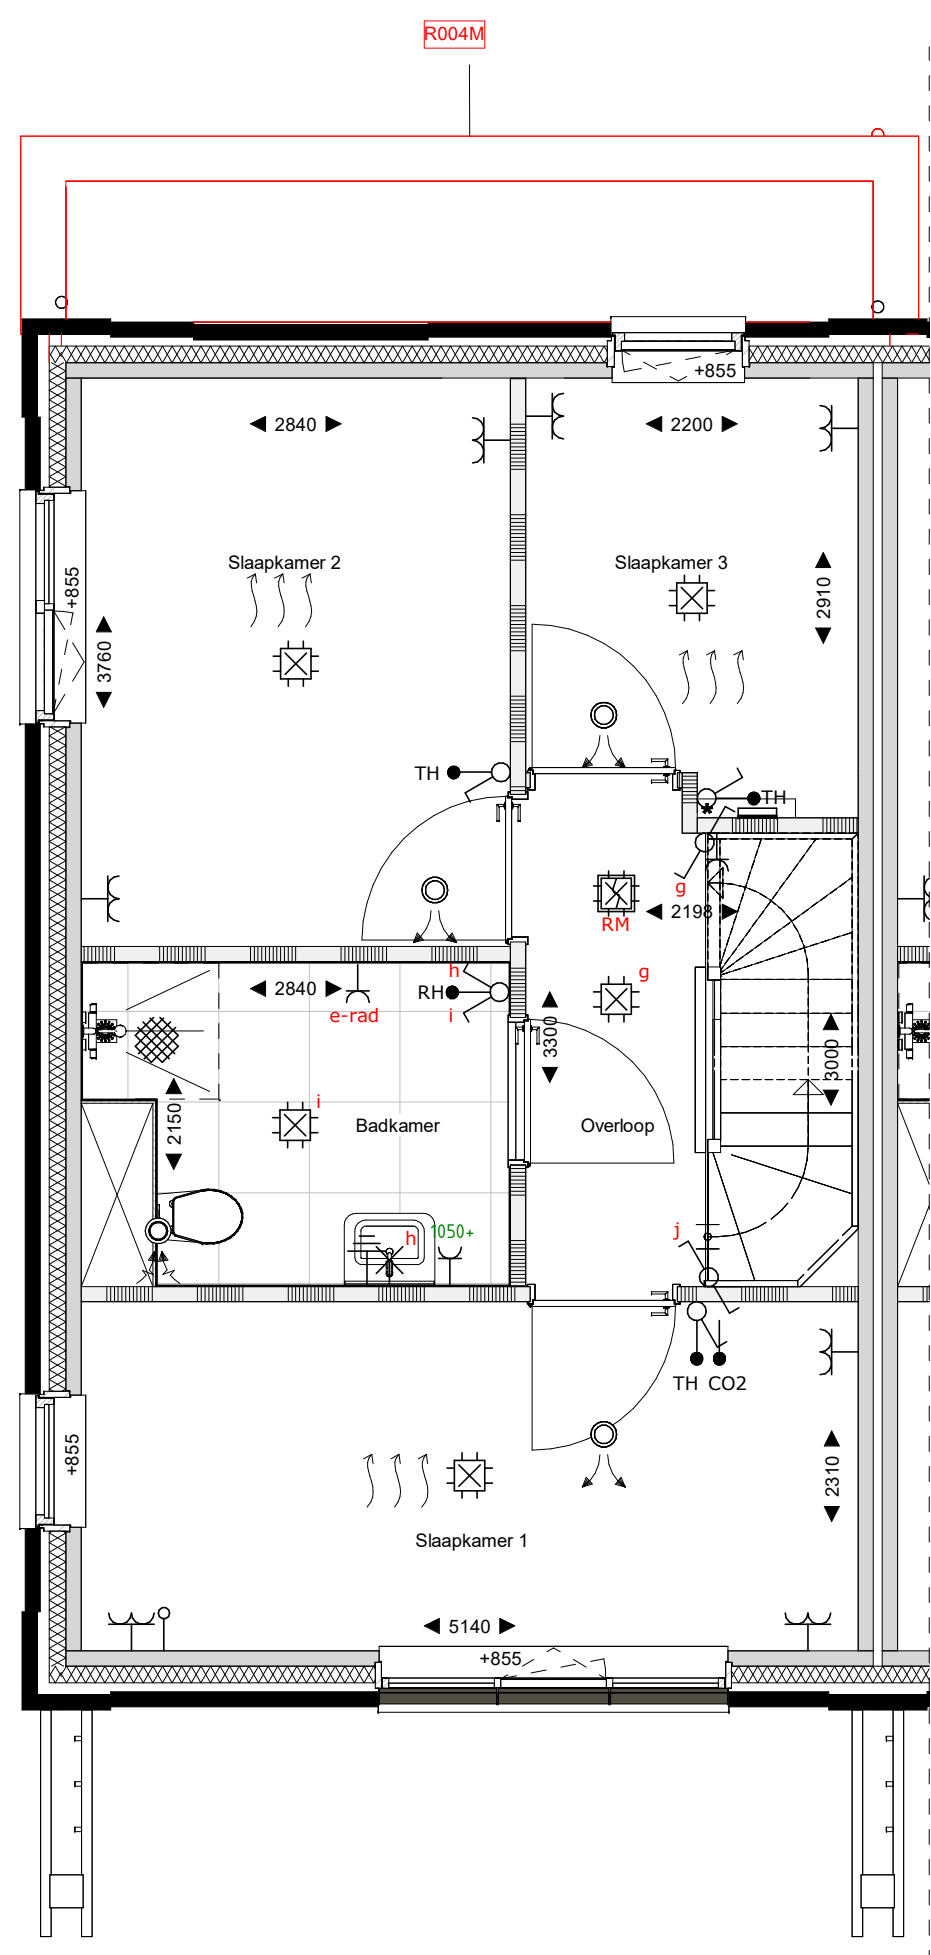


eerste verdieping
1 : 50

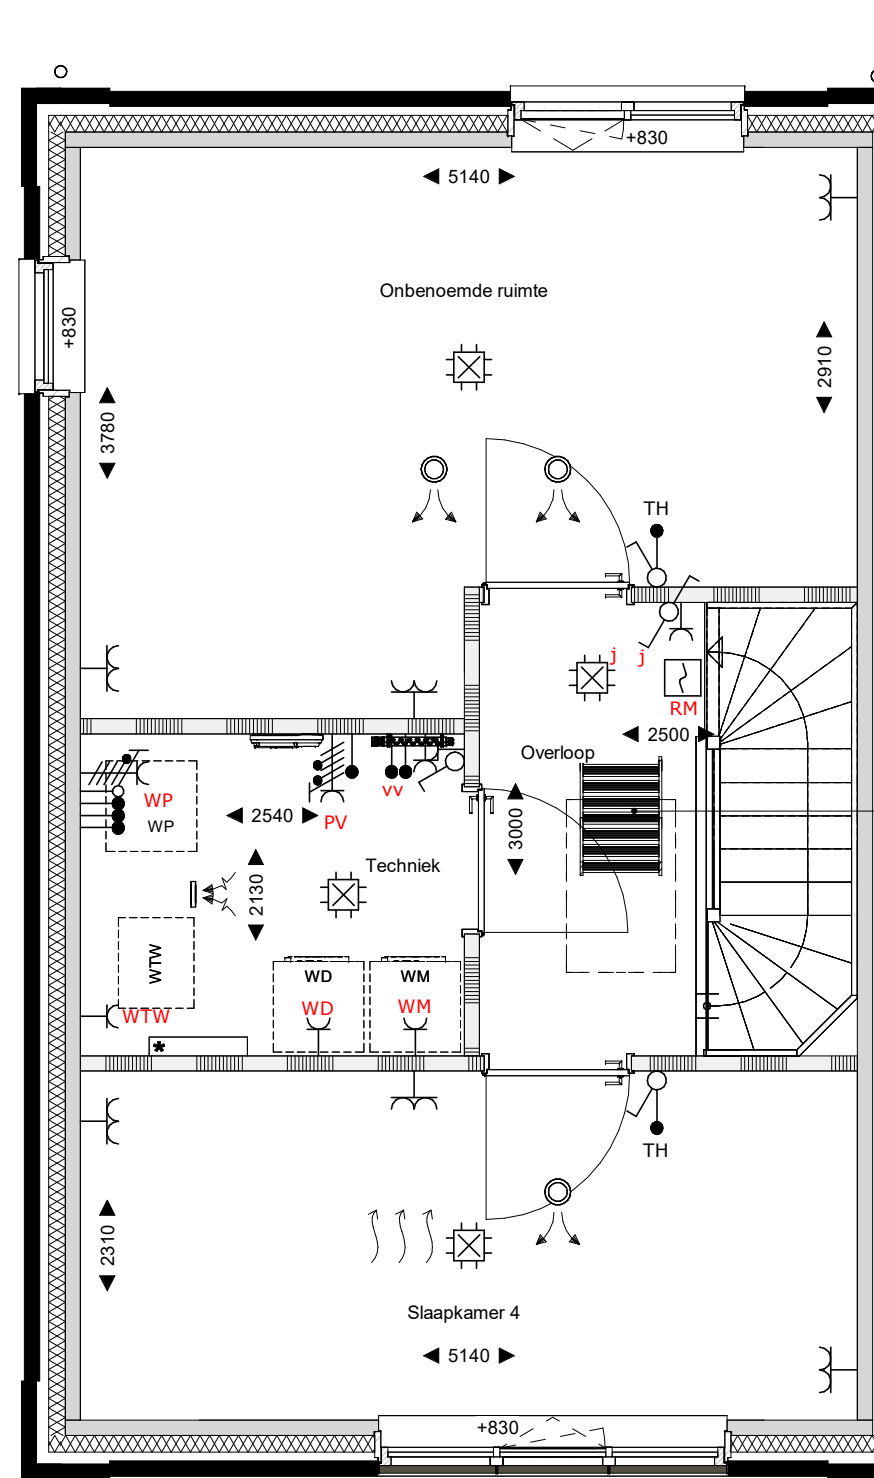

tweede verdieping
1 : 50

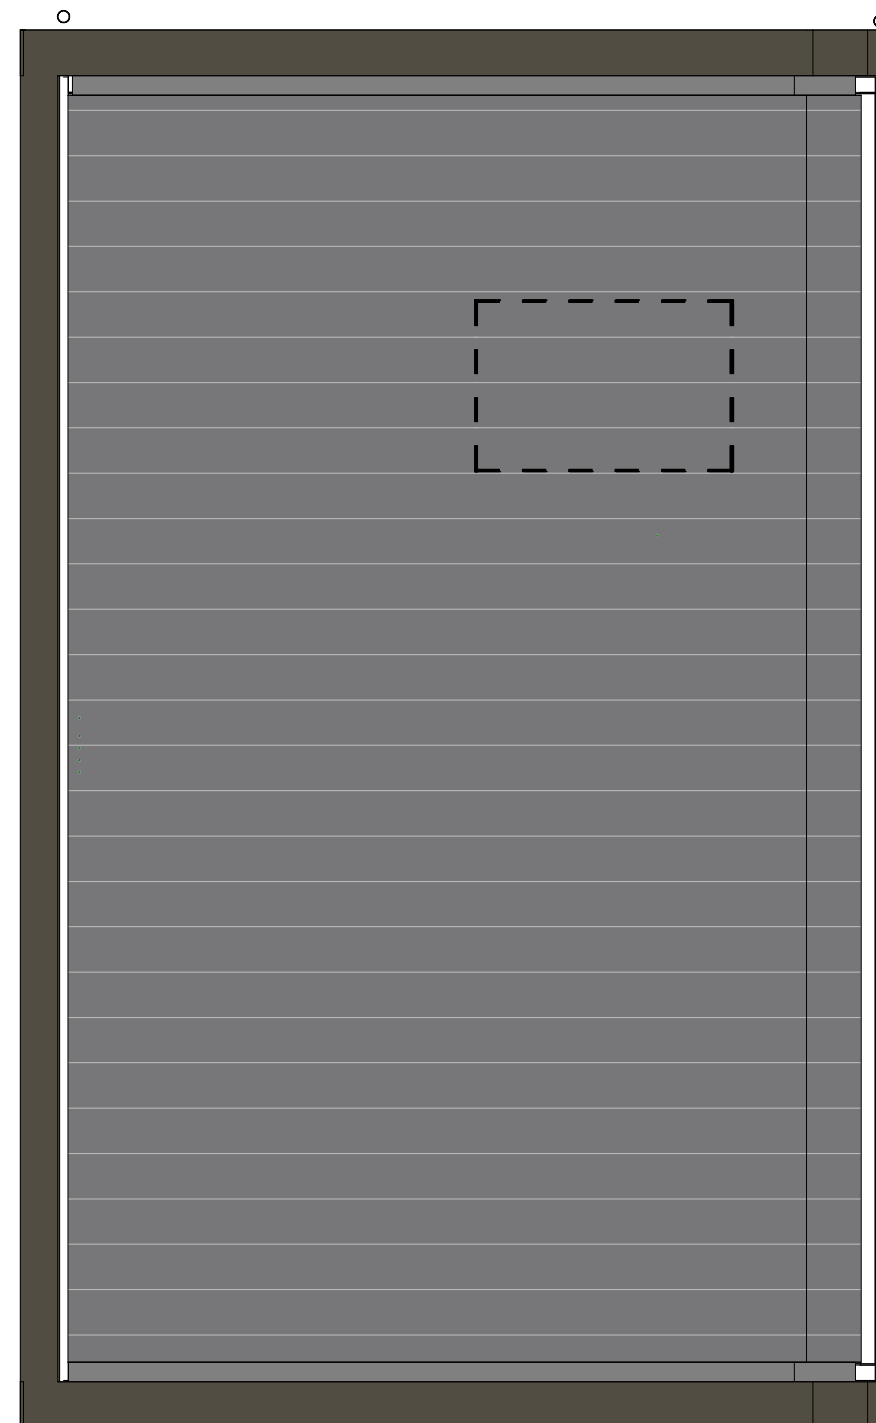

dakaanzicht
1 : 50

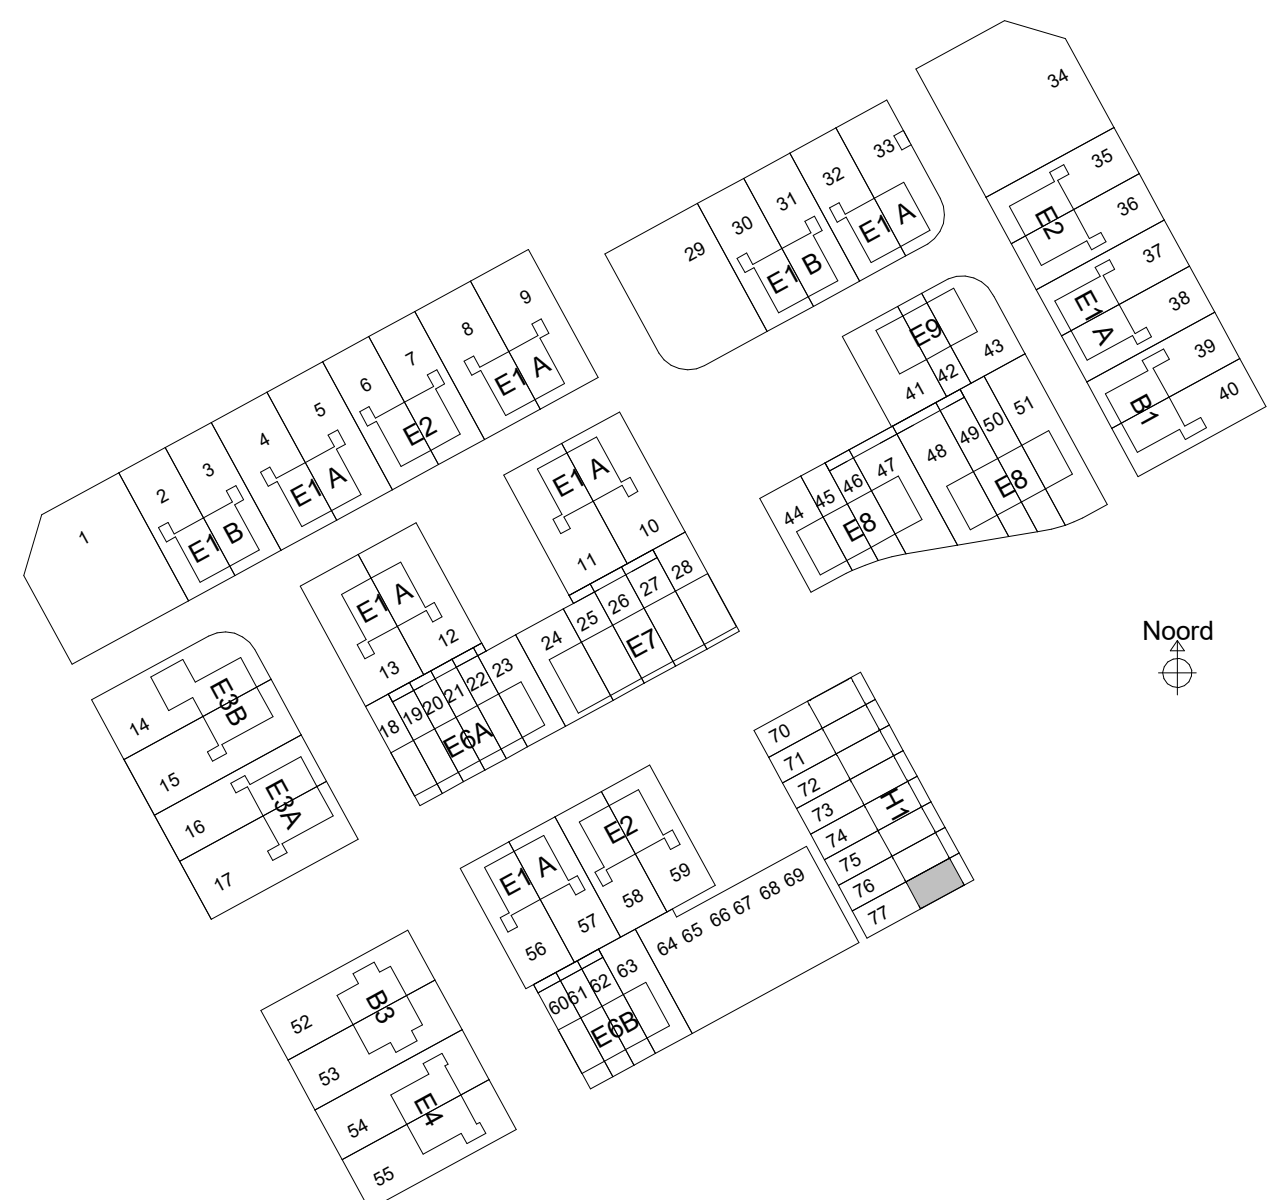

sac
con

Saccon bv
Burg. Reelingsweg 28
8021 EW Zwolle
T 0921 423100
E info@saccon.nl
I www.saccon.nl

Renvooi		opdrachtgever		project	
metselewerk	WM+WD	opstelplaats wasmachine/wasdroger	zonnepaneel	HWA	overstort ten behoeve van afwatering van de HWA op eigen terrein ipv overgang kanaal naar openbaar gebied
isoliatie	WP	Warmtepomp en WTW	veermuiskast	bevestiging spandraden	voerverwarming
prefab beton	WTW	Warmtepomp en WTW	krupluk	505+	geplaatst in vensterbank: indicatie hoogte bovenkant vensterbank
gasbeton binnenwanden					
houten gevel (type B1, B3 en E7)					
metaleldu scheidingwand					

BPD Ontwikkeling BV
Reeve veld 4, Kampen
68 woningen
Verkoop
H1_optietekening_1

schaal 1:100
formaat A1
datum 17-03-2025
status Definitief
projectnr 40931
bouwnummer 77




voorgevel
1 : 100



linkergevel
1 : 100




achtergevel
1 : 100

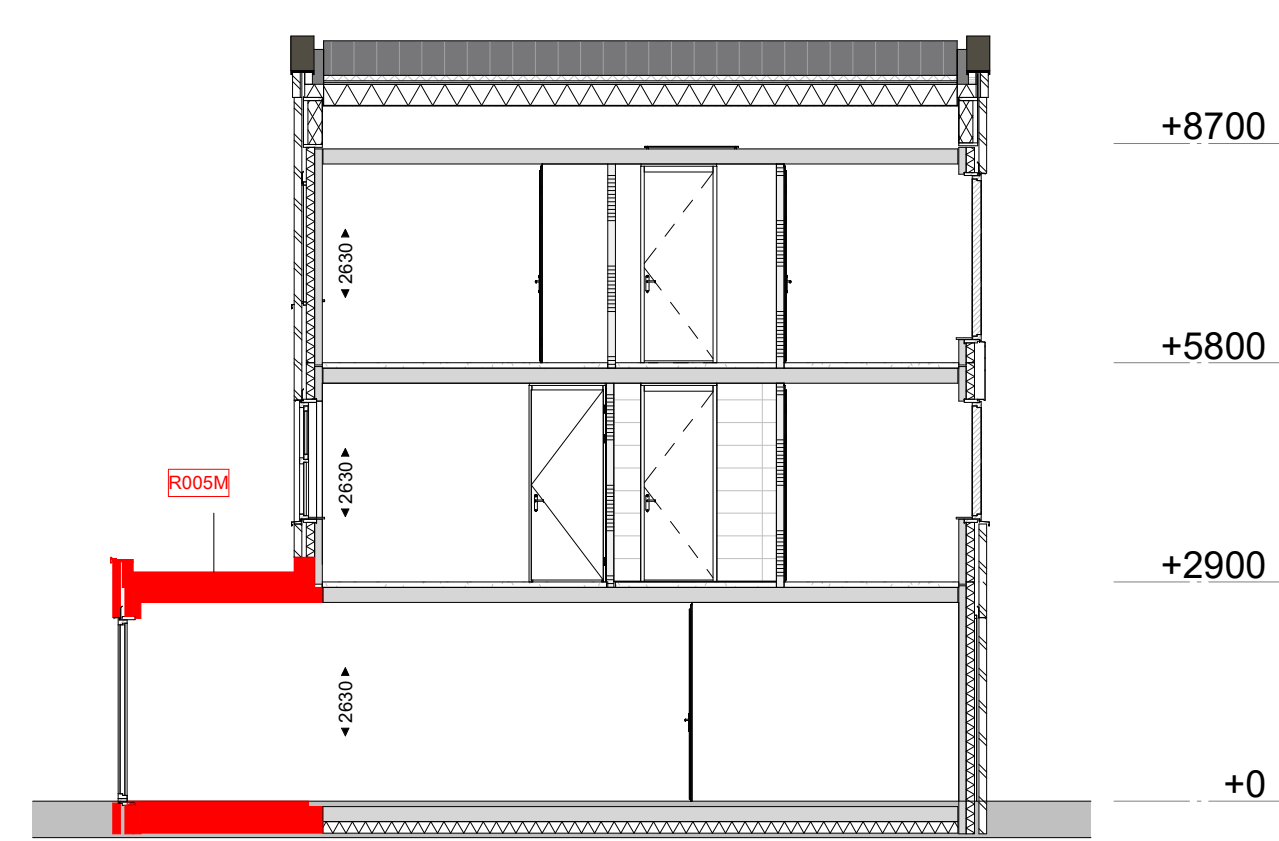


Doorsnede
1 : 100


Legenda
ROOM Uitbreiding woonkamer 2,4m

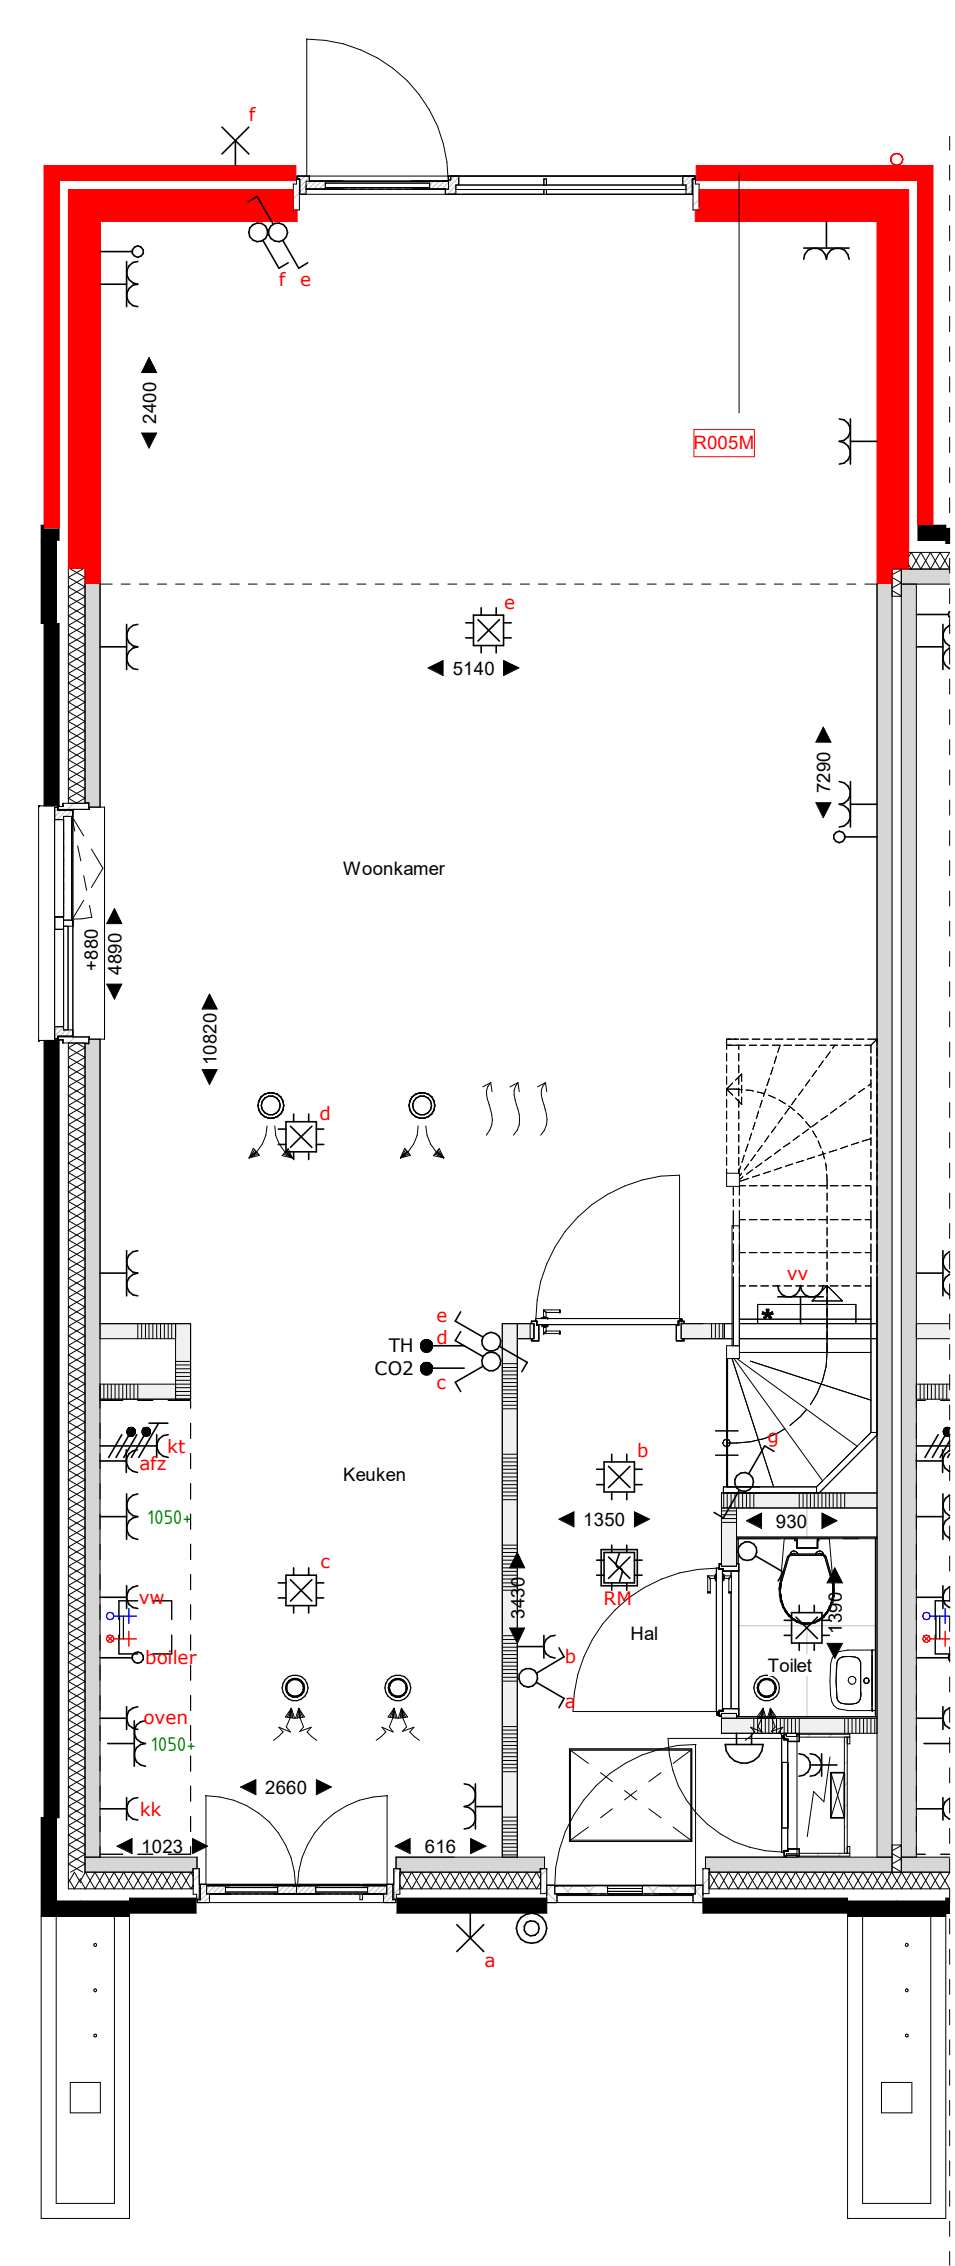


begane grond
1 : 50

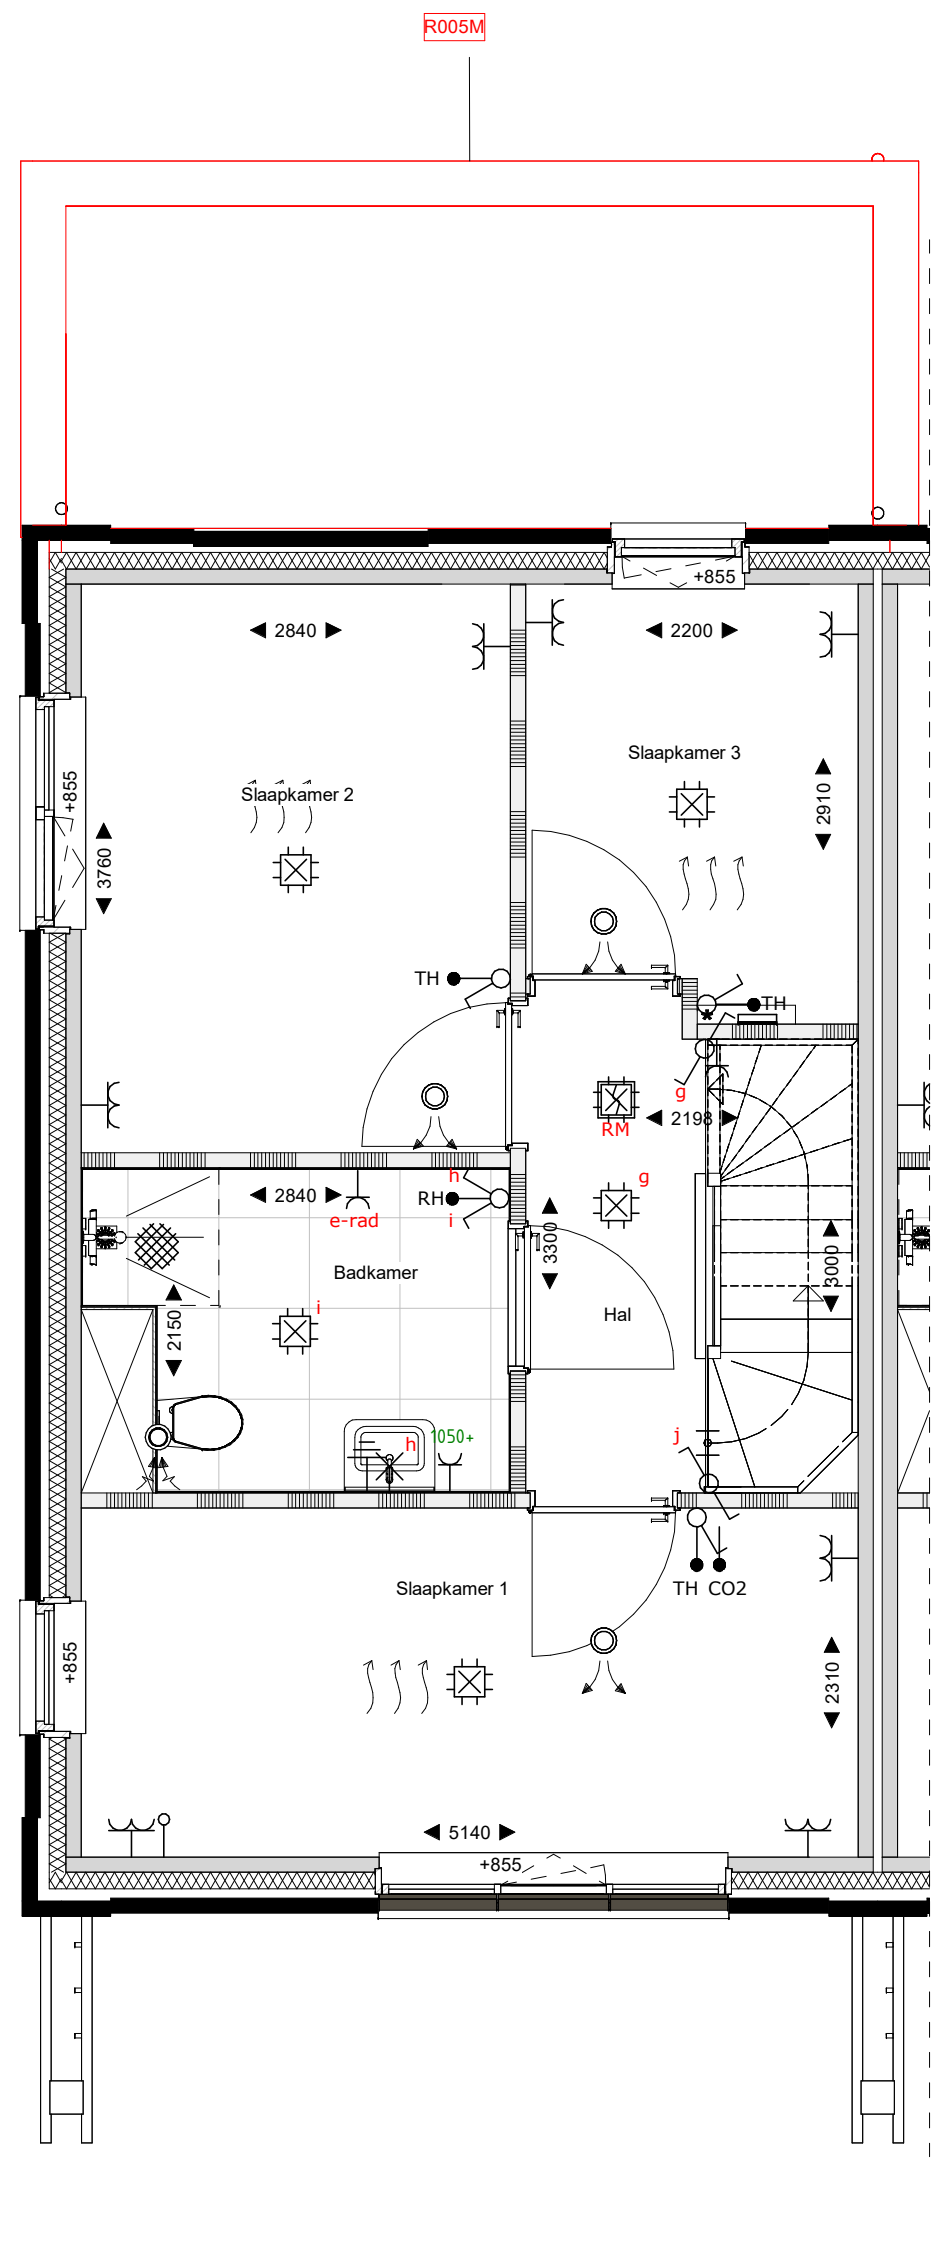


eerste verdieping
1 : 50

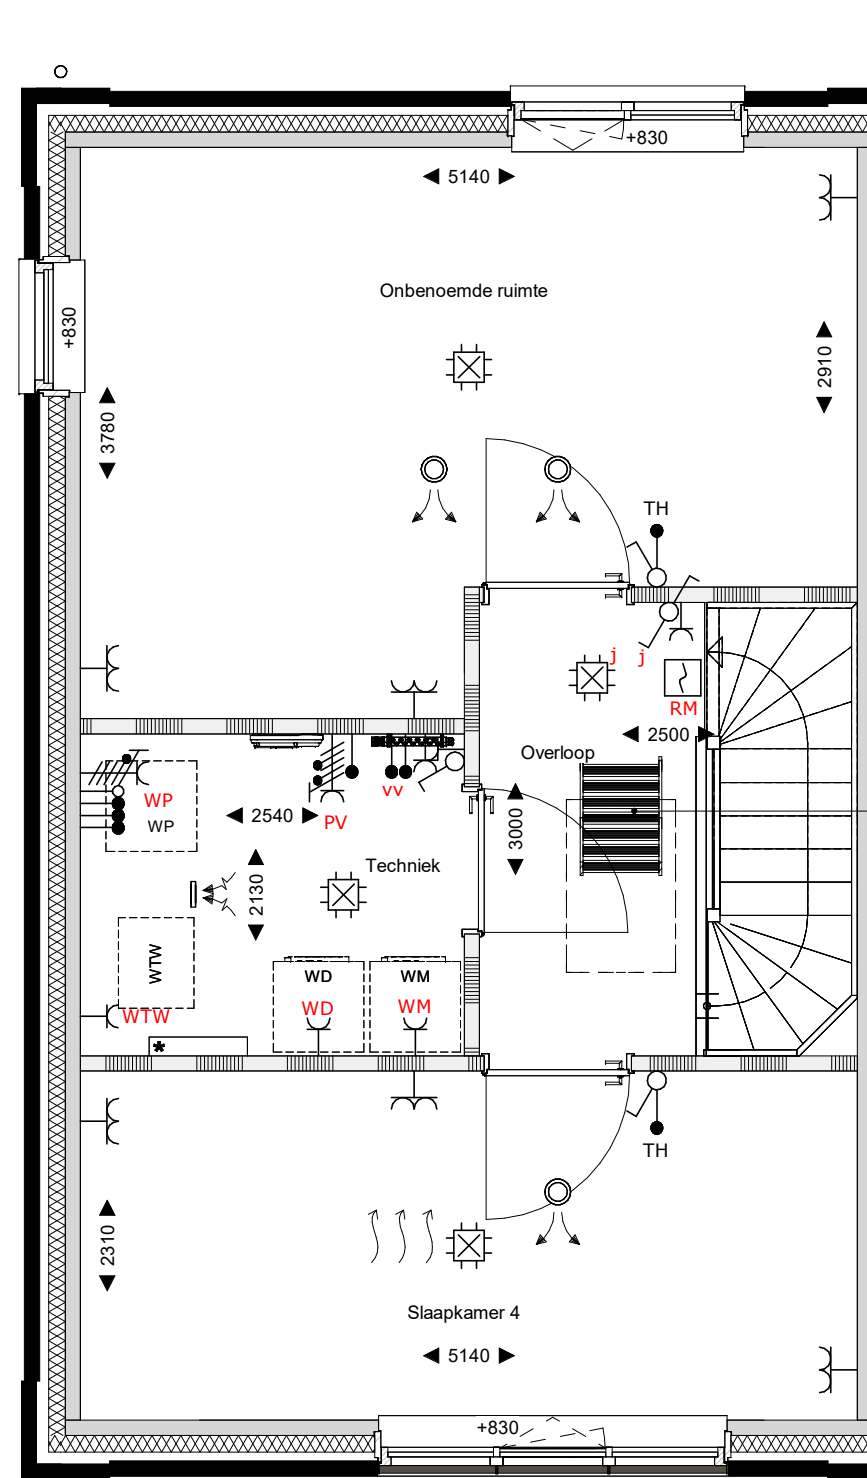

tweede verdieping
1 : 50

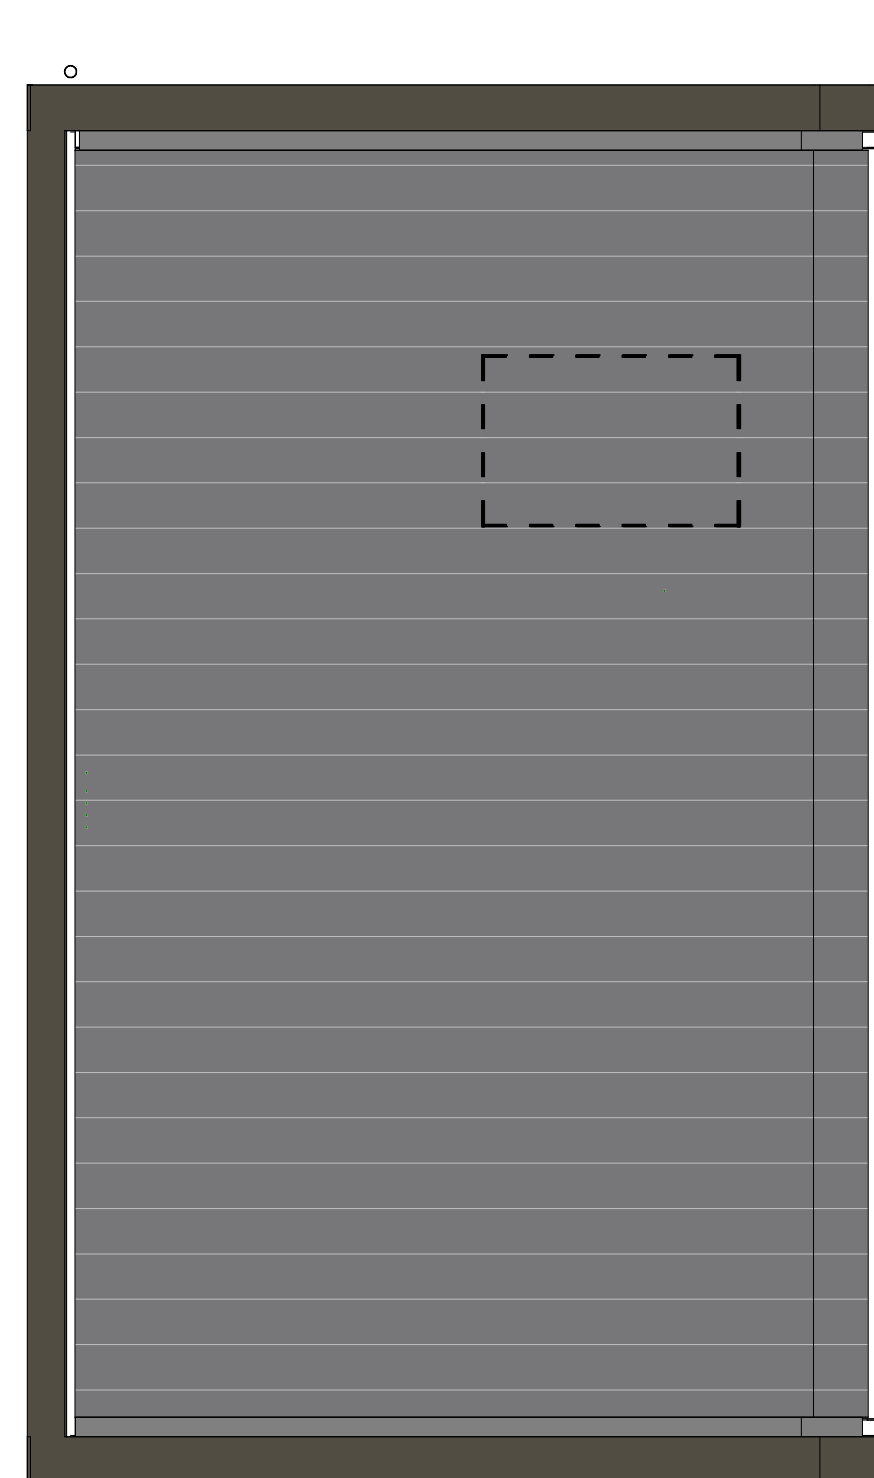

dakaanzicht
1 : 50

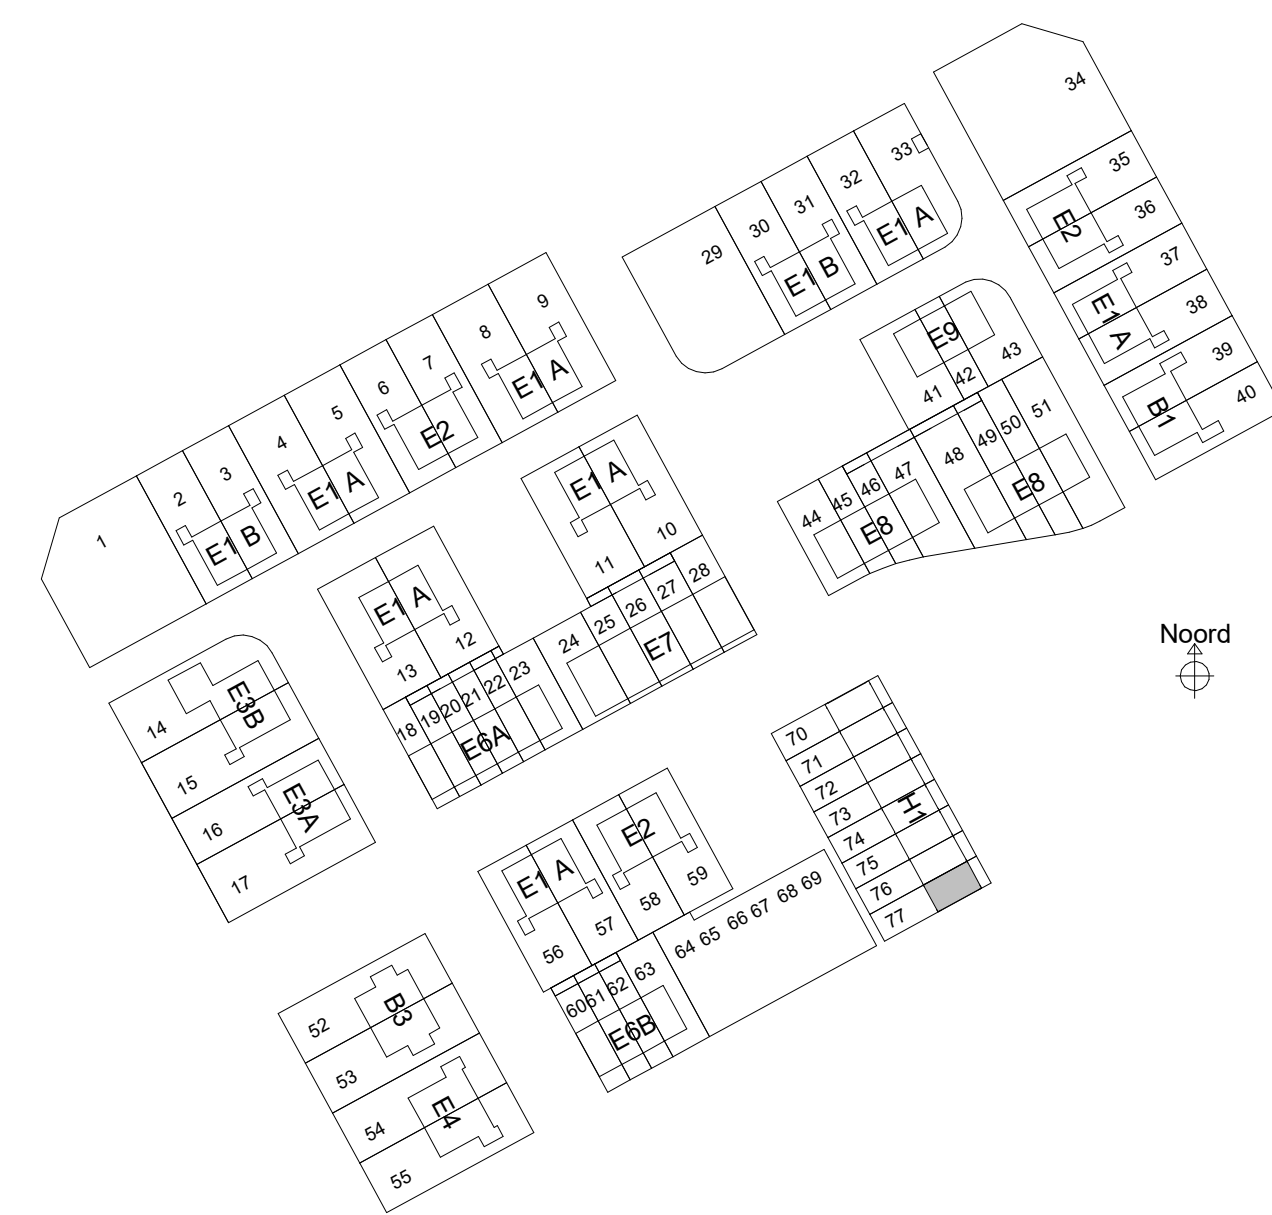

sacn

Sacn bv
Burg. Reelweg 28
8021 EW Zwolle
T 0921 423140
info@sacn.nl
www.sacn.nl

Renvooi		opdrachtgever		project		fase		onderwerp	
	metalswark		Wt-WD		opstelplaats wasmachine/wasdroger		zonnepaneel		HWA
	isolatie		WP		Wt-WD		veermuiskast		bevestiging spandraden
	prefab beton		Wt-WD		Wt-WD		voerverwarming		bouwou verdelers
	wand/scheidingswand		Wt-WD		Wt-WD		geplaat in vensterbank		indicatie hoogte bovenkant vensterbank
	gasbeton binnenwanden		Wt-WD		Wt-WD		geplaat in vensterbank		indicatie hoogte bovenkant vensterbank
	houten gevel (type B1, B3 en E7)		Wt-WD		Wt-WD		geplaat in vensterbank		indicatie hoogte bovenkant vensterbank
	metakust		Wt-WD		Wt-WD		geplaat in vensterbank		indicatie hoogte bovenkant vensterbank
	metakust		Wt-WD		Wt-WD		geplaat in vensterbank		indicatie hoogte bovenkant vensterbank

BPD Ontwikkeling BV
Reeve veld 4, Kampen
68 woningen
Verkoop
H1_optietekening_2

schaal 1:100
formaat A1
datum 17-03-2025
status Definitief

projectnr 40931
bouwnummer 77