



voorgevel
1 : 100



rechtergevel
1 : 100

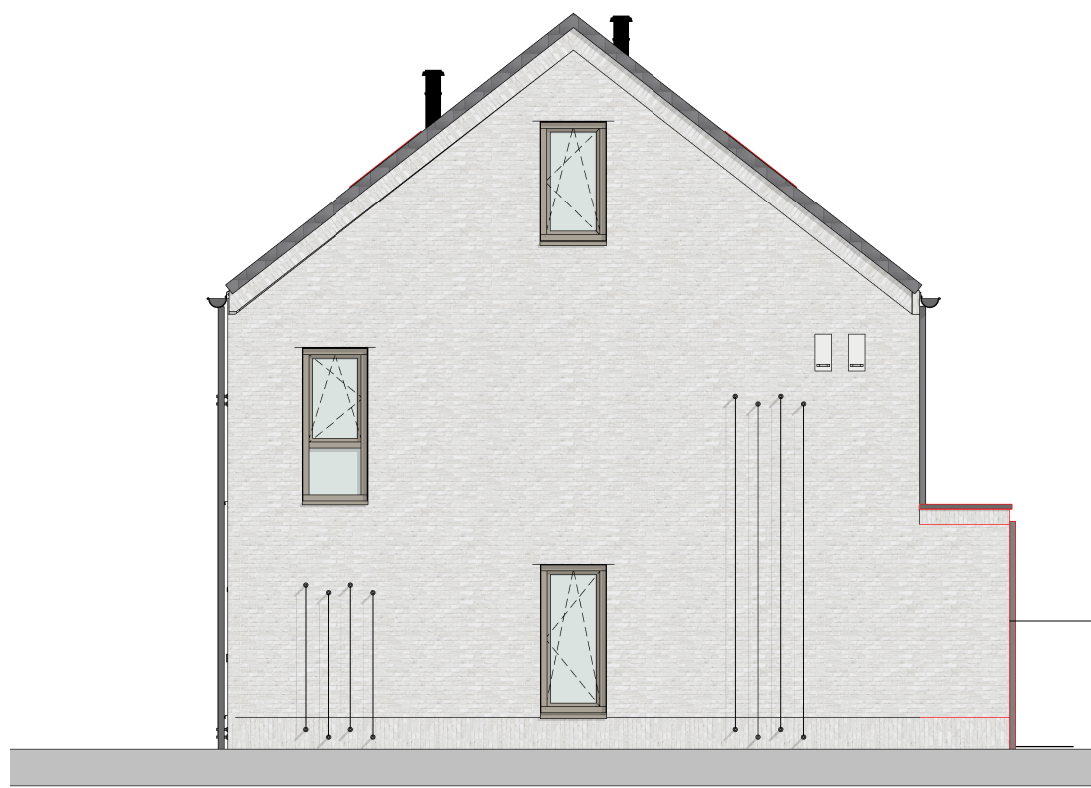


achtergevel
1 : 100

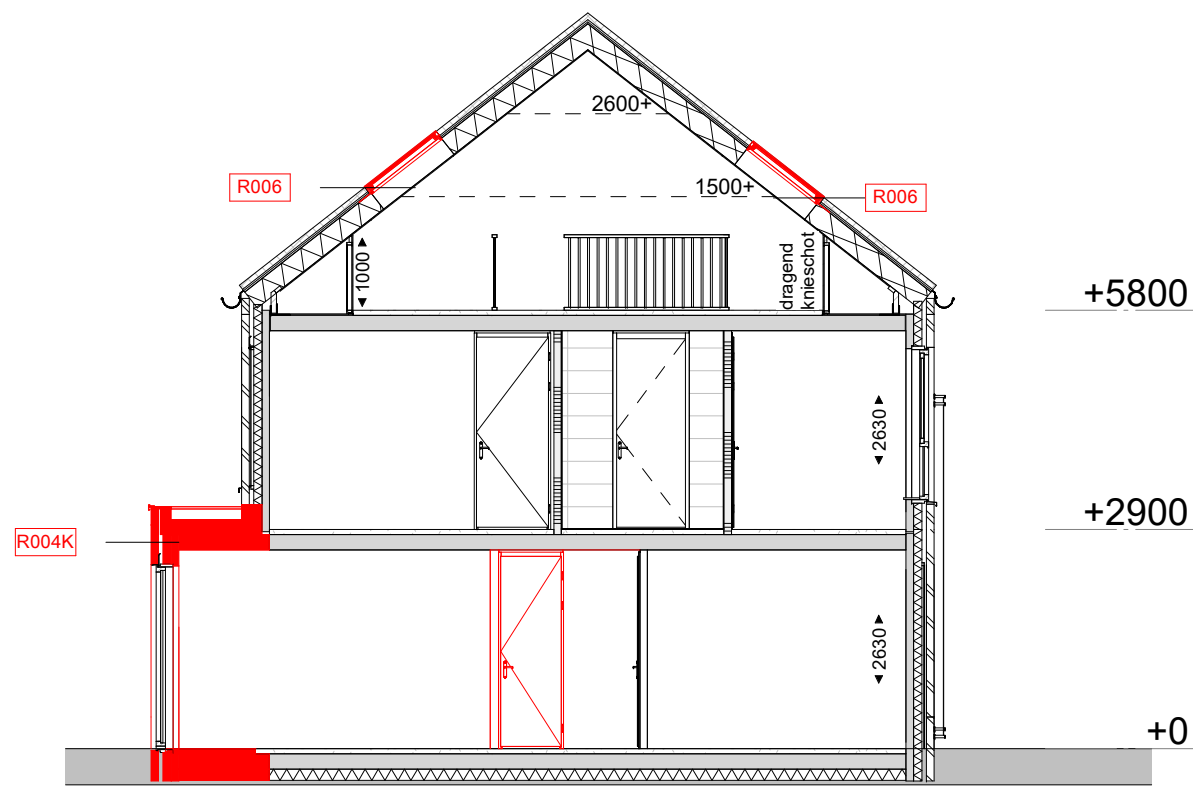


doorsnede
1 : 100


- Legenda
- R003 Trapkast begane grond
 - R004K Uitbreiding woonkamer 1.2m
 - R006 Dakraam afmeting ca. 114x118cm (bwh)
 - R009 Dubbele openstaande deuren
 - R009B Dubbele openstaande deuren 440mm breder
 - R010 Schulpui
 - R010B Schulpui 440mm breder

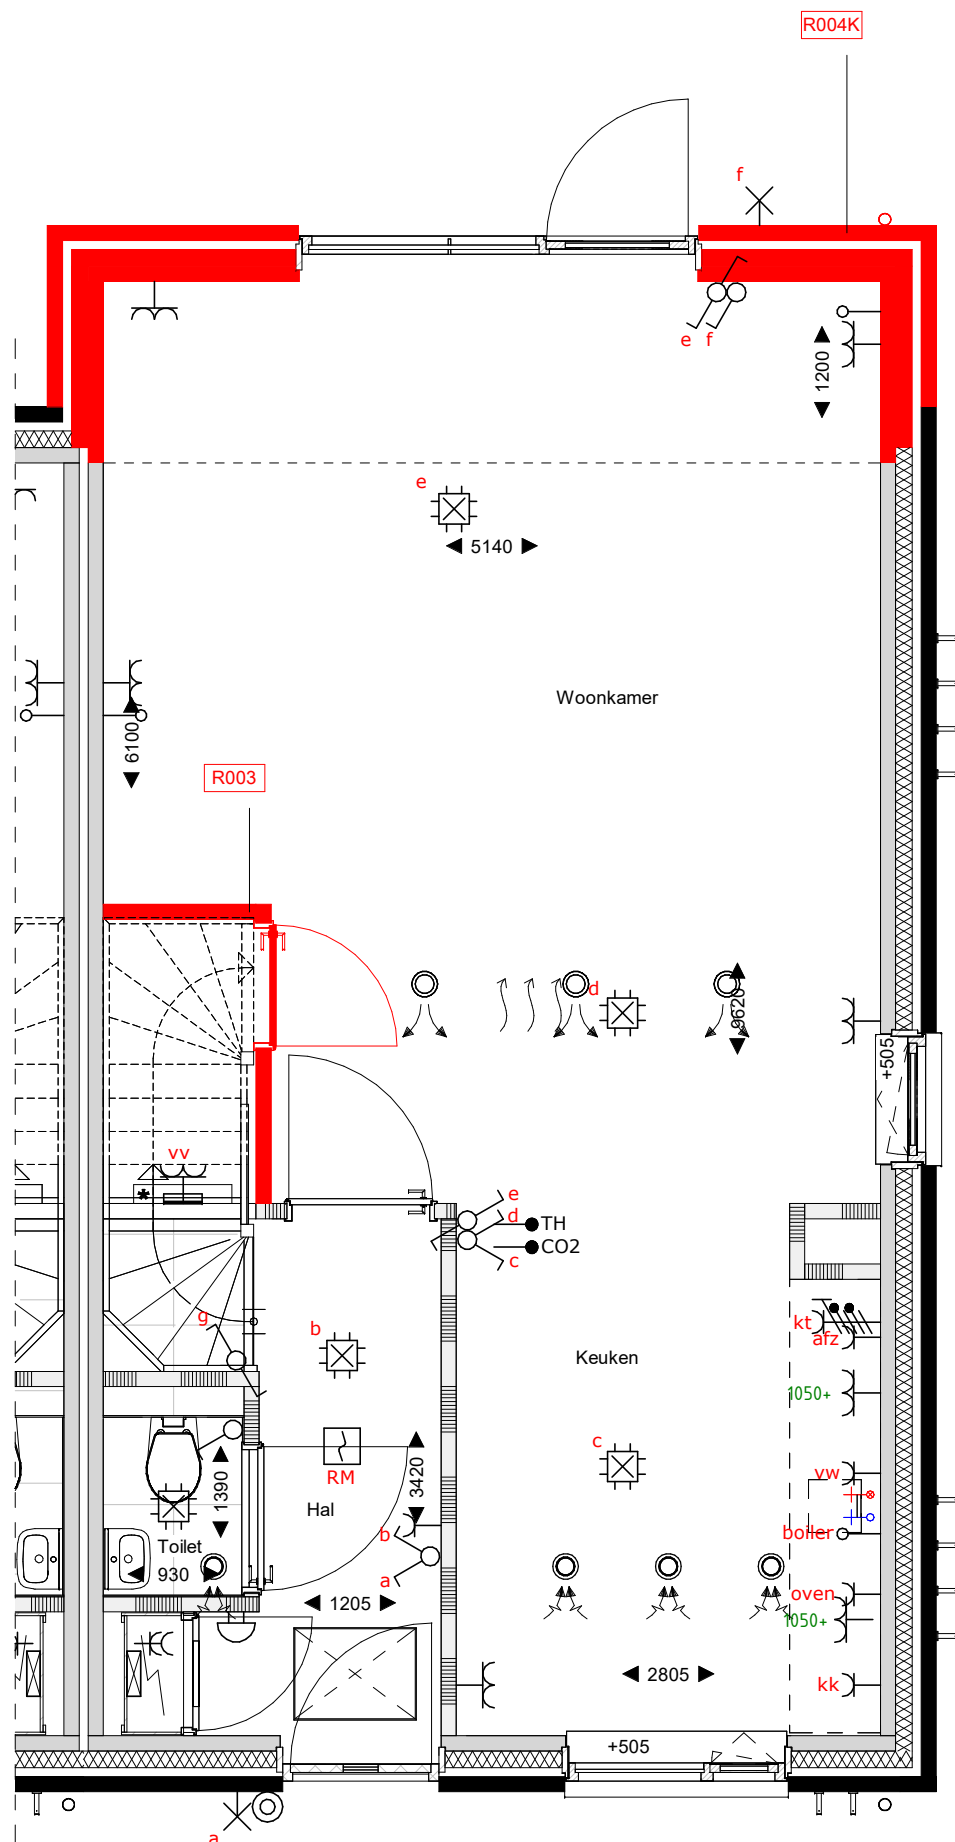


begane grond
1 : 50

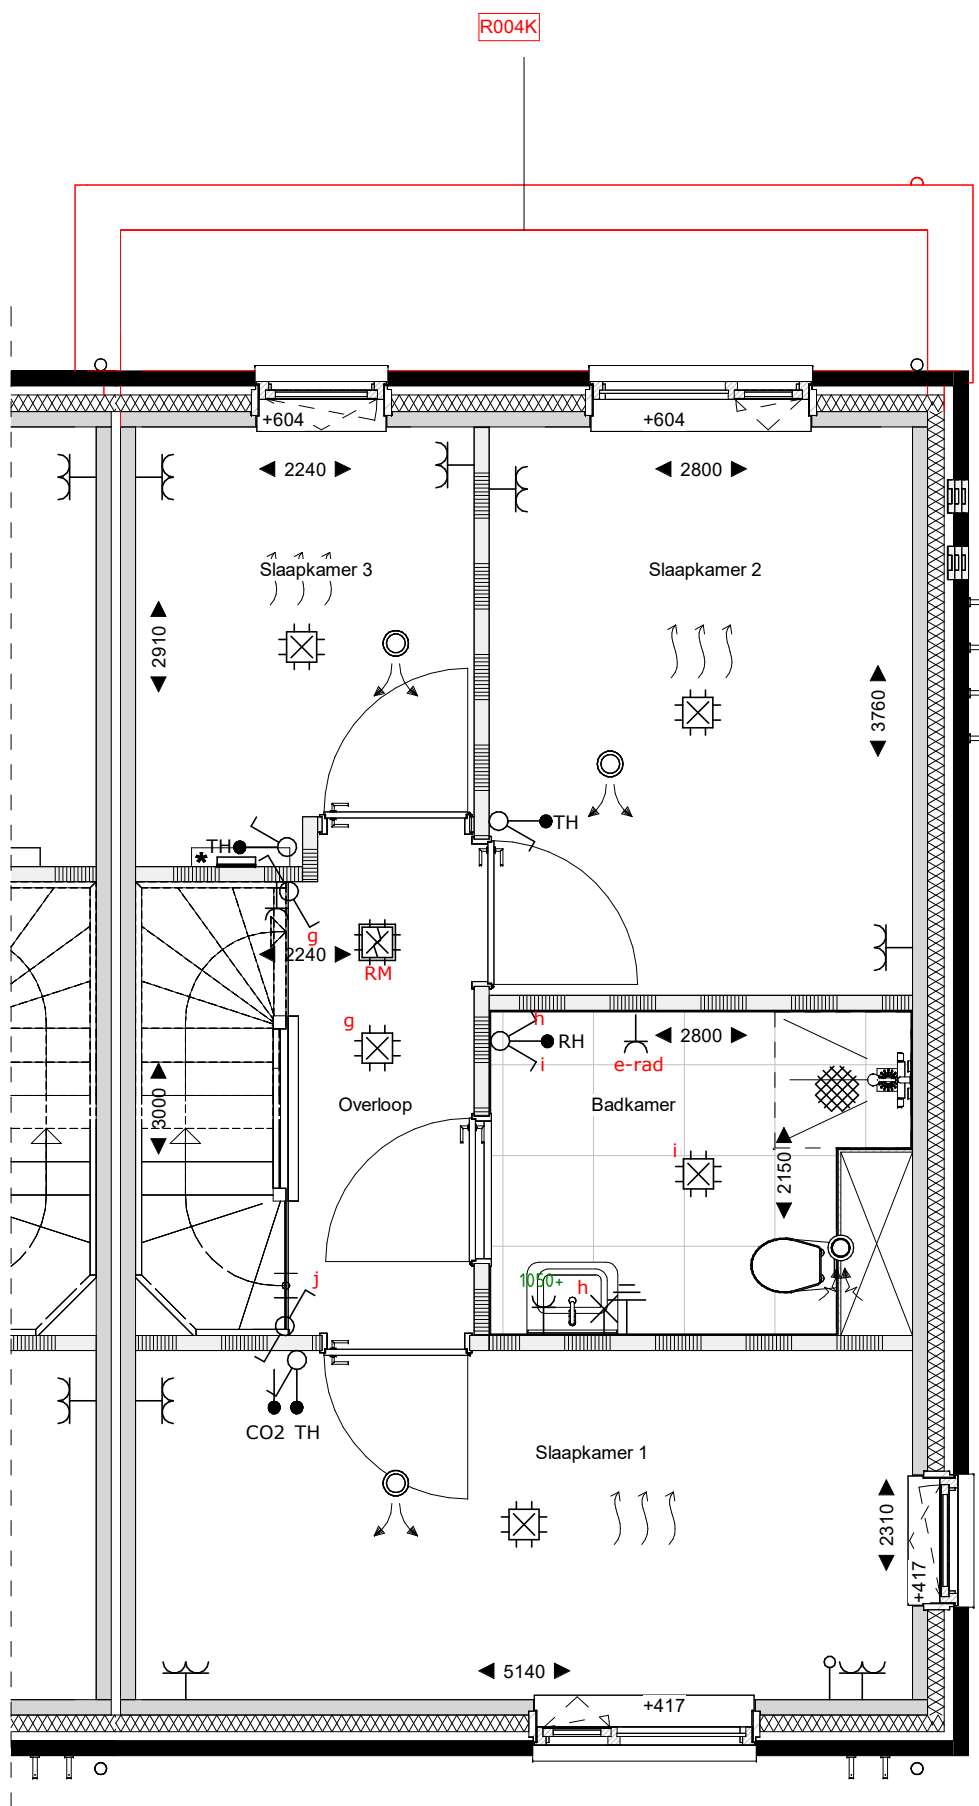


eerste verdieping
1 : 50

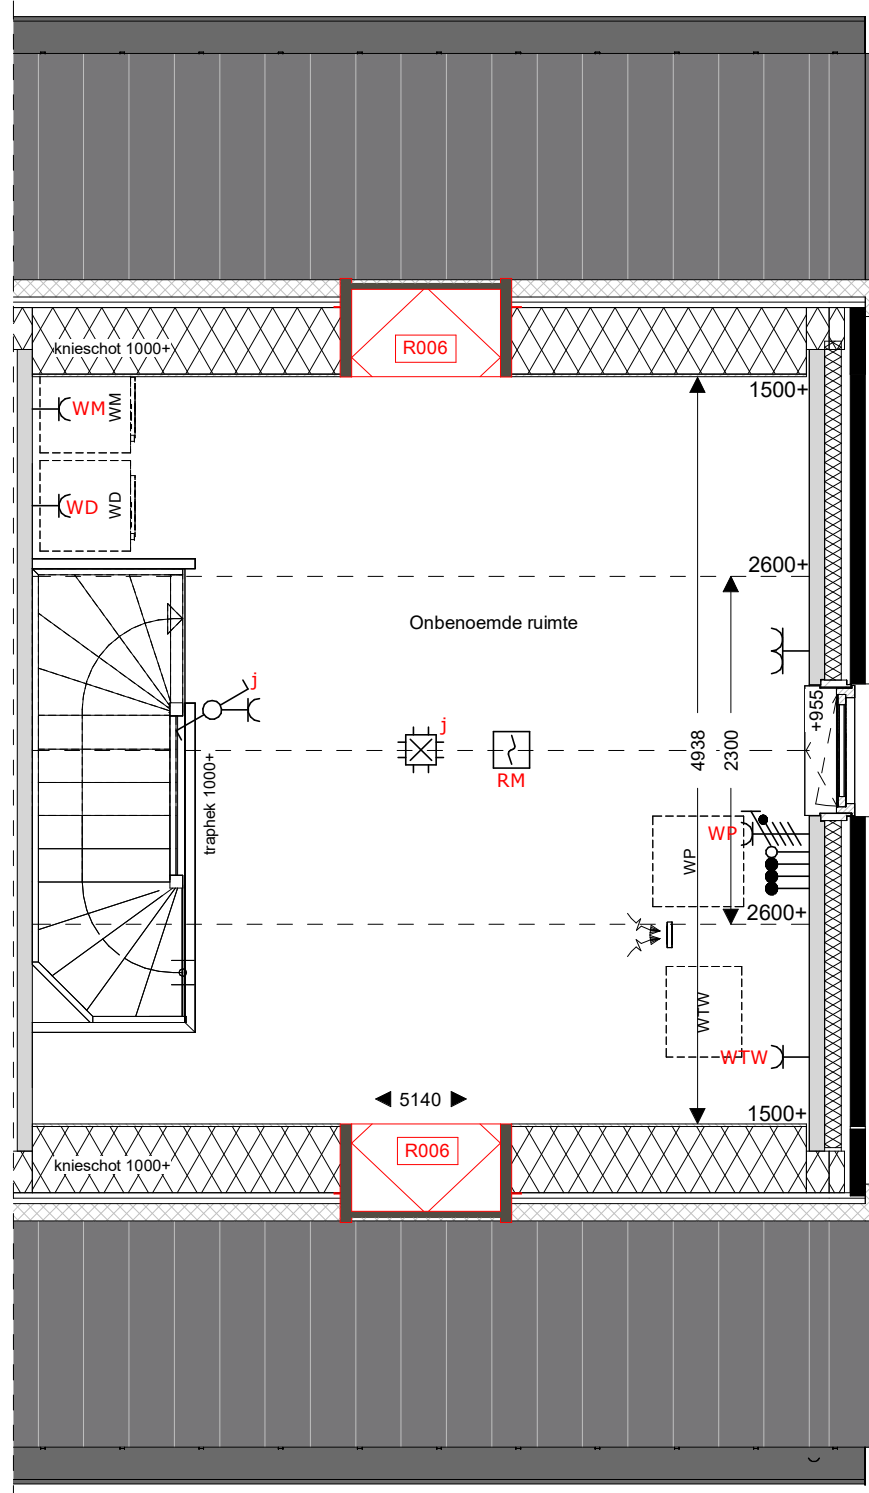

tweede verdieping
1 : 50

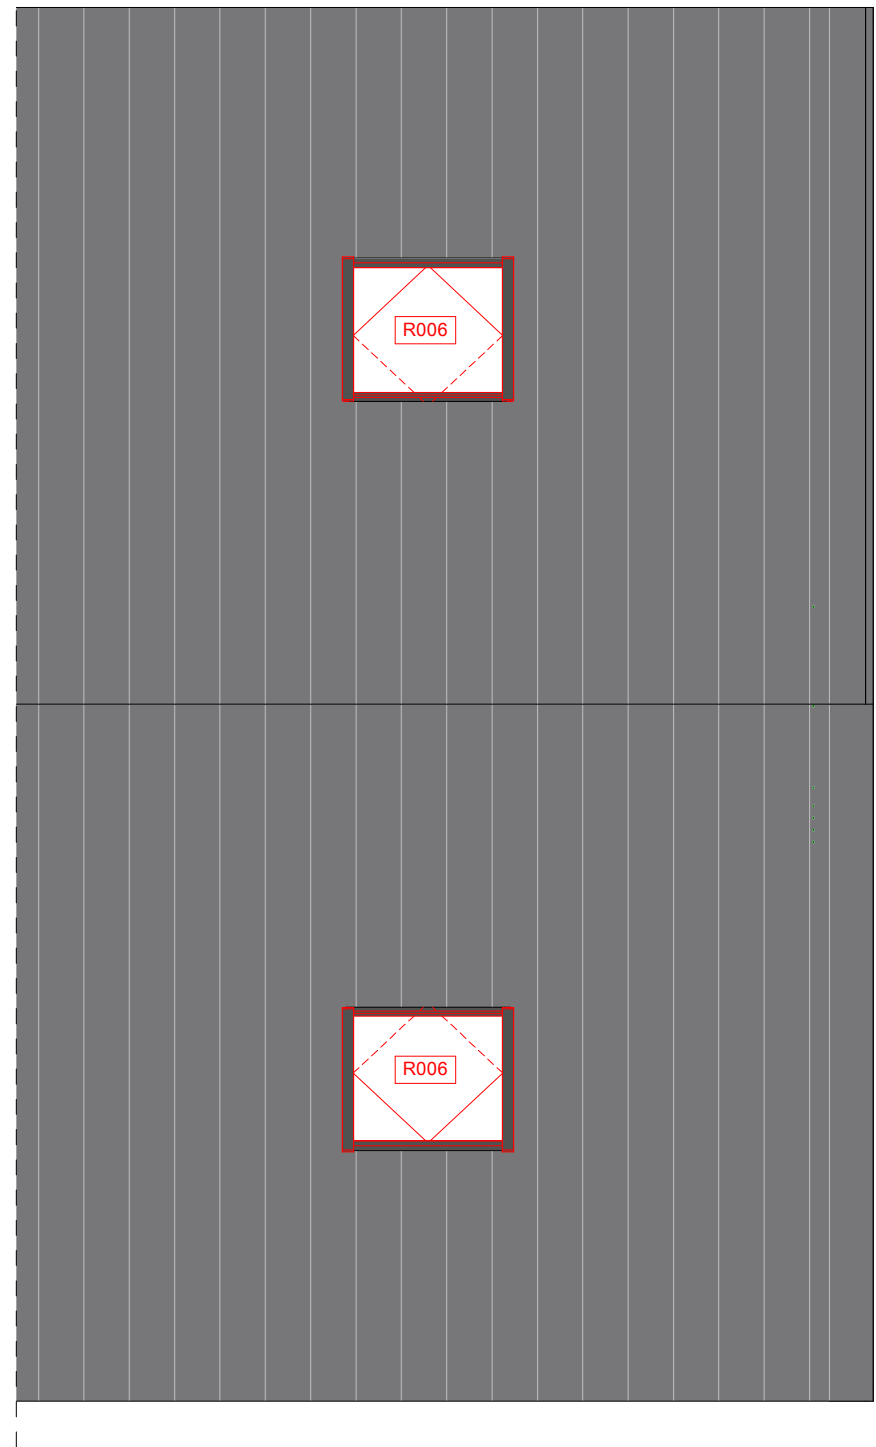

dakaanzicht
1 : 50

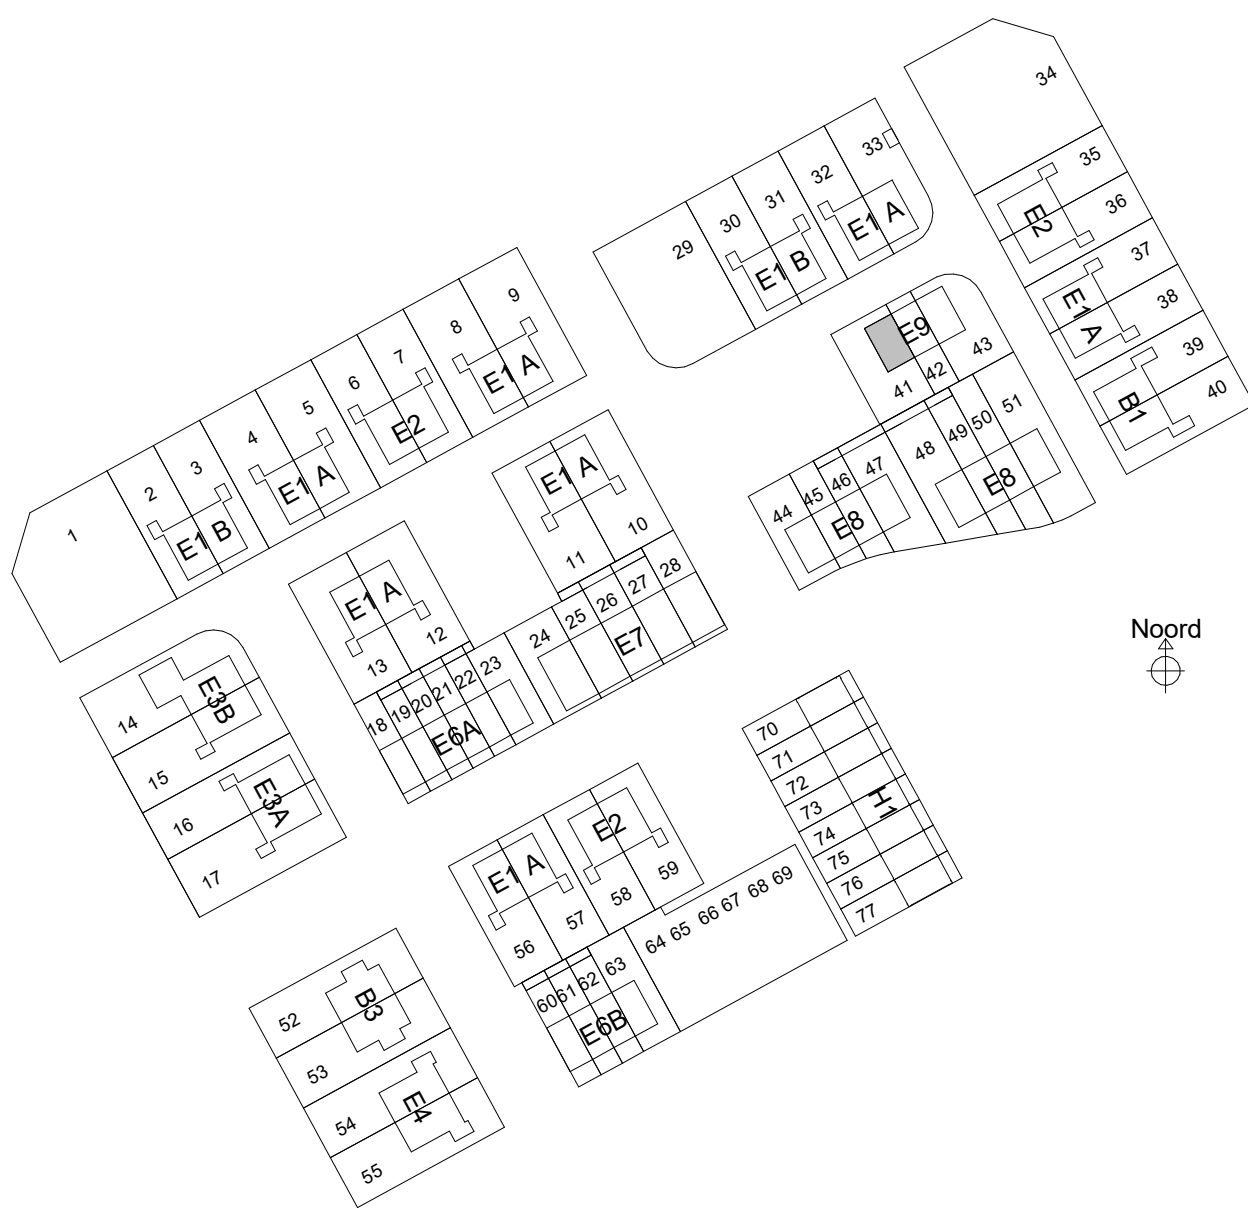

sac
con


Saccon bv
Burg. Reelingsweg 28
8021 EW Zwolle
T 0924 221400
E info@saccon.nl
I www.saccon.nl

Renvooi		opdrachtgever		project	
metselewerk	Wt+Vd	opstelplaats wasmachine/wasdroger	zonnepaneel	HWA	overstort ten behoeve van afwatering van de HWA op eigen terrein lgv overgang kavel naar openbaar gebied


BPD Ontwikkeling BV
Reeve veld 4, Kampen
68 woningen
Verkoop
E9_optietekening_1

schaal 1:100
formaat A1
datum 17-03-2026
status Definitief

projectnr 40931
bouwnummer 41

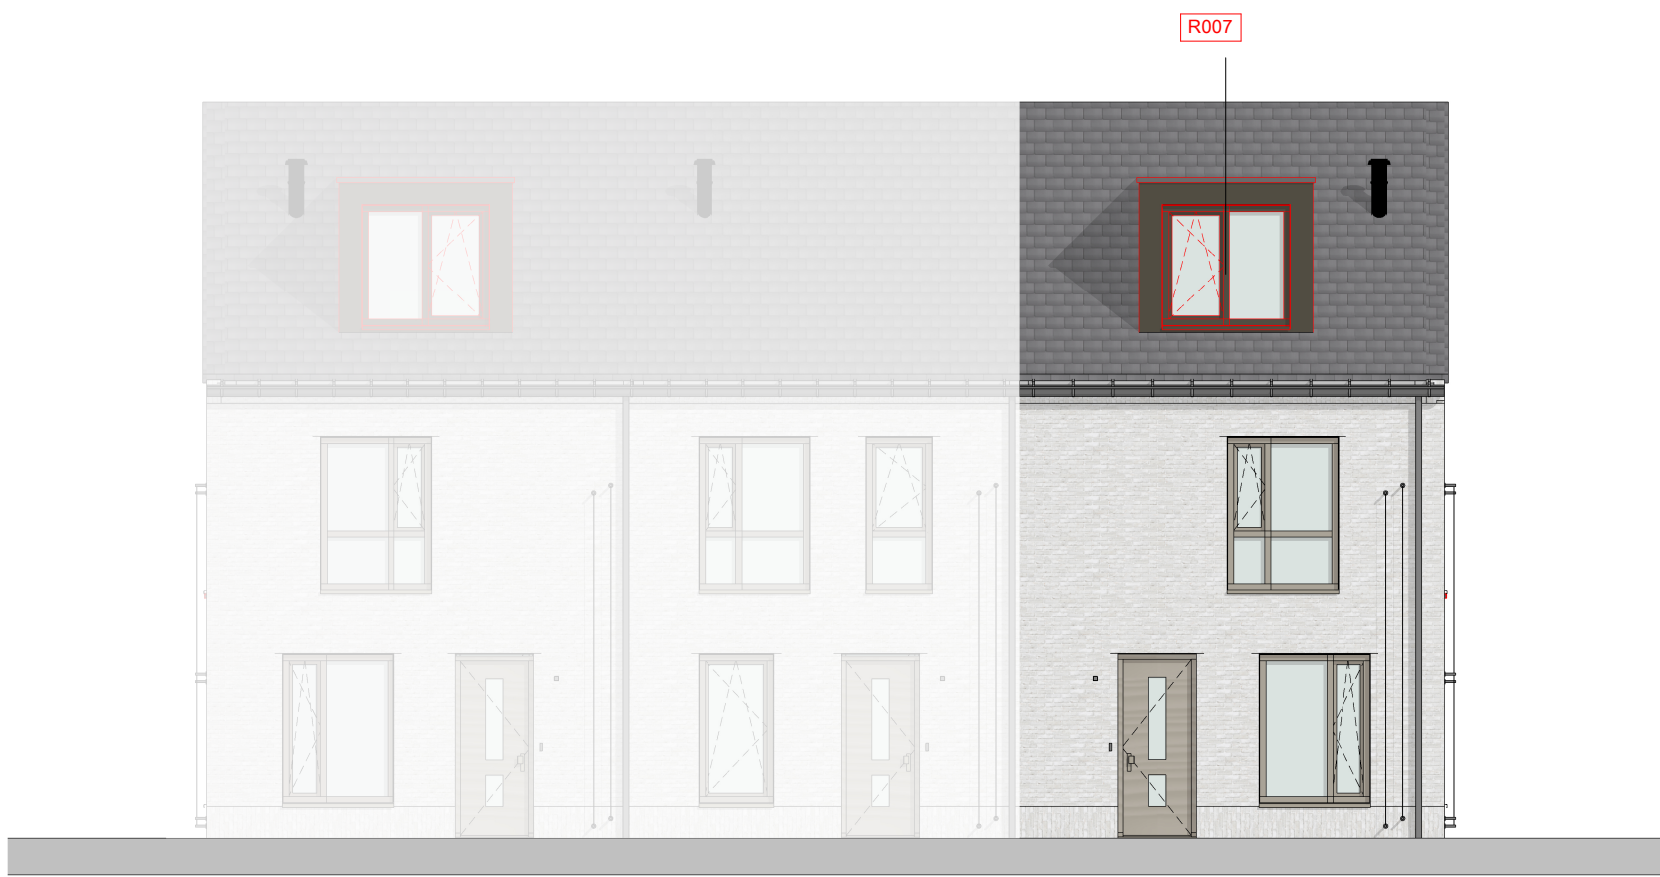


voorgevel
1 : 100

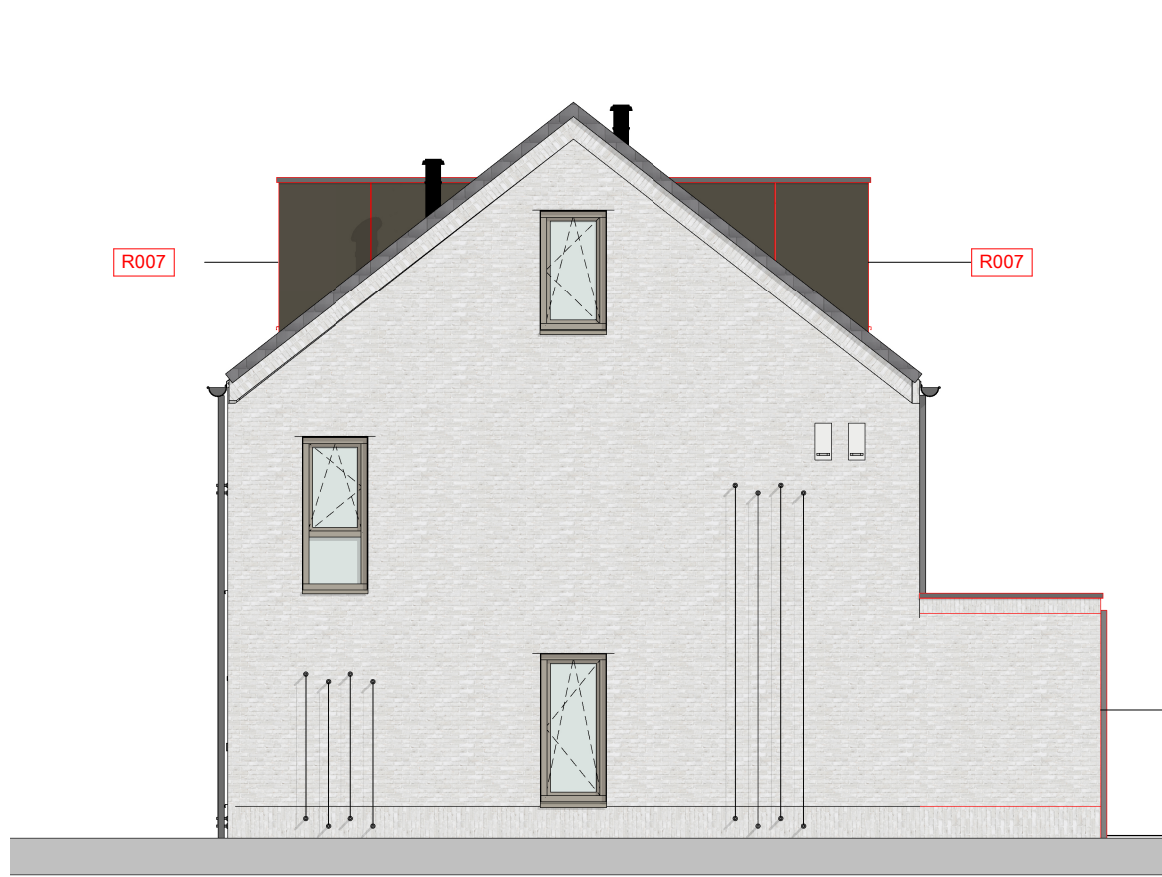

rechtergevel
1 : 100




achtergevel
1 : 100

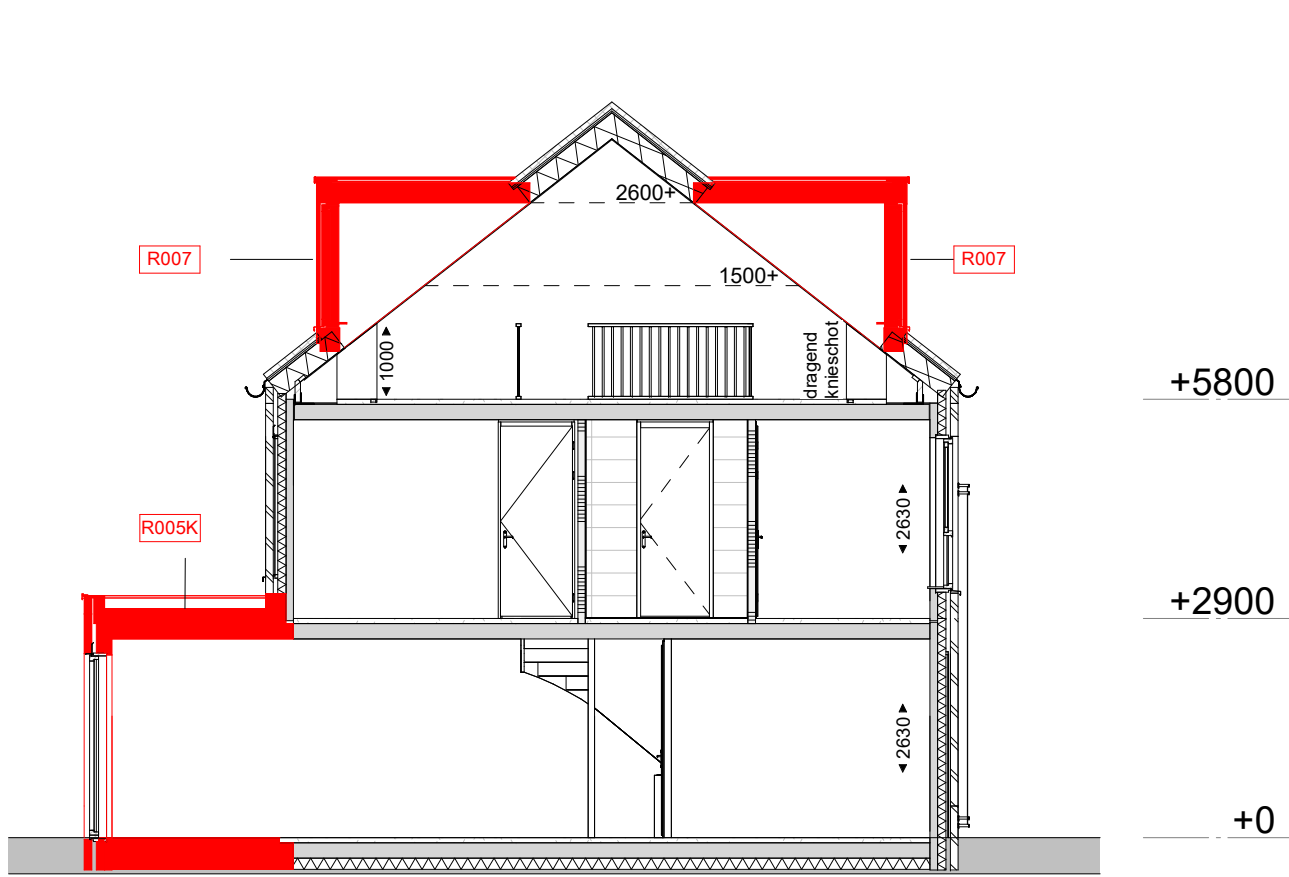


Doorsnede
1 : 100

Legenda


- R00SK Uitbreiding woonkamer 2.4m.
R007 Dakkapel voorzijde ca. 220cm breed

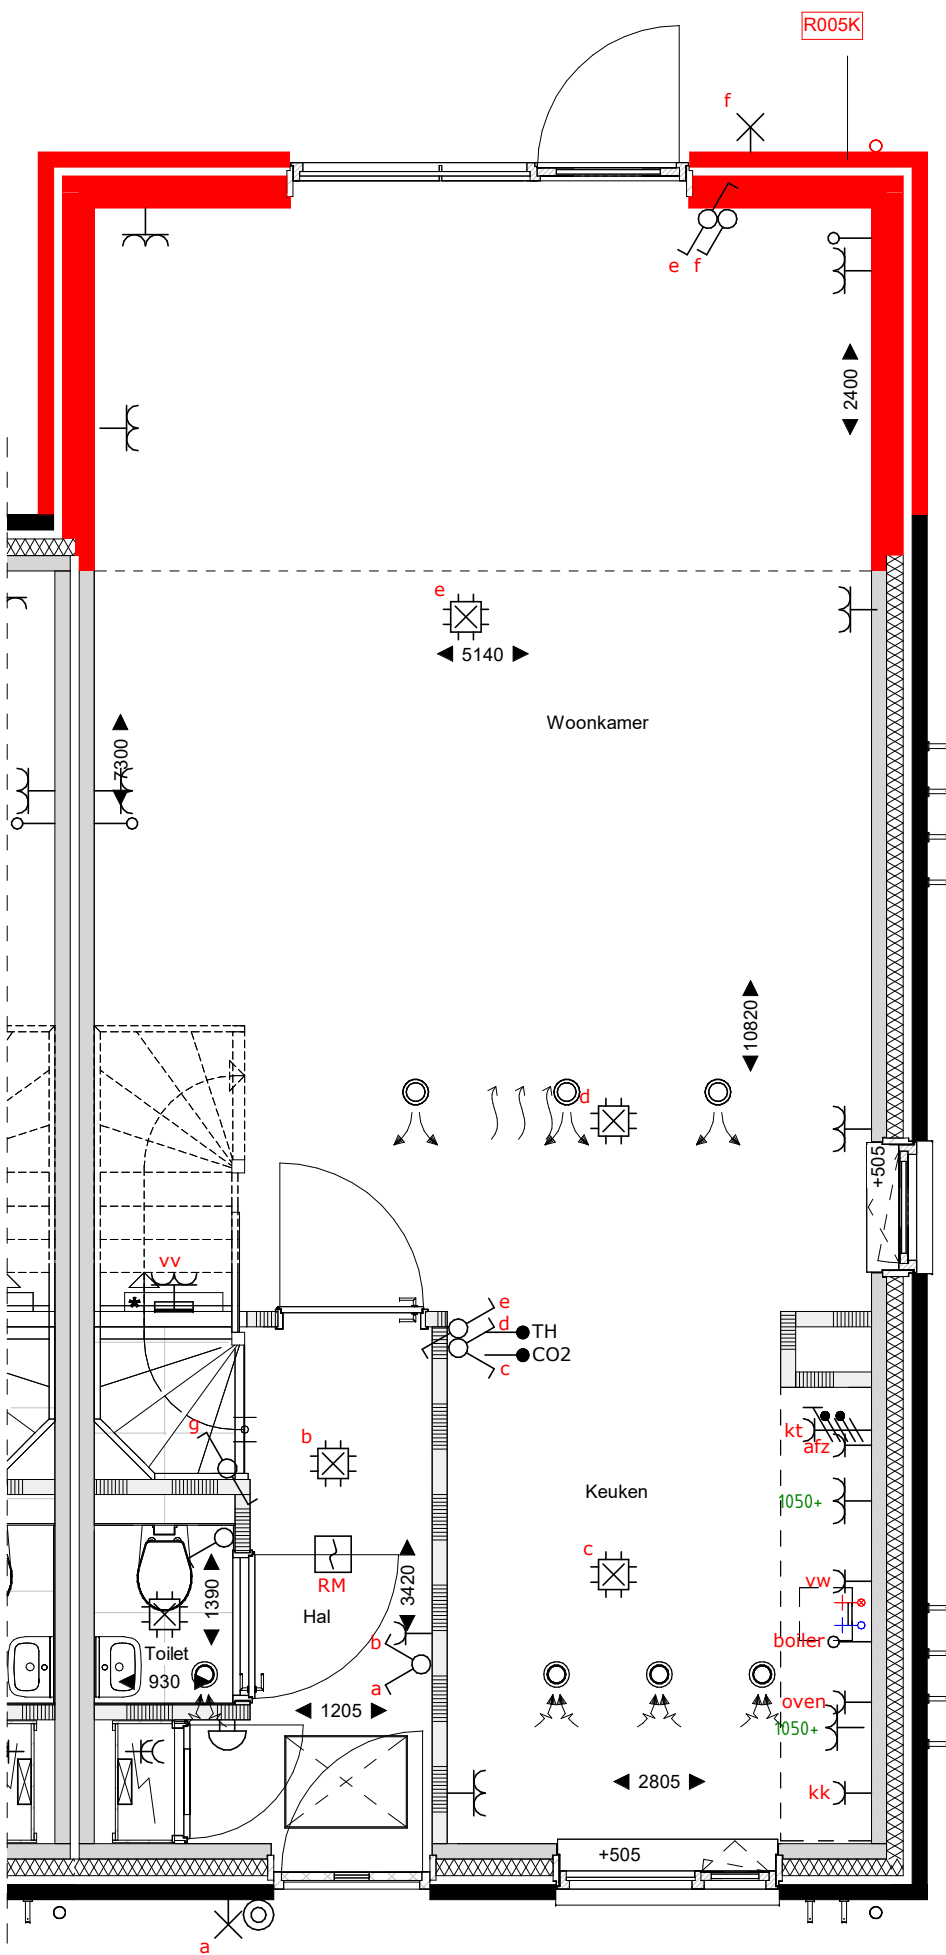

begane grond
1 : 50

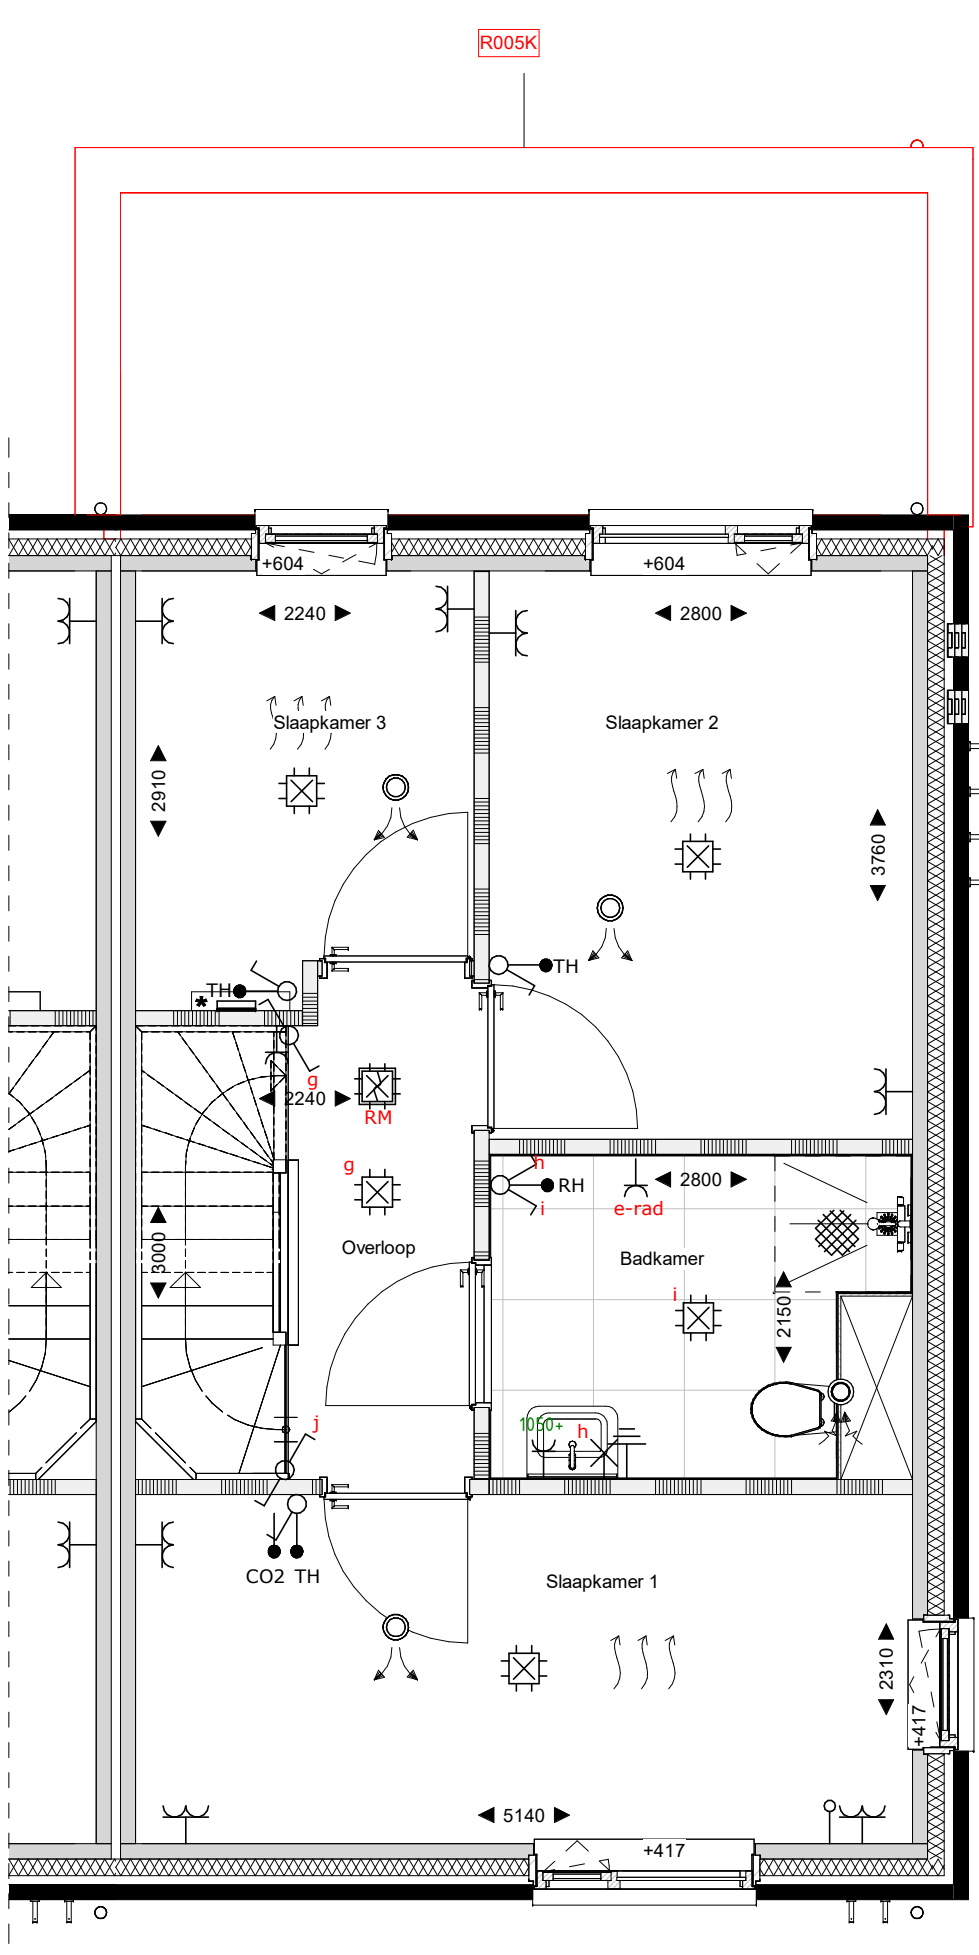


eerste verdieping
1 : 50

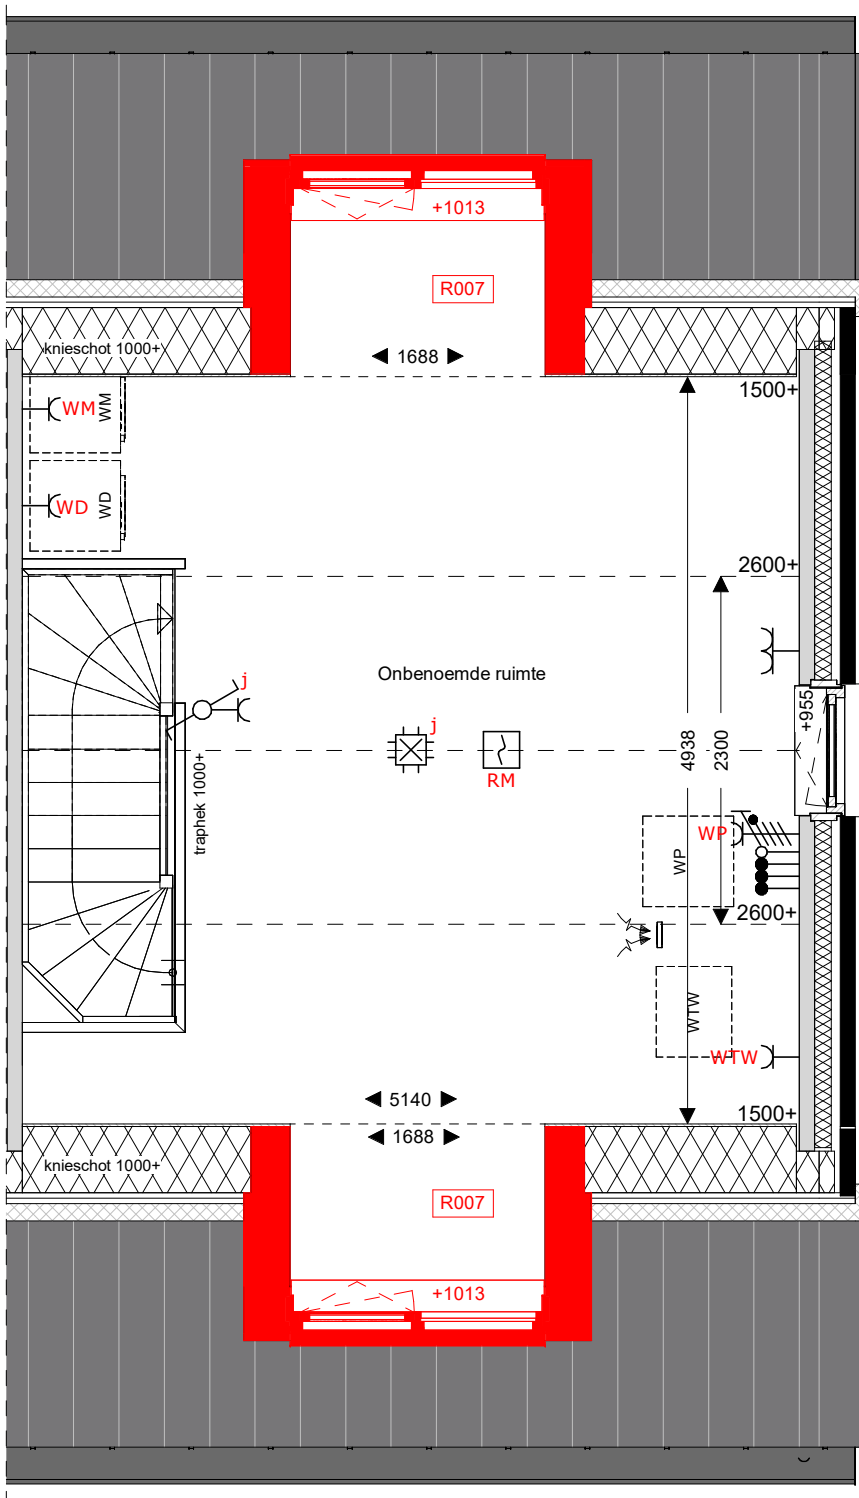

tweede verdieping
1 : 50

Er kunnen geen rechten worden ontleend aan de volgende op deze tekening aanwezige zaken:

- Artist impressions en 3D weergaves
- Situatietekening en inschrijving in openbaar gebied
- Gravelaanzichten van eventuele andere op deze tekening aangegeven bebouwing
- Weergaves van aangelegde bebouwing zoals bouwmuren, etc. zijn aan veranderingen onderhevig
- PV panelen, definitief aantal PV panelen is afhankelijk van de definitieve BENG berekeningen. Indicatieve situering van de PV panelen is weergegeven op deze tekening
- Dakdoorvoeren, definitieve positie doorvoeren is afhankelijk van de definitieve installaties. Indicatieve situering van de doorvoeren is weergegeven op deze tekening
- De op de tekening aangegeven maatvoeringen zijn in millimeters, excl. (varend) afwerkingen en kunnen in de praktijk 1 à 2% afwijken
- De plaatsnamen zijn qua maatvoering niet geschikt voor opstellen door koper aan derden

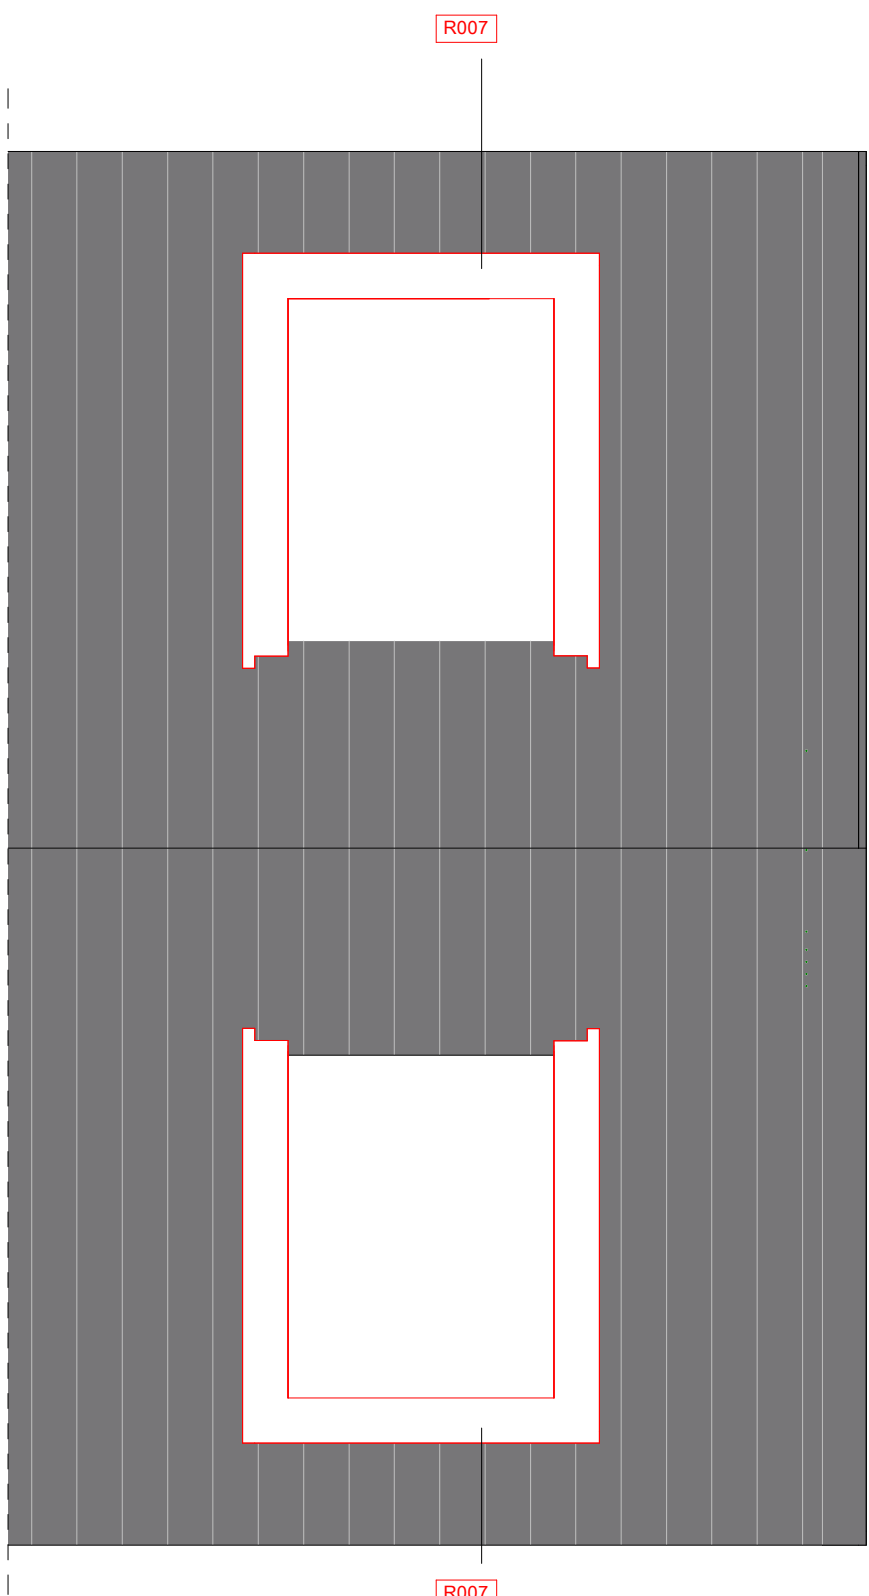

dakaanzicht
1 : 50

Renvooi

- | | | | | | | | | | |
|--|----------------------------------|--|----------------------------|--|---|--|---------------|--|------------------------|
| | metalselwerk | | Wt+Vd | | opstelplaats wasmachine/wasdroger | | zonnepaneel | | HWA |
| | isolate | | WP | | Warmtepomp en WTW | | vloermuiskast | | bevestiging spandraden |
| | prefab beton | | meterkast | | kozijn Verdi met rooster en achterhout | | kruipkust | | vloerverwarming |
| | gasbeton binnenwanden | | dakplaat in versterkerbank | | indicatie hoogte bovenkant versterkerbank | | bouwverdelers | | bouwverdelers |
| | houten gevel (type B1, B3 en E7) | | | | | | | | |
| | metalstud scheidingwand | | | | | | | | |

opdrachtgever

project

fase

onderwerp

BPD Ontwikkeling BV
Reeve veld 4, Kampen
68 woningen
Verkoop
E9_optietekening_2

schaal

formaat

datum

status

projectnr

bouwnummer

1:100

A1

17-03-2025

Definitief

40931

41

sacn

Sacn bv
Burg. Reelweg 28
8021 EW Zwolle
T 0322 423180
info@sacn.nl
I www.sacn.nl