




voorgevel
1 : 100



rechttergevel
1 : 100




achtergevel
1 : 100

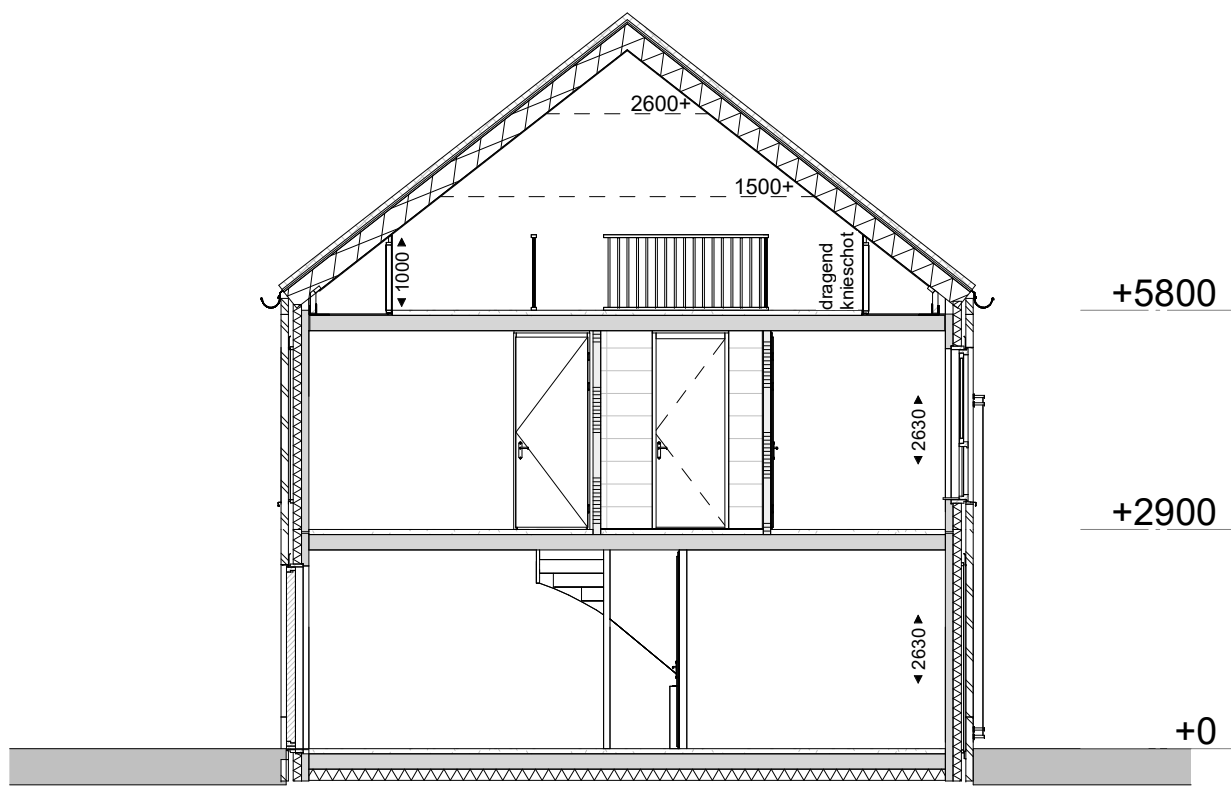


Doorsnede
1 : 100


	1 polige schakelaar
	serieschakelaar
	wisselschakelaar
	1 polige dimmer
	enk. wcd combi 1p schak.
	lichtaansluitpunt
	wandlicht aansluitpunt
	enkele wandcontactdoos
	dubb. wandcontactdoos hor.
	enk. wandcontactdoos data
	enk. wandcontactdoos cai
	beldrukker
	signaalgever deurbel
	rookmelder optisch
	verdeelkast
	rookmelder optisch
	centraal aardpunt
	leiding bedraad thermostaat
	leiding loos (controle draad)
	continustroom
	perilex wcd 2x230V
	perilex wcd 400V 3F+N+A
	werkschakelaar 230V
	werkschakelaar 400V
	aardscherm

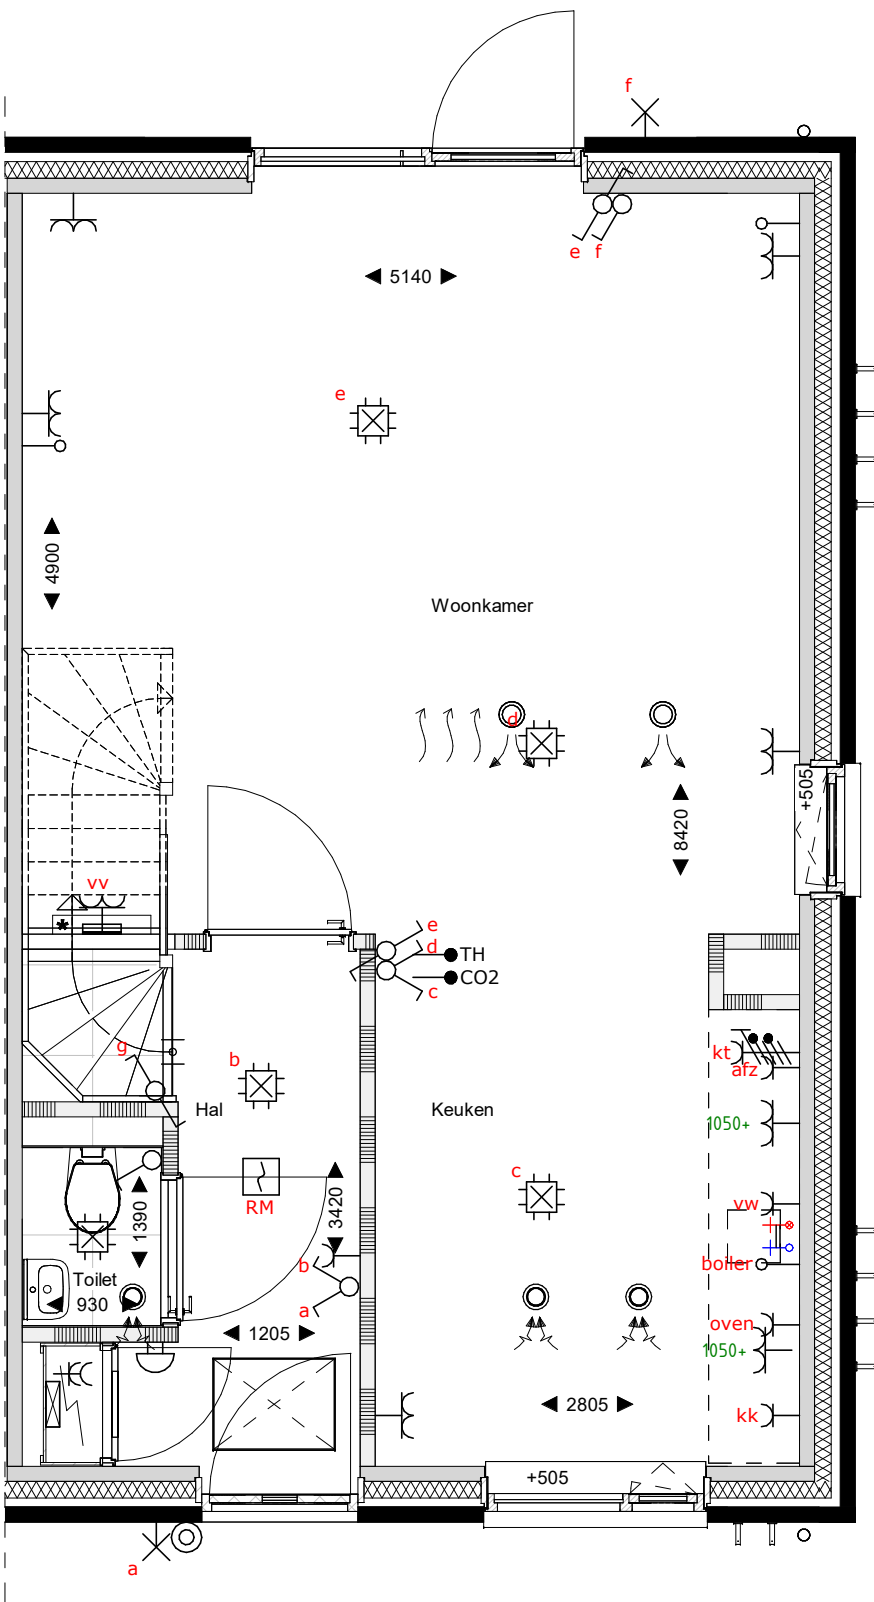


begane grond
1 : 50

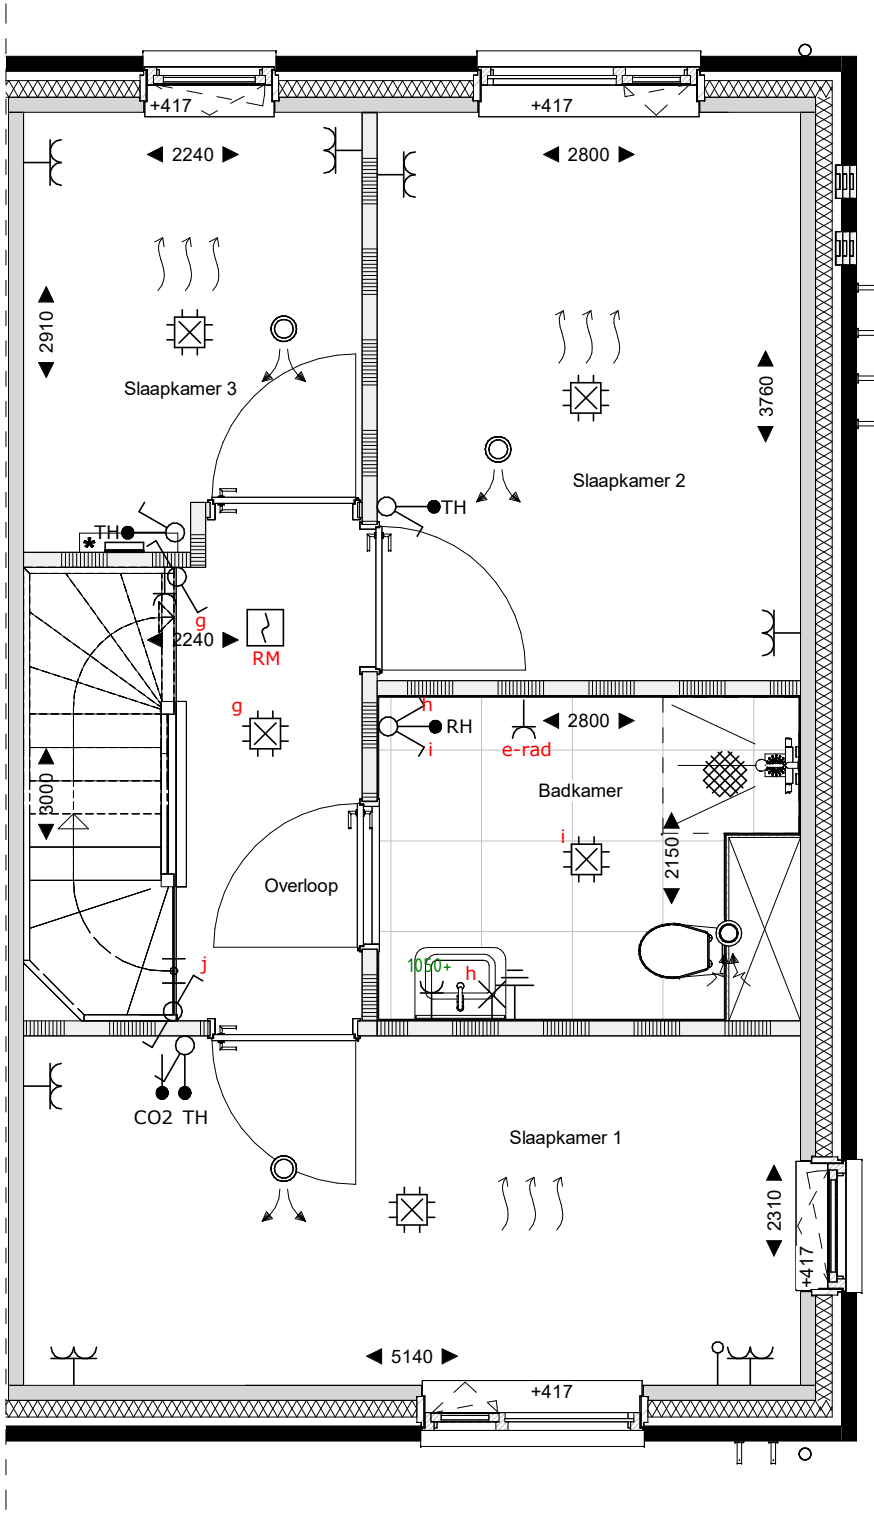

eerste verdieping
1 : 50

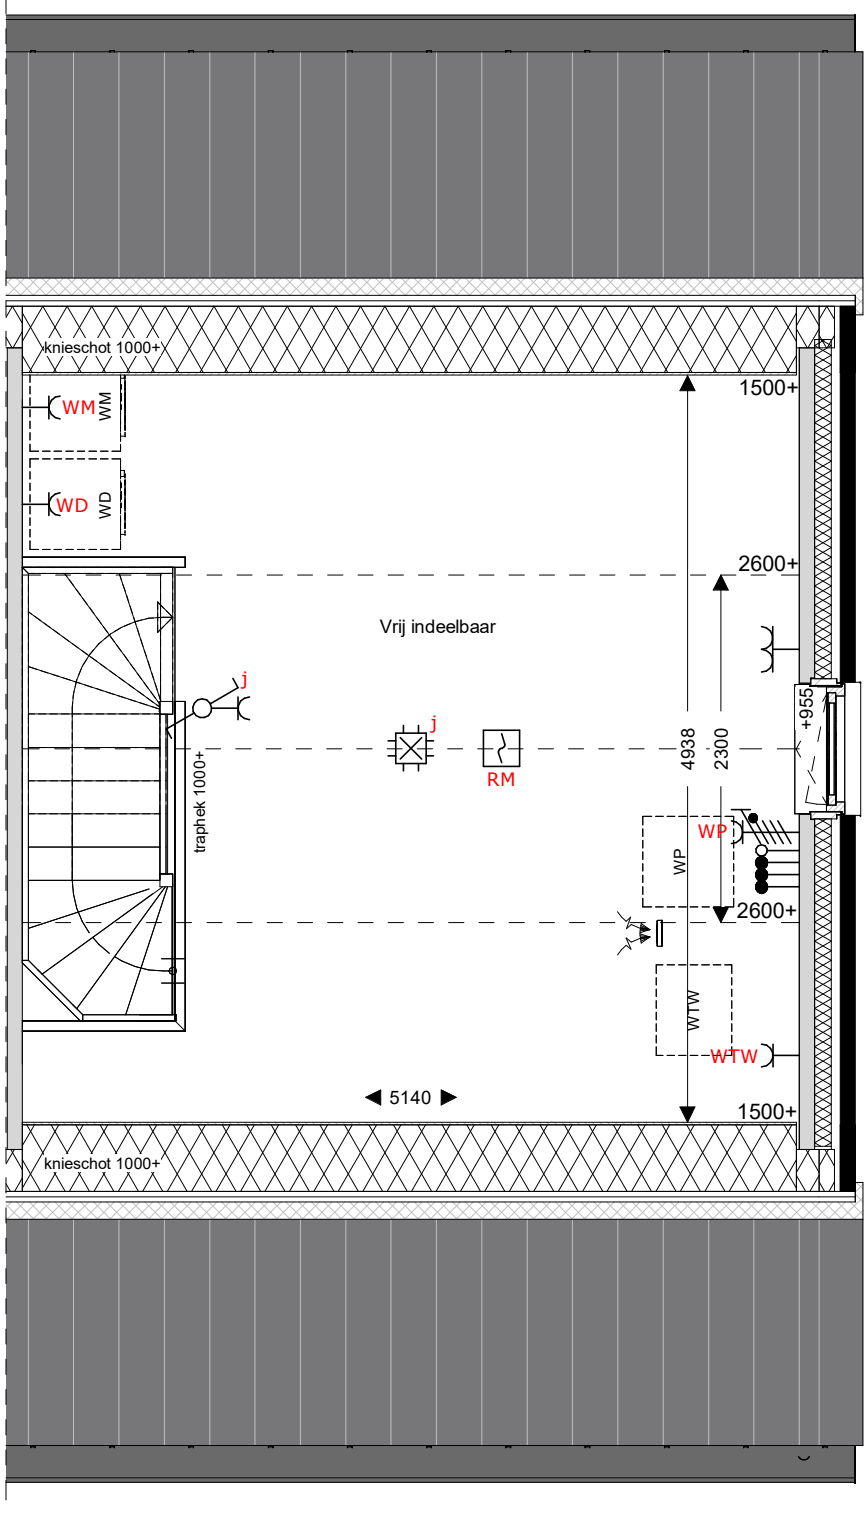

tweede verdieping
1 : 50

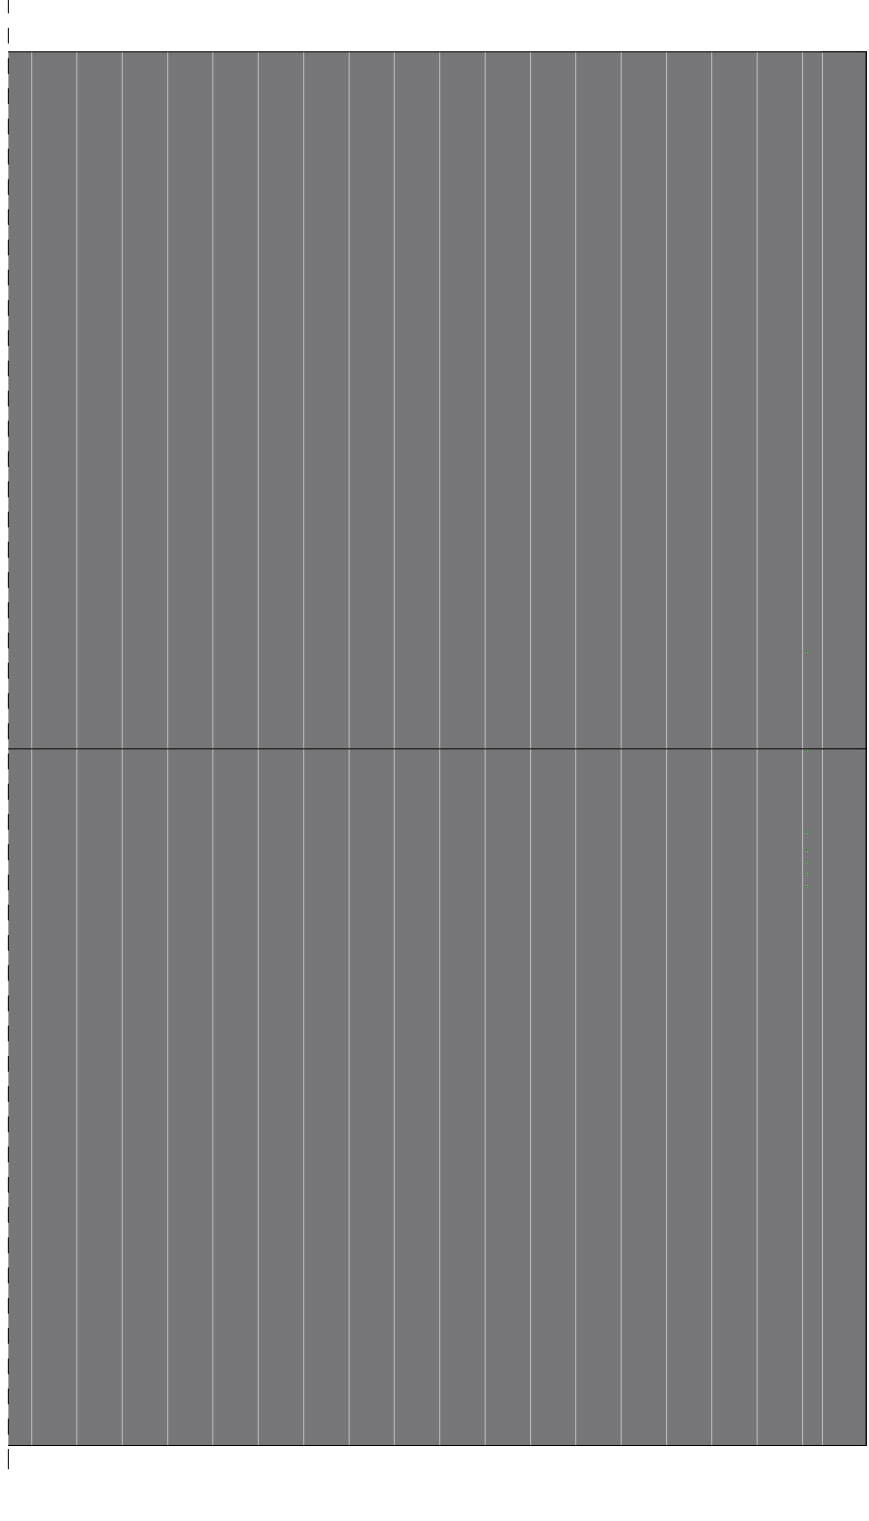

dakaanzicht
1 : 50



sac
con

Saccon bv
Burg. Reinkenweg 28
8021 EW Zwolle
T 0322 423140
E info@saccon.nl
I www.saccon.nl

Er kunnen geen rechten worden ontleend aan de volgende op deze tekening aanwijzige zaken:
- Artist impressions en 3D weergaves
- Situatietekening en inschrijving in openbaar gebied
- Geweelschetsen van eventuele andere op deze tekening aangegeven bebouwing
- Weergaves van aangegeven bebouwing zoals bouwkosten, etc. zijn aan veranderingen onderhevig
- PV panelen, definitief aantal PV panelen is afhankelijk van de definitieve BENG berekeningen. Indicatieve situering van de PV panelen is weergegeven op deze tekening
- Dakopbouw, definitieve opbouw is afhankelijk van de definitieve installaties. Indicatieve situering van de opbouw is weergegeven op deze tekening
De op de tekening aangegeven maten zijn in millimeters, excl. (ruimte) afwerkingen en kunnen in de praktijk 1 à 2% afwijken
De plaatsnamen zijn qua maatvoering niet geschikt voor opstellen door koper aan derden

Renvooi		opdrachtgever		project		fase		onderwerp	
	metaalwerk		Wt+WD		opstelplaats wasmachine/wasdroger		zonnepaneel		HWA
	isolatie		WP		Warmtepomp en WTW		vloermuiskast		bevestiging spandraden
	pufab beton		meterkast		kozijn Verdi met rooster en achterhout		kruipkuk		vloerverwarming

BPD Ontwikkeling BV
Reeve veld 4, Kampen
68 woningen
Verkoop
E9_verkooptekening

schaal 1:100
formaat A1
datum 17-02-2025
status Definitief

projectnr 40931
bouwnummer 41