




voorgevel
1 : 100




achtergevel
1 : 100

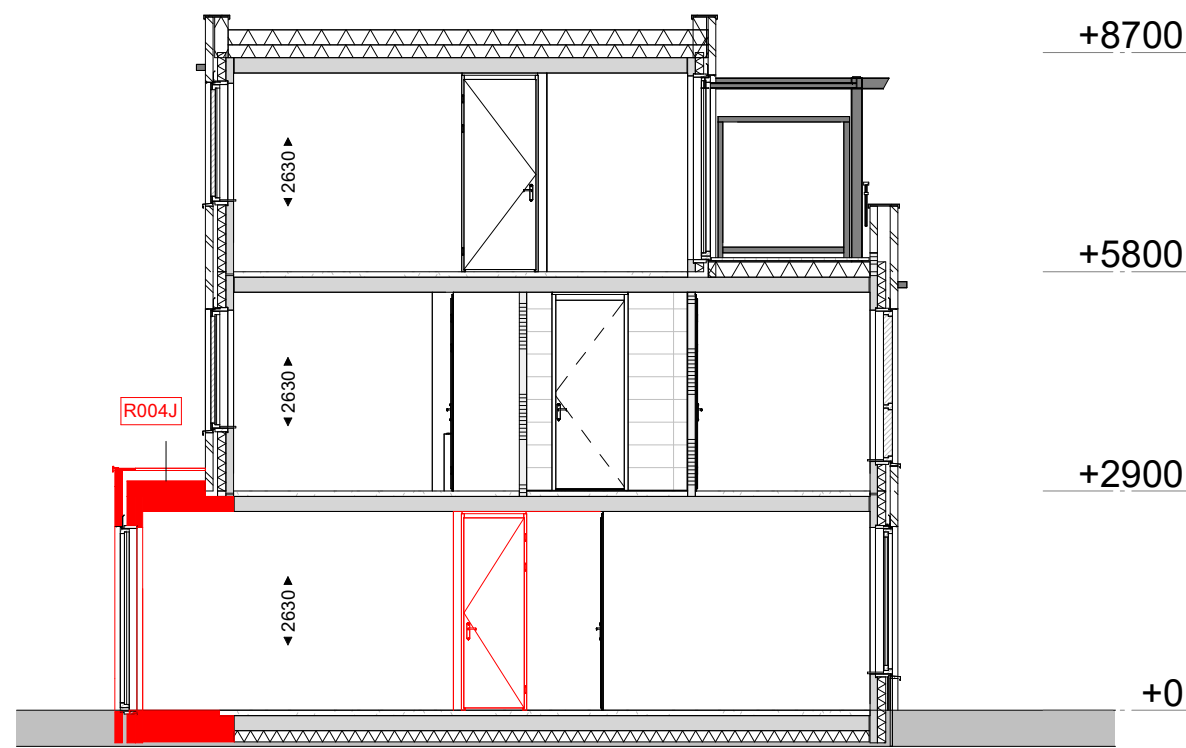


doorsnede
1 : 100

Legenda


- R003 Trapkast begane grond
- R004J Uitrusting woonkamer 1.2m
- R009 Dubbele openslaande deuren
- R009B Dubbele openslaande deuren 440mm breder
- R010 Schuifpui
- R010B Schuifpui 440mm breder

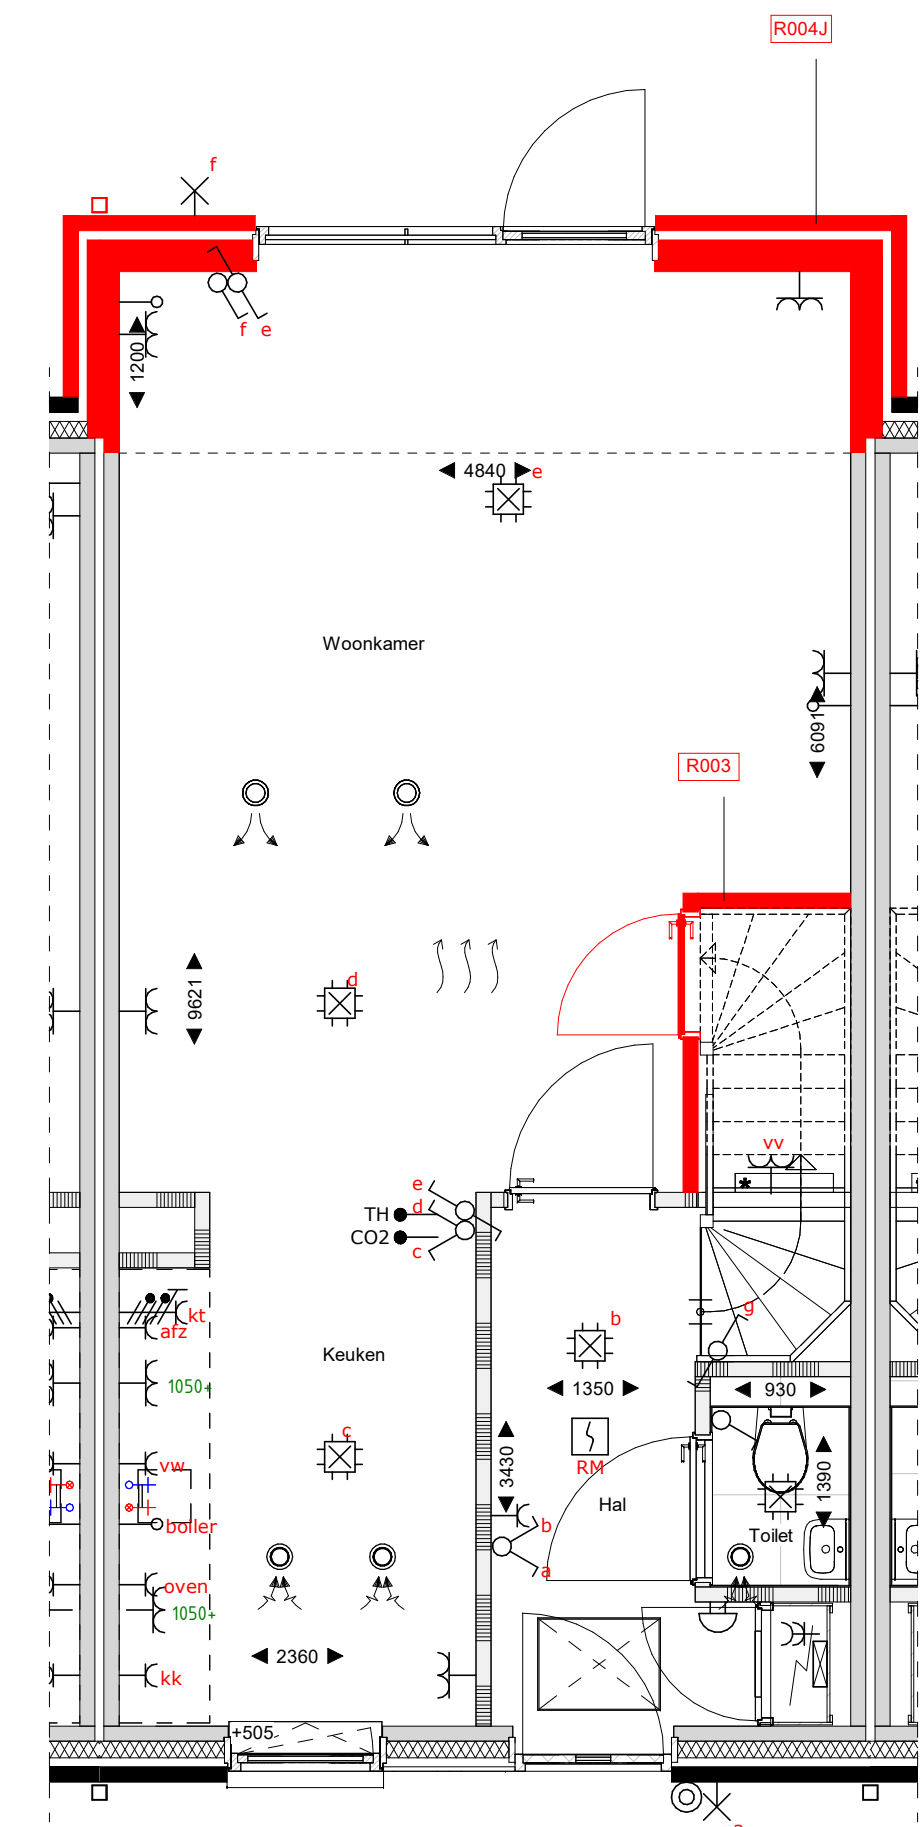


begane grond
1 : 50

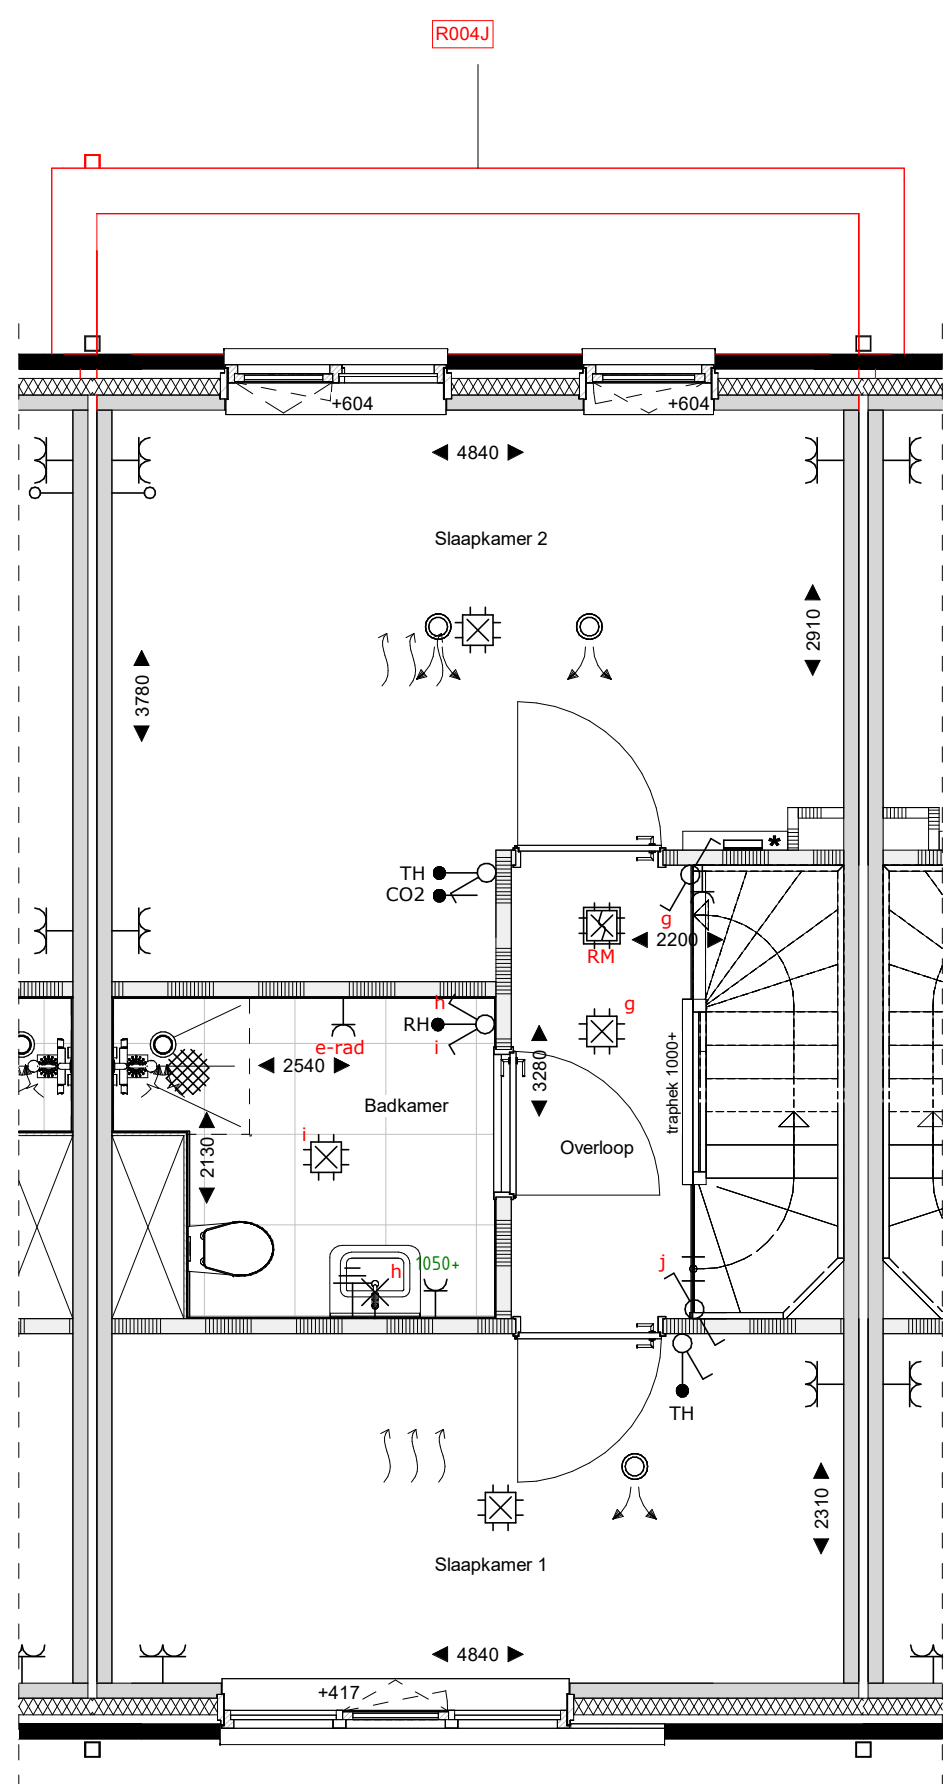

eerste verdieping
1 : 50

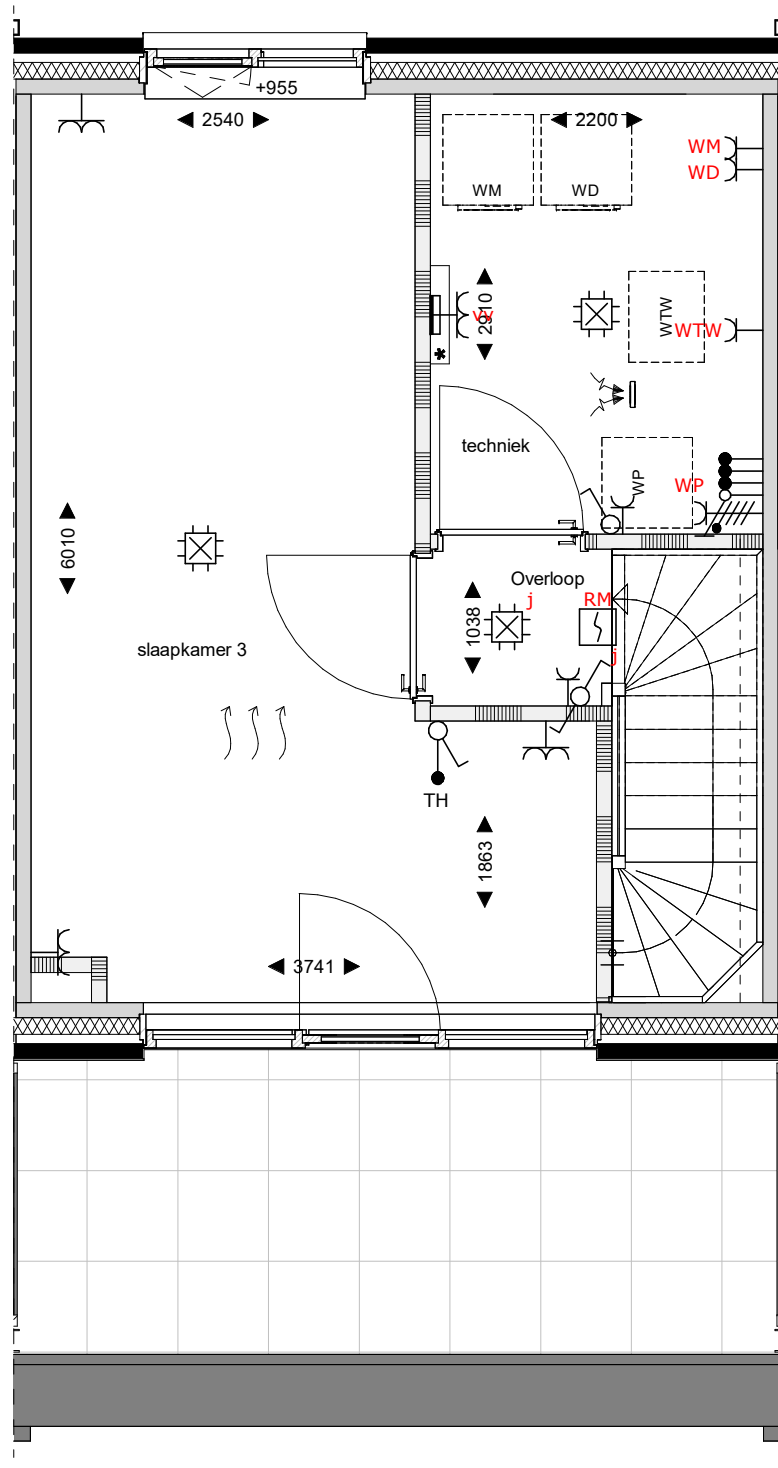

tweede verdieping
1 : 50

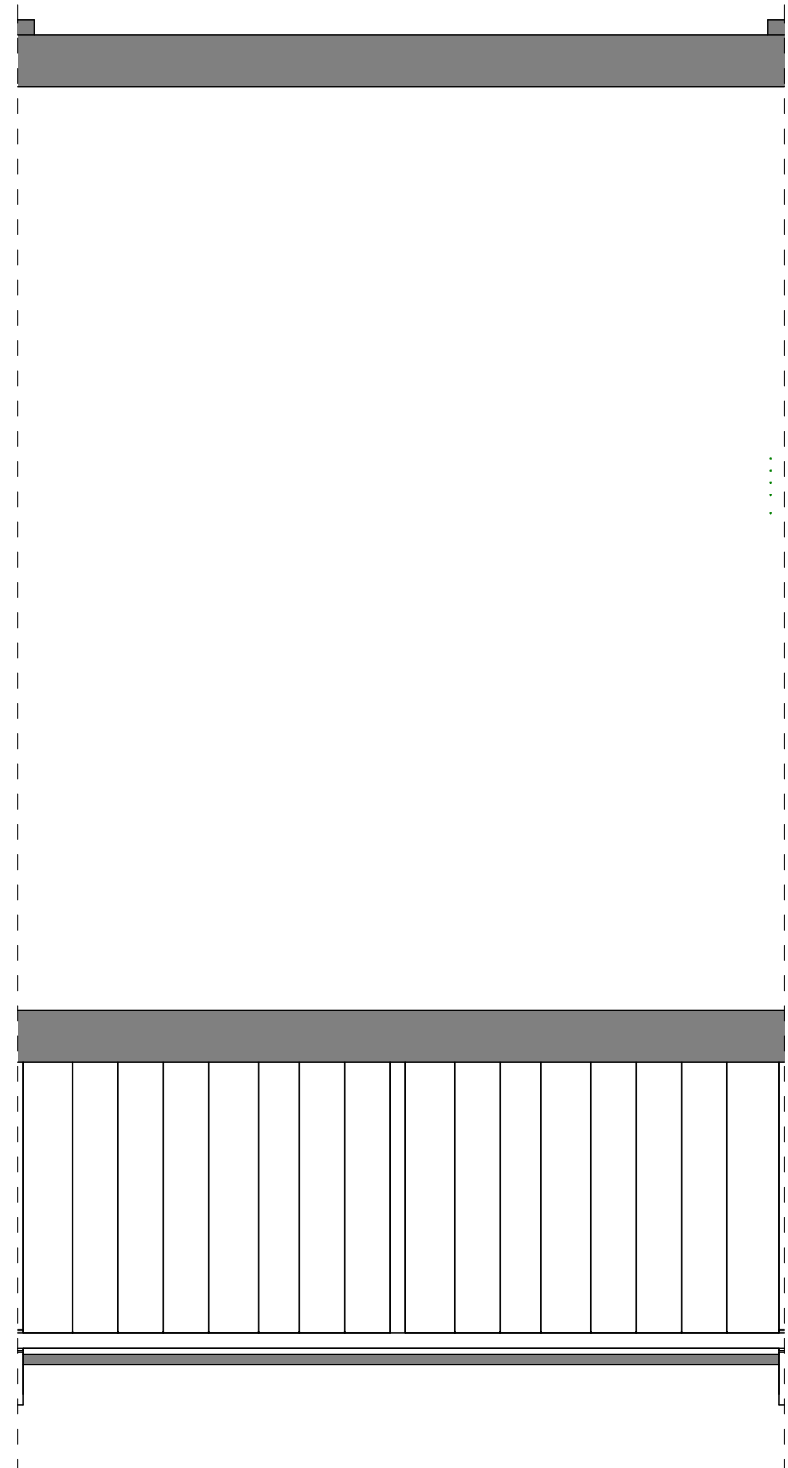

dakaanzicht
1 : 50





Noord

Renvooi

	metselwerk		Wt+Vd		opstelplaats wasmachine/wasdroger		zonnepaneel		HWA

Er kunnen geen rechten worden ontleend aan de volgende op deze tekening aanwezige zaken:

- Artist impressions en 3D weergaves
- Situatietekening en inrichting in openbaar gebied
- Geweelschetsen van eventuele andere op deze tekening aangegeven bebouwing
- Weergaves van aangrenzende bebouwing zoals bouwmuren, etc. zijn aan veranderingen onderhevig
- PV panelen, definitief aantal PV panelen is afhankelijk van de definitieve BENG berekeningen. Indikatieve situering van de PV panelen is weergegeven op deze tekening
- Dakopbouw, definitieve opbouw dakopbouw is afhankelijk van de definitieve installaties. Indikatieve situering van de dakopbouw is weergegeven op deze tekening
- De op de tekening aangegeven maten zijn in millimeters, excl. (ruw) afwerkingen en kunnen in de praktijk 1 à 2% afwijken
- De plaatsnamen zijn qua maatvoering niet geschikt voor opstellen door koper van de tekening

opdrachtgever
project
fase
onderwerp







BPD Ontwikkeling BV
Reeve veld 4, Kampen
68 woningen
Verkoop
E8_optietekening_1

schaal
formaat
datum
status

1:100
A1
17-03-2025
Definitief

projectnr
bouwnummer

40931
46,50

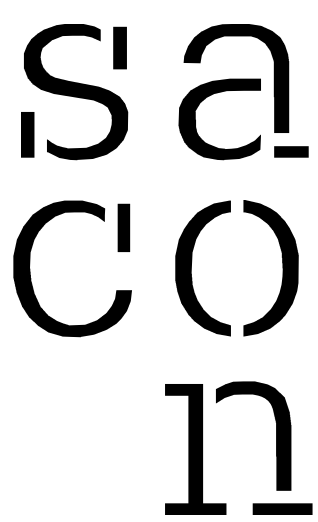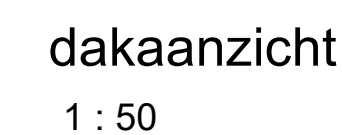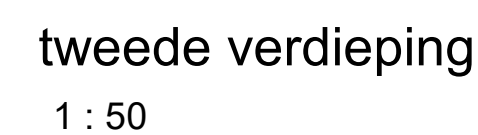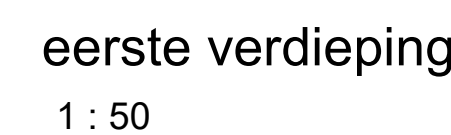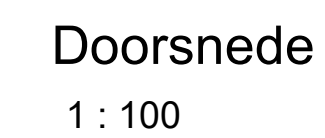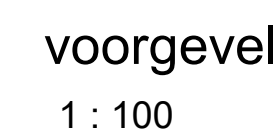

Sacon bv
Burg. Roelenweg 28
8021 EW Zwolle
T 038-4221050
E info@sacon.nl
I www.sacon.nl

T 038-4221050
E info@sacon.nl
I www.sacon.nl

opdrachtgever	BPD Ontwikkeling BV
project	Reeve veld 4, Kampen
van g	68 woningen
fase	Verkoop
onderwerp	E8_optietekening_2

schaal	1:100
formaat	A1
datum	17-02-2026
status	Definitief

projectnr 40931
 bouwnummer 46, 50