




voorgevel  
1 : 100



rechtergevel  
1 : 100




achtergevel  
1 : 100

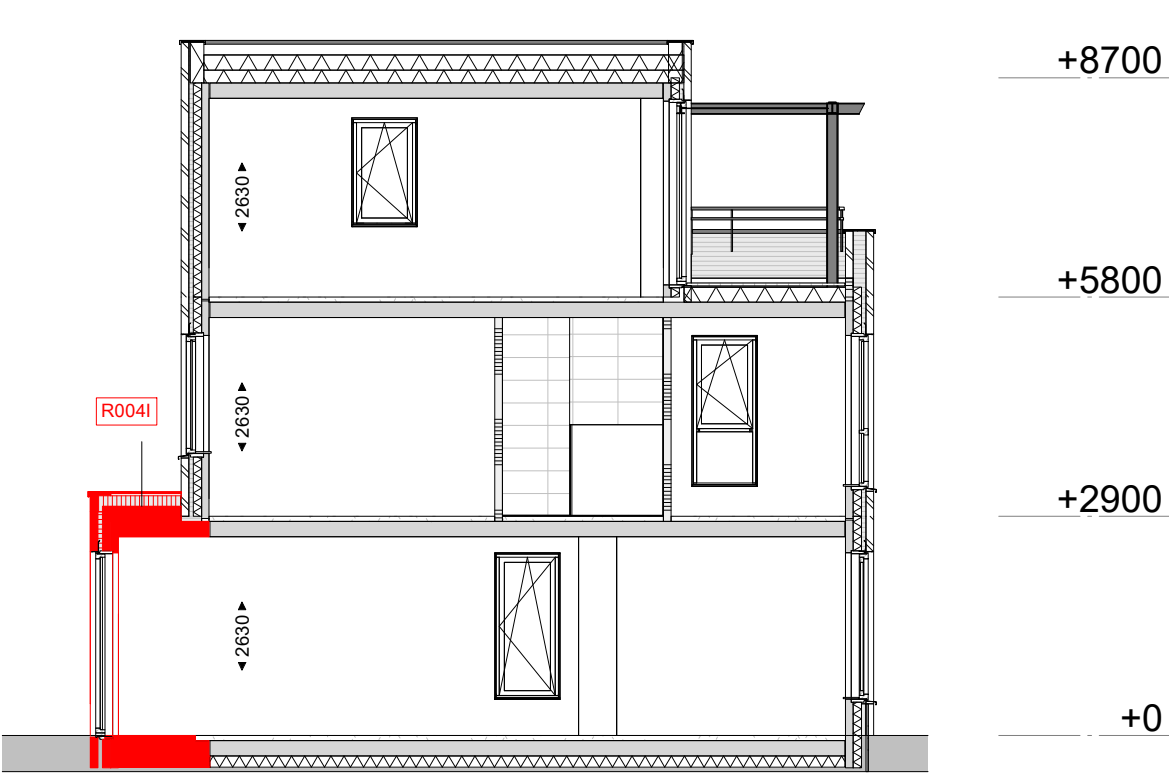


doorsnede  
1 : 100


- Legenda
- R003 Trapkast begane grond
  - R004 Uitbreiding woonkamer 1.2m
  - R009 Dubbele openstaande deuren
  - R009B Dubbele openstaande deuren 440mm breder
  - R010 Schulpui
  - R010B Schulpui 440mm breder

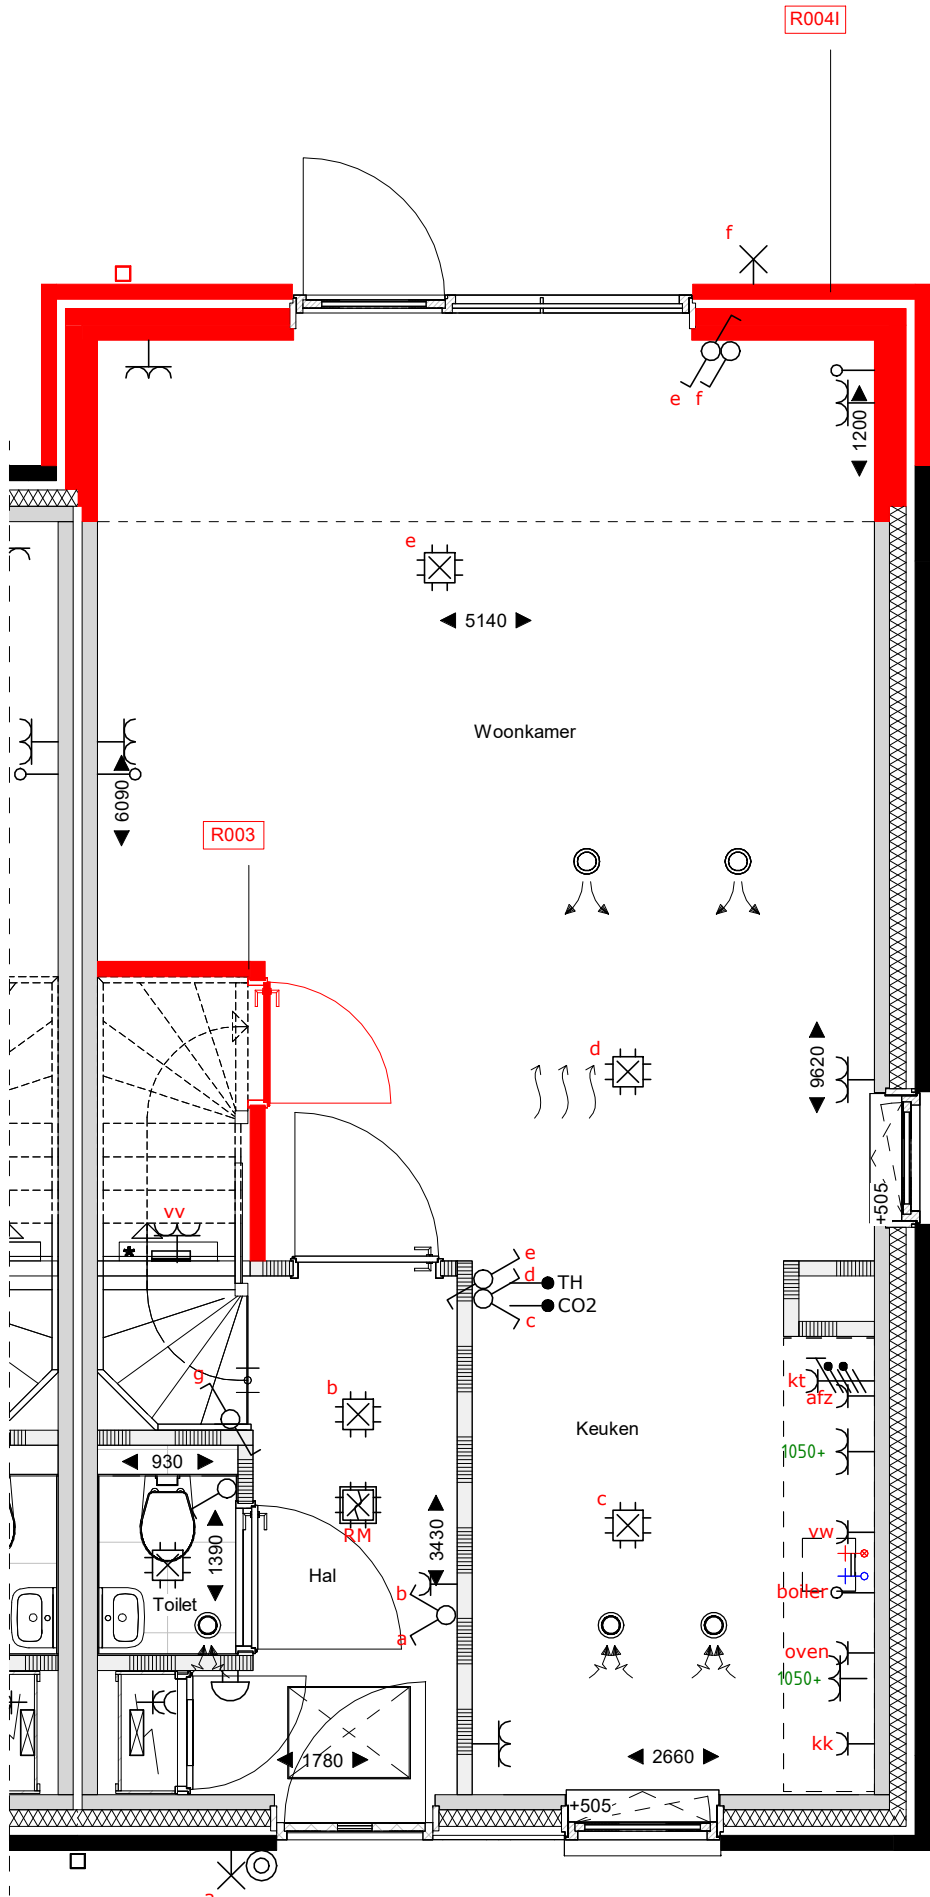


begane grond  
1 : 50

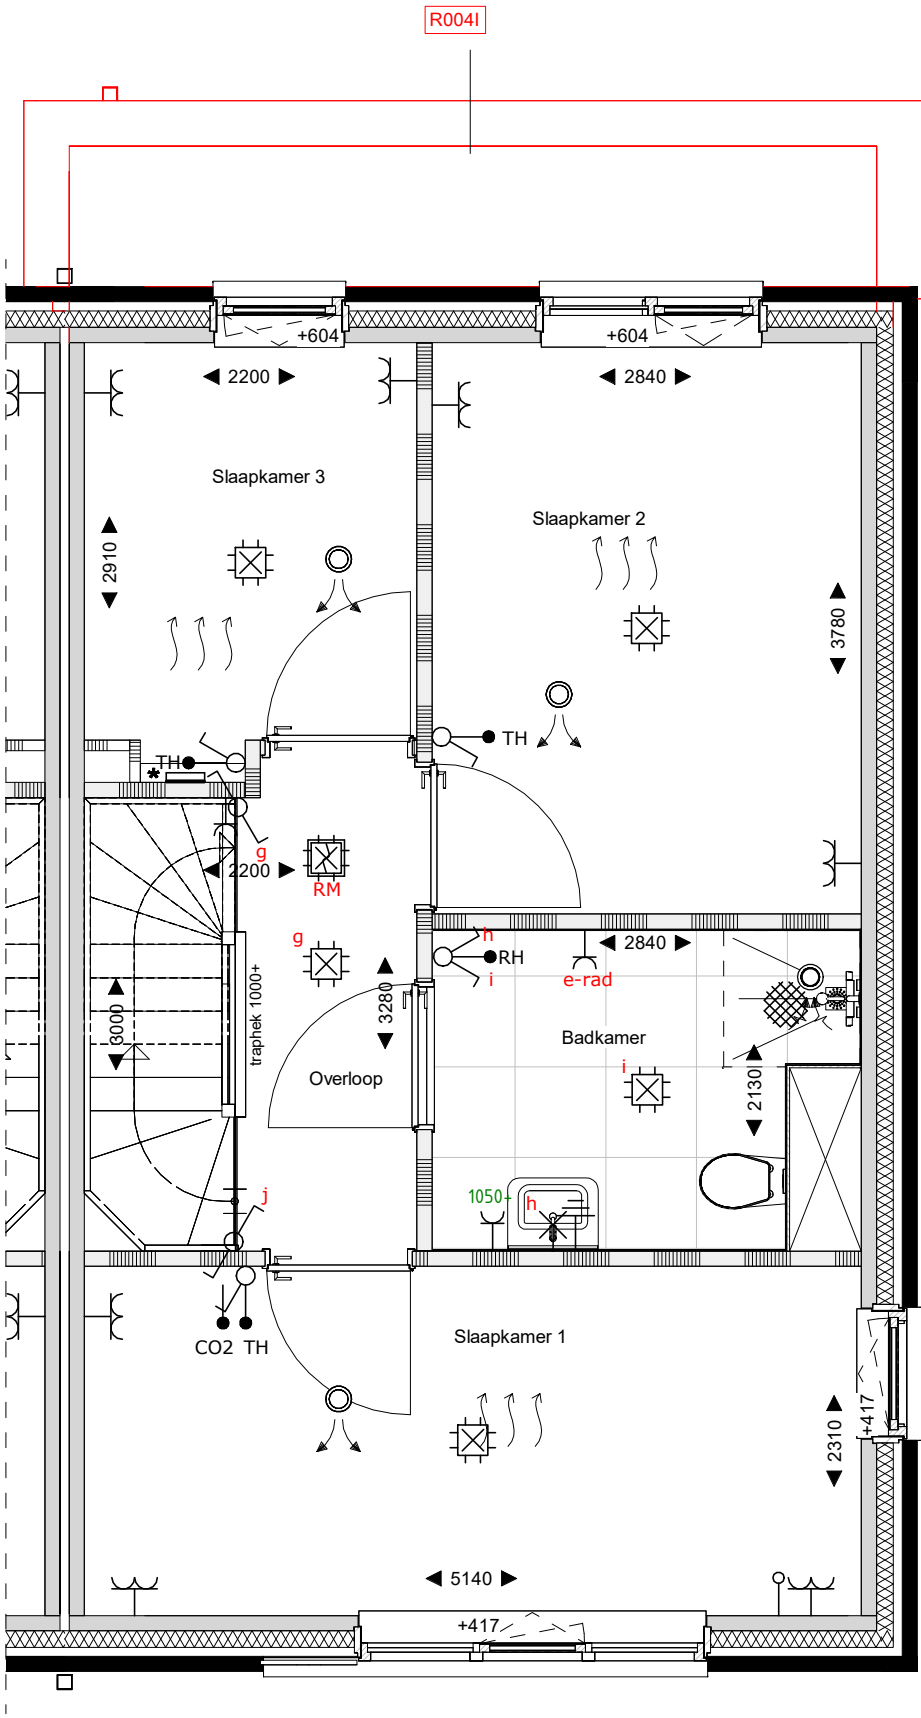


eerste verdieping  
1 : 50

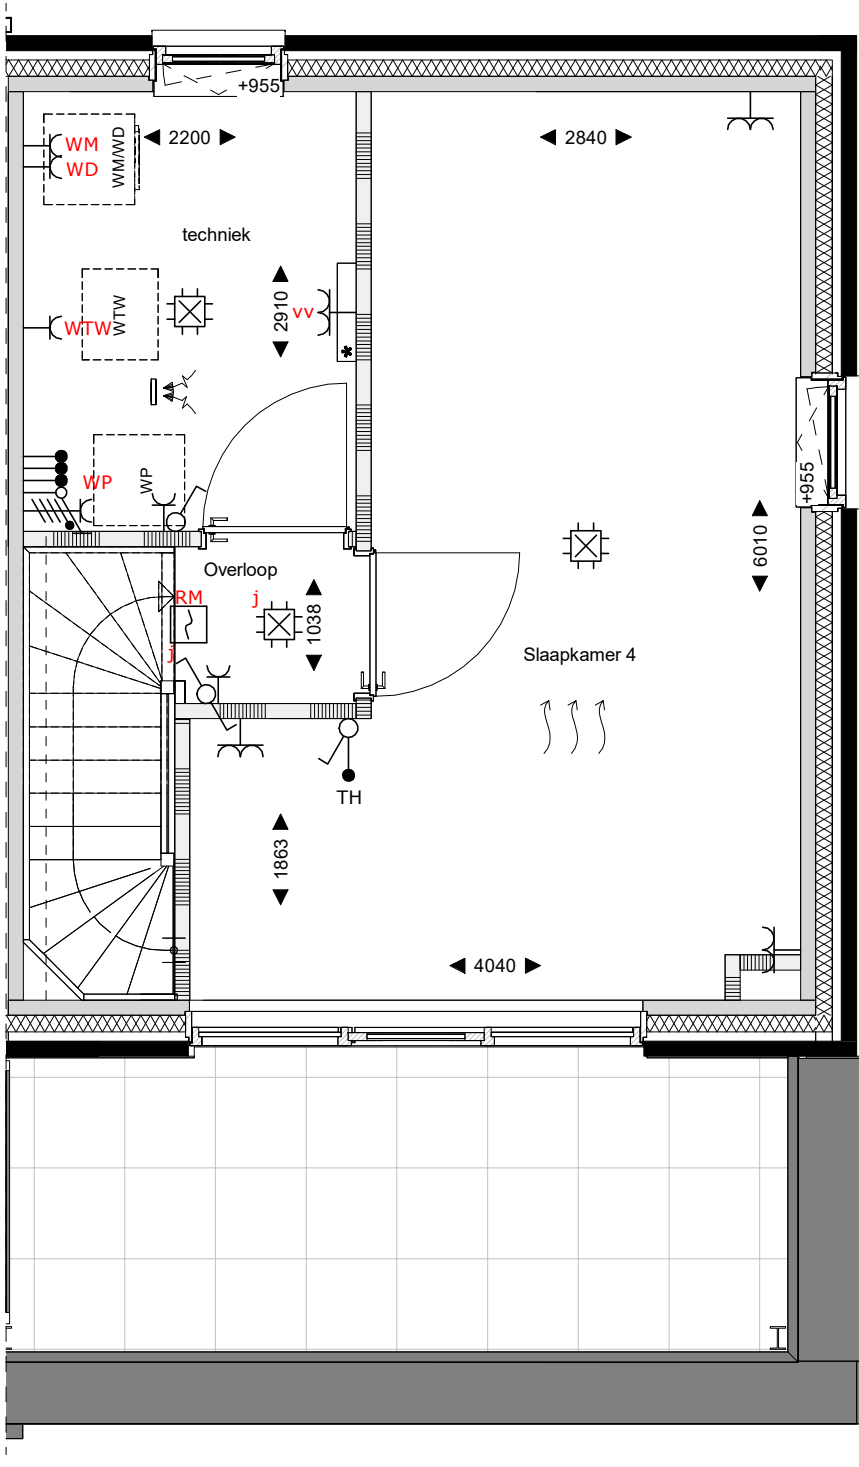

tweede verdieping  
1 : 50

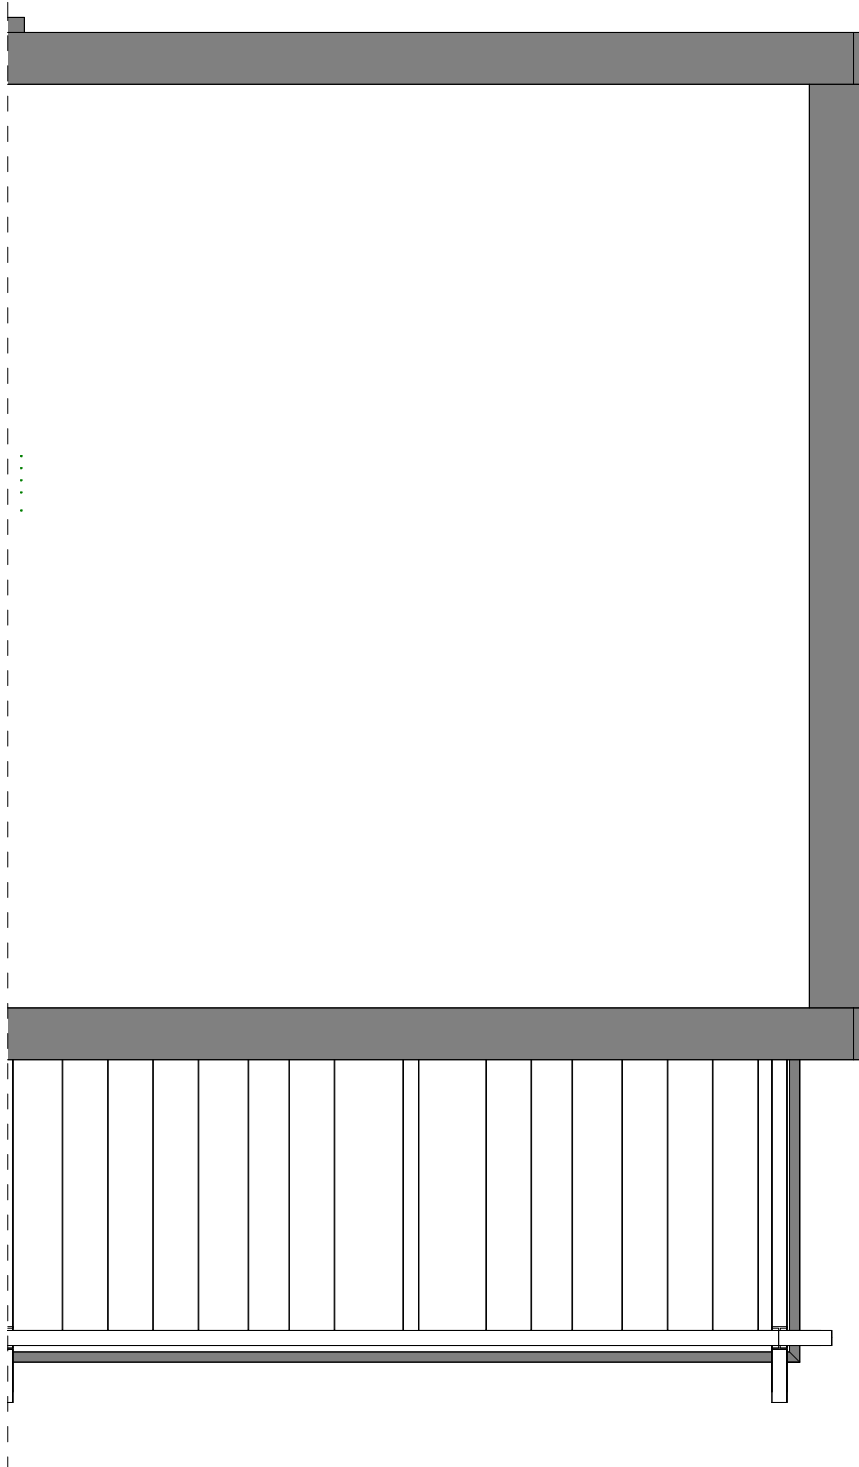

dakaanzicht  
1 : 50

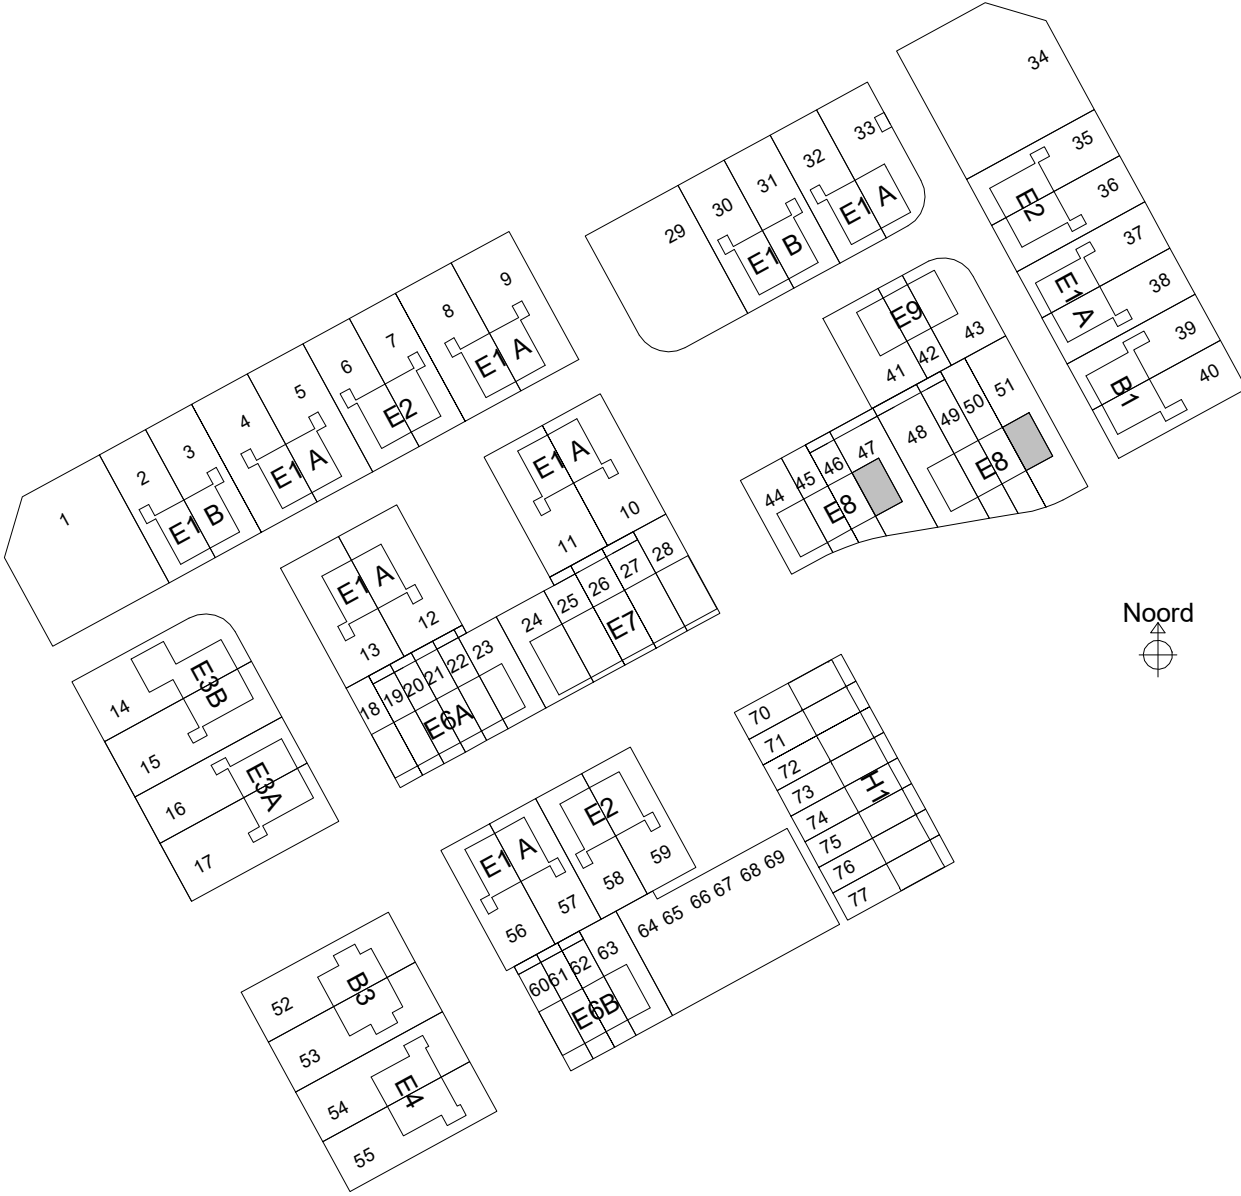

saccon

Saccon bv  
Burg. Reekersweg 28  
8021 EW Zwolle  
T 0322 423400  
E info@saccon.nl  
I www.saccon.nl

Er kunnen geen rechten worden ontleend aan de volgende op deze tekening aanwezige zaken:

- Artist impressions en 3D weergaves
- Situatietekening en inschrijving in openbaar gebied
- Gerealiseerde van eventuele andere op deze tekening aangegeven bebouwing
- Weergave van aangrenzende bebouwing zoals bouwwerken, etc. zijn aan veranderingen onderhevig
- PV panelen, definitief aantal PV panelen is afhankelijk van de definitieve BILNG berekeningen. Indicatieve situering van de PV panelen is weergegeven op deze tekening
- Dakdopvoeren, definitieve positie dakvoeren is afhankelijk van de definitieve installaties. Indicatieve situering van de dakvoeren is weergegeven op deze tekening
- De op de tekening aangegeven maatvoeringen zijn in millimeters, excl. (wand) afwerkingen en kunnen in de praktijk 1 à 2% afwijken
- De plaatsnamen zijn qua maatvoering niet geschikt voor opstellen door koper aan derden

Renvooi		opdrachtgever		project		fase		onderwerp	
metalselwerk	Wt+VtD	opstelplaats wasmachine/wasdroger	zonnepaneel	HWA	overdort ten behoeve van afwerking van de HWA op eigen terrein ipv overgang kavel naar openbaar gebied	veerhuis	bevestiging spandraden	voerverwarming	ombouw verdelers

BPD Ontwikkeling BV  
Reeve veld 4, Kampen  
68 woningen  
Verkoop  
E8\_optietekening\_1

schaal 1:100  
formaat A1  
datum 17-03-2025  
status Definitief

projectnr 40931  
bouwnummer 47, 51






voorgevel  
1 : 100



rechtergevel  
1 : 100




achtergevel  
1 : 100

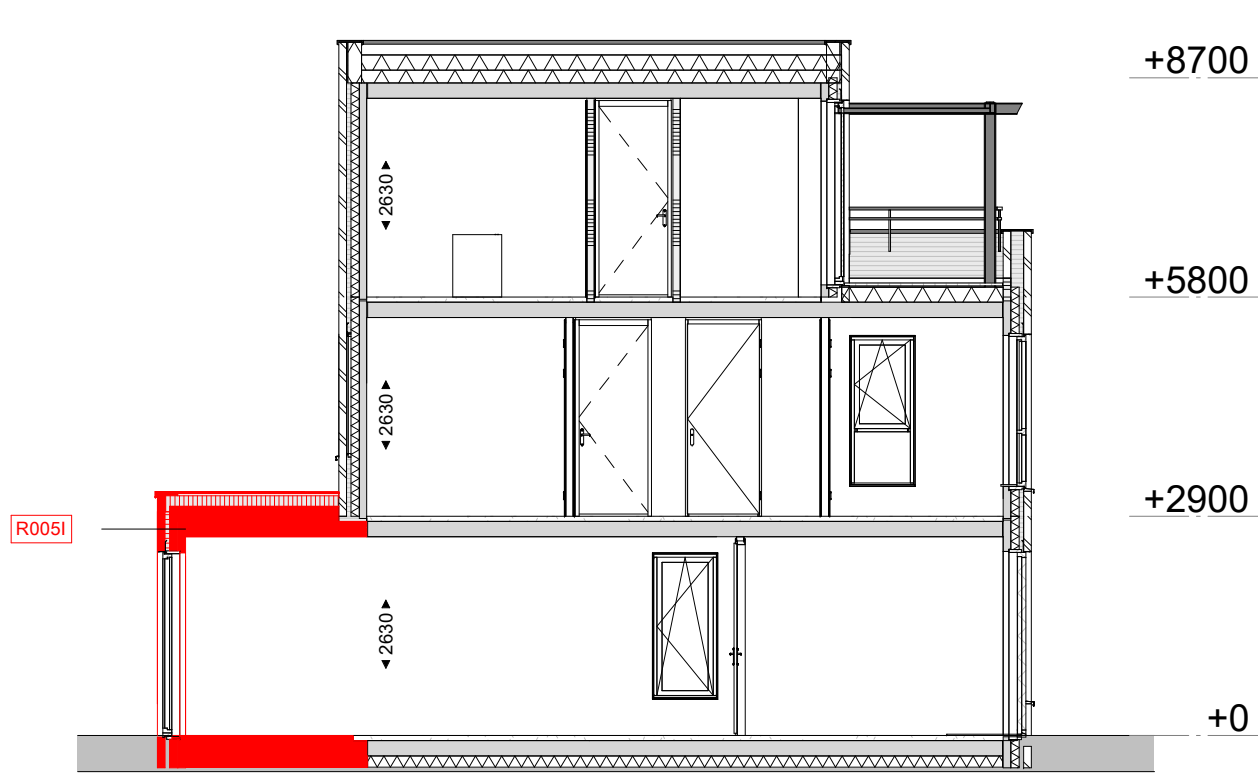


Doorsnede  
1 : 100

Legenda


RO051 Uitbreiding woonkamer 2,4m

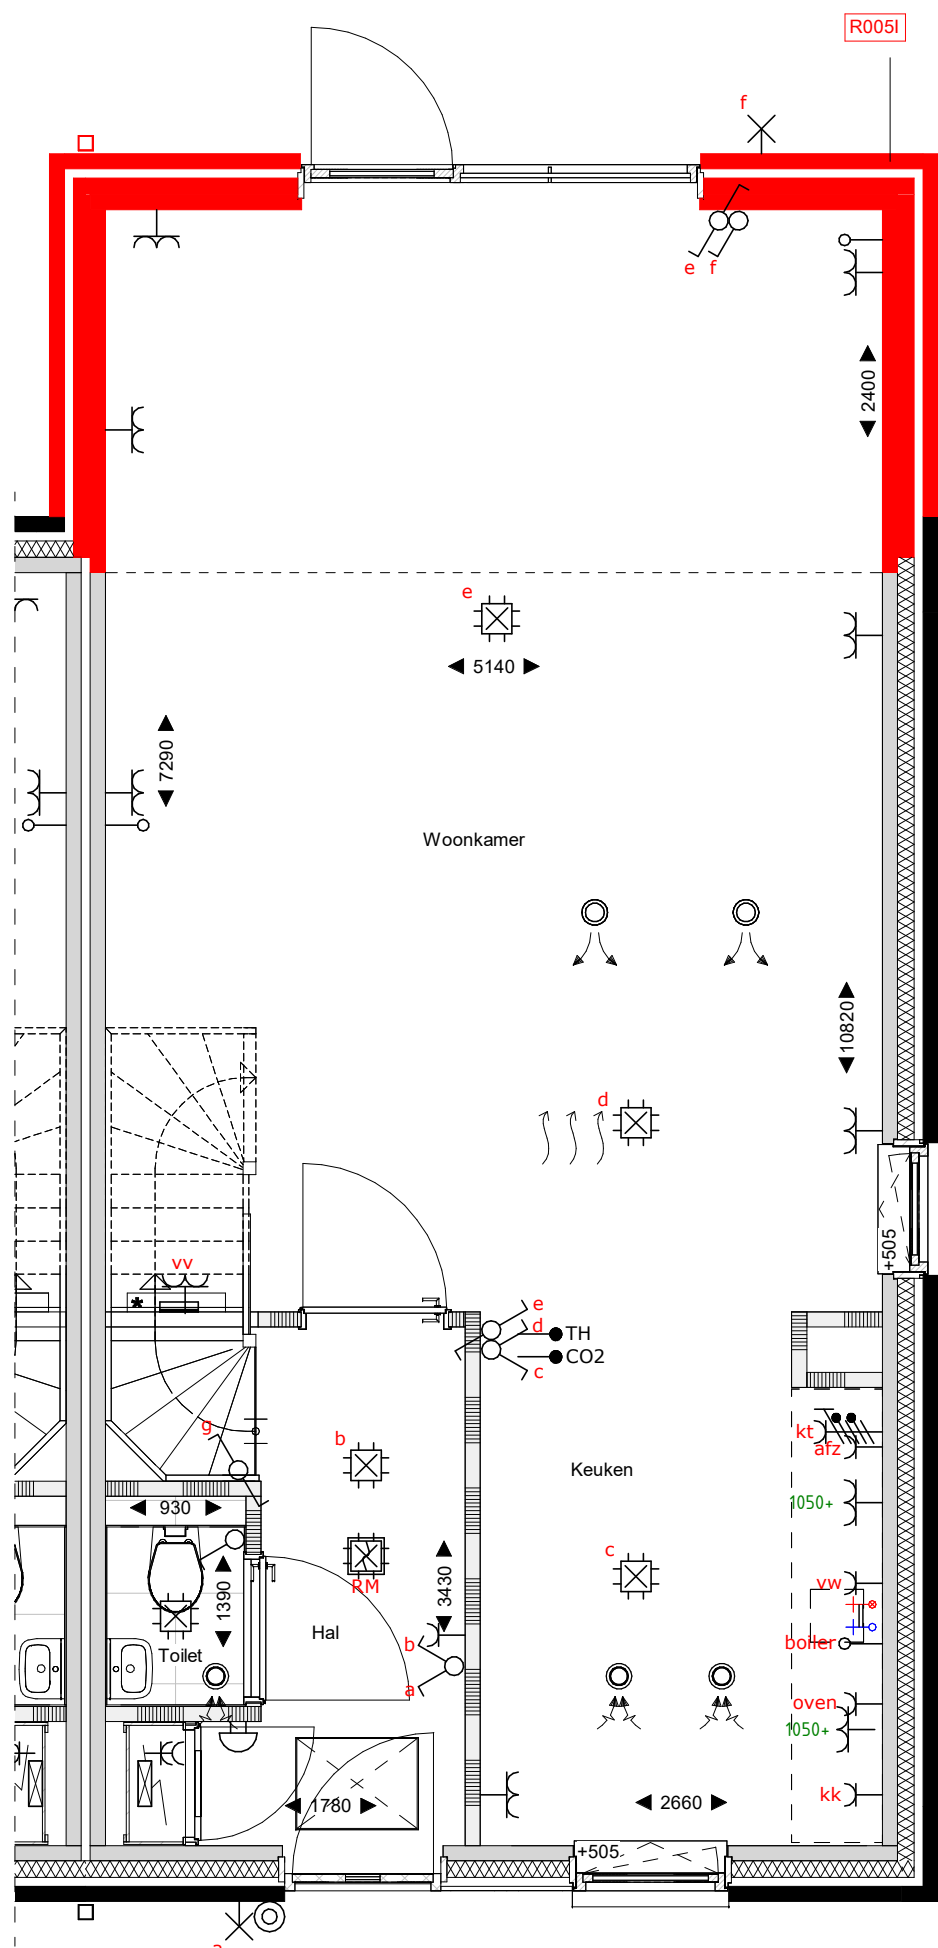


begane grond  
1 : 50

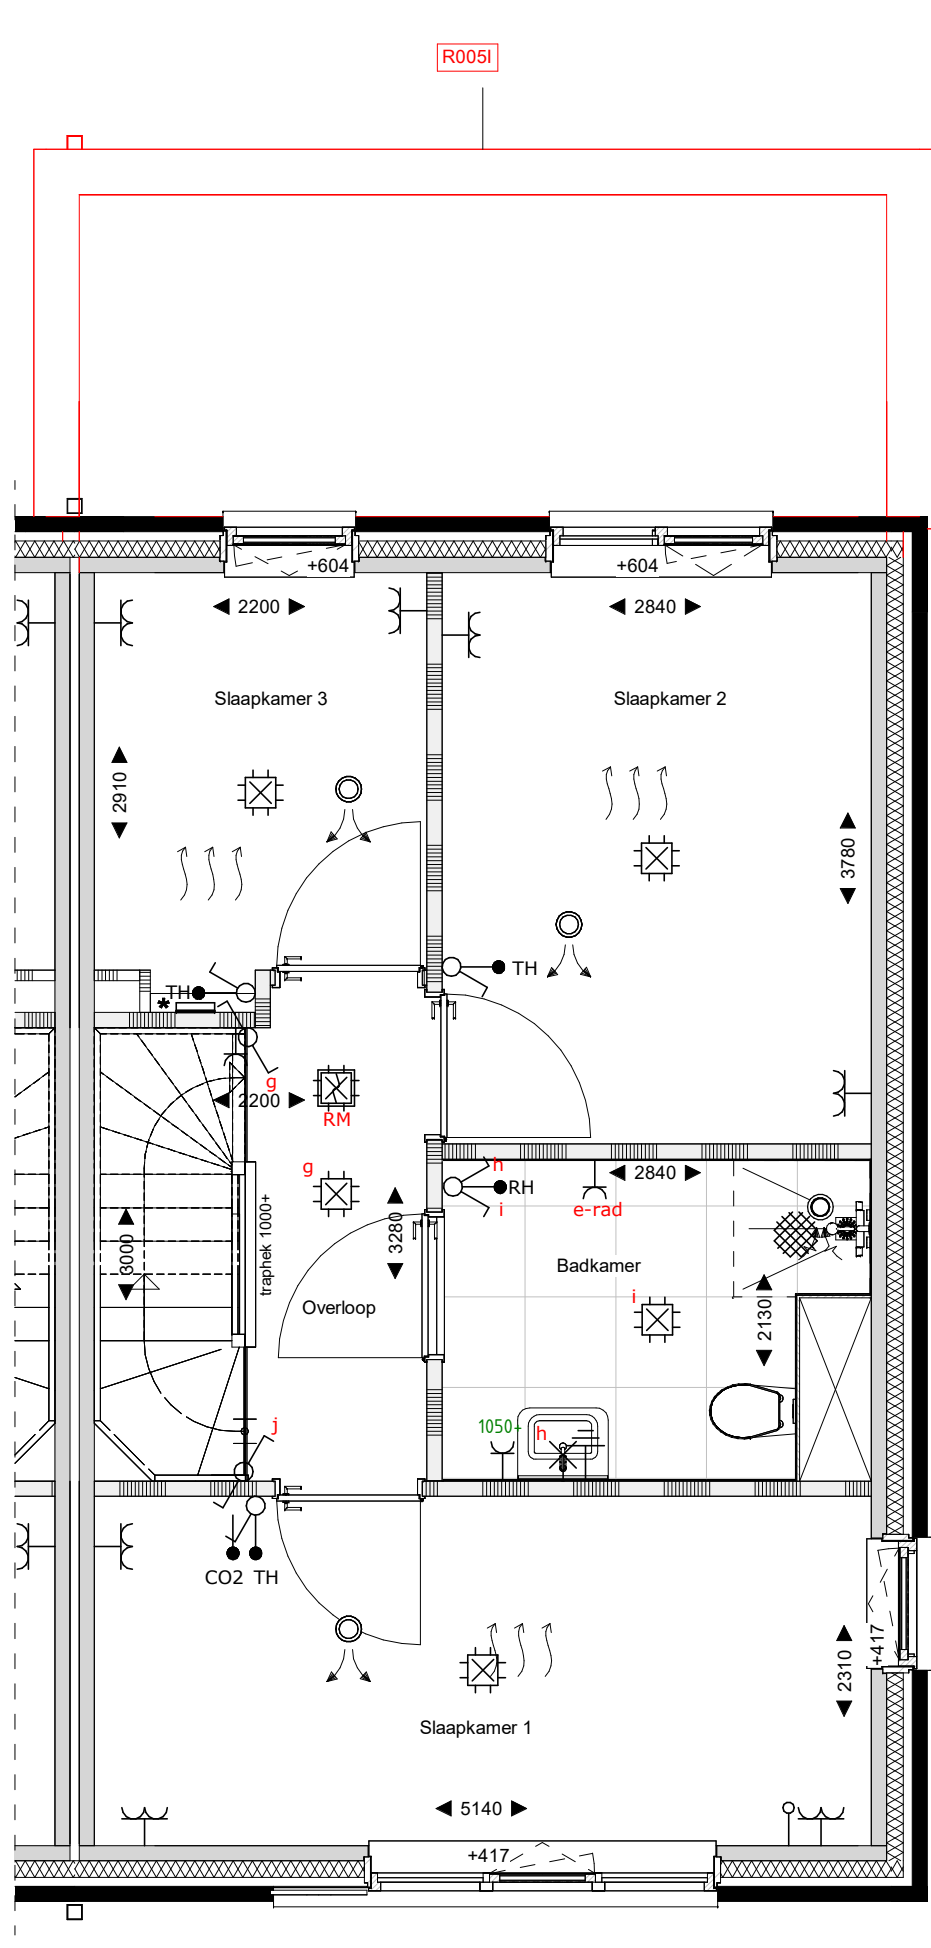


eerste verdieping  
1 : 50

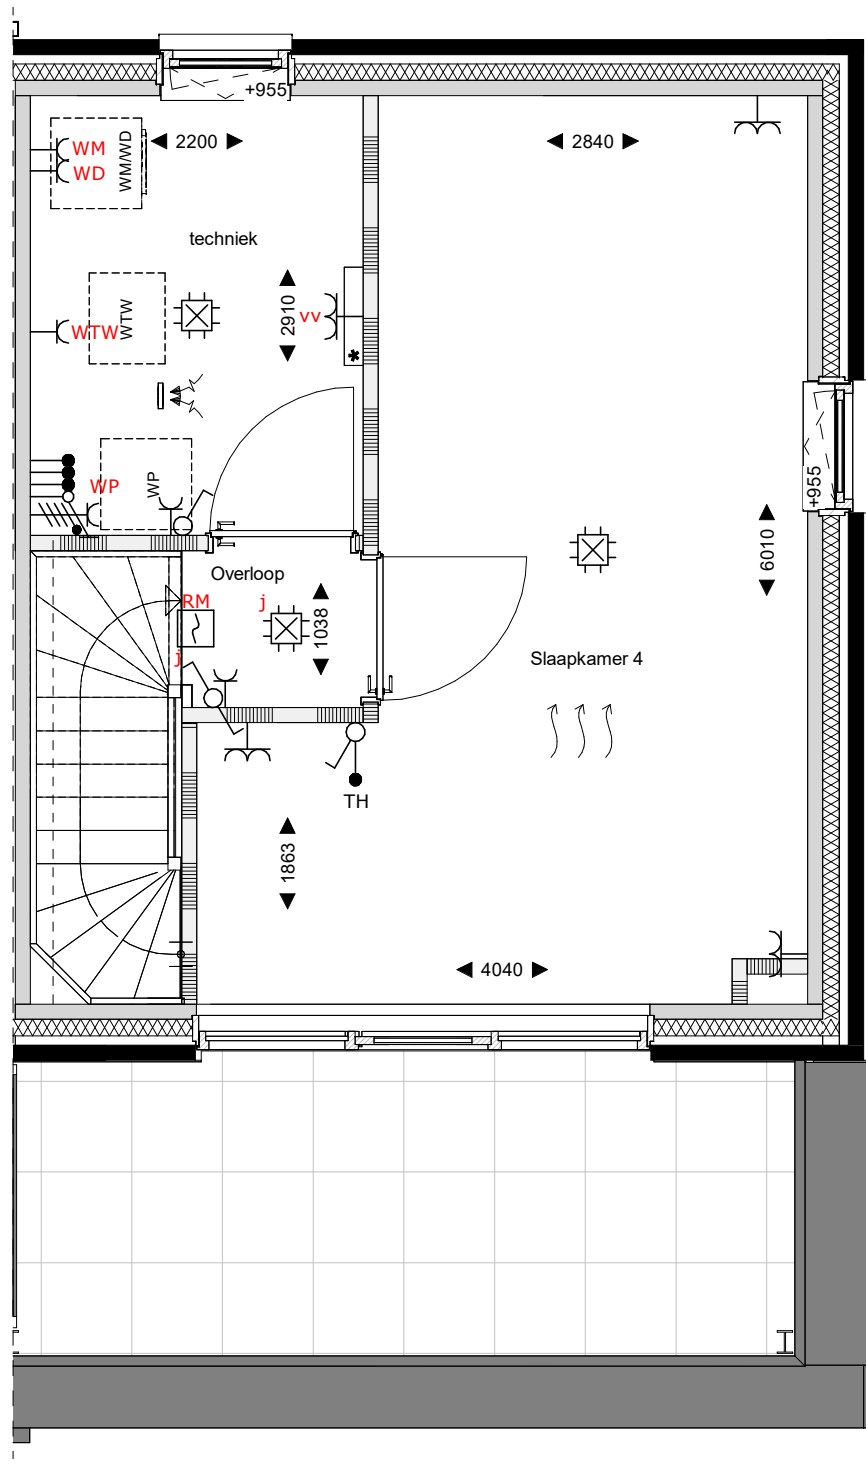

tweede verdieping  
1 : 50

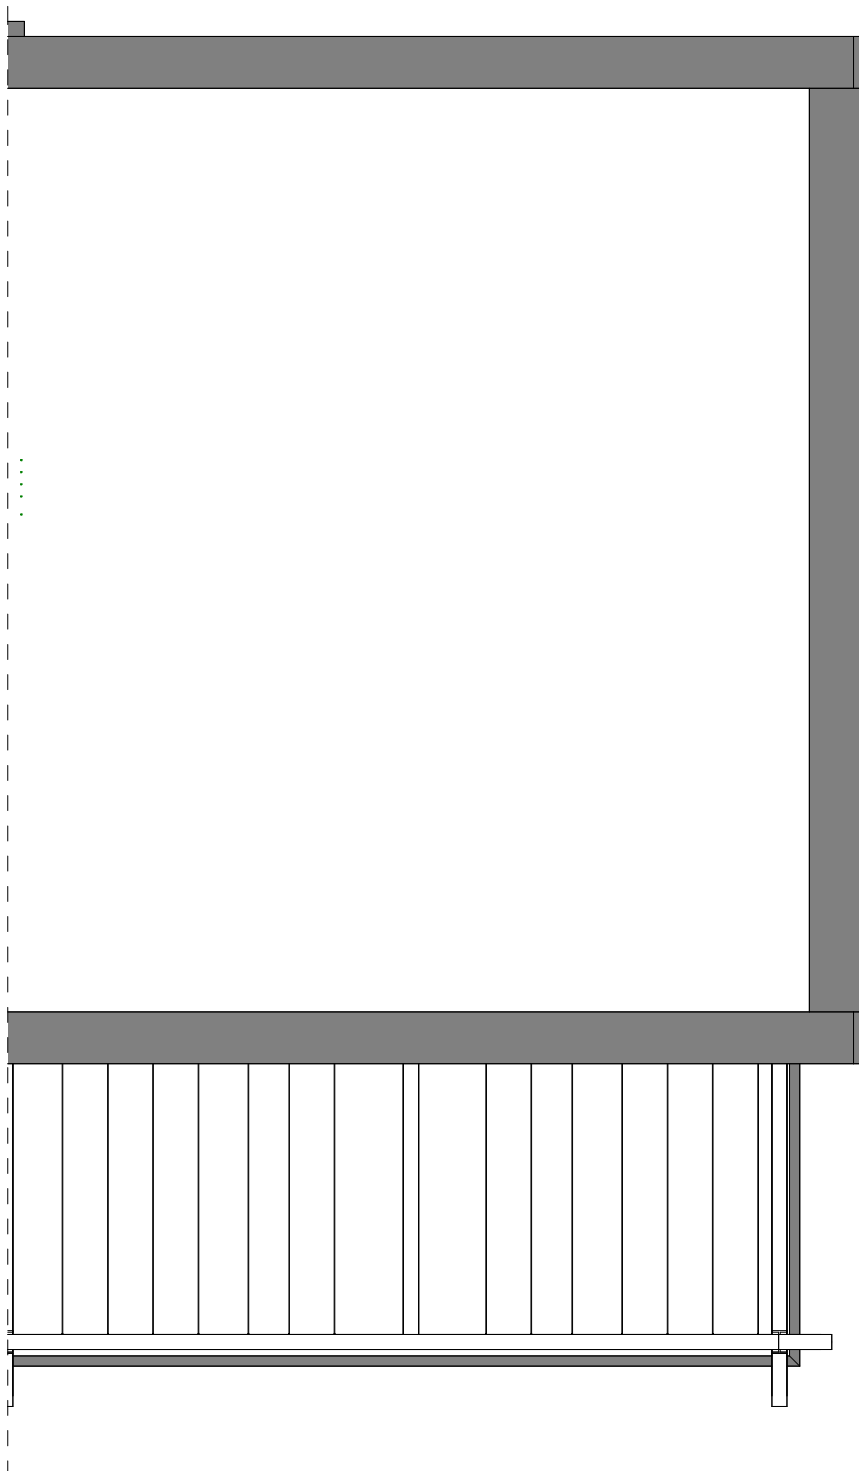

dakaanzicht  
1 : 50

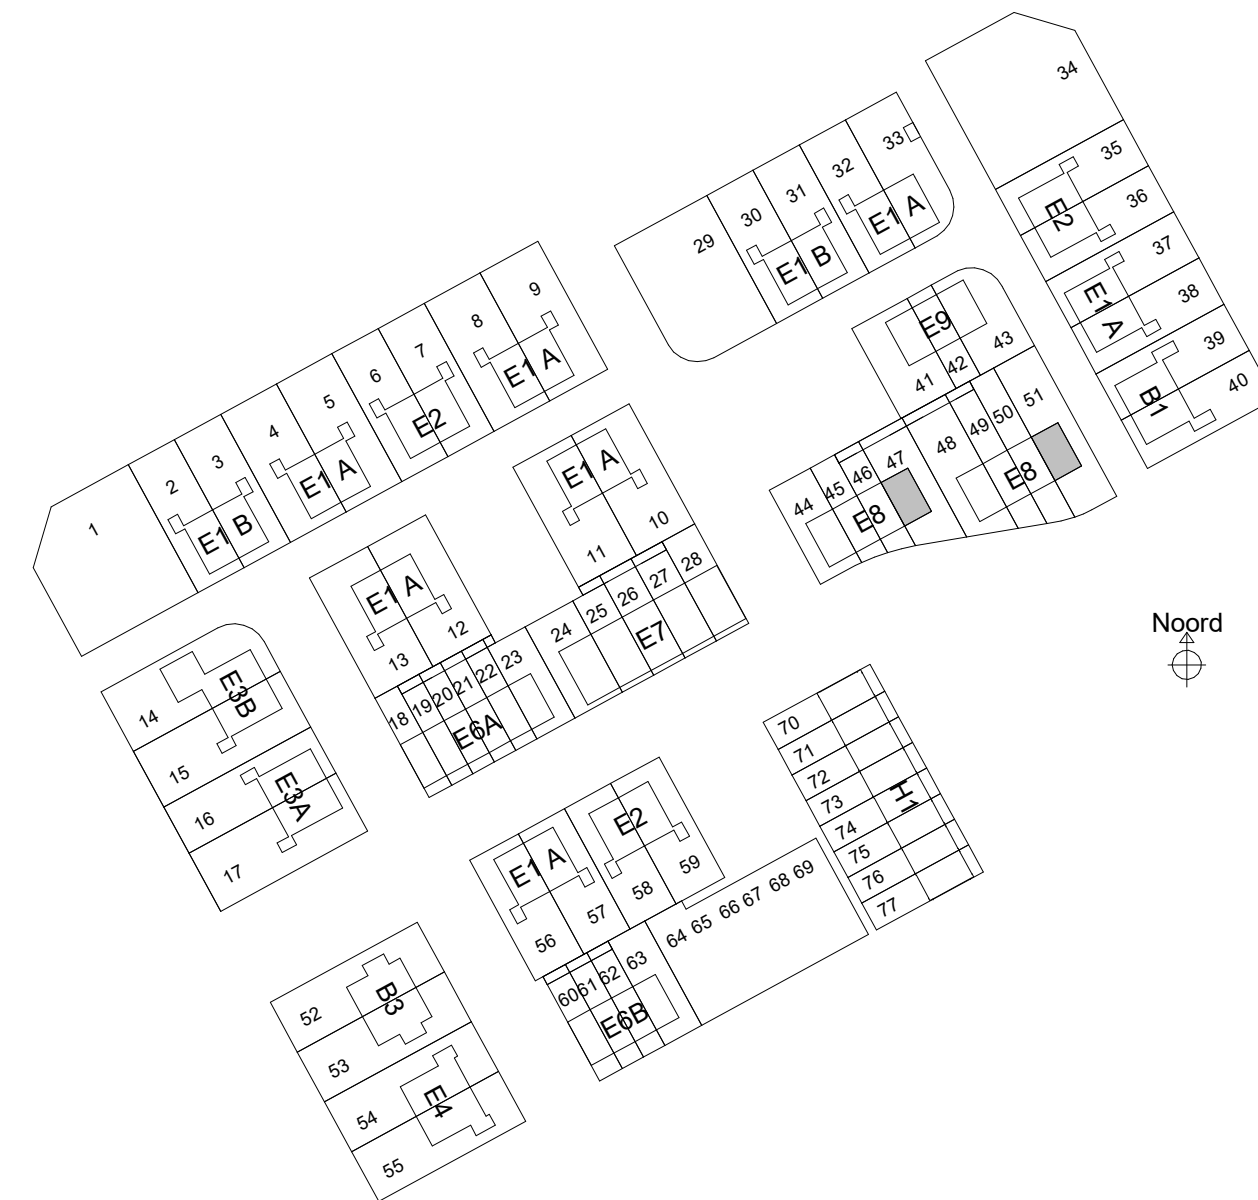

saccon

Saccon bv  
Bun. Reekweg 28  
8021 EW Zwolle  
T 0522 422100  
E info@saccon.nl  
I www.saccon.nl

Noord

Renvooi

	metselwerk		Wt+VtD		opstelplaats wasmachine/wasdroger		zonnepaneel		HWA

Er kunnen geen rechten worden ontleend aan de volgende op deze tekening aangegeven zaken:

- Artist impressies en 3D weergaves
- Situatietekening en inschrijving in openbaar gebied
- Geweelschetsen van eventuele andere op deze tekening aangegeven bebouwing
- Weergaves van aangelegde bebouwing zoals bouwmassas, etc. zijn aan veranderingen onderhevig
- PV panelen, definitief aantal PV panelen is afhankelijk van de definitieve BENG berekeningen. Indicatieve situering van de PV panelen is weergegeven op deze tekening
- Dakopbouw, definitieve opbouw is afhankelijk van de definitieve installaties. Indicatieve situering van de dakopbouw is weergegeven op deze tekening
- De op de tekening aangegeven maten zijn in millimeters, excl. (wand) afwerkingen en kunnen in de praktijk 1 à 2% afwijken

opdrachtgever  
project  
fase  
onderwerp

BPD Ontwikkeling BV  
Reeve veld 4, Kampen  
68 woningen  
Verkoop  
E8\_optietekening\_2

schaal  
formaat  
datum  
status

1:100  
A1  
17-03-2025  
Definitief

projectnr  
bouwnummer

40931  
47, 51