



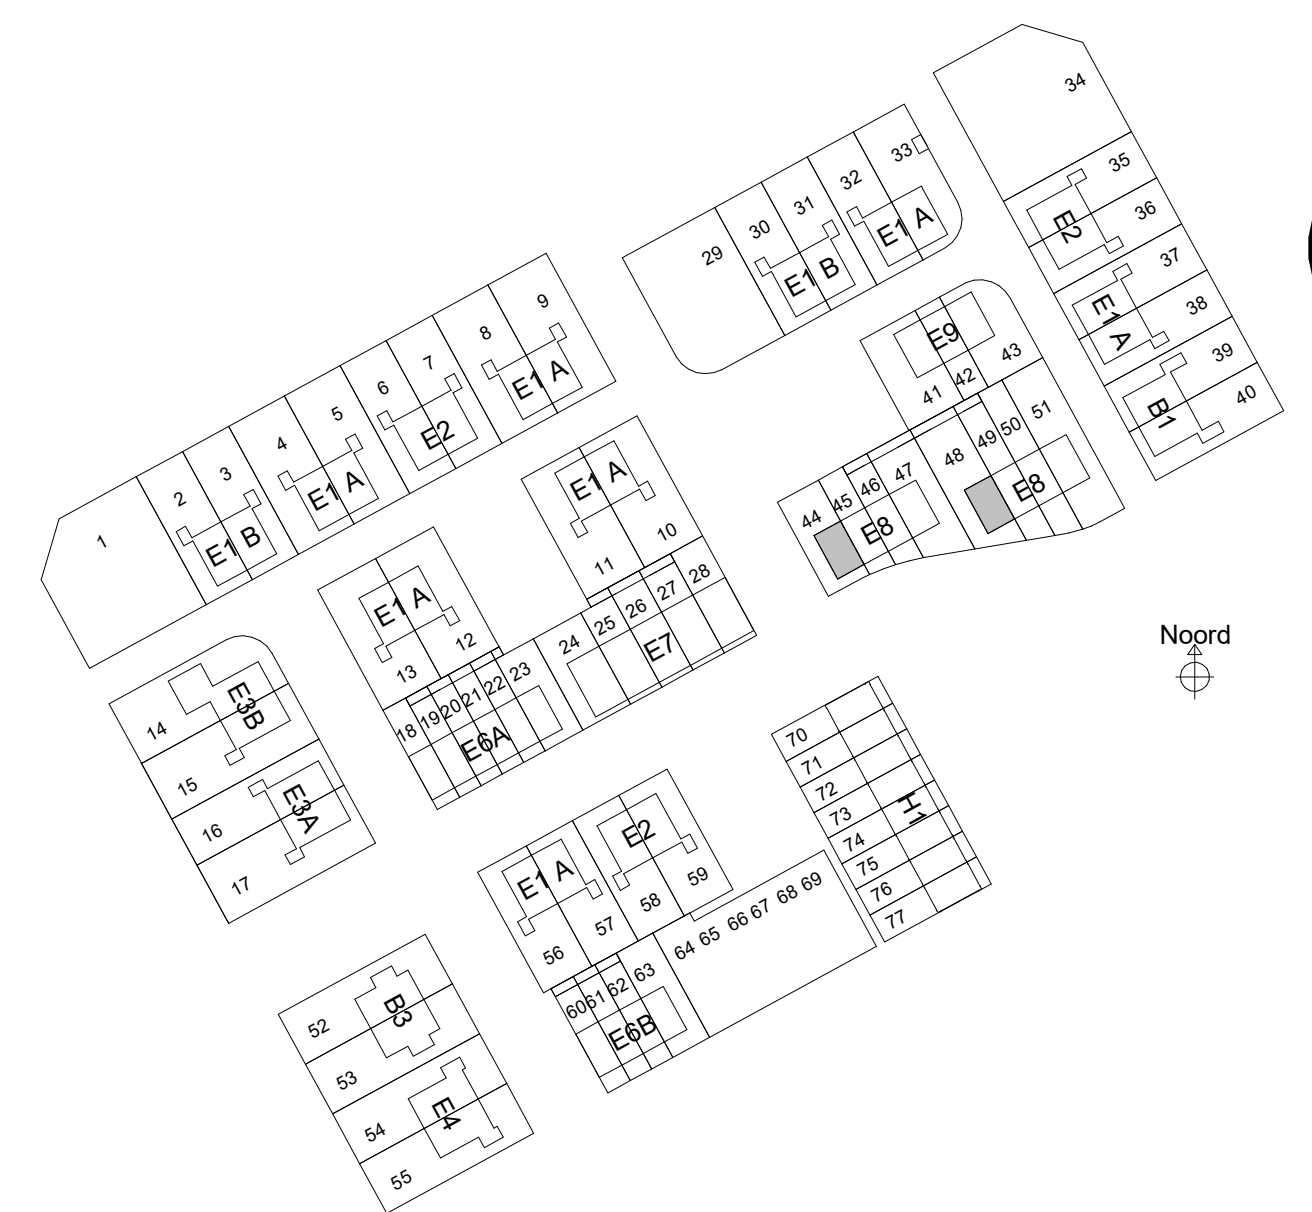


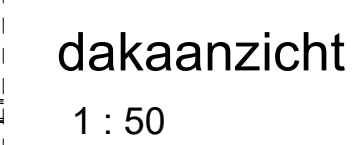


 



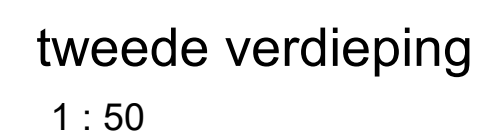


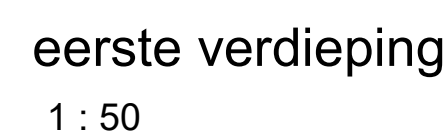

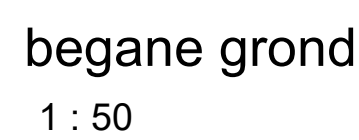





- ## Legenda
- | | |
|-------|---|
| R003 | Trapkast begane grond |
| R004I | Uitbreiding woonkamer 1,2m |
| R009 | Dubbele openslaande deuren |
| R009B | Dubbele openslaande deuren 440mm breder |
| R010 | Schuifpui |
| R010B | Schuifpui 440mm breder |

  

sa con

Sacon by
Burg, Roelenweg 28
8024 EW Zwolle
T 038-4221050
E info@sacon.nl
I www.sacon.nl

 - | Renvooi | | | | | |
|---|----------------------------------|---|--|---|--|
|  | metselwerk |  | opstelplaats wasmachine/wasdroger |  |  HWA
overschikt ten behoeve van afwatering van de HWA op eigen terras bij overgang kind naar oordelbare gebied |
|  | prefab beton |  | Warmtepomp en WTW |  |  bevestiging spandraden |
|  | wand/scheidingwand |  | |  |  vloerverwarming + ombouw verdeler |
|  | gasbeton binnenwanden | | |  |  50+
geplaatst in versterkbak:
indicatie hoeveel versterk versterkbak |
|  | houten gevel (type B1, B3 en E7) |  | meterkast
kopp. Verdi met rooster en achterhout | | |
|  | metaalplaat scheidingwand | | | | |

BPD Ontwikkeling BV
Reeve veld 4, Kampen
68 woningen
Verkoop
E8_optietekening_1

schaal 1:100
 formaat A1
 datum 17-02-2026
 status **Definitief**

projectnr 40931
 bouwnummer 44, 48




voorgevel
1 : 100



linkergevel
1 : 100




achtergevel
1 : 100

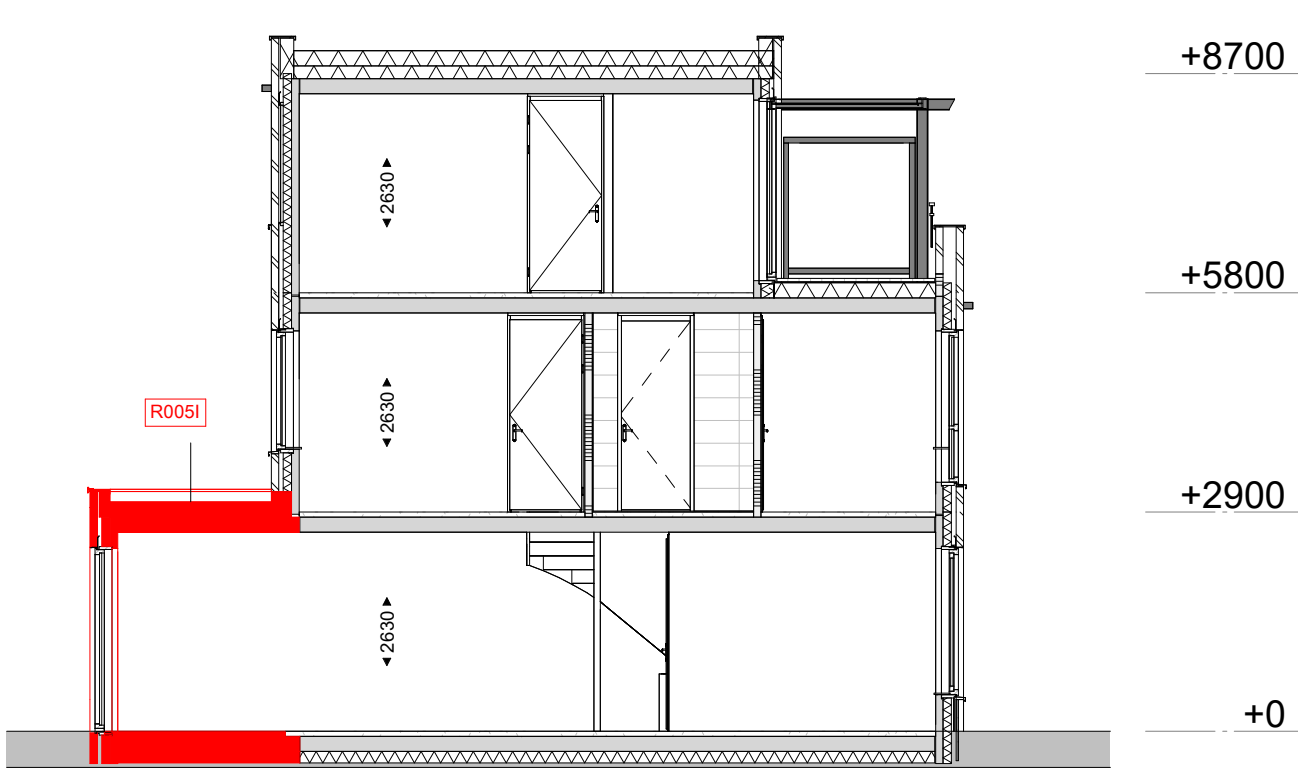


Doorsnede
1 : 100

Legenda


R0051 Uitbreiding woonkamer 2,4m

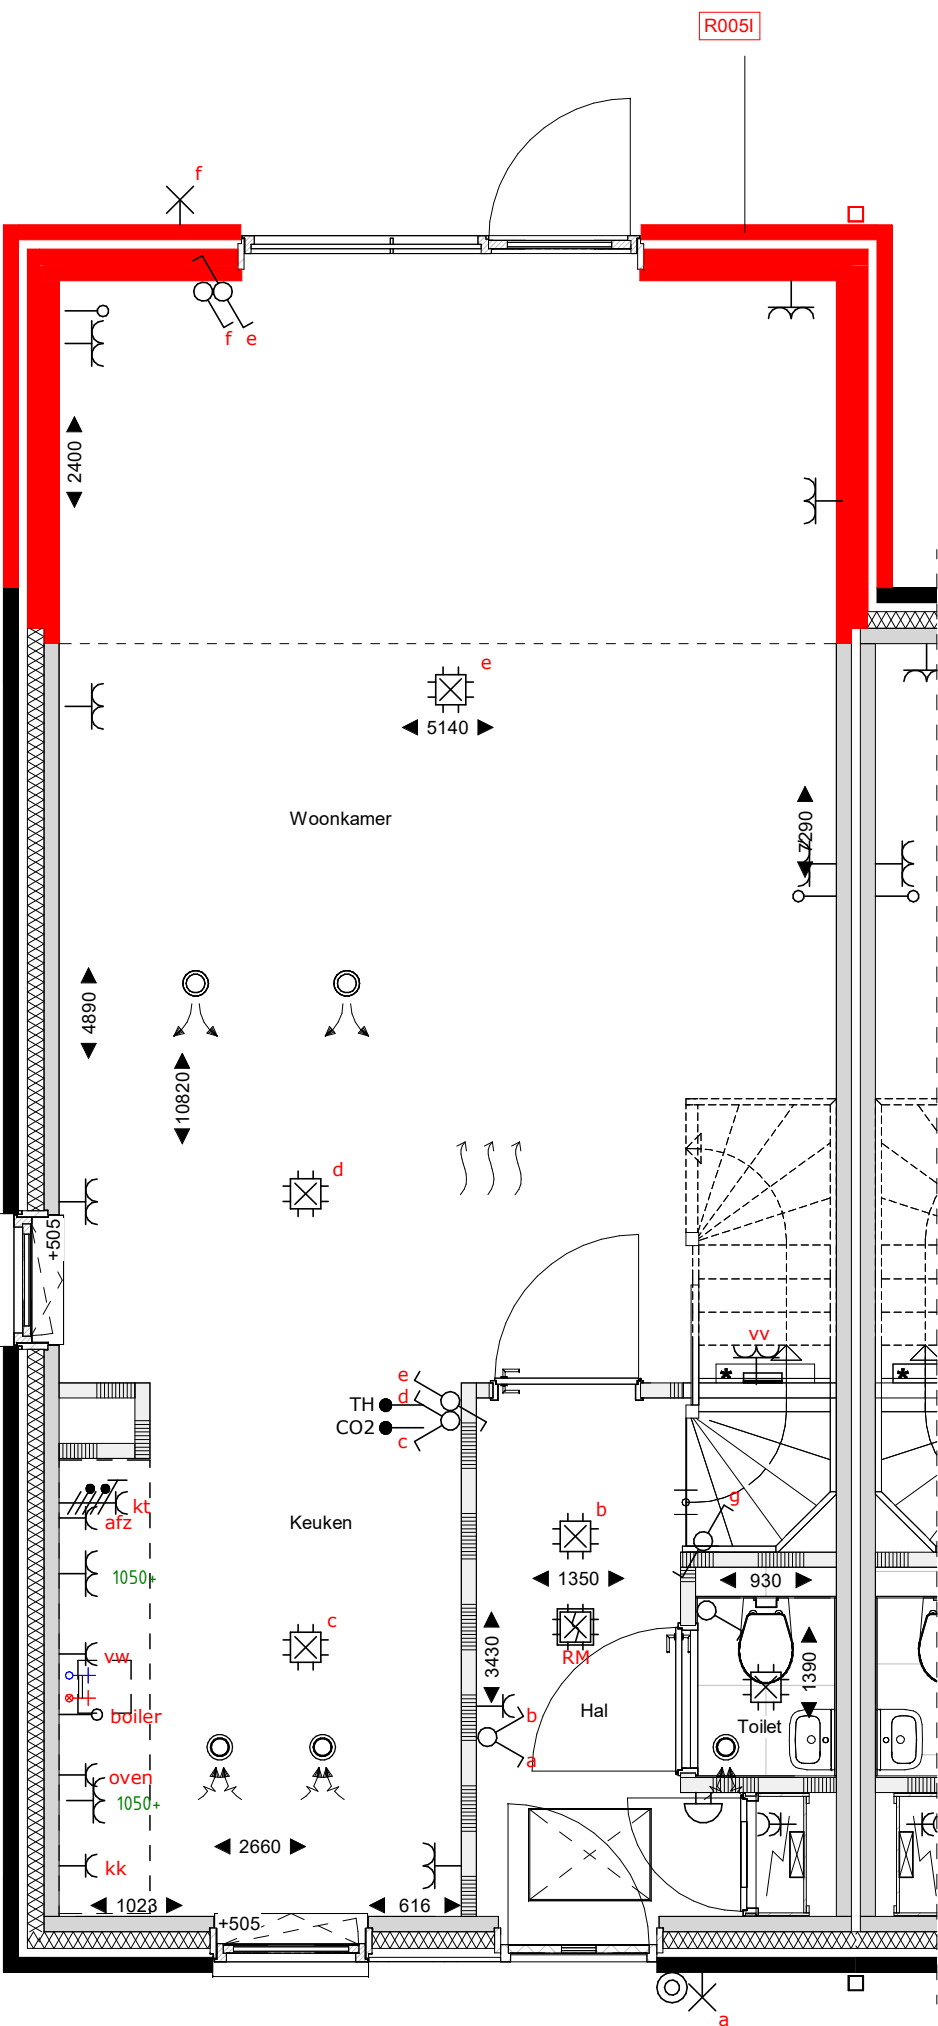


begane grond
1 : 50

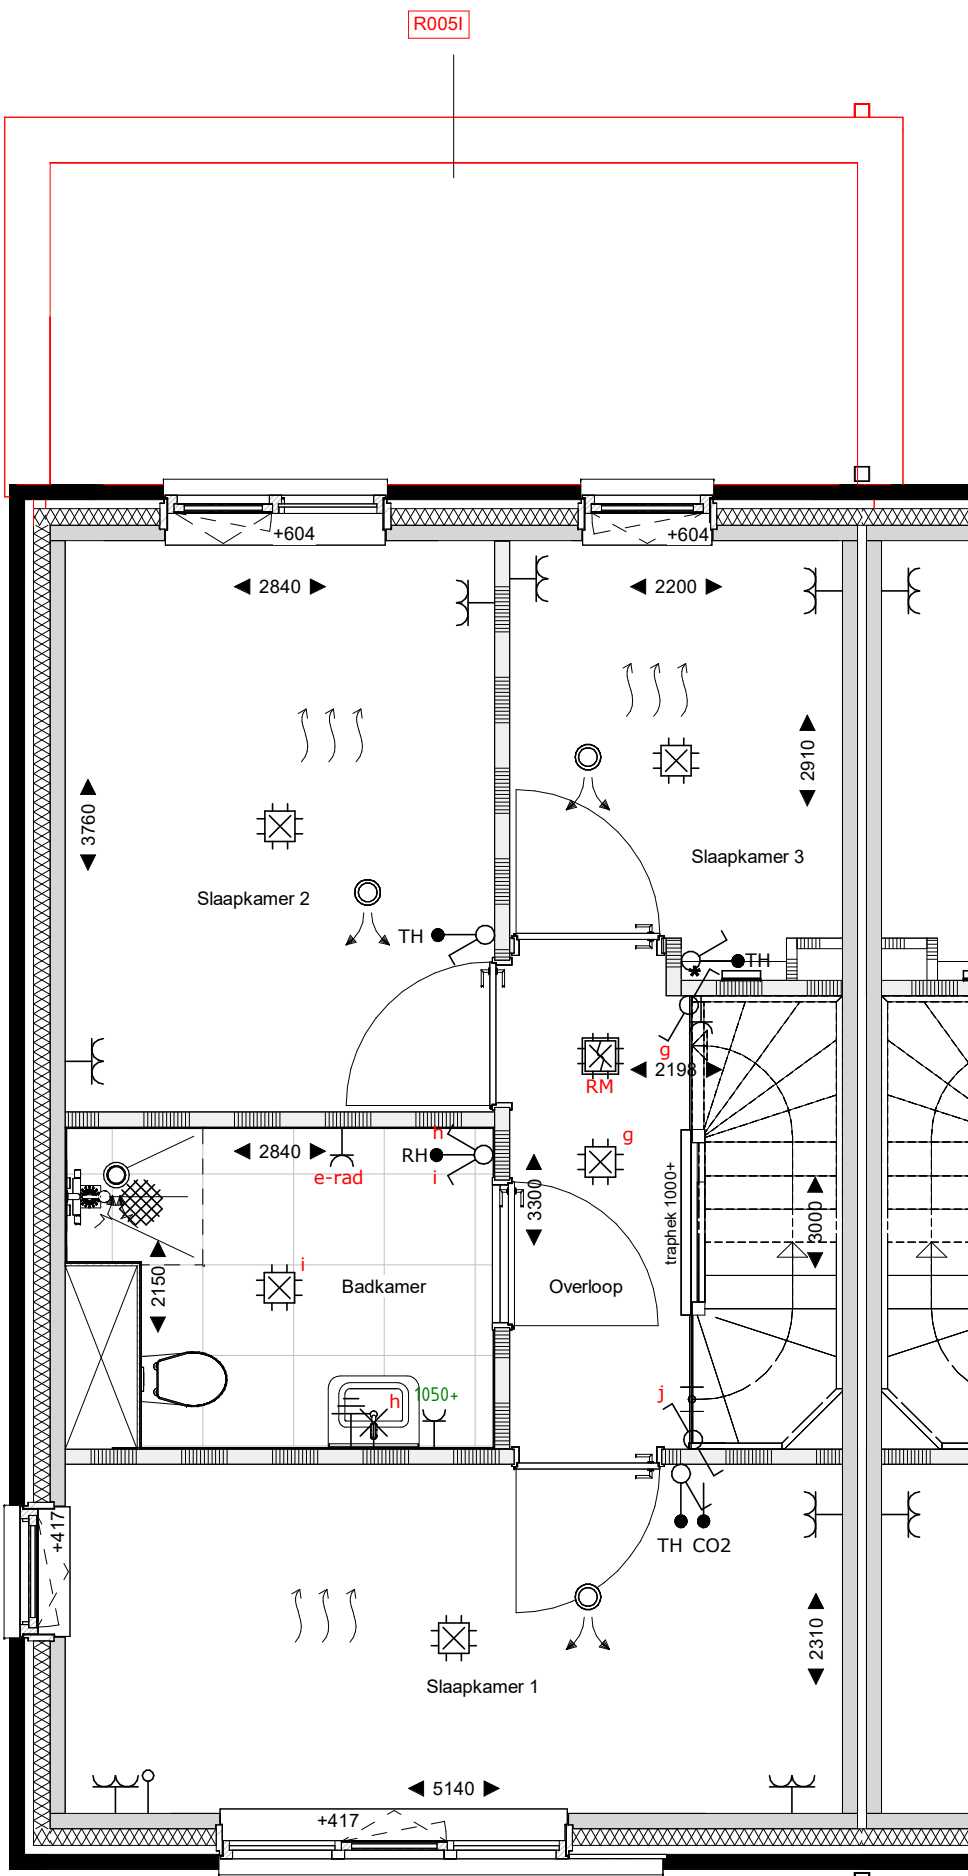


eerste verdieping
1 : 50

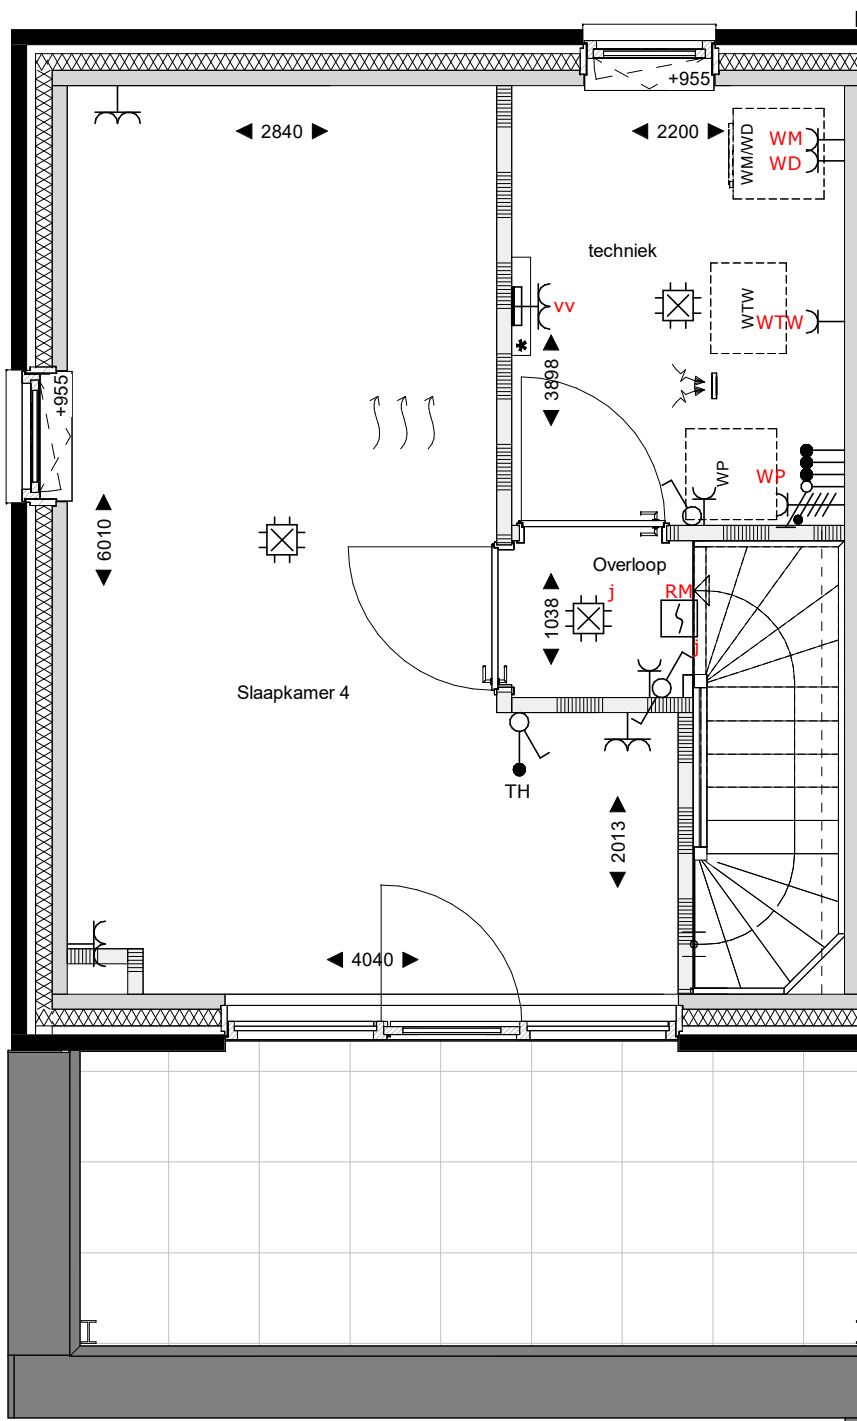

tweede verdieping
1 : 50

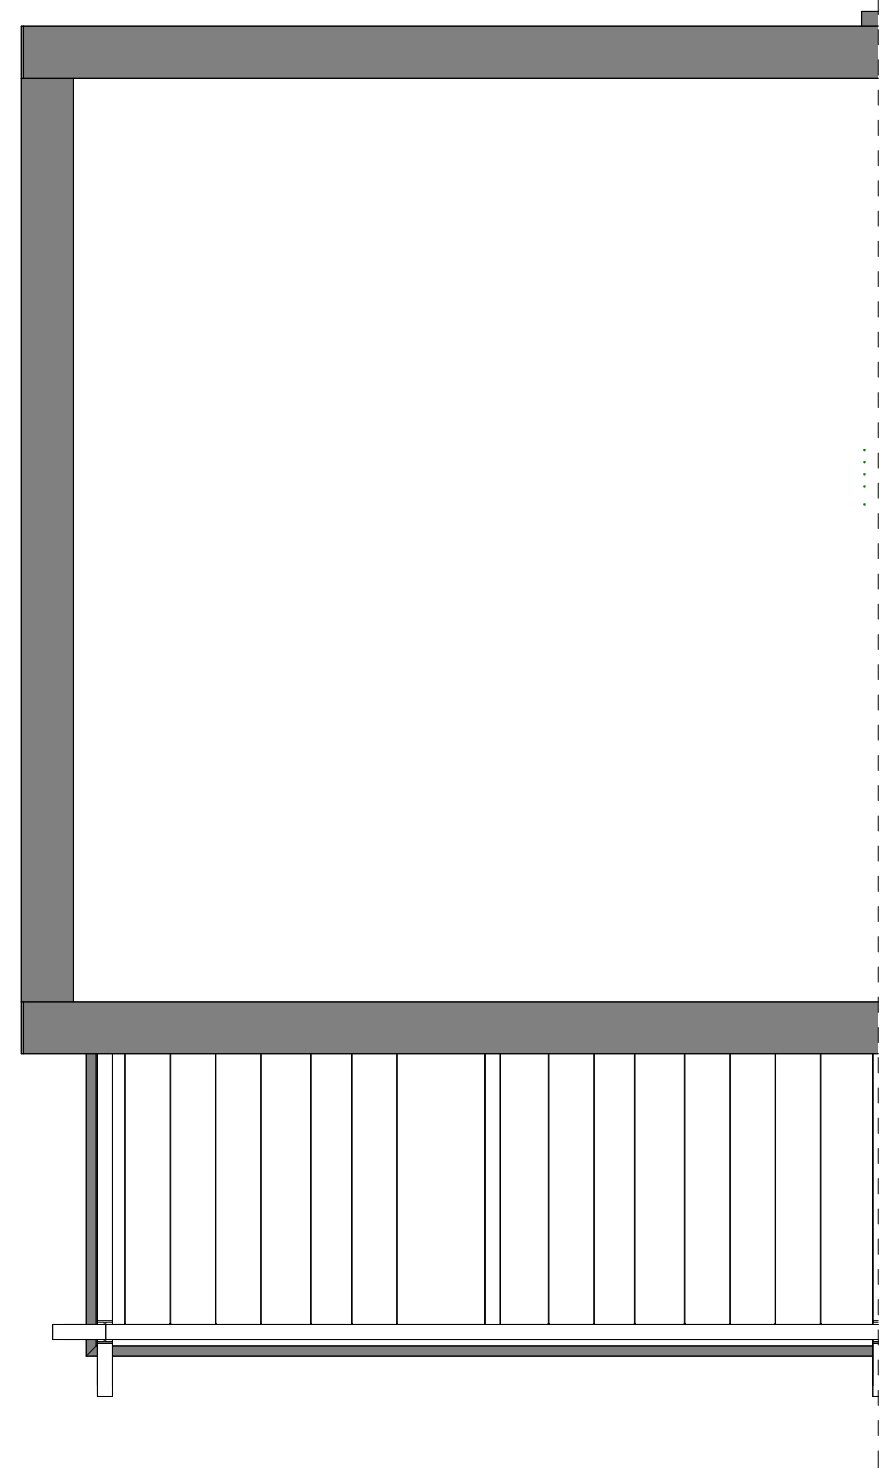

dakaanzicht
1 : 50

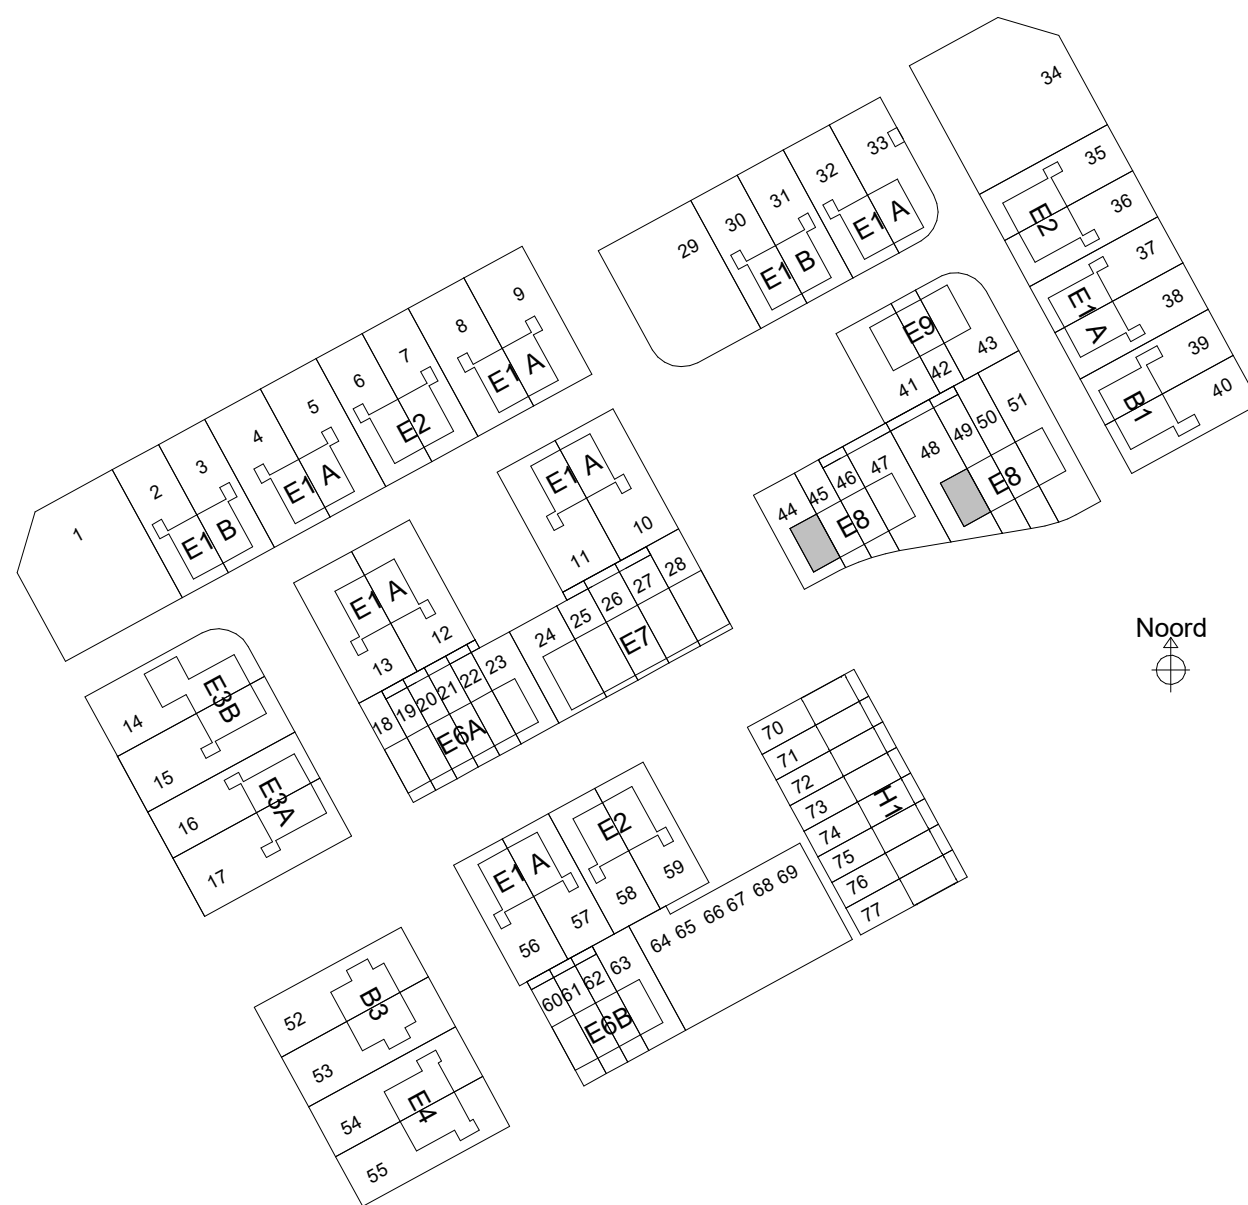

sacn

Sacn bv
Burg. Reekweg 28
8021 EV Zwolle
T 0322 422100
E info@sacn.nl
I www.sacn.nl

Noord

Renvooi

	metselwerk		opstelplaats wasmachine/wasdroger		HWA
	isolatie		Wp		overschort ten behoeve van afwerking van de HWA op eigen terrein ipv overgang kavel naar openbaar gebied
	prefab beton		Warmtepomp en WTW		bevestiging spandraden
	gasbeton binnenwanden		meterkast		vloerverwarming
	houten gevel (type B1, B3 en E7)		kozijn Verdi met rooster en achterhout		kruipkuk
	metalstud scheidingwand		505+		geplaat in vensterbank

opdrachtgever

project

fase

onderwerp

BPD Ontwikkeling BV
Reeve veld 4, Kampen
68 woningen
Verkoop
E8_optietekening_2

schaal

formaat

datum

status

projectnr

bouwnummer

1:100

A1

17-02-2025

Definitief

40931

44, 48