




voorgevel
1 : 100



linkergevel
1 : 100



achtergevel
1 : 100

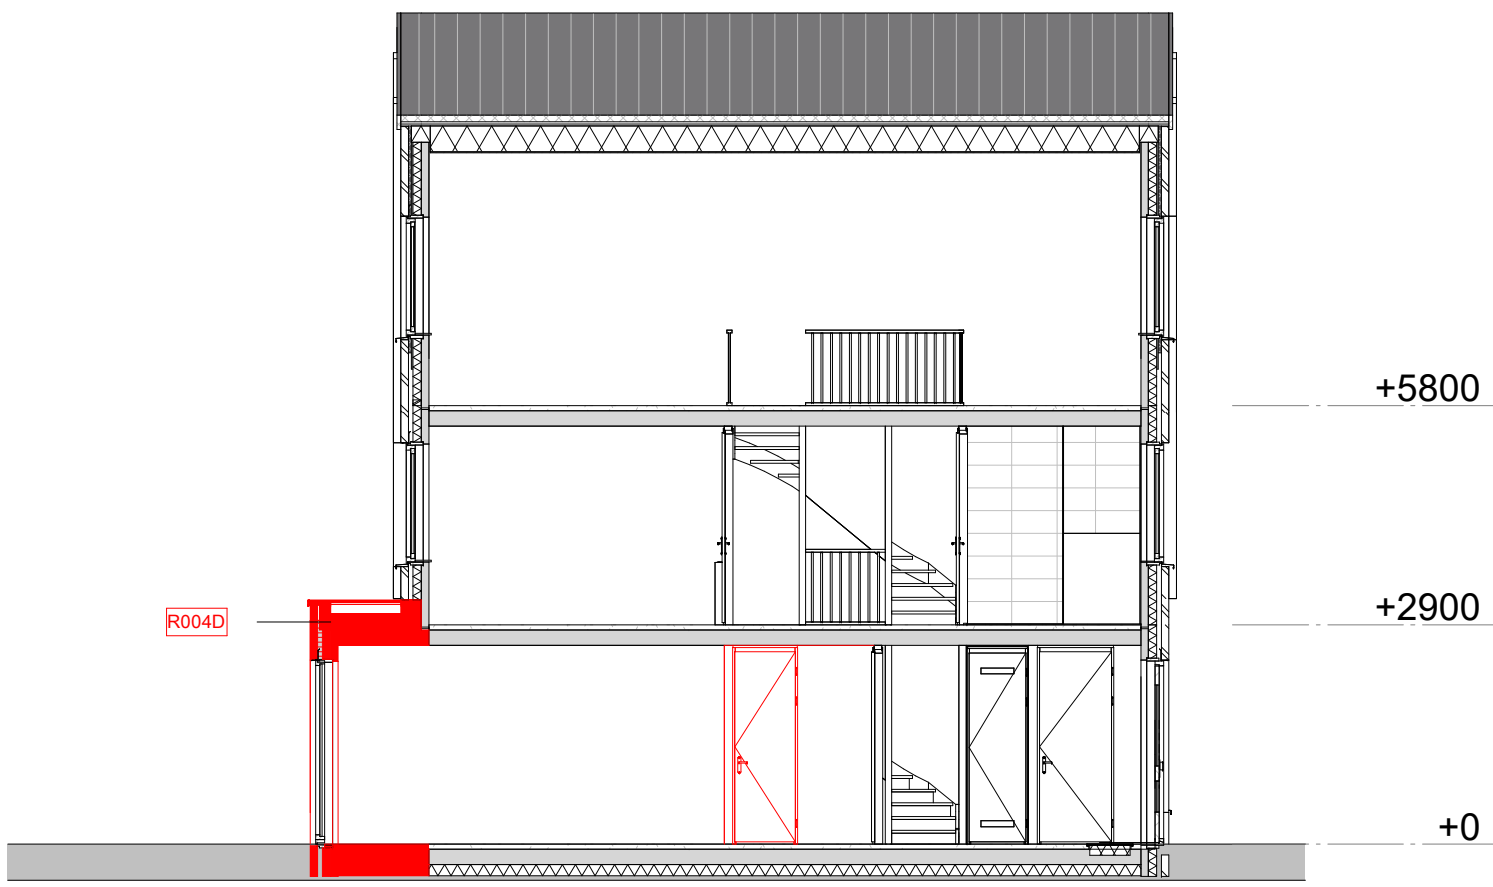


doorsnede
1 : 100




Legenda


- R003 Trapkast begane grond
- R004D Uitbreiding woonkamer 1.2m
- R006 Dakraam afmeting ca. 114x118cm (bvh)
- R009 Dubbele openstaande deuren
- R009B Dubbele openstaande deuren 440mm breder
- R010 Schuifpui
- R010B Schuifpui 440mm breder

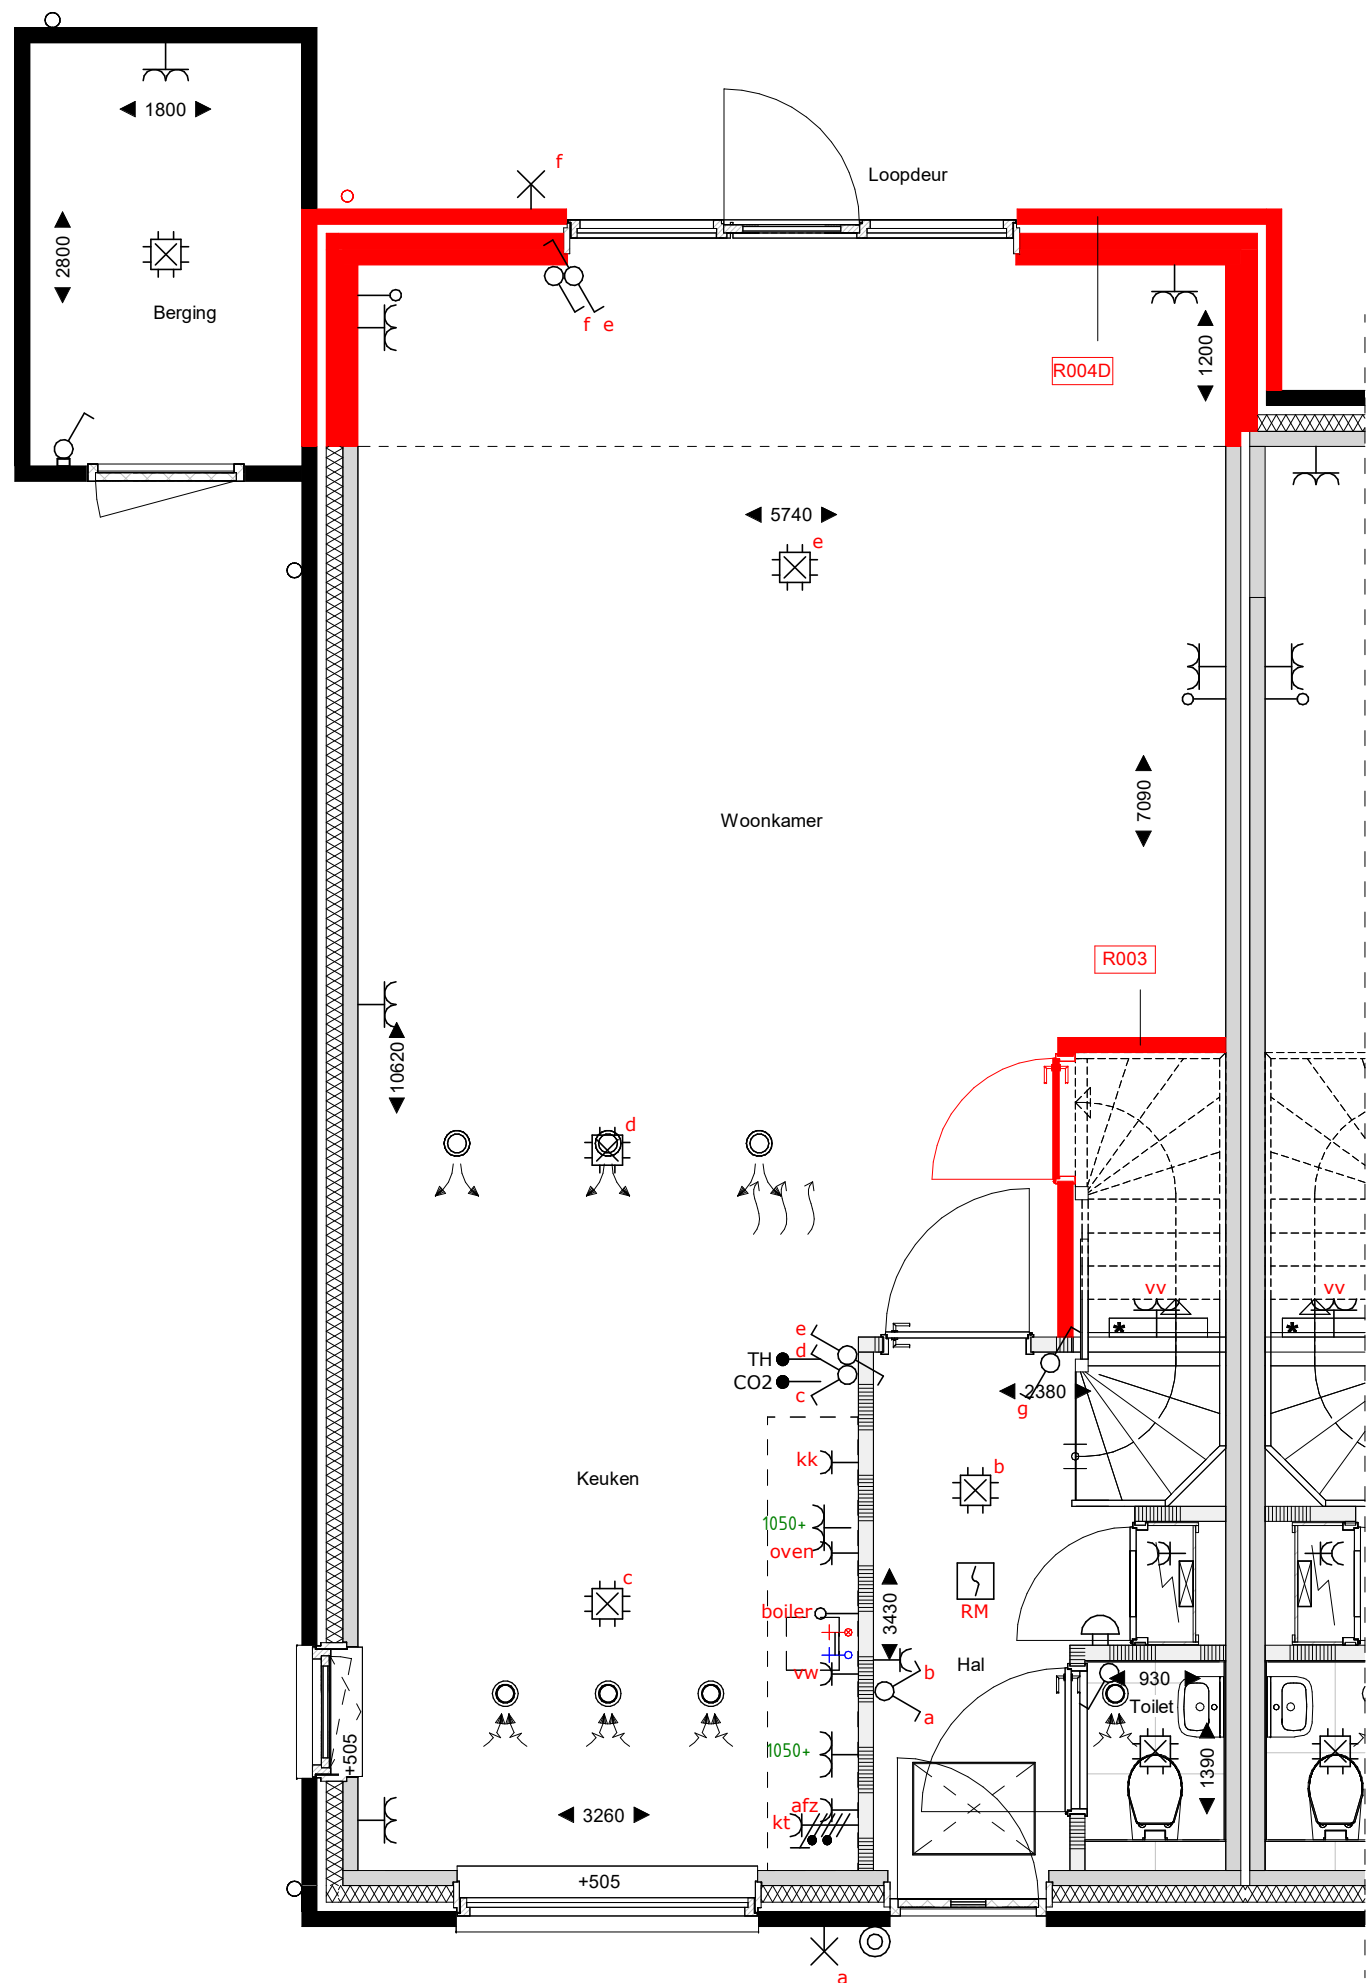


begane grond
1 : 50

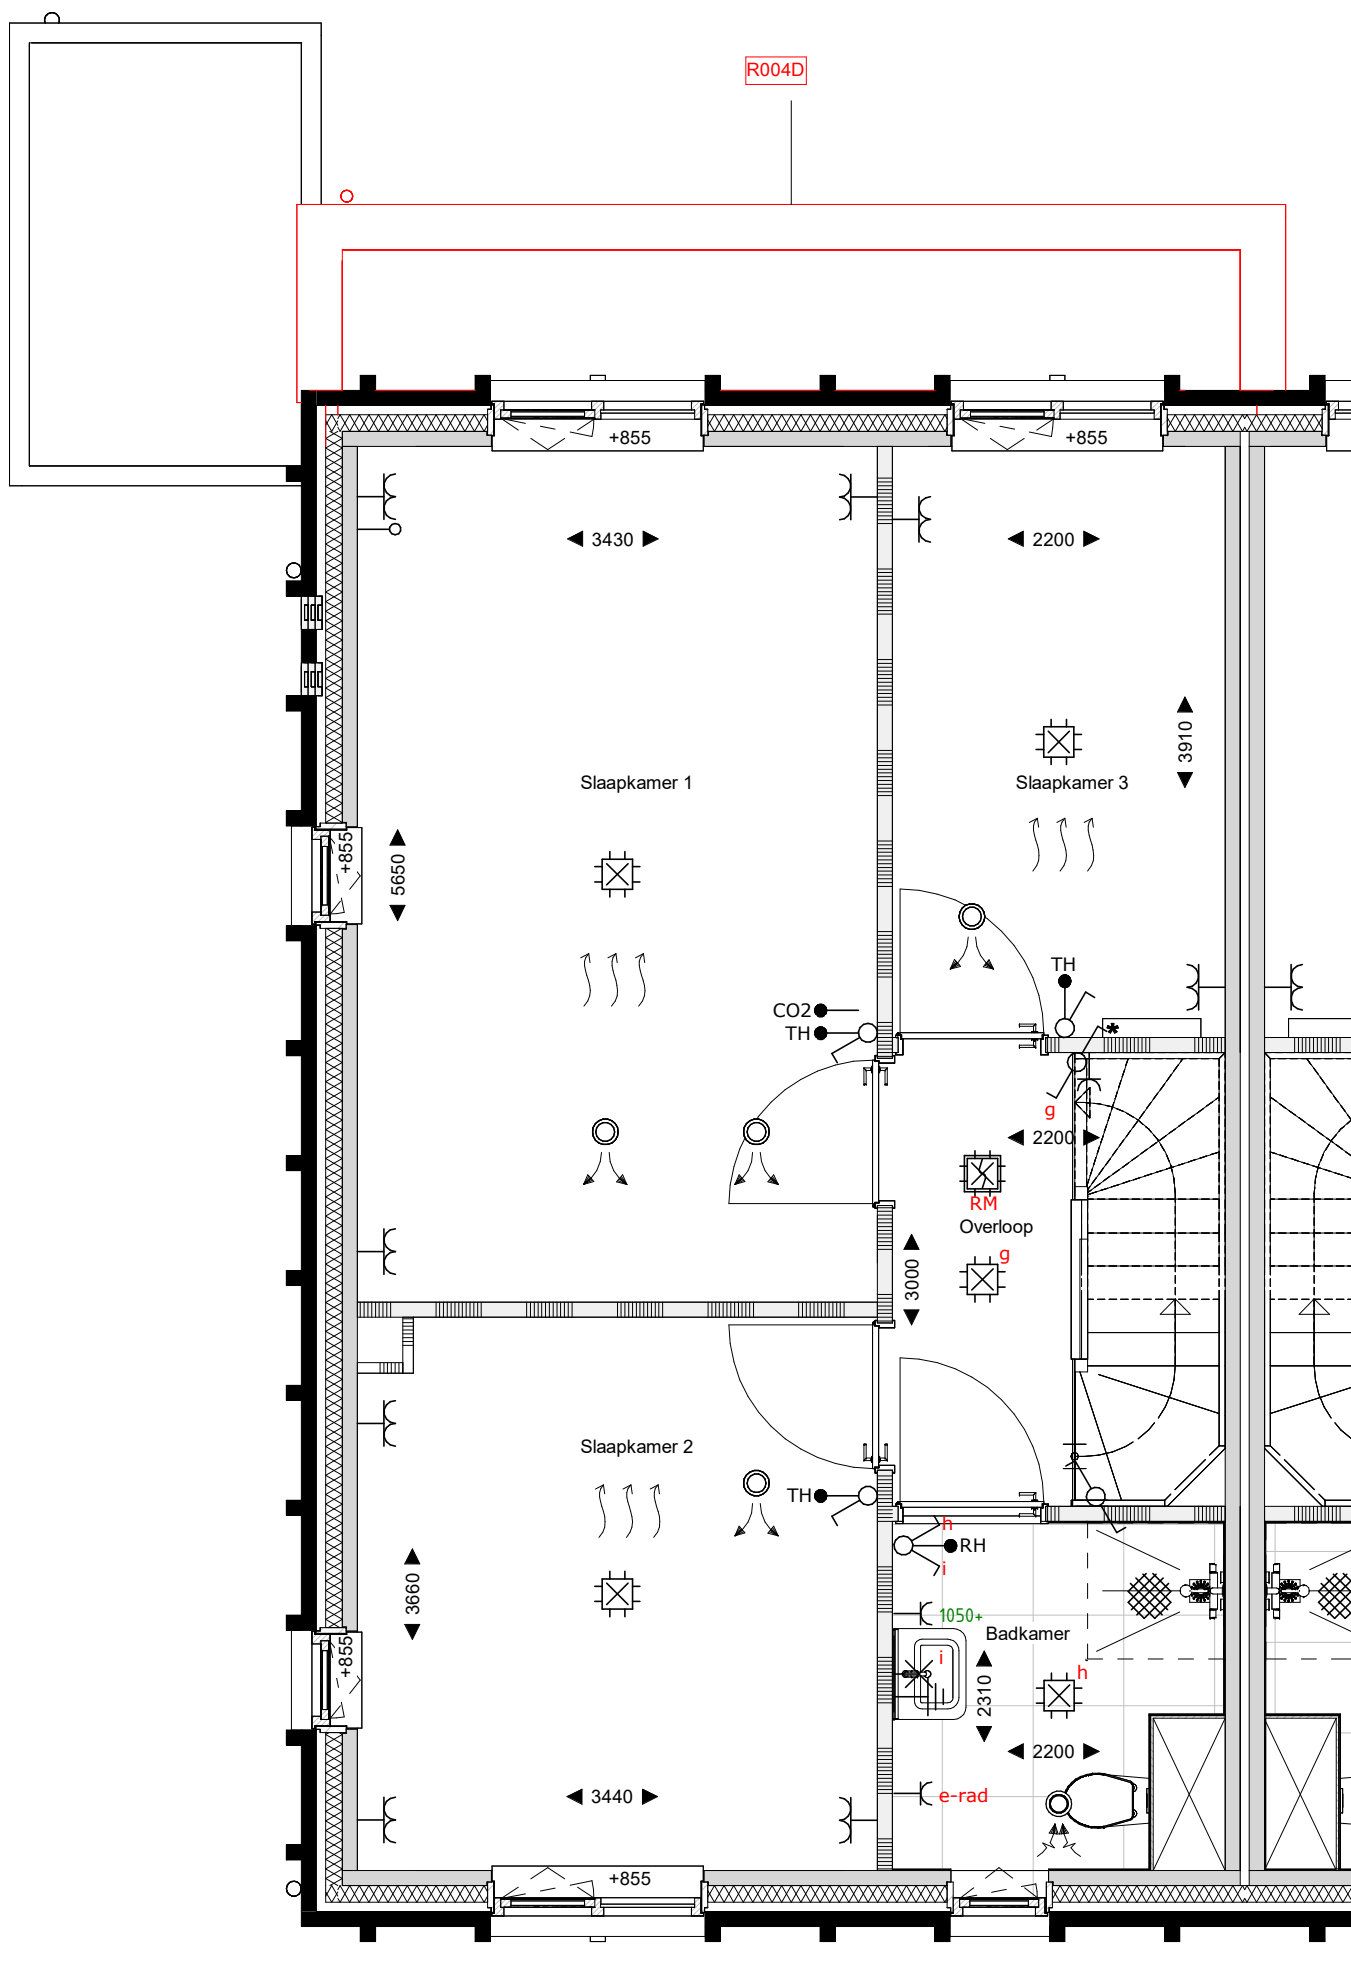

eerste verdieping
1 : 50

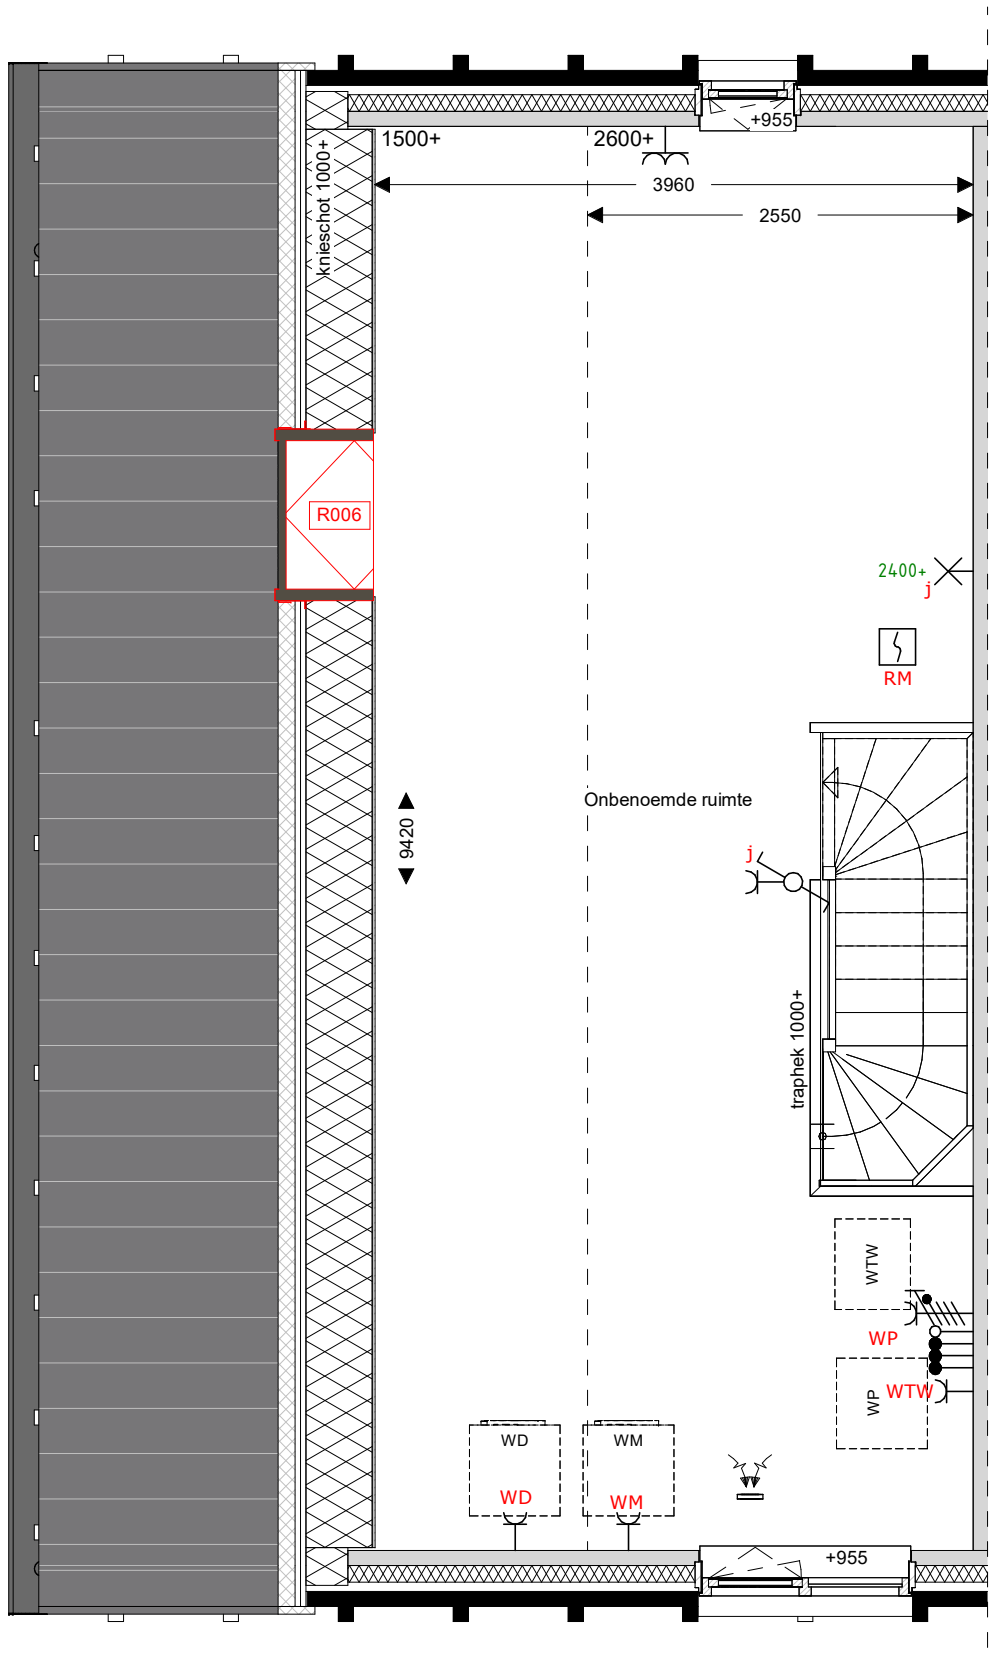

tweede verdieping
1 : 50

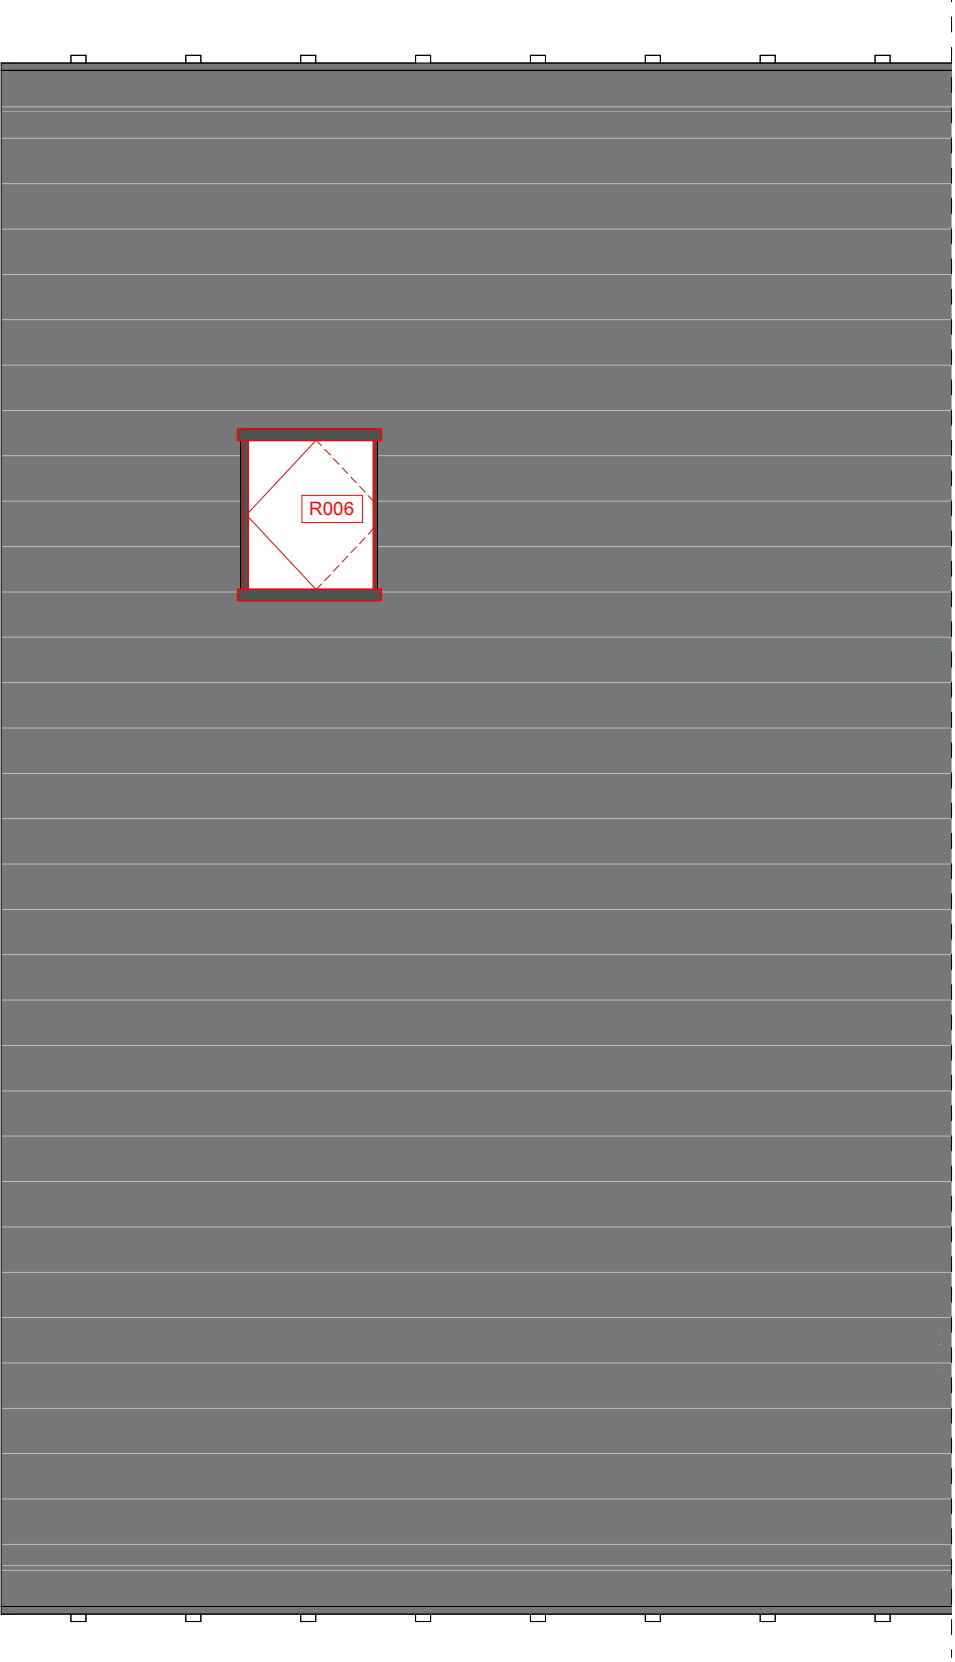

dakaanzicht
1 : 50



sac
con

Saccon bv
Burg. Reinkenweg 28
8021 EW Zwolle
T 0921 423140
E info@saccon.nl
I www.saccon.nl

Renvooi

	metselwerk		Wt+Vd		opstelplaats wasmachine/wasdroger		zonnepaneel		HWA
	isolatie		WP		Warmtepomp en WTW		vloermuiskast		bevestiging spandraden
	pefab beton		meterkast		krulpuk		vloerverwarming		ombouw verdelers
	gasbeton binnenwanden		kozijn Verdi met rooster en achterhout		505+		geplaatst in vensterbank		indicatie hoogte bovenkant vensterbank
	houten gevel (type B1, B3 en E7)								
	metaalstud scheidingwand								

opdrachtgever

project

fase

onderwerp


BPD Ontwikkeling BV
Reeve veld 4, Kampen
68 woningen
Verkoop
E2_optietekening_1

schaal
formaat
datum
status

1:100
A1
17-03-2025
Definitief
projectnr
40931
bouwnummer
6, 35, 59




voorgevel
1 : 100

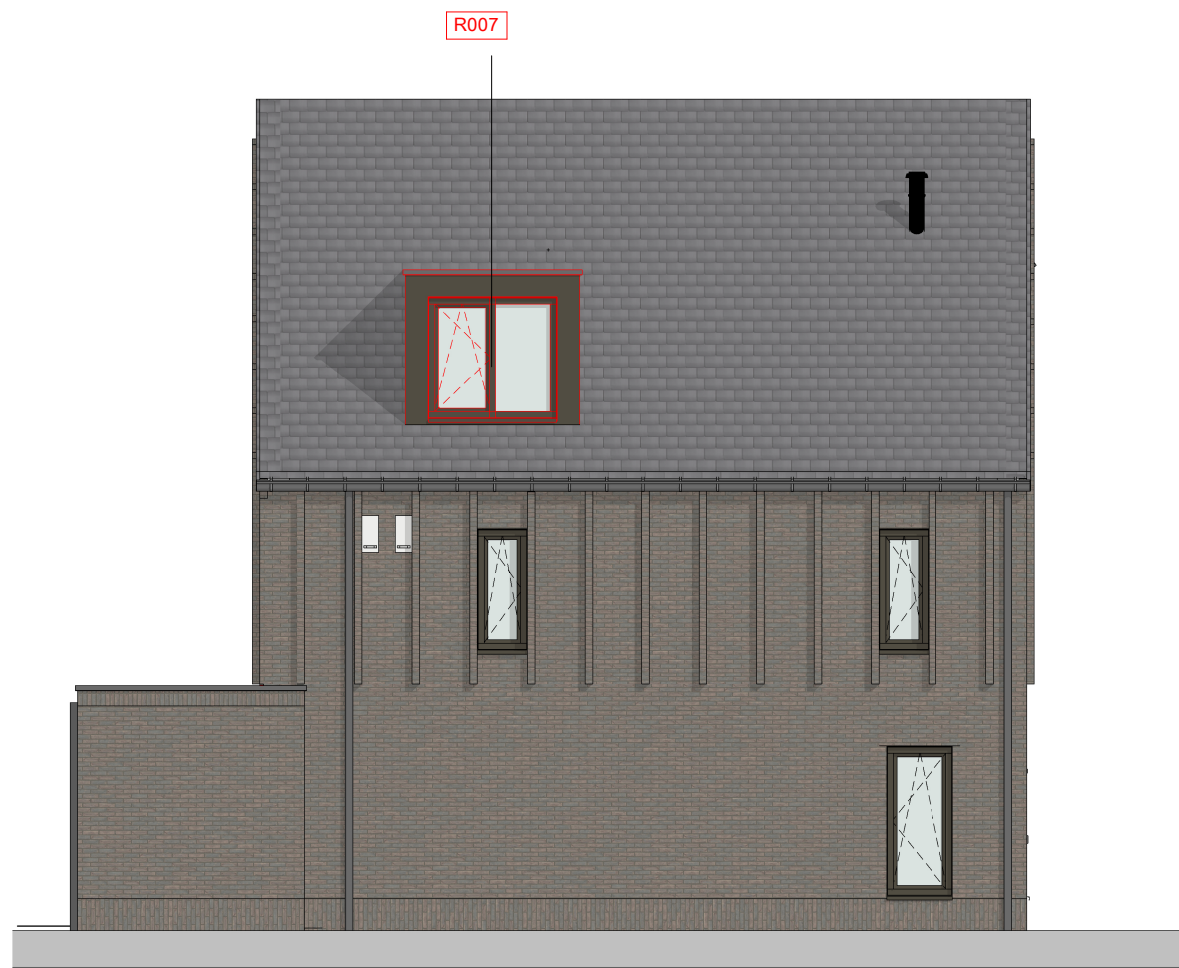

linkergevel
1 : 100




achtergevel
1 : 100

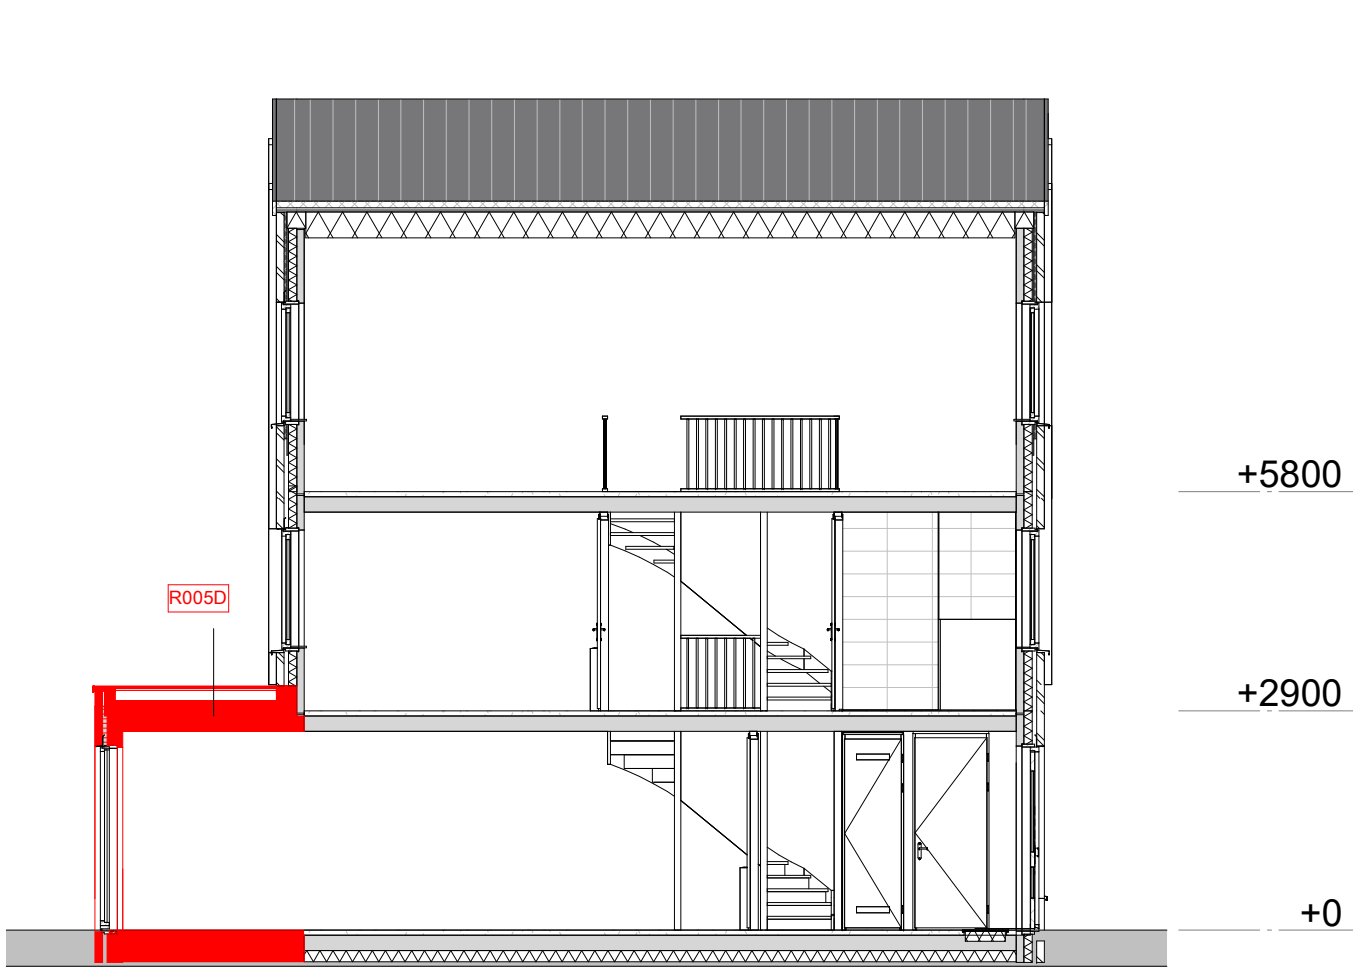


Doorsnede
1 : 100

Legenda


R005D Uitbreiding woonkamer 2.4m
R007 Dakkapel voorzijde ca. 220cm breed

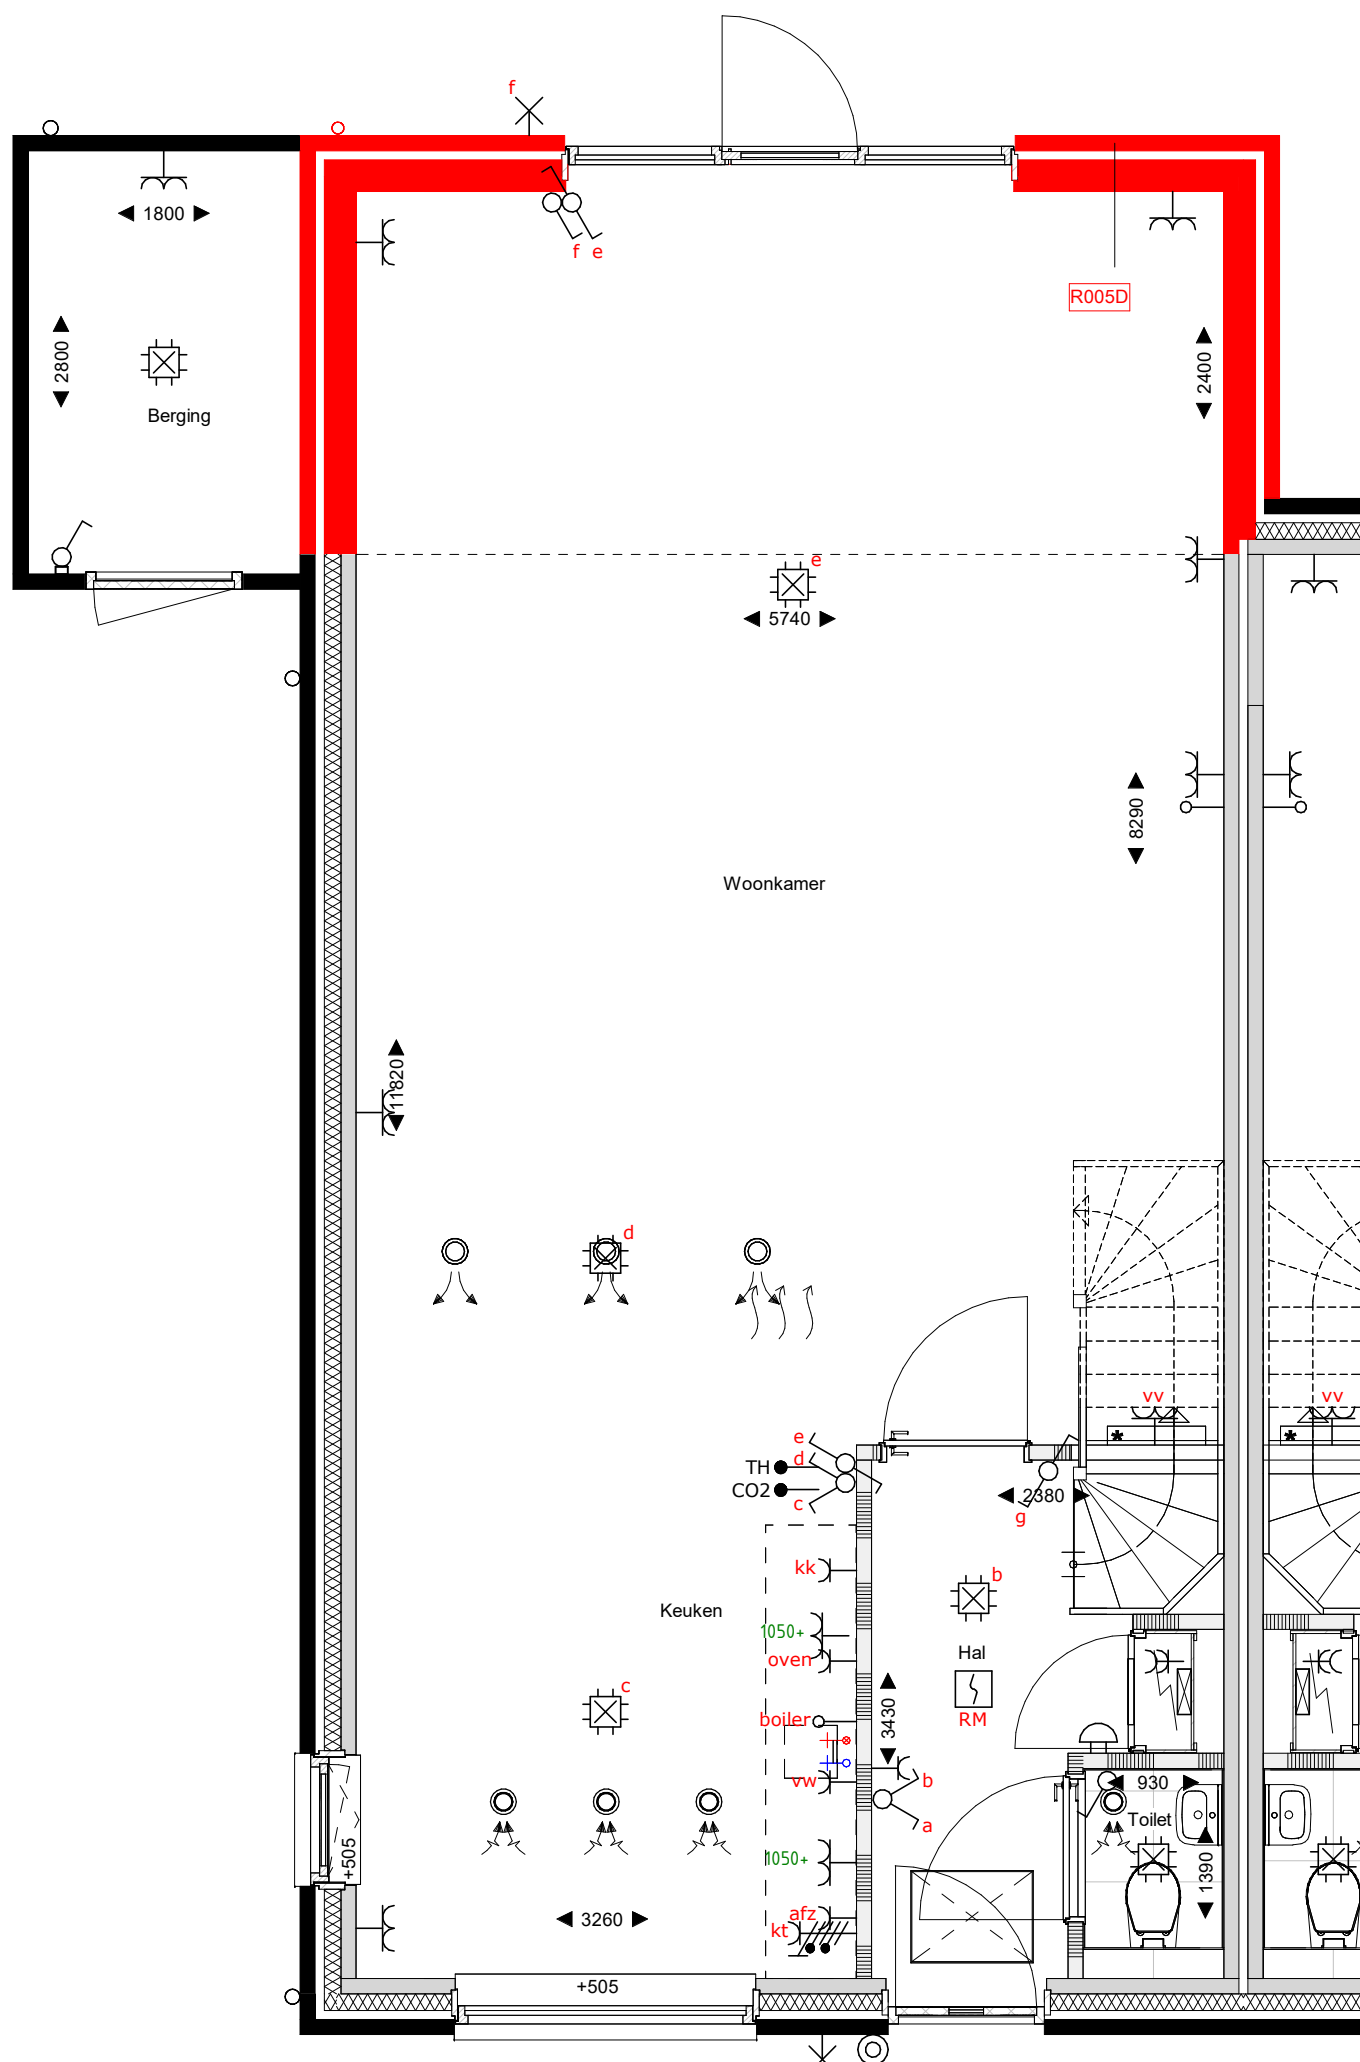

begane grond
1 : 50

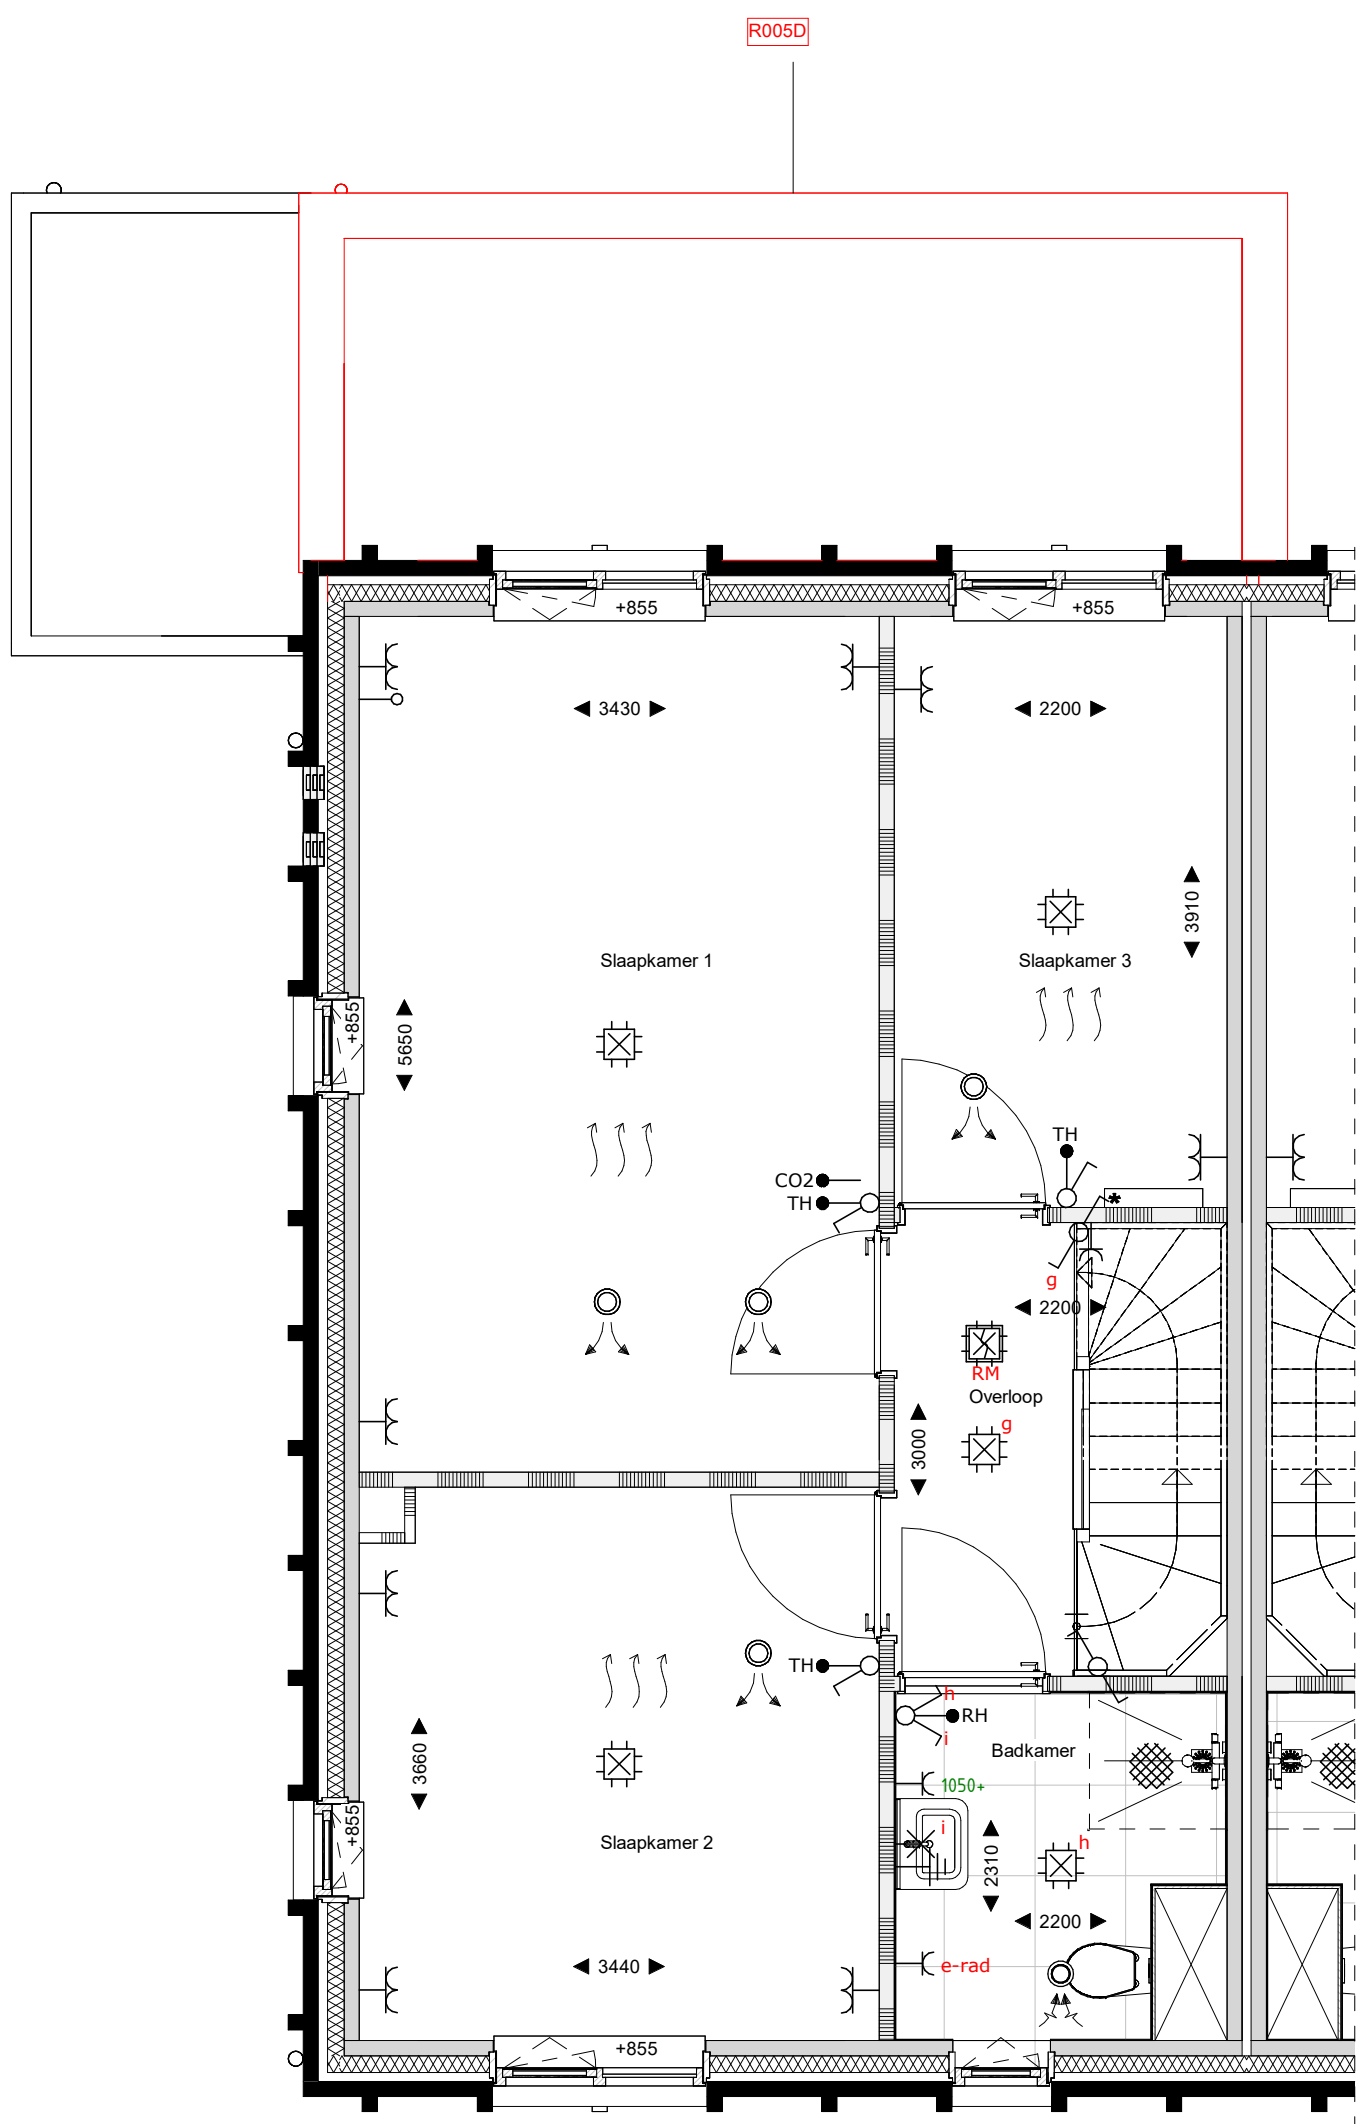


eerste verdieping
1 : 50

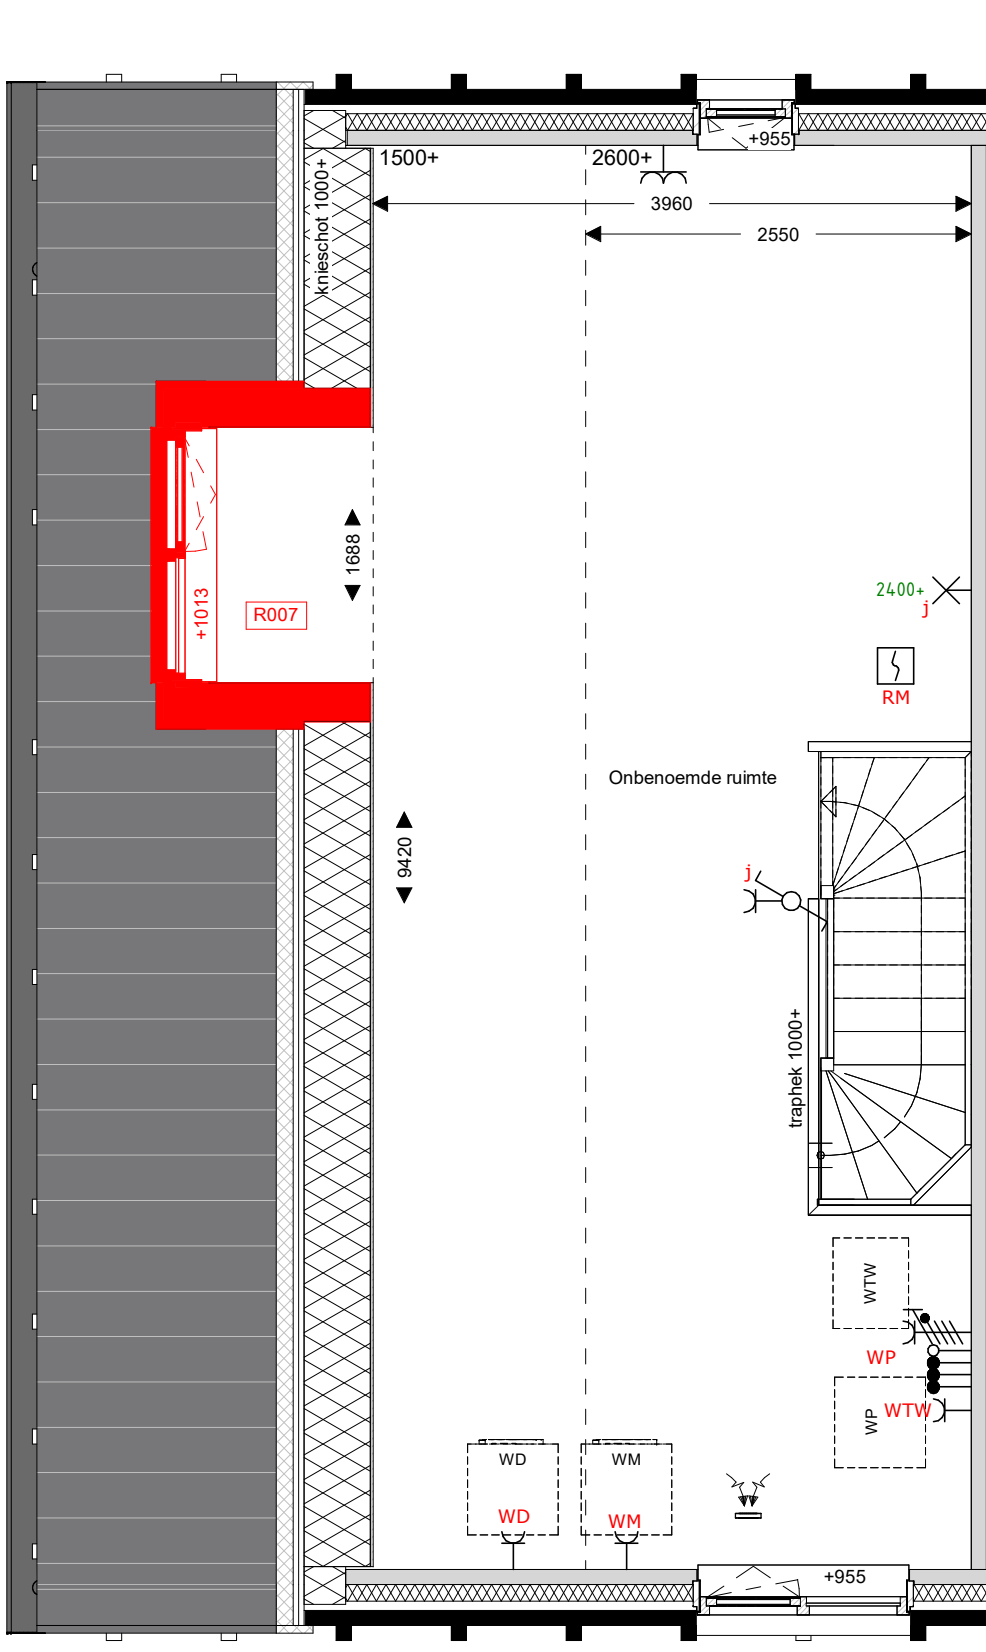

tweede verdieping
1 : 50

Er kunnen geen rechten worden ontleend aan de volgende op deze tekening aangegeven zaken:

- Artist impressions en 3D weergaves
- Situatietekening en inschrijving in openbaar gebied
- Gerealiseerde van eventuele andere op deze tekening aangegeven bebouwing
- Weergaves van aangegeven bebouwing zoals bouwmassas, etc. zijn aan veranderingen onderhevig
- PV panelen, definitief aantal PV panelen is afhankelijk van de definitieve BEHG berekeningen. Indicatieve situering van de PV panelen is weergegeven op deze tekening
- Dakopbouw, definitieve opbouw en afmetingen is afhankelijk van de definitieve installaties. Indicatieve situering van de dakopbouw is weergegeven op deze tekening
- De op de tekening aangegeven maten zijn in millimeters, excl. (wand) afwerkingen en kunnen in de praktijk 1 à 2% afwijken
- De plaatsnamen zijn qua maatvoering niet geschikt voor opstellen door koper aan derden

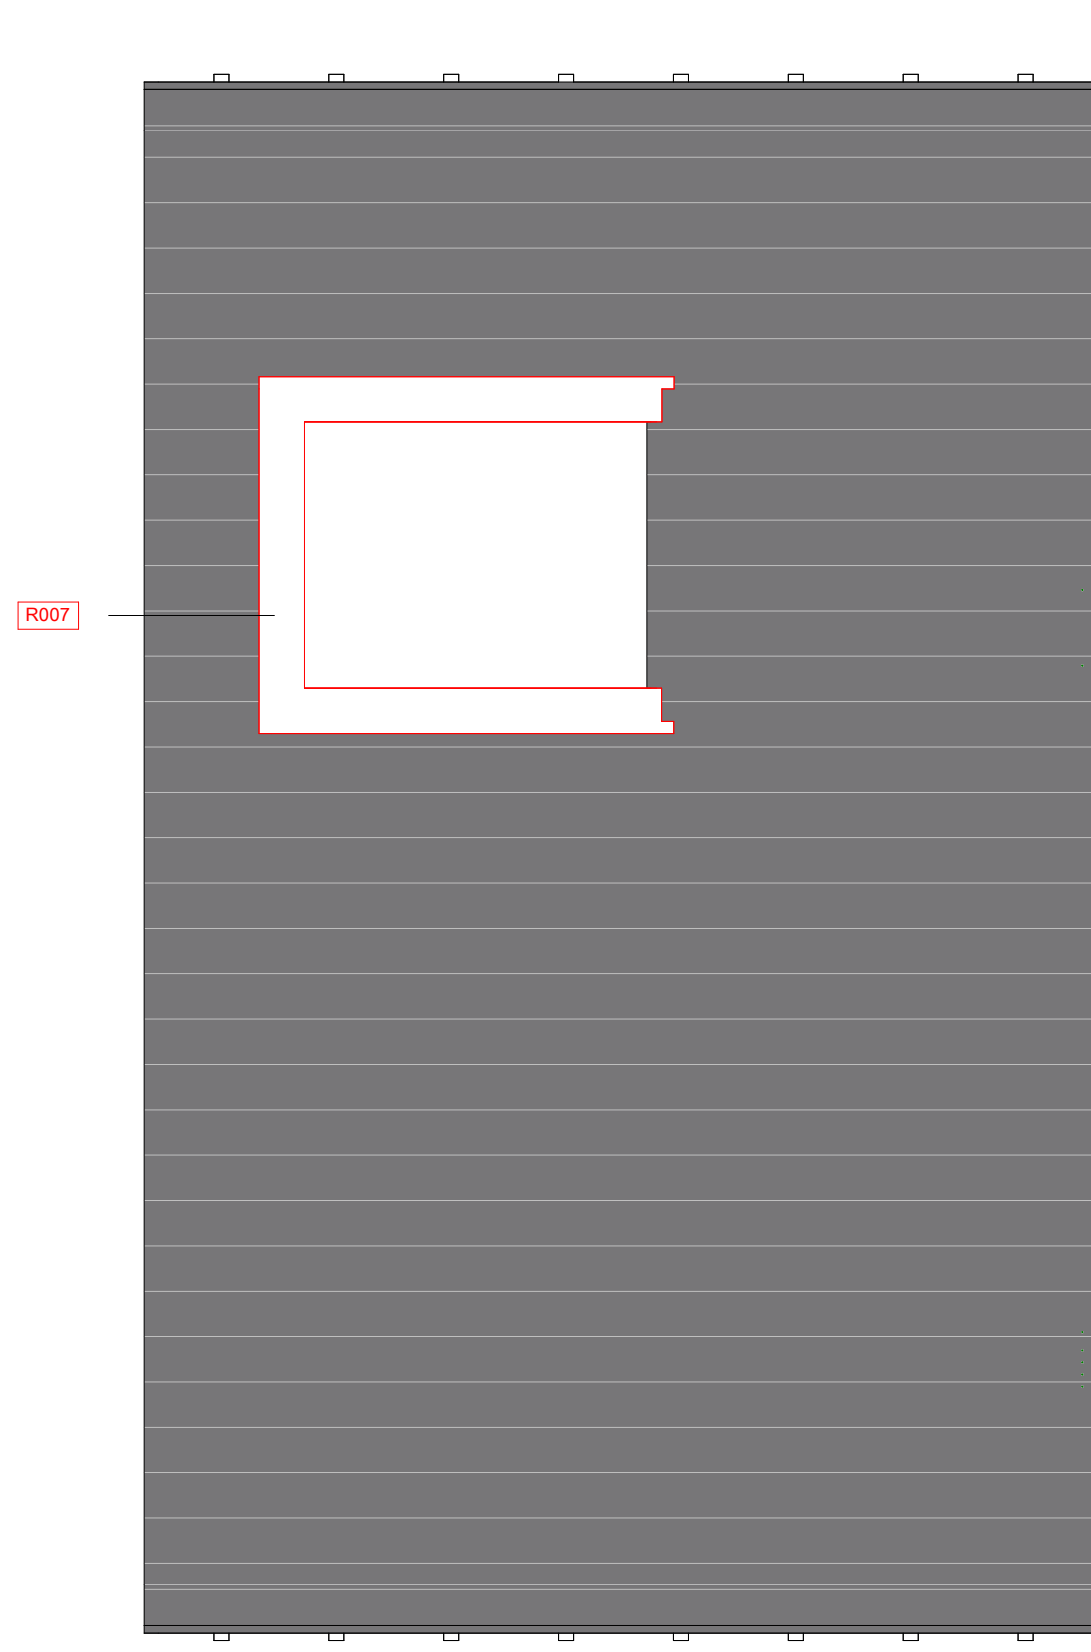

dakaanzicht
1 : 50

Renvooi

	metselwerk		Wt+WD		opstelplaats wasmachine/wasdroger		zonnepaneel		HWA
	isolatie		WP		WTW		WTW		WTW

opdrachtgever
project
fase
onderwerp

BPD Ontwikkeling BV
Reeve veld 4, Kampen
68 woningen
Verkoop
E2_optietekening_2

schaal
formaat
datum
status

1:100
A1
17-03-2025
Definitief

projectnr
bouwnummer

40931
6, 35, 59

sacn

Sacn bv
Burg. Reesweg 28
8021 EV Zwolle
T 0322 423100
E info@sacn.nl
I www.sacn.nl