




voorgevel
1 : 100



rechtergevel
1 : 100




achtergevel
1 : 100

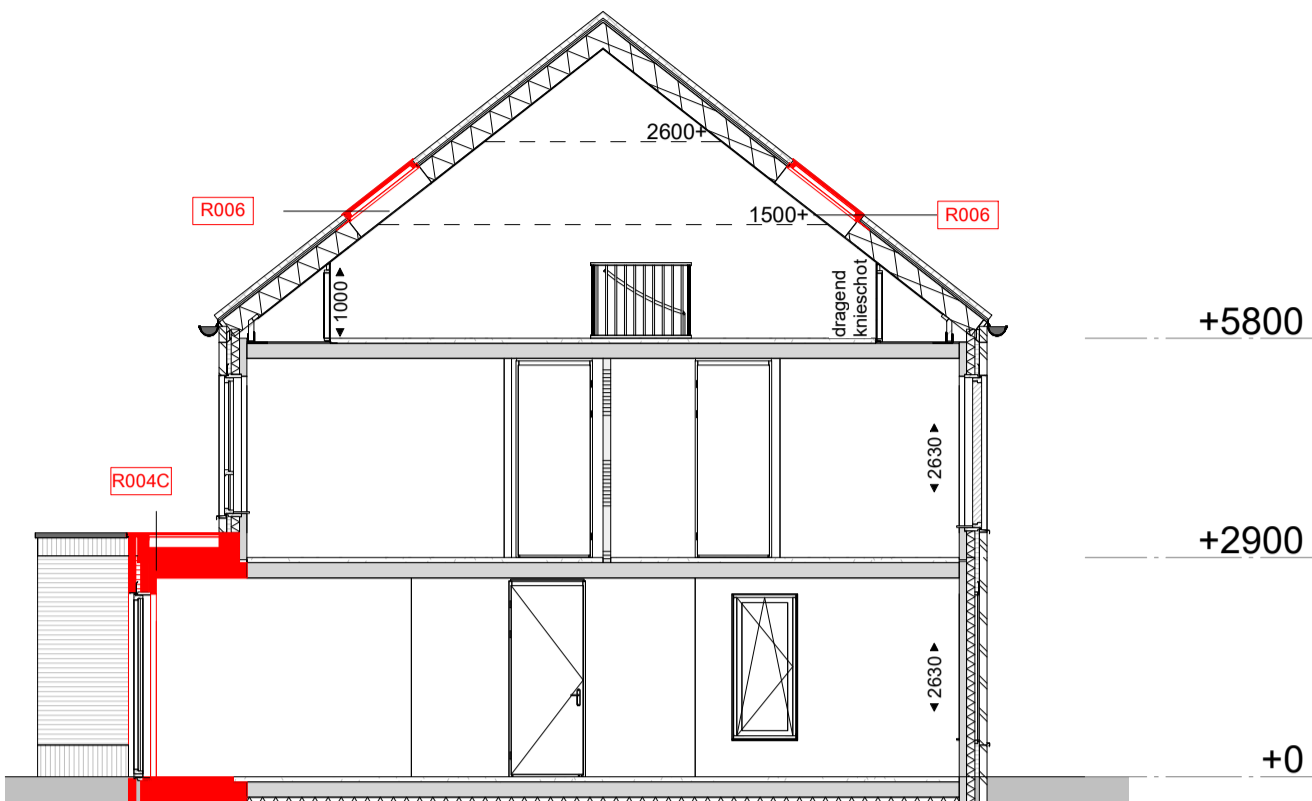


Doorsnede
1 : 100


- Legenda
- R004C Uitsnede woonkamer 1.2m
 - R006 Dakraam afmeting ca. 114x118cm (bath)
 - R009 Dubbele openstaande deuren
 - R009B Dubbele openstaande deuren 440mm breder
 - R010 Schuifpui
 - R010B Schuifpui 440mm breder

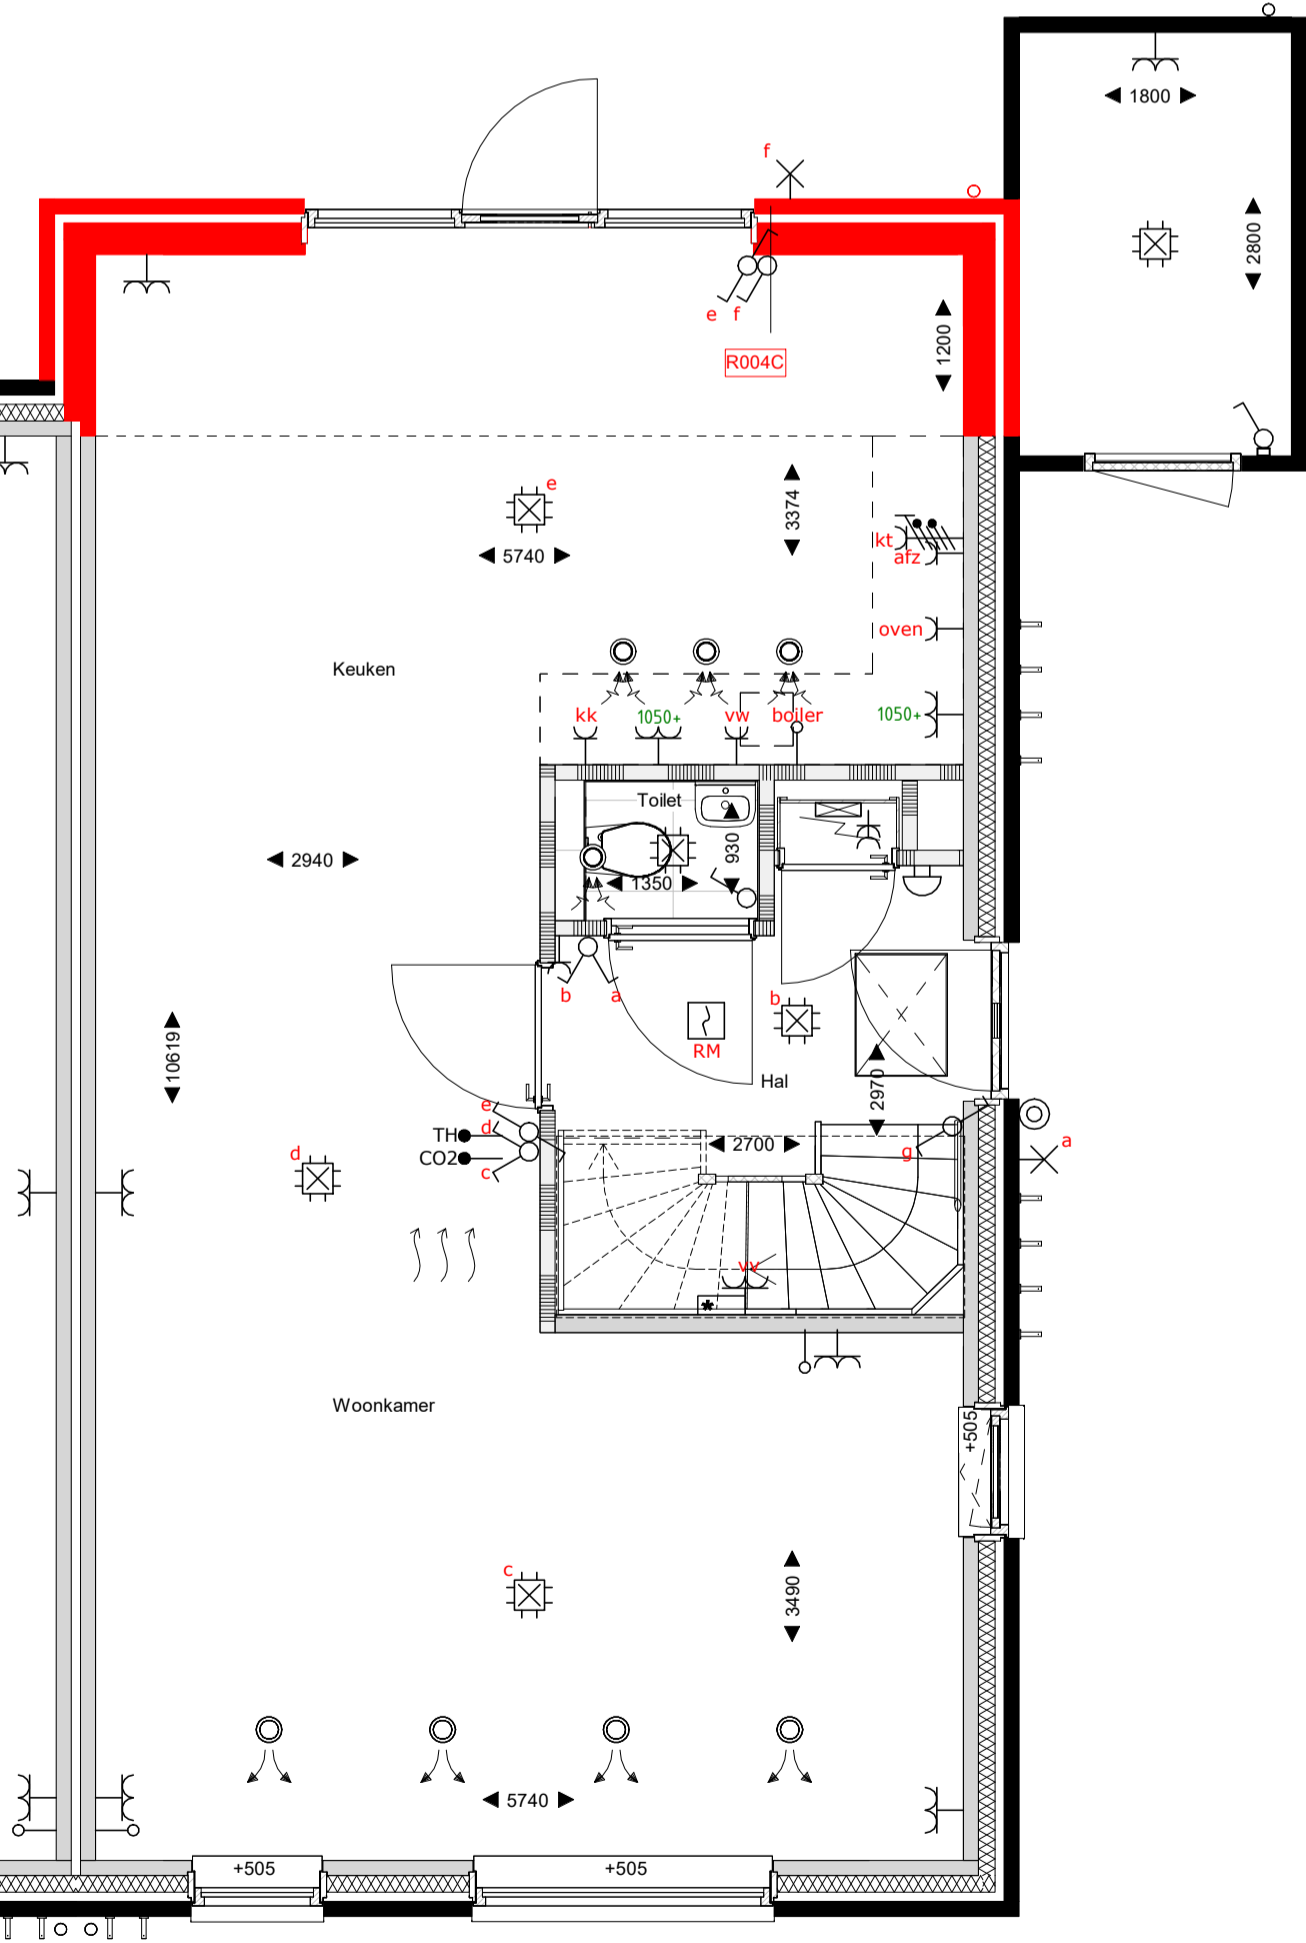


begane grond
1 : 50

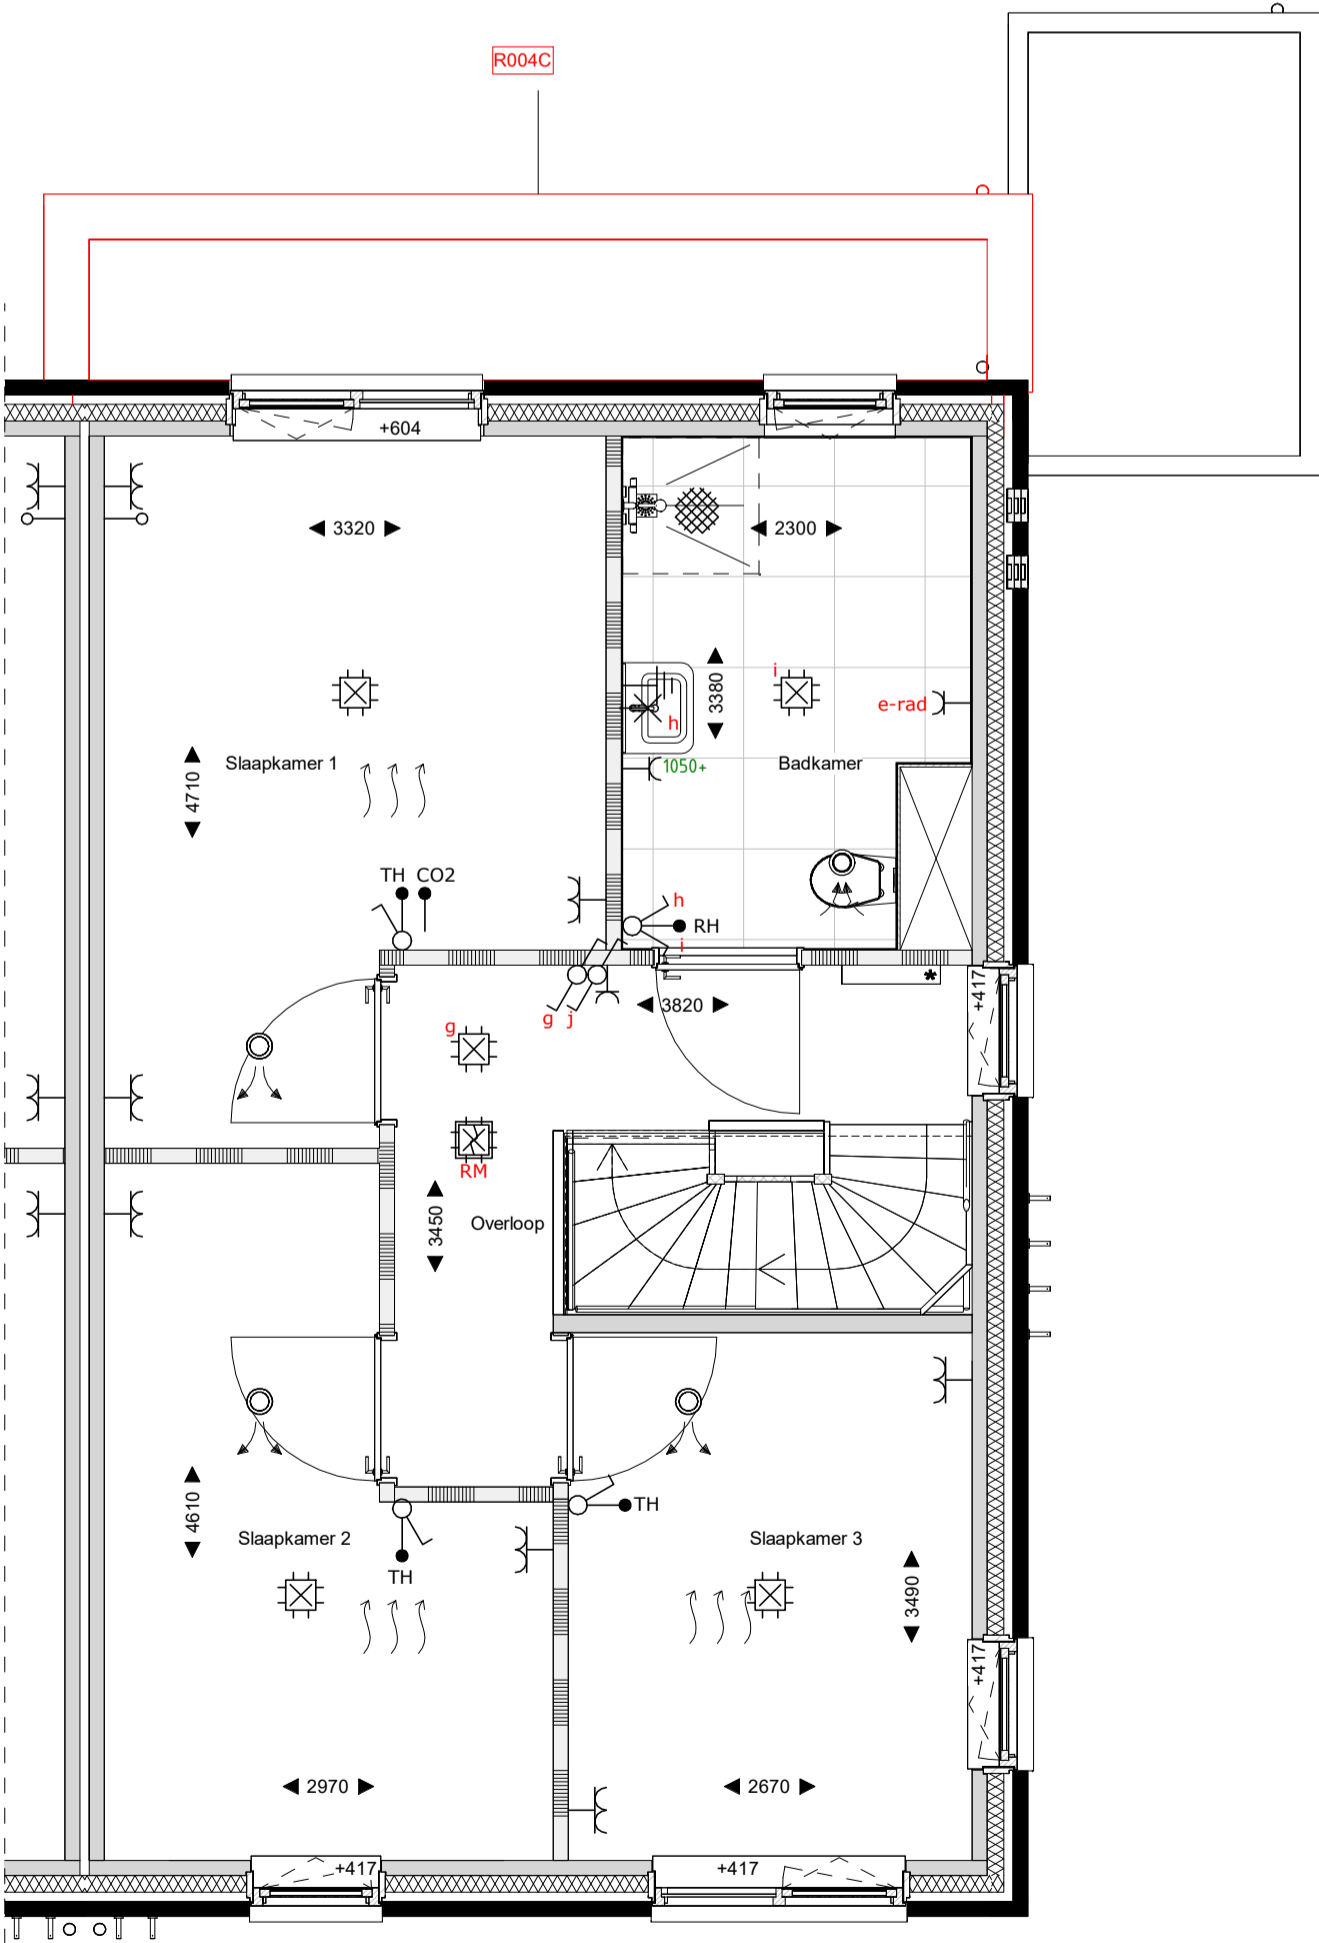


eerste verdieping
1 : 50

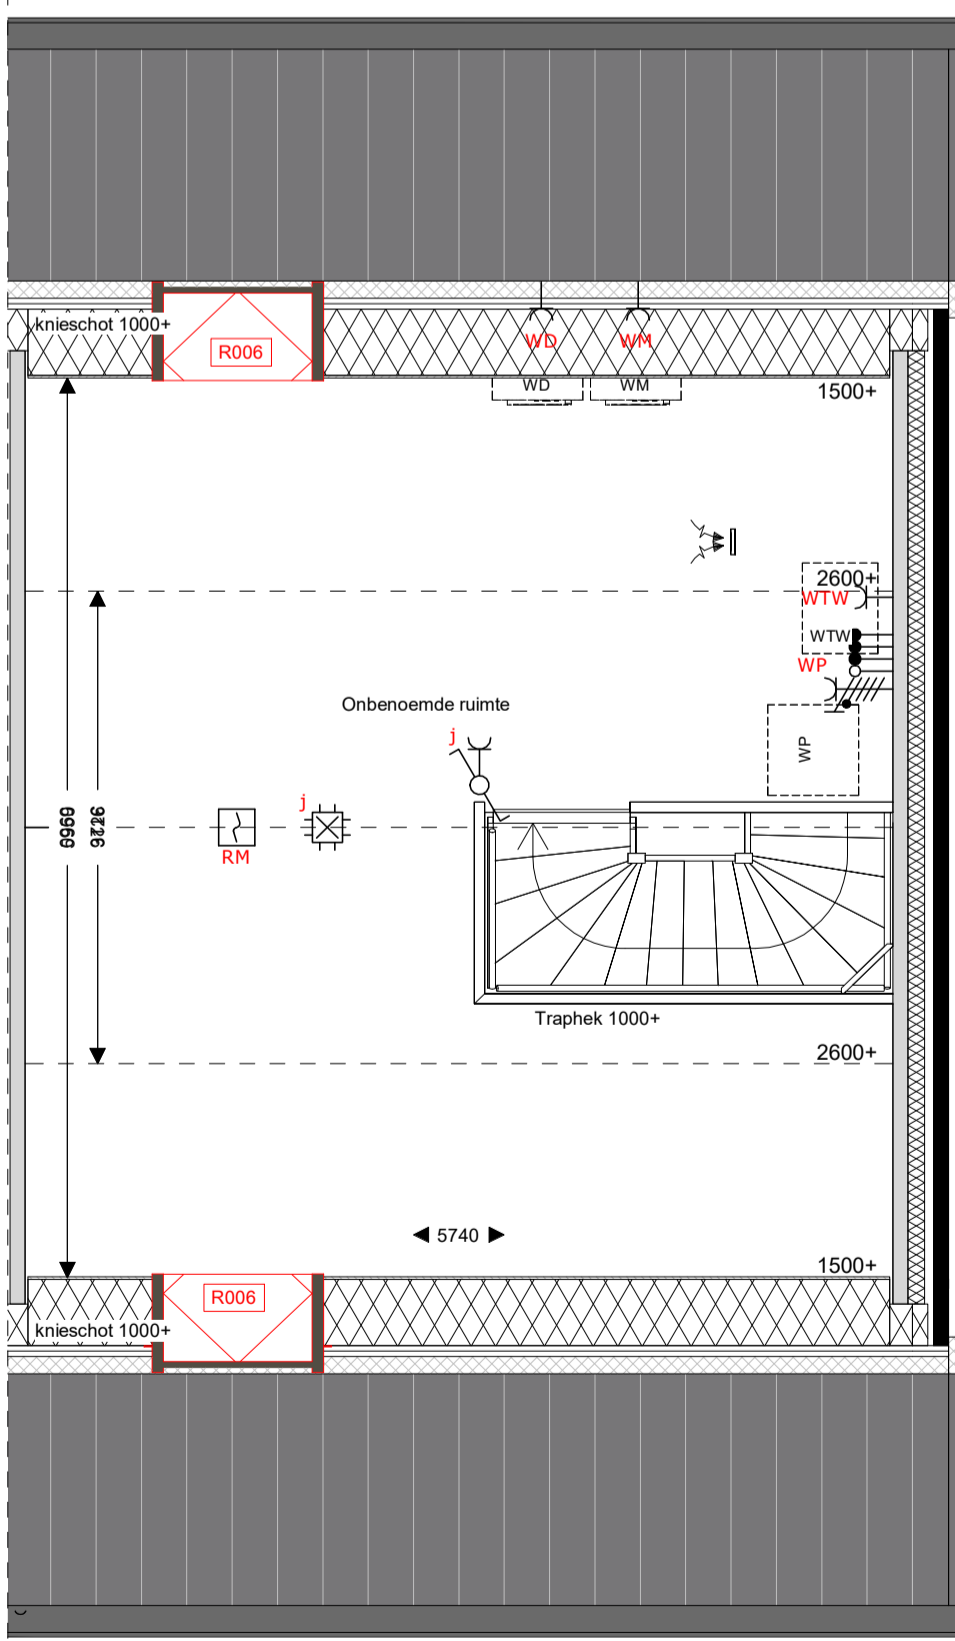

tweede verdieping
1 : 50

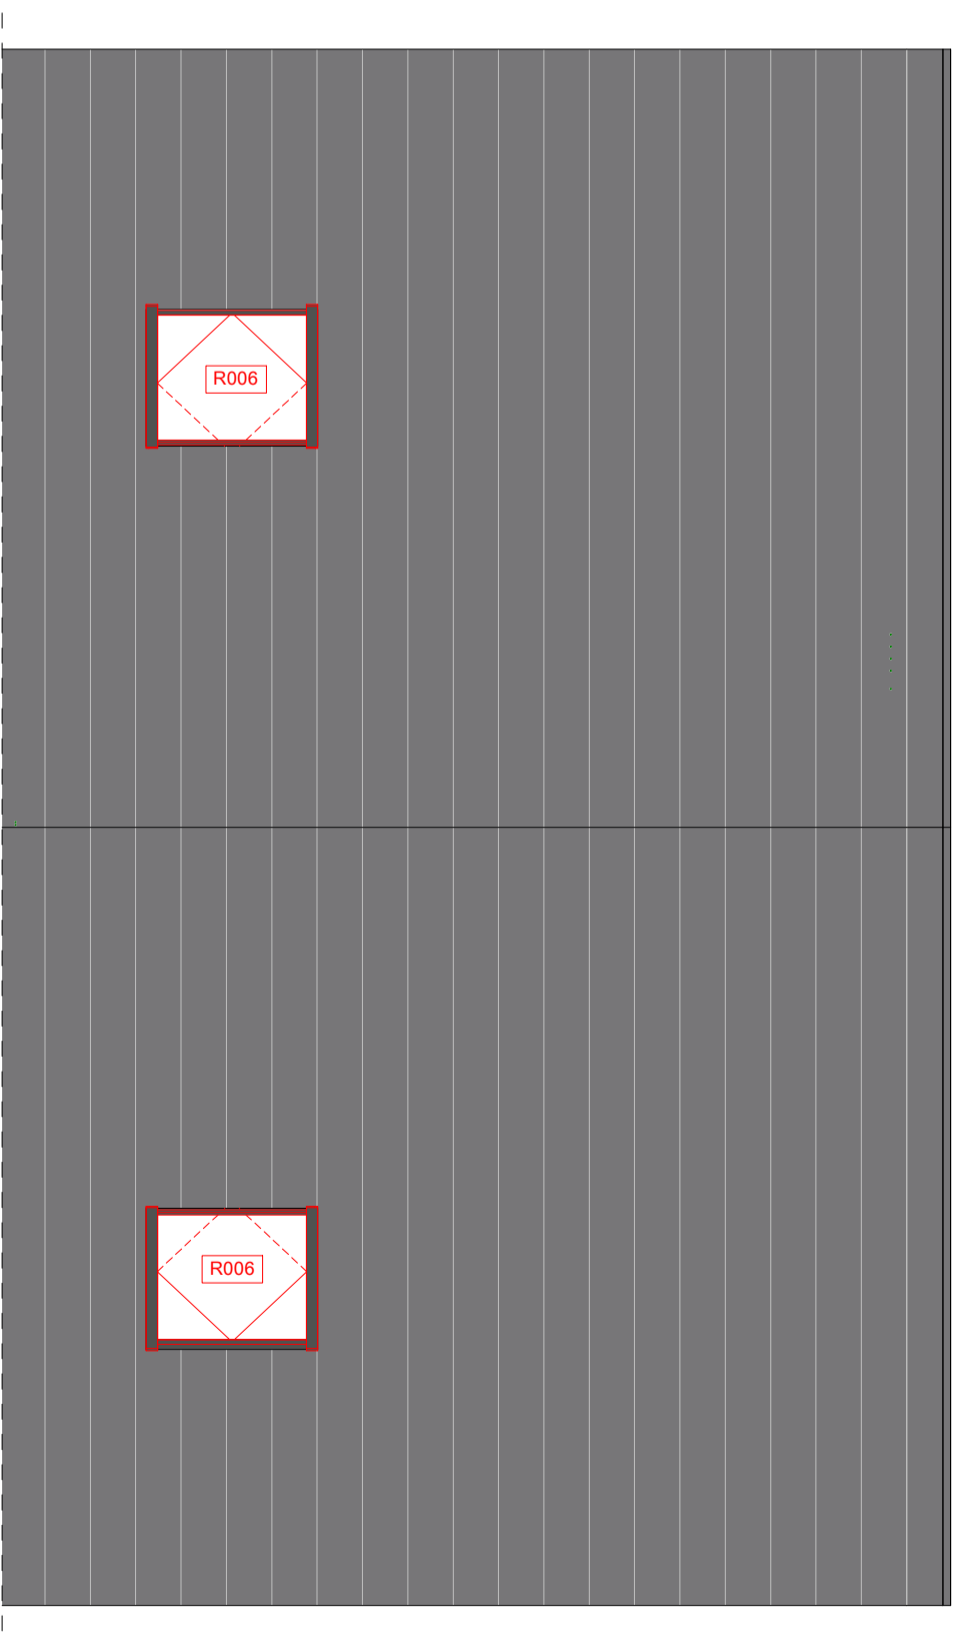

dakaanzicht
1 : 50

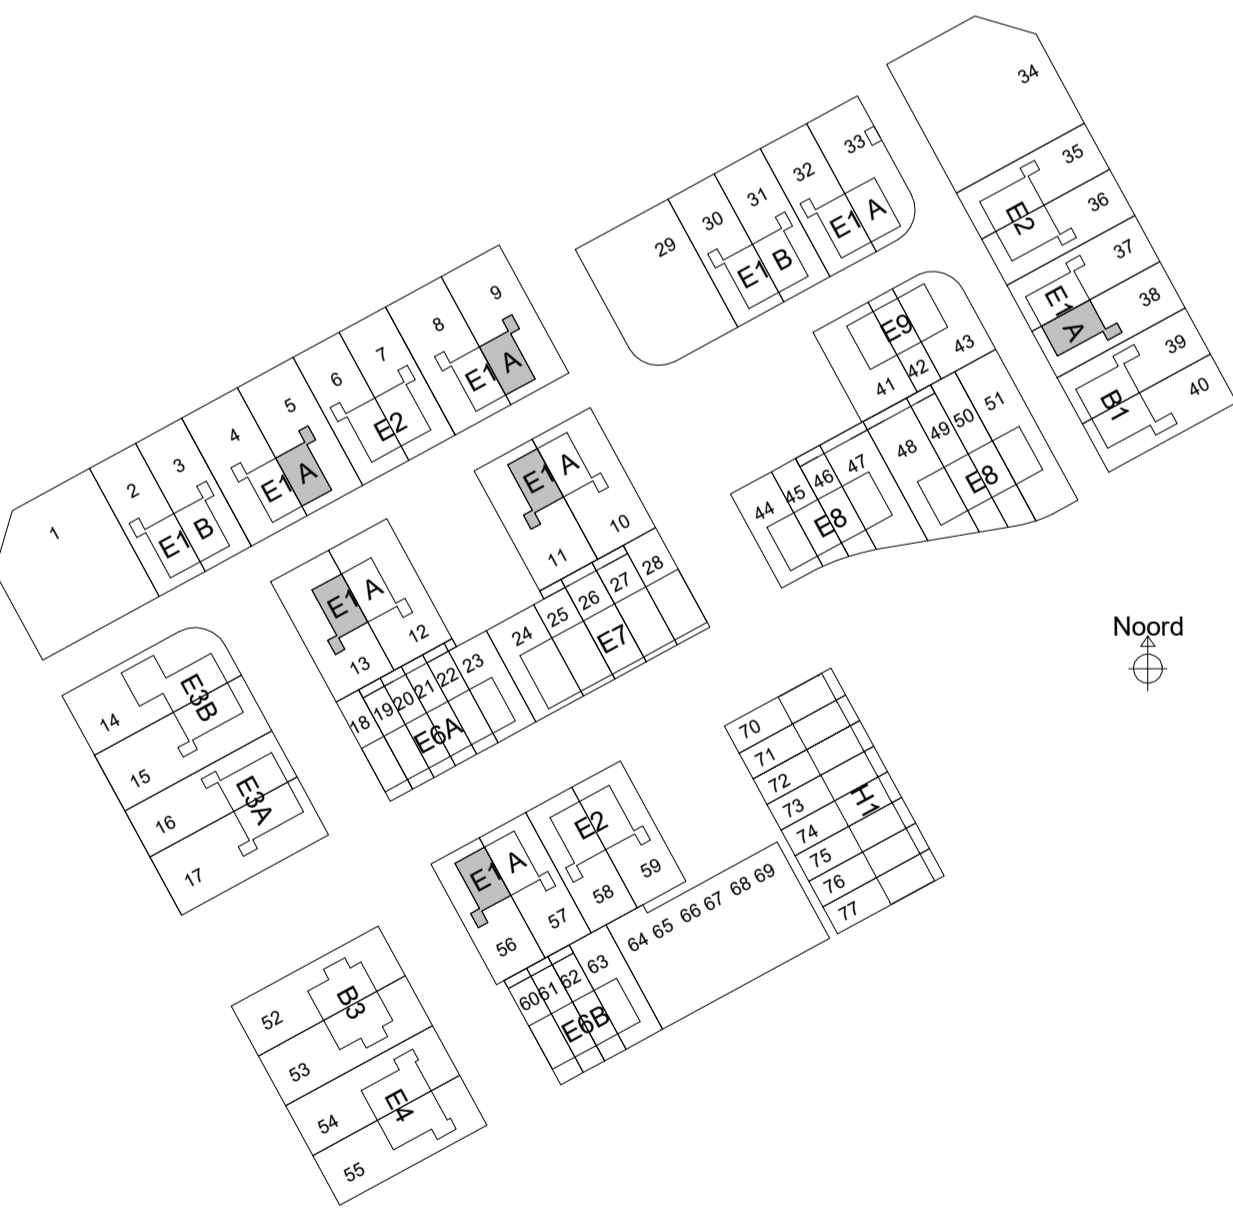

sacn

Sacn bv
Burg. Reelingsweg 28
8021 EW Zwolle
T 0921 421400
E info@sacn.nl
I www.sacn.nl

Renvooi

	metselwerk		Wt+Vd		opstelplaats wasmachine/wasdroger		zonnepaneel		HWA
	isolatie		WP		WTW		WTW		WTW

opdrachtgever

project

fase

onderwerp

BPD Ontwikkeling BV
Reeve veld 4, Kampen
68 woningen
Verkoop
E1A_optietekening_1

schaal
formaat
datum

status

Definitief

projectnr

40931

bouwnummer

5, 9, 11, 13, 38, 56

