




voorgevel  
1 : 100



rechtergevel  
1 : 100




achtergevel  
1 : 100

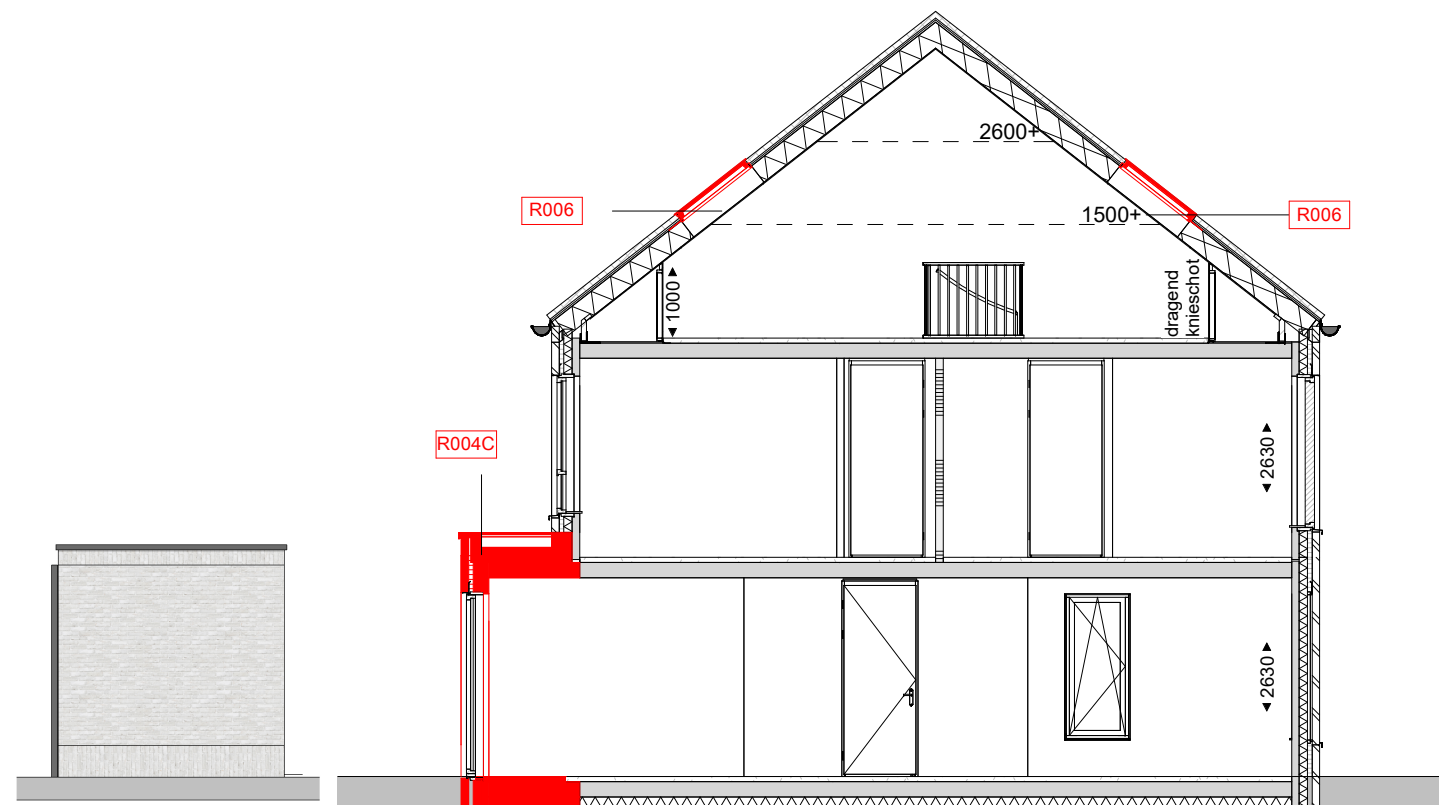


Doorsnede  
1 : 100

Legenda


- R004C Uitbreiding woonkamer 1.2m
- R006 Dakraam afmeting ca. 114x118cm (bvh)
- R009 Dubbele opstaande deuren
- R009B Dubbele opstaande deuren 440mm breder
- R010 Schuifpui
- R010B Schuifpui 440mm breder

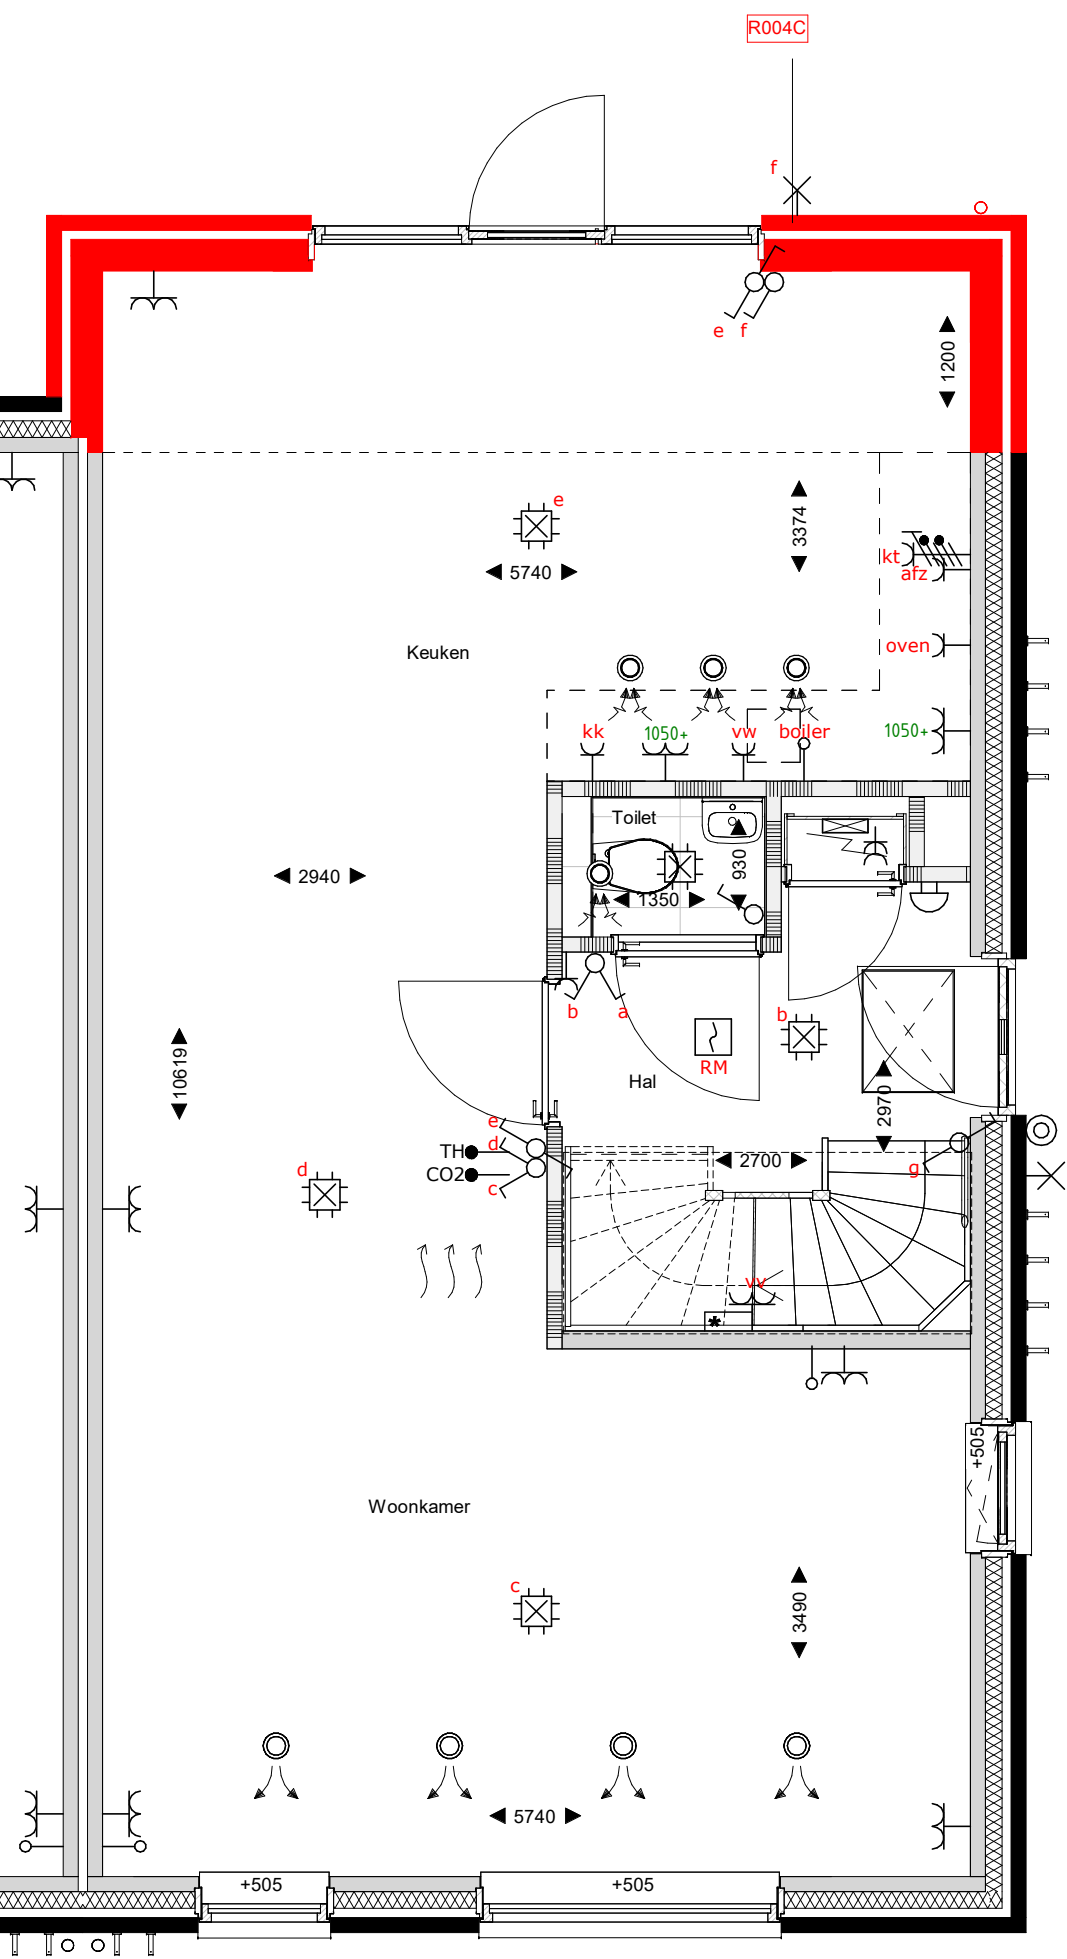

begane grond  
1 : 50

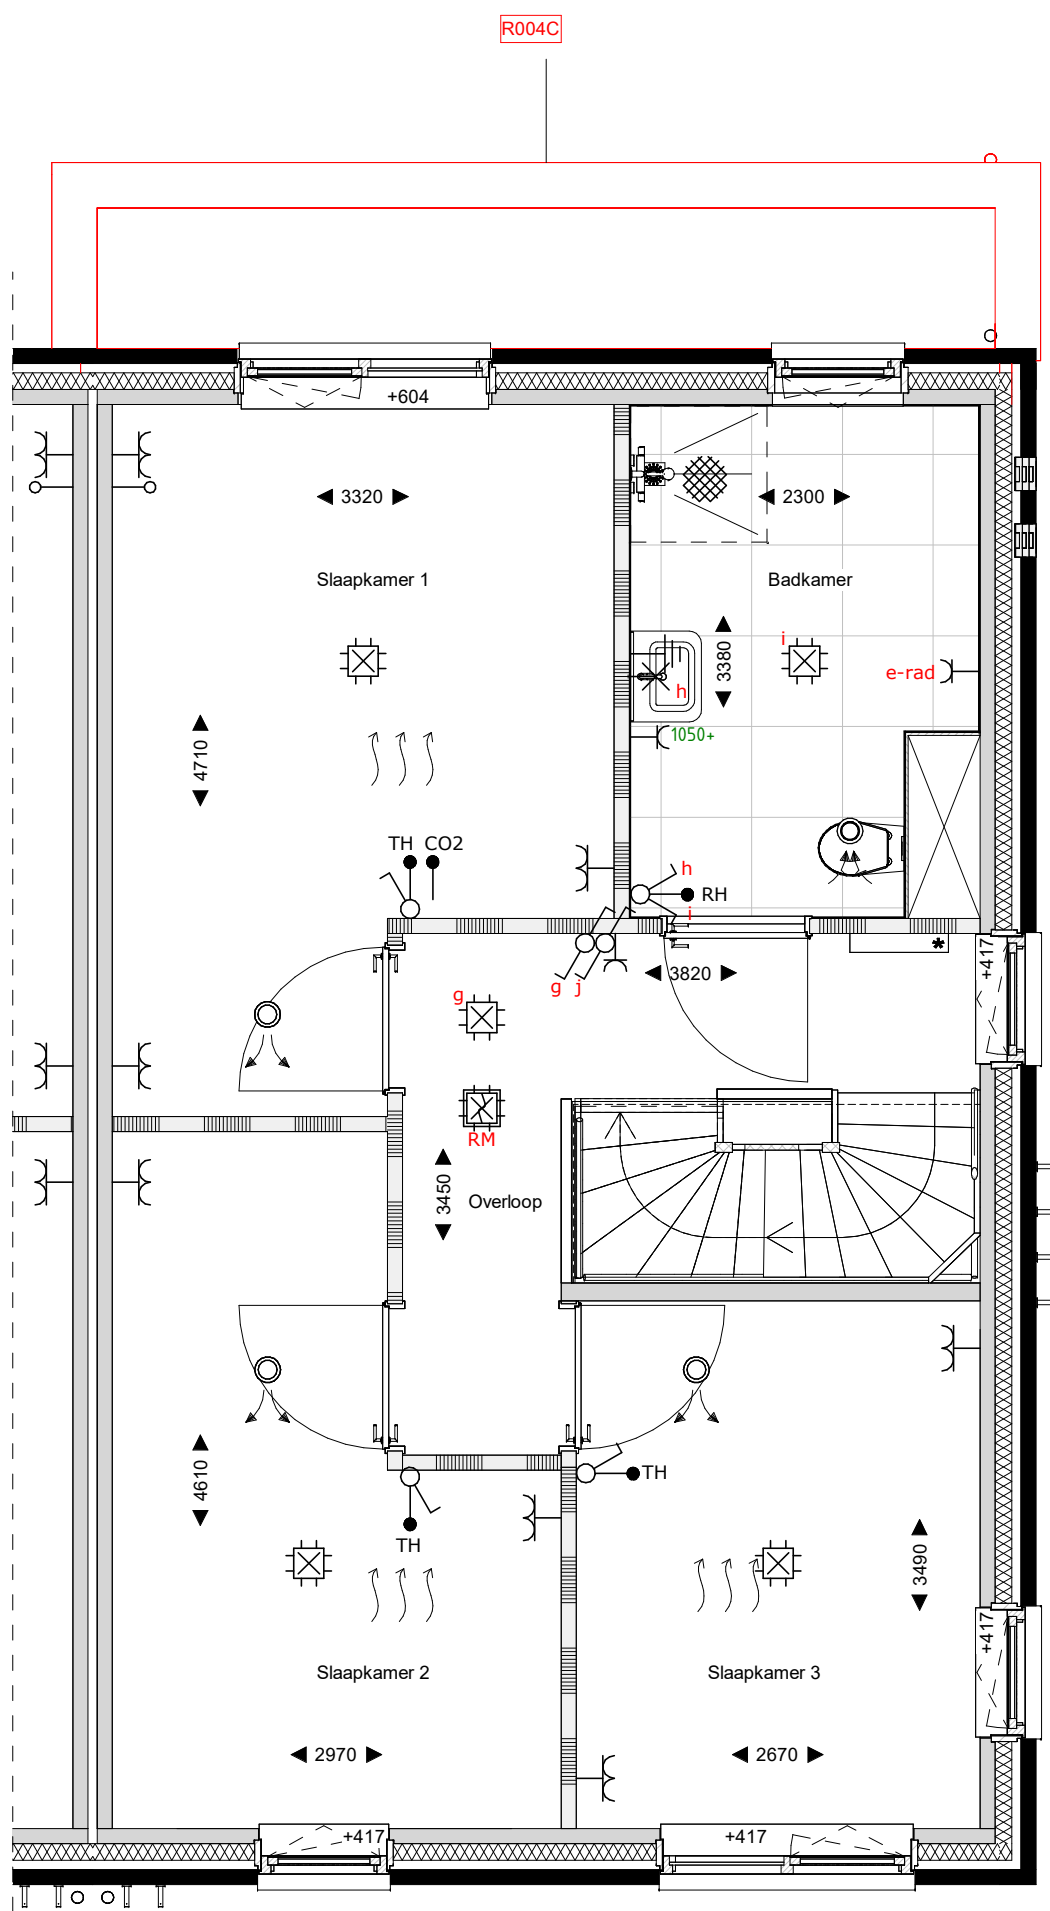



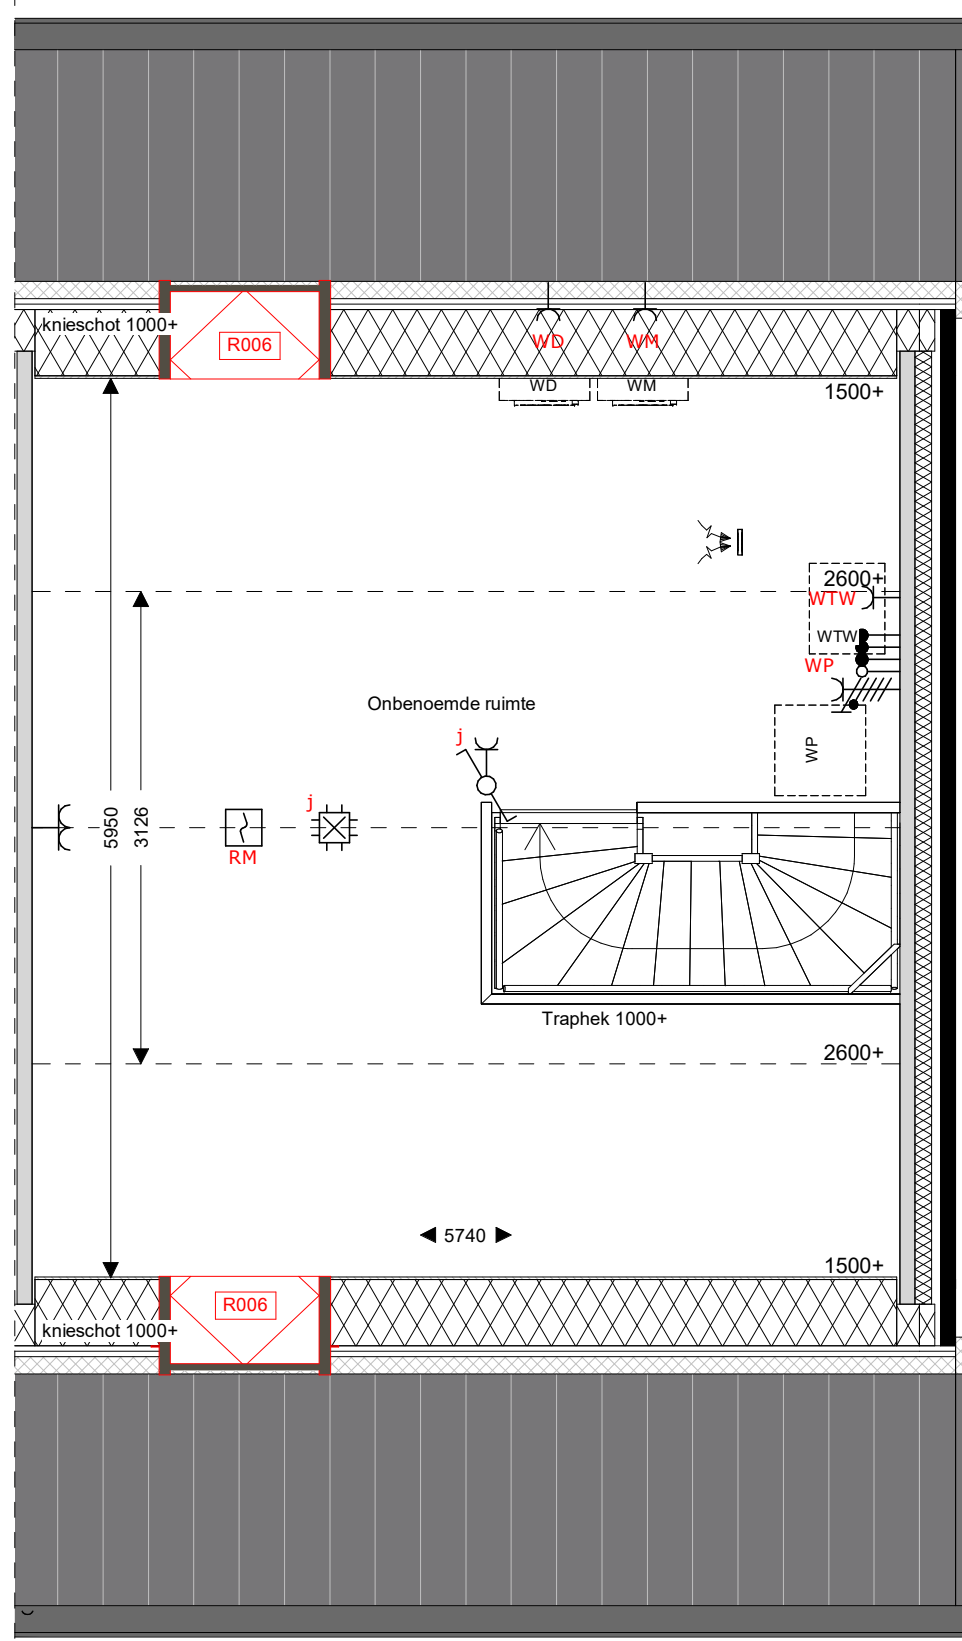




 















eerste verdieping  
1 : 50



tweede verdieping  
1 : 50

Ei kunnen geen rechten worden ontleend aan de volgende op deze tekening aanwijzende zaken:  
- Artist impressions en 3D weergaves  
- Situatietekening en inschrijving in openbaar gebied  
- Geweestelijke van eventuele andere op deze tekening aangegeven bebouwing  
- Weergaves van aangegeven bebouwing zoals bouwmassas, etc. zijn aan veranderingen onderhevig  
- PV panelen, definitief aantal PV panelen is afhankelijk van de definitieve BENG berekeningen. Indicatieve situering van de PV panelen is weergegeven op deze tekening  
- Dakopbouw, definitieve opbouw en afmetingen van de definitieve installaties. Indicatieve situering van de dakopbouw is weergegeven op deze tekening  
- De op de tekening aangegeven afmetingen zijn in millimeters, excl. (wand) afwerkingen en kunnen in de praktijk 1 à 2% afwijken  
- De plaatsnamen zijn qua maatvoering niet geschikt voor opstellen door koper aan dertien

Renvooi

	metselwerk		Wt+WD		opstelplaats wasmachine/wasdroger		zonnepaneel		HWA
	isolatie								overtrenst het behoeve van afwatering van de HWA op eigen terrein bij overgang kavel naar openbaar gebied
	pefab beton wandscheidingswand								
	gasbeton binnenwanden		WP		WTW		Warmtepomp en WTW		veermuurkast
	houten gevel (type B1, B3 en E7)								bevestiging spandraden
	metalstut scheidingwand		meterkast		kozijn Verdi met rooster en achterhout		kruipkub		vloerverwarming
									opbouw verdeler
									50S+
									geplaatst in vensterbank
									indicatie hoogte bovenkant vensterbank






voorgevel  
1 : 100





rechtergevel  
1 : 100



achtergevel  
1 : 100

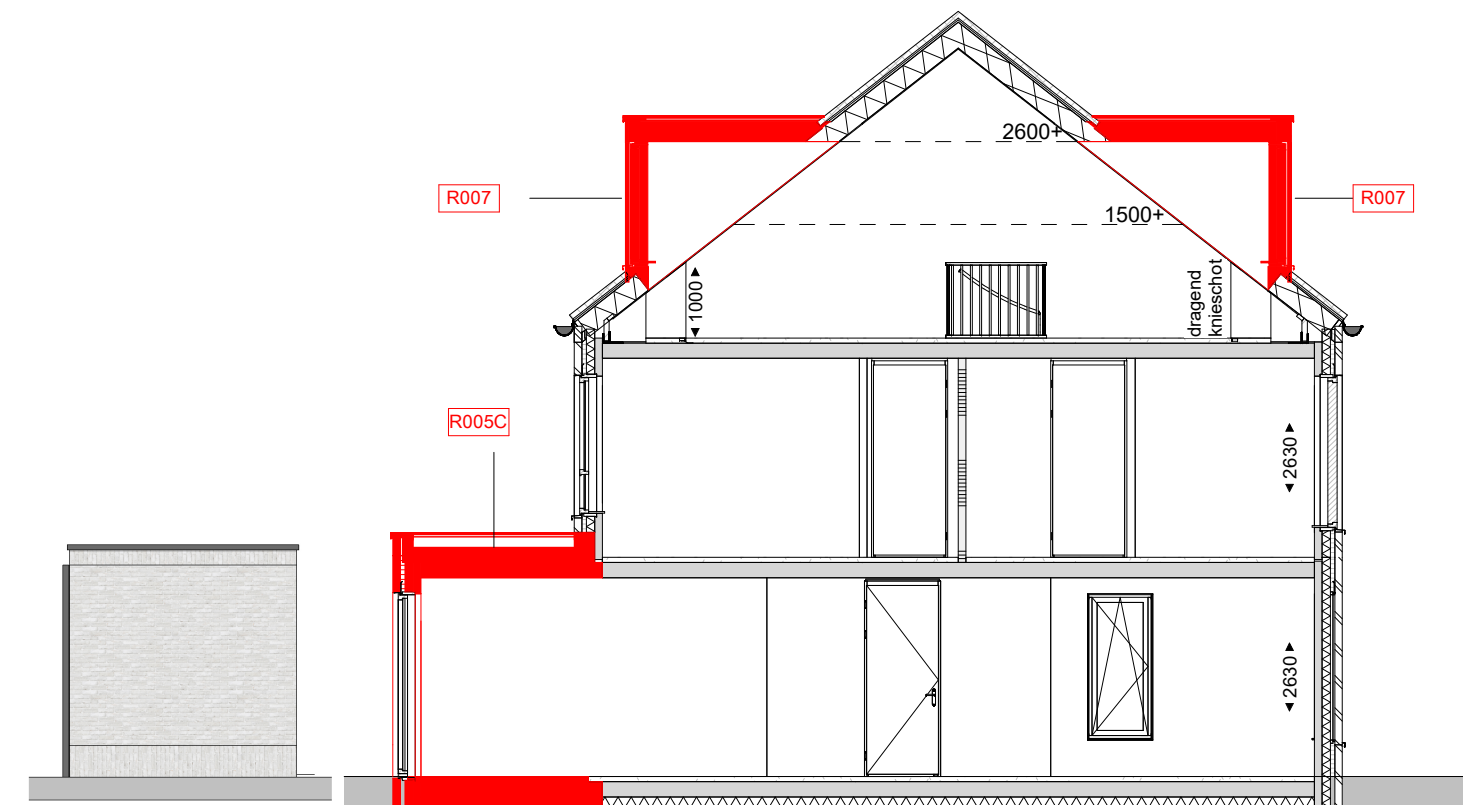


doorsnede  
1 : 100

 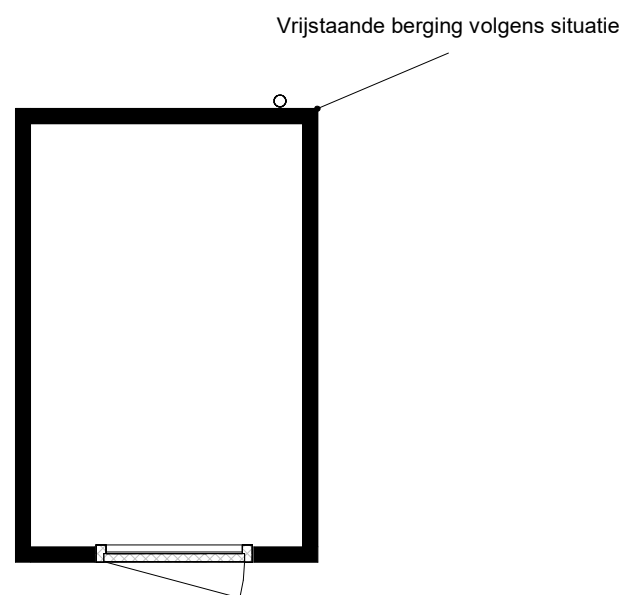


#### Legenda


R005C Uitbreiding woonkamer 2,4m  
R007 Dakkapel voorzijde ca. 220cm breed

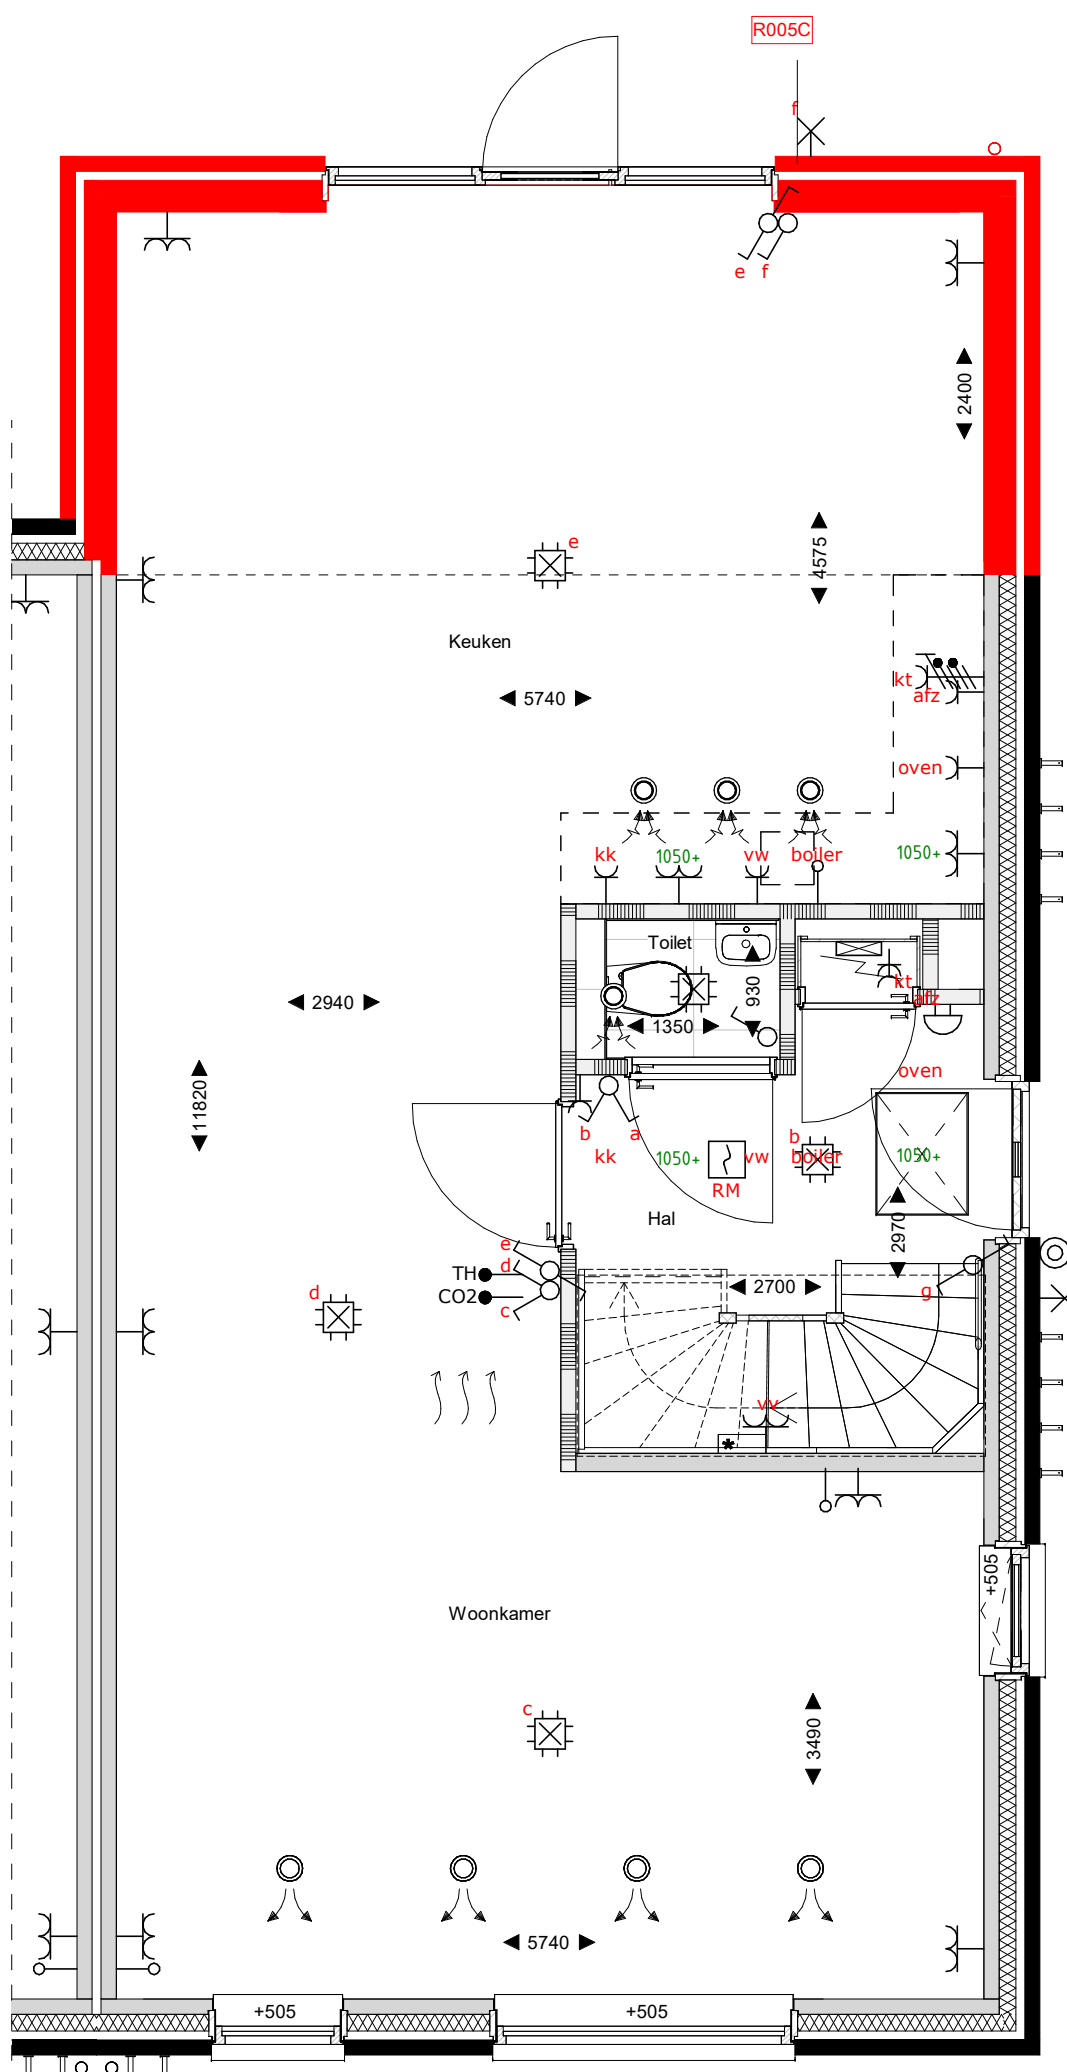


begane grond  
1 : 50

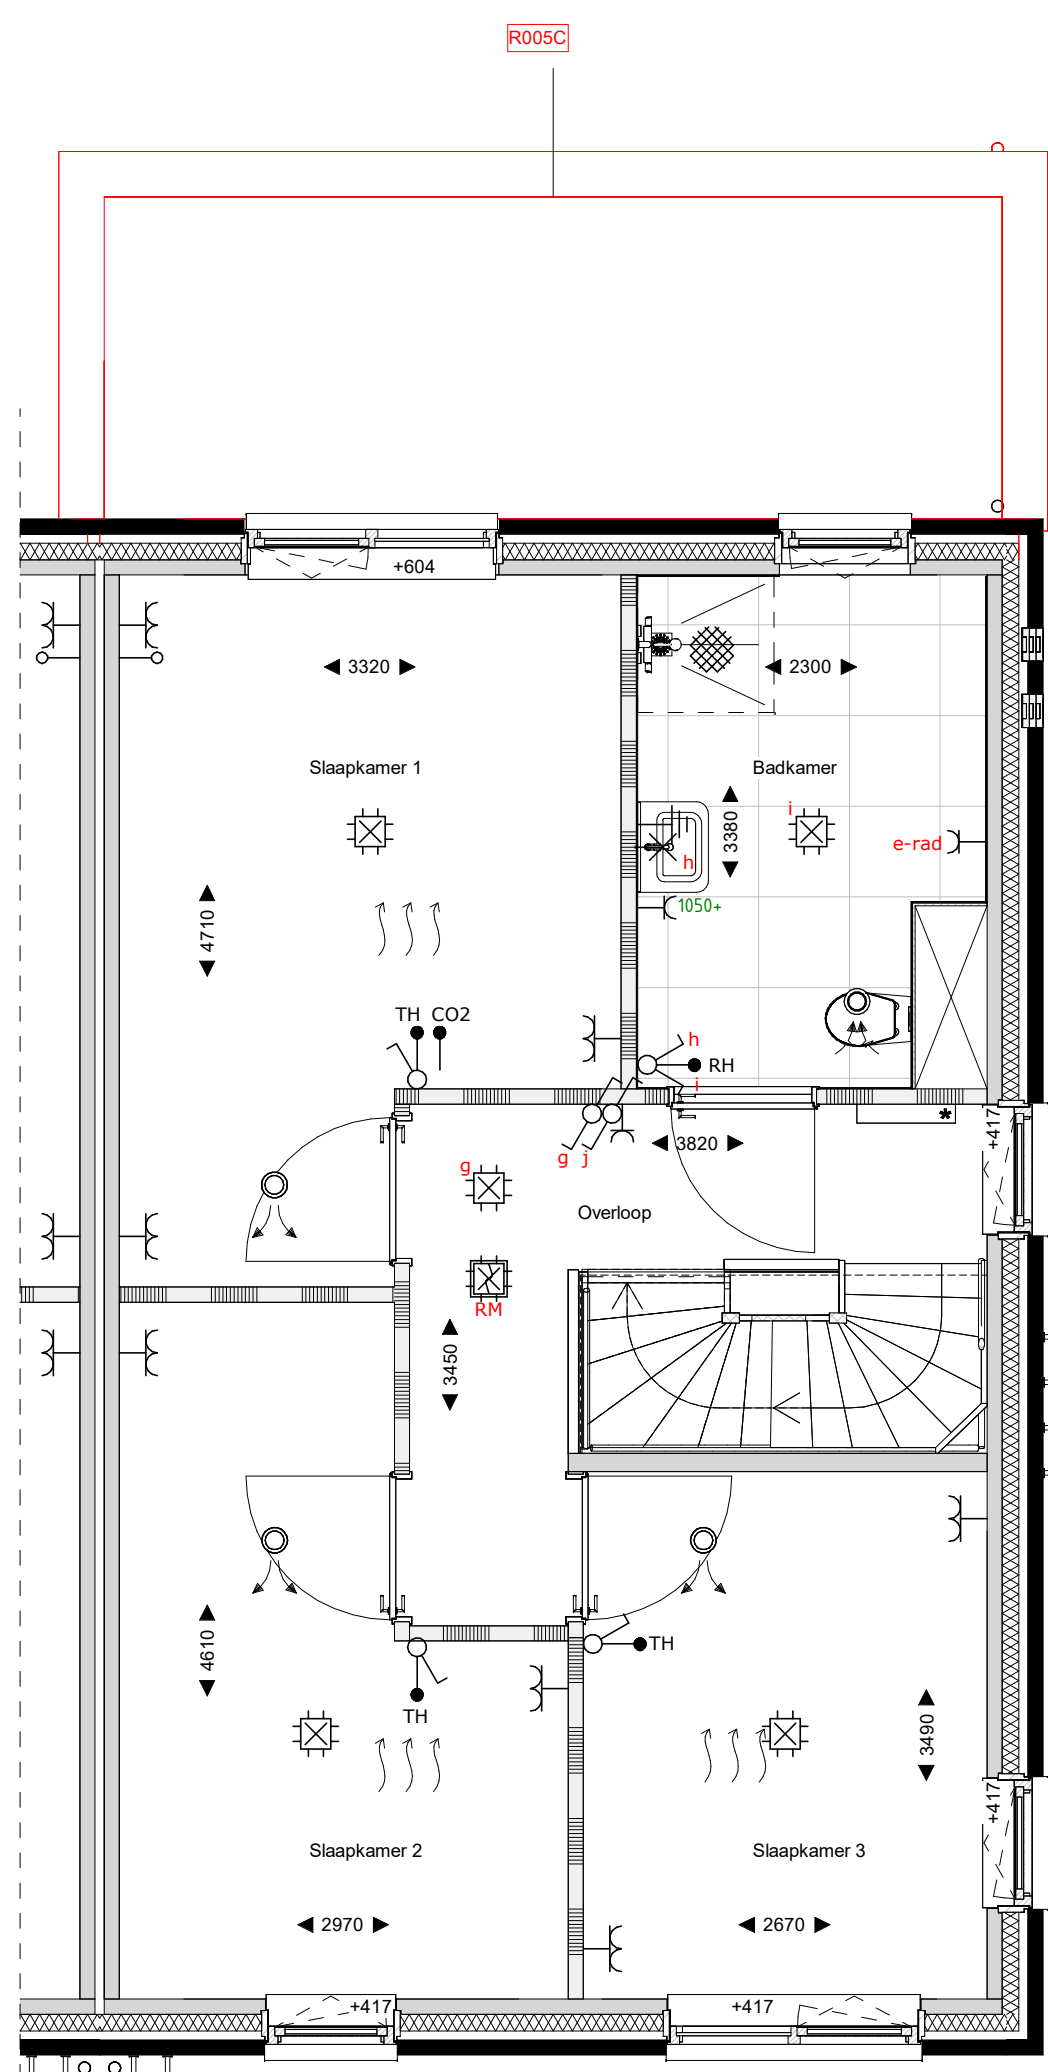


eerste verdieping  
1 : 50

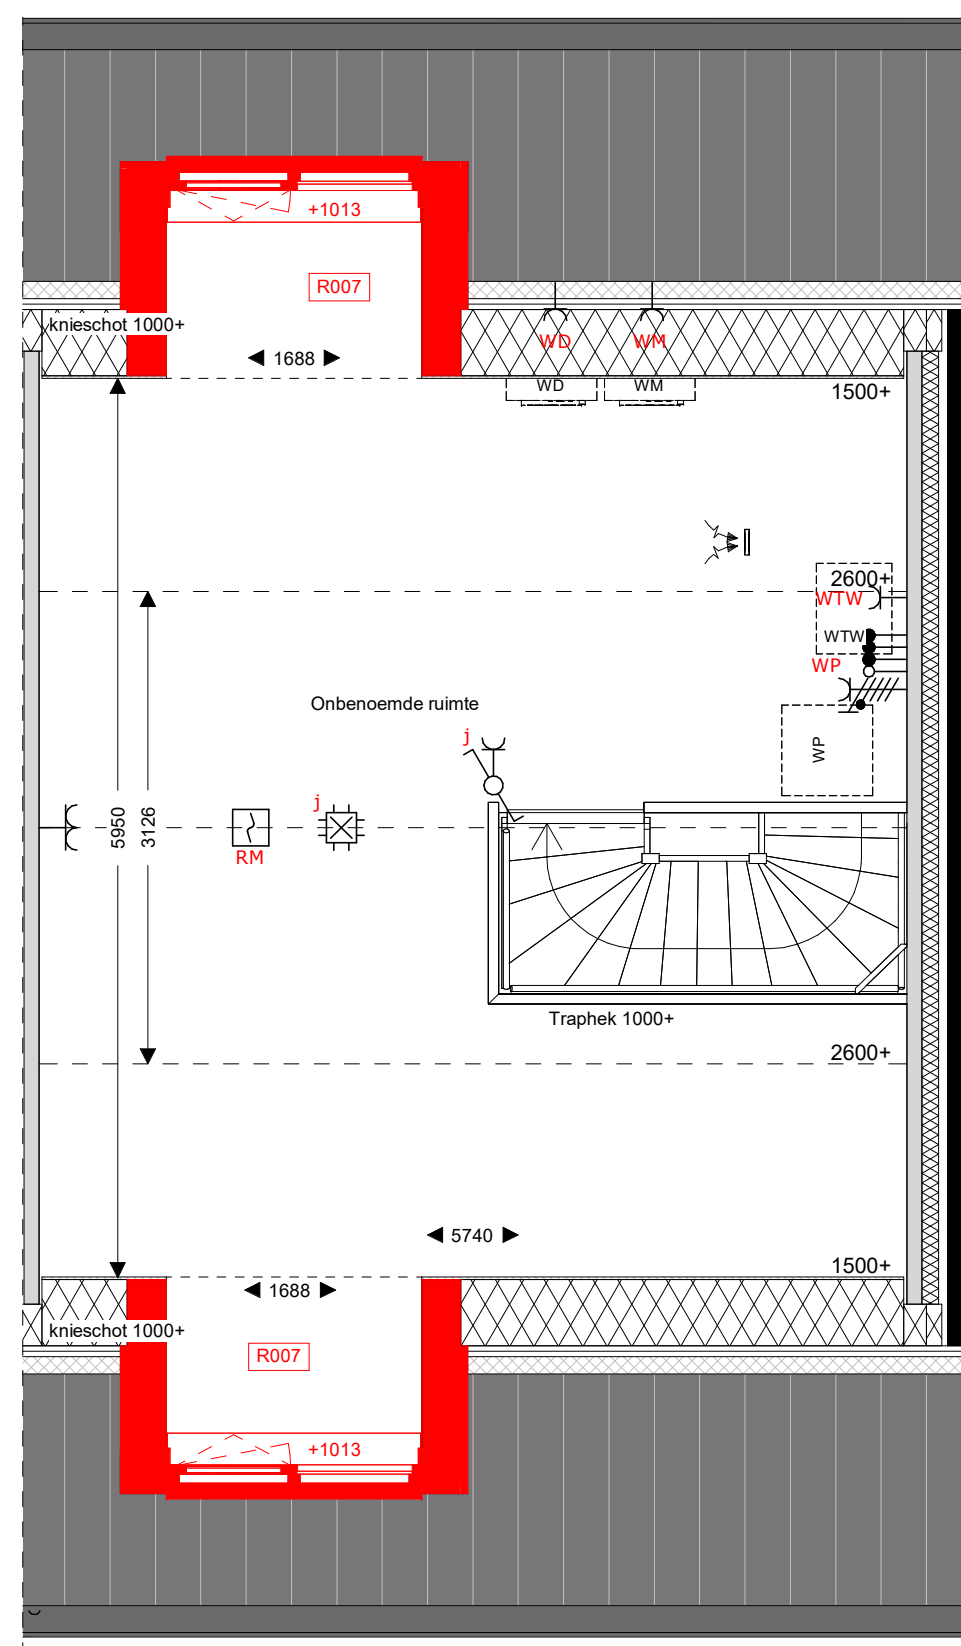

tweede verdieping  
1 : 50

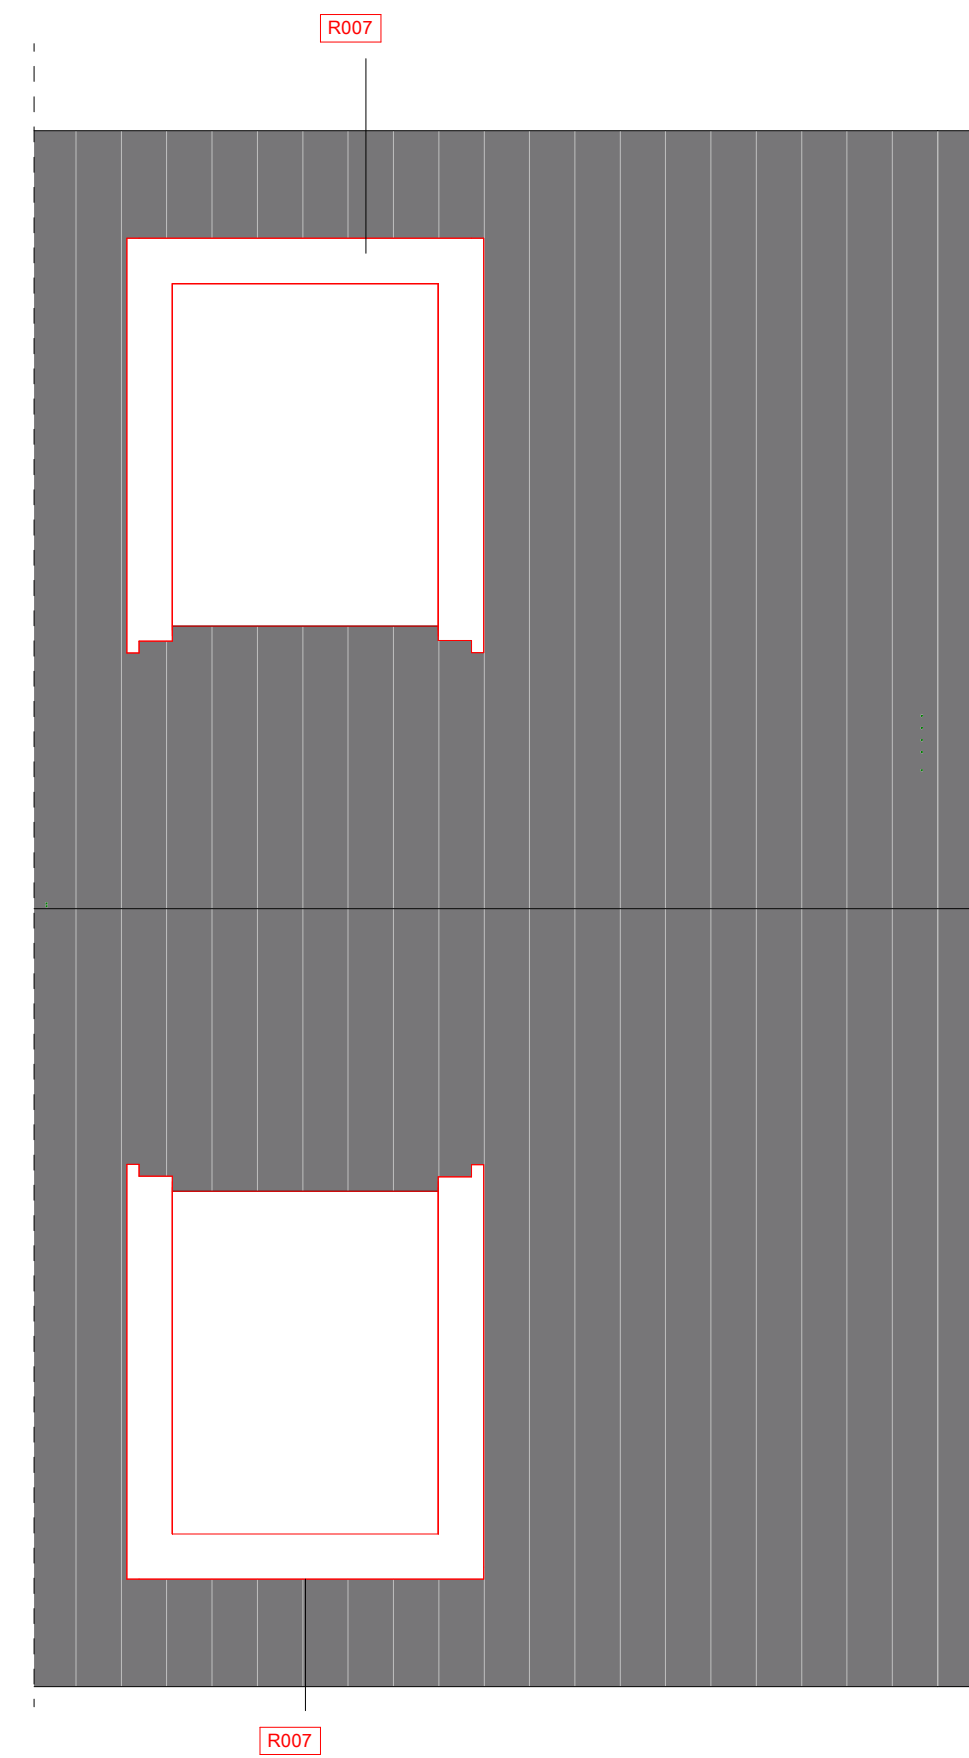

dakaanzicht  
1 : 50

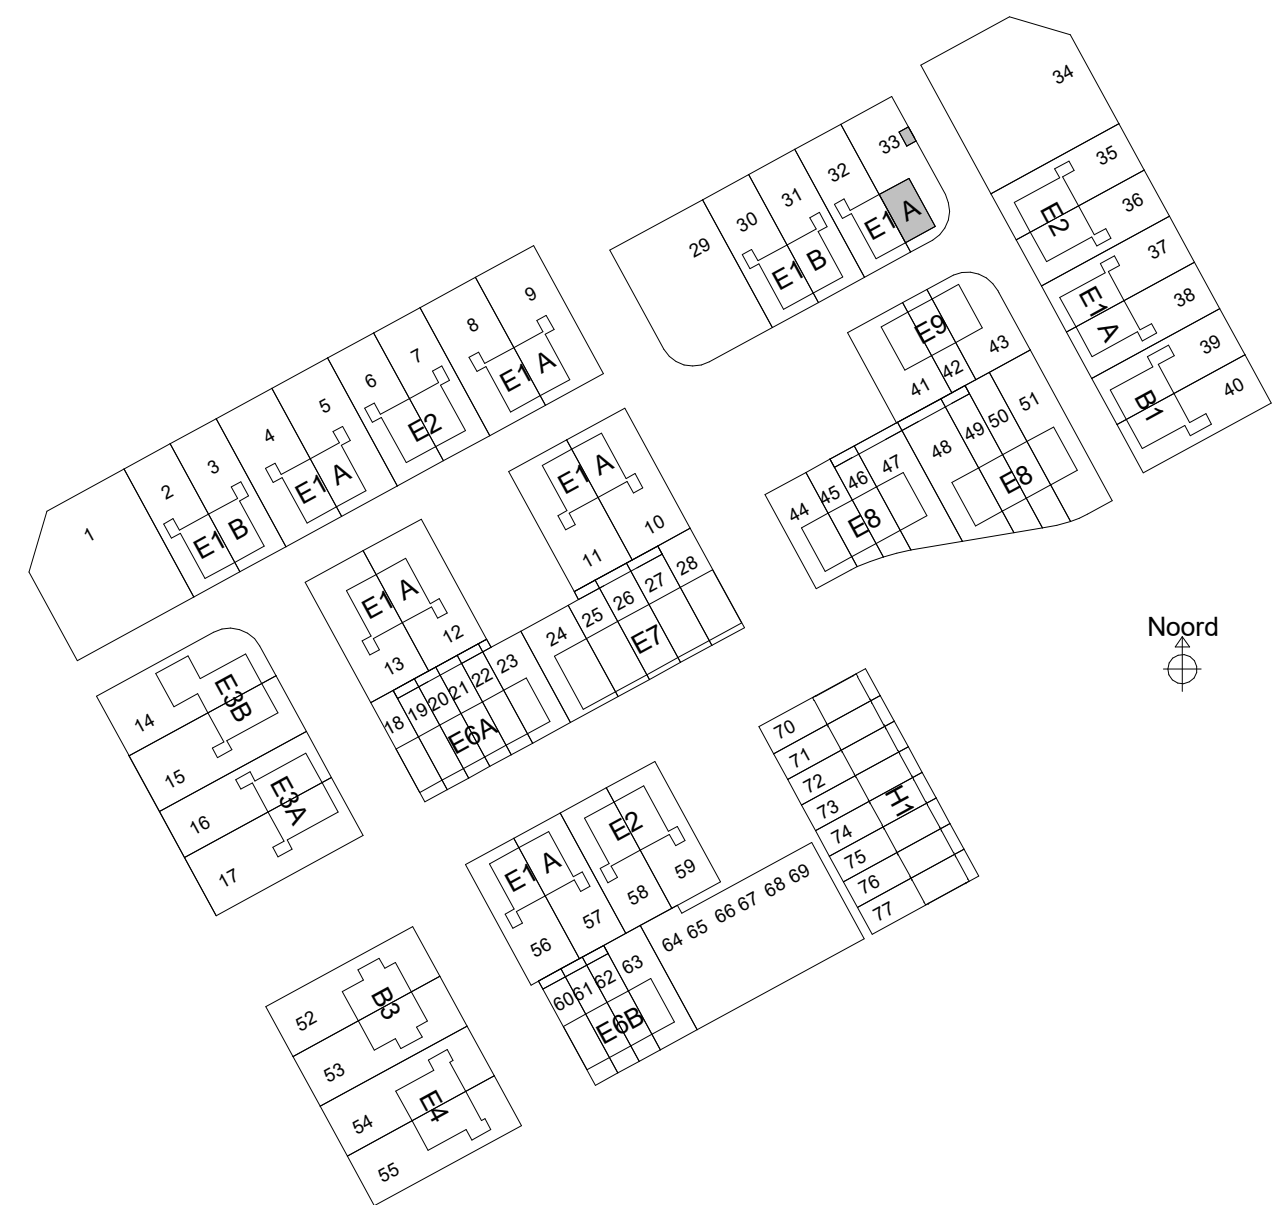

sac  
con

Saccon bv  
Burg. Reijndersweg 28  
8021 EW Zwolle  
T 0522 422140  
E info@saccon.nl  
I www.saccon.nl

#### Renvooi

	metselwerk		Wt+Vd		opstelplaats wasmachine/wasdroger		zonnepaneel		HWA
	isolatie		WP		WTW		WTW		WTW

opdrachtgever  
project  
fase  
onderwerp

BPD Ontwikkeling BV  
Reeve veld 4, Kampen  
68 woningen  
Verkoop  
E1A\_optietekening\_2

schaal  
formaat  
datum  
status

1:100  
A1  
17-03-2025  
Definitief

projectnr  
bouwnummer

40931  
33