



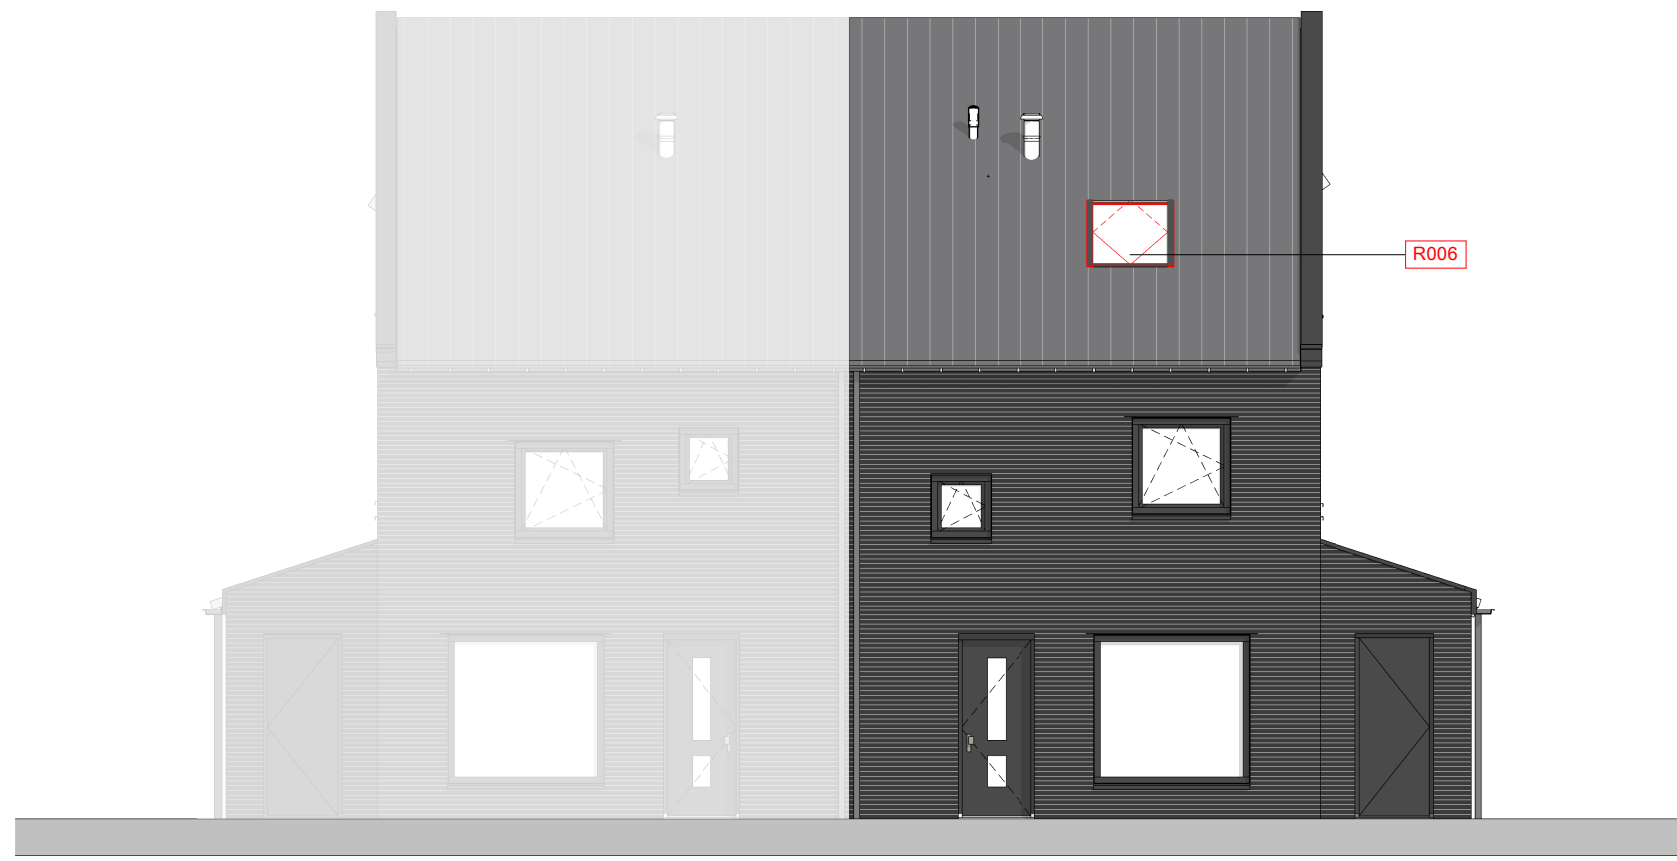


voorgevel
1 : 100

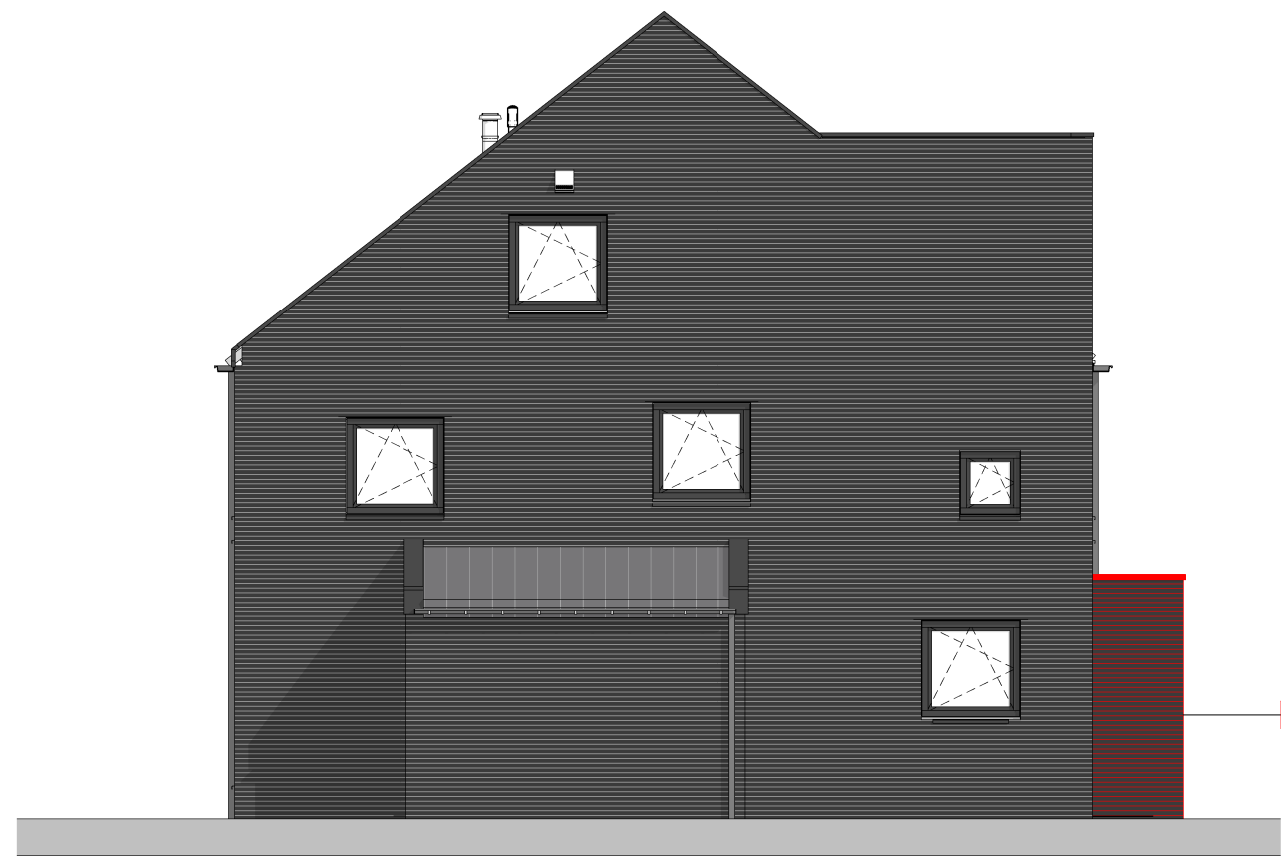


rechtergevel
1 : 100




achtergevel
1 : 100

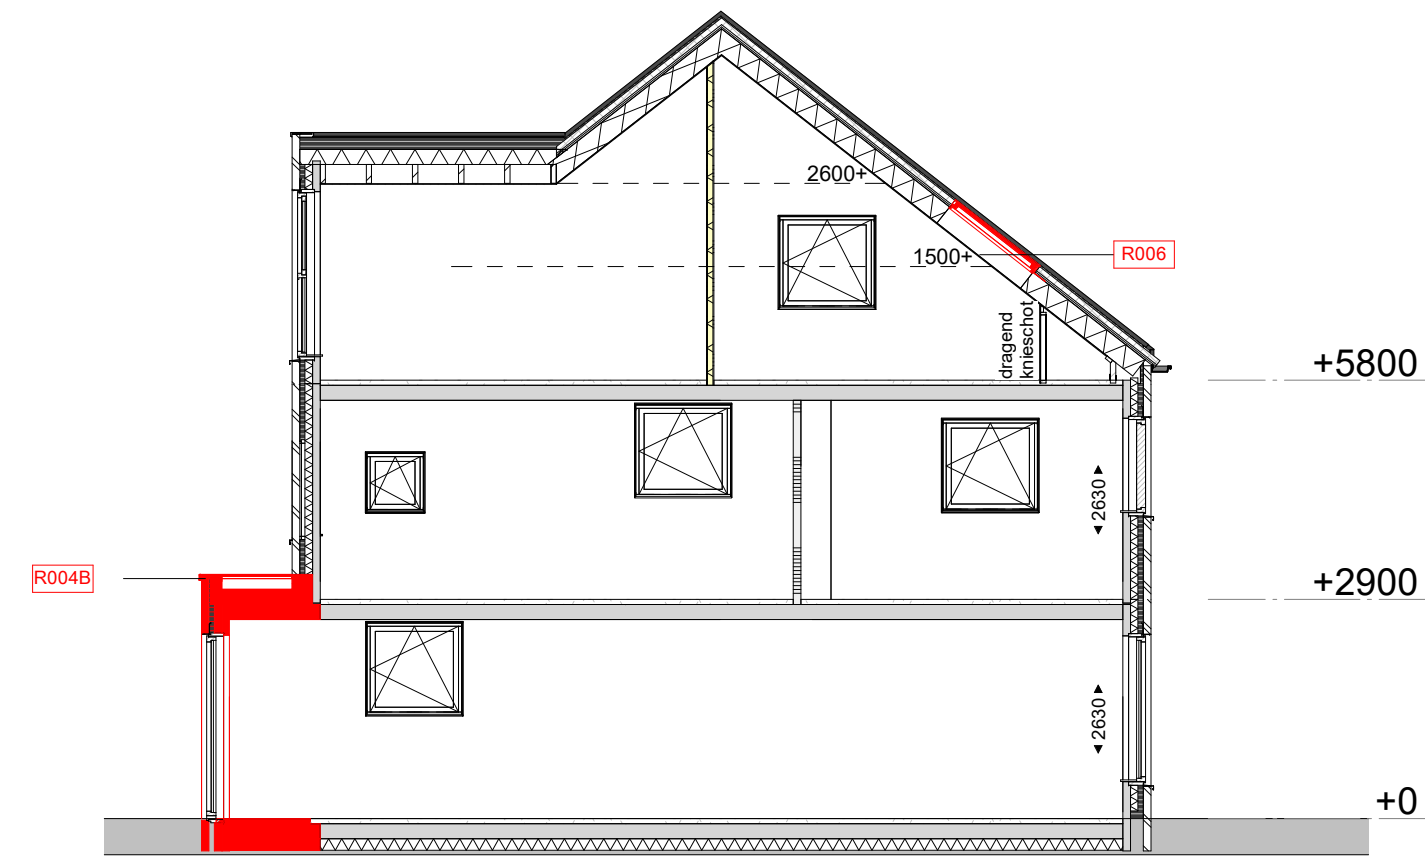


doorsnede
1 : 100

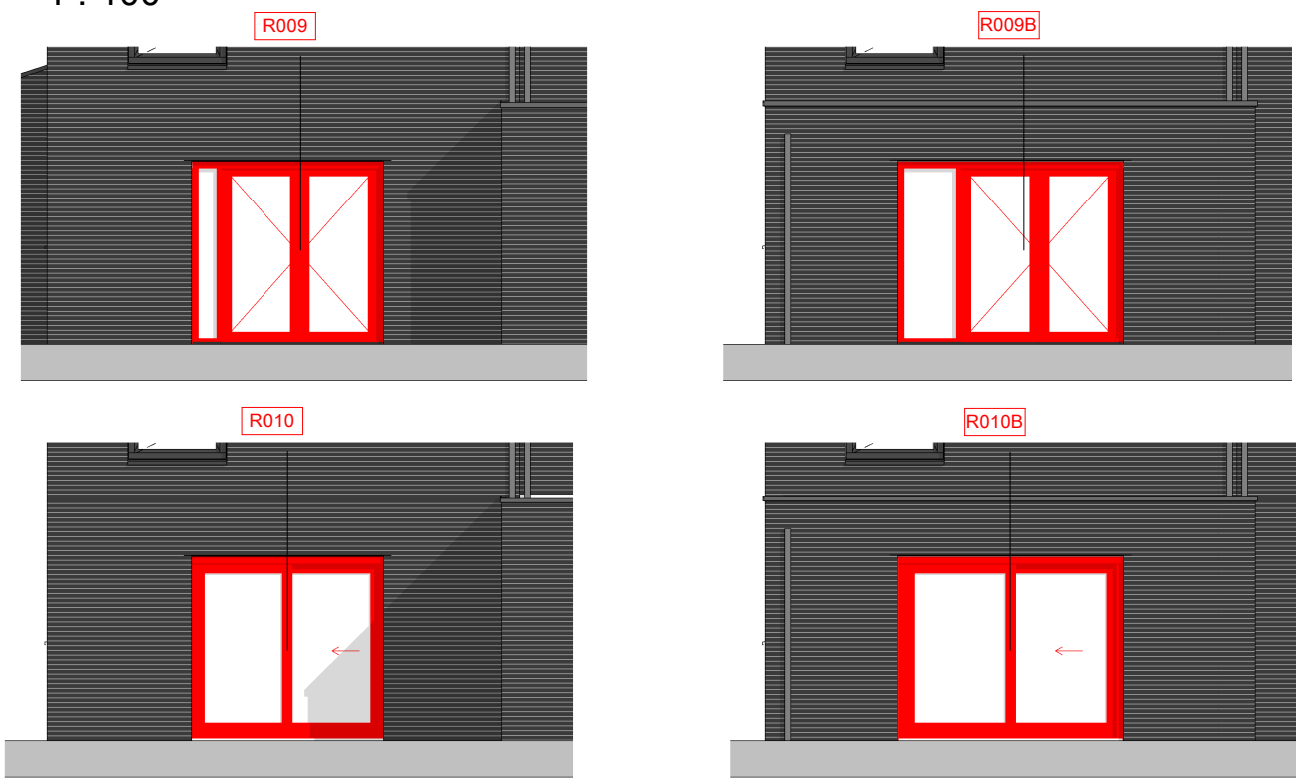


- Legenda
- R003 Trapkast begane grond
 - R004B Uitbreiding woonkamer 1.2m
 - R006 Dakraam afmeting ca. 114x118cm (bwh)
 - R009 Dubbele openstaande deuren
 - R009B Dubbele openstaande deuren 440mm breder
 - R010 Schuifpui
 - R010B Schuifpui 440mm breder

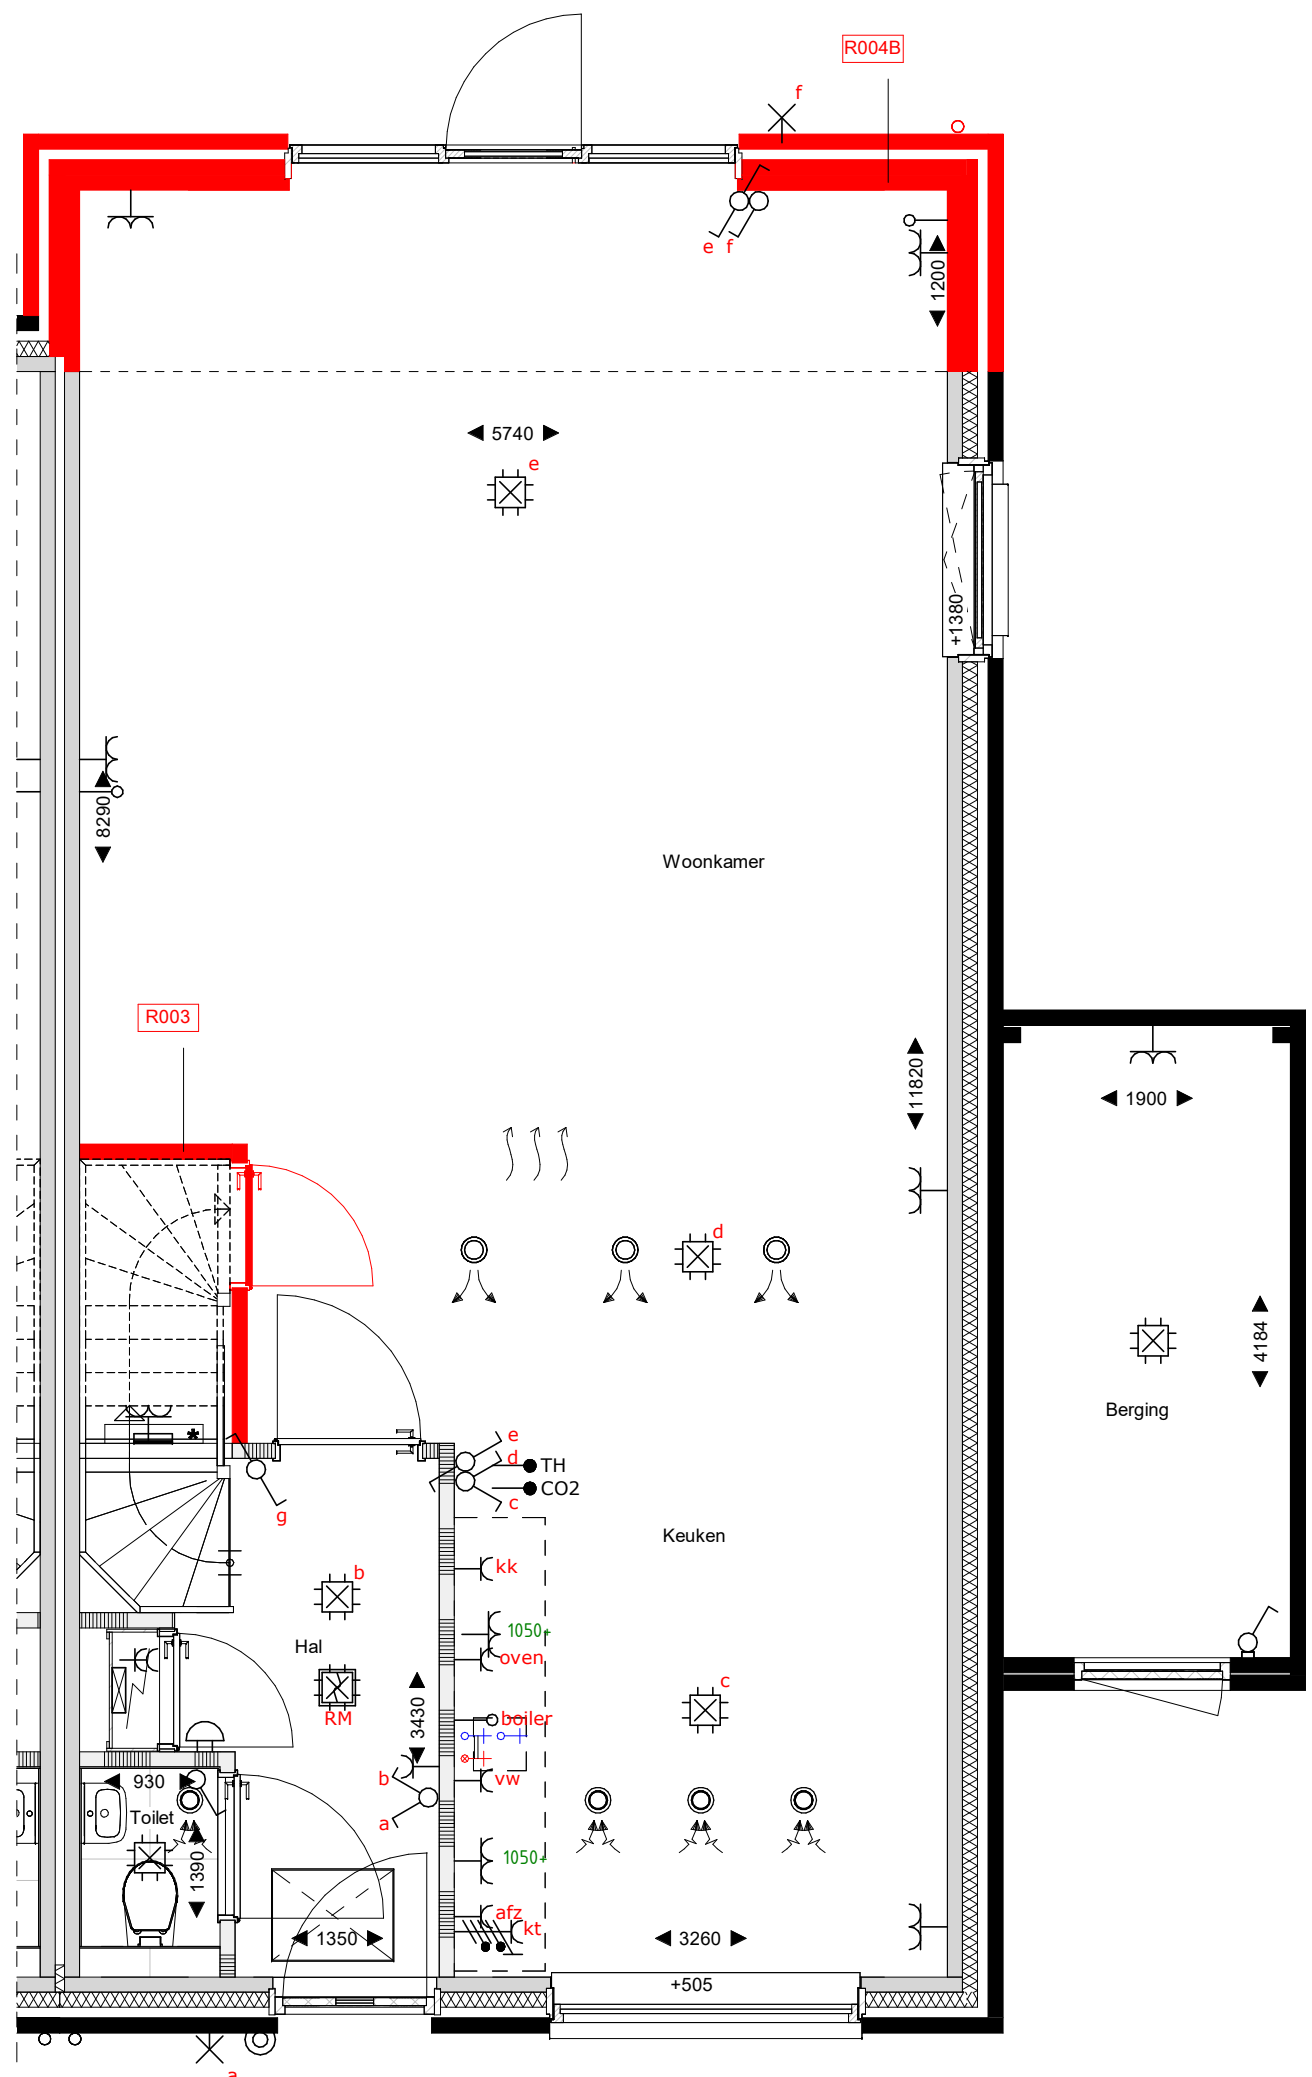

begane grond
1 : 50

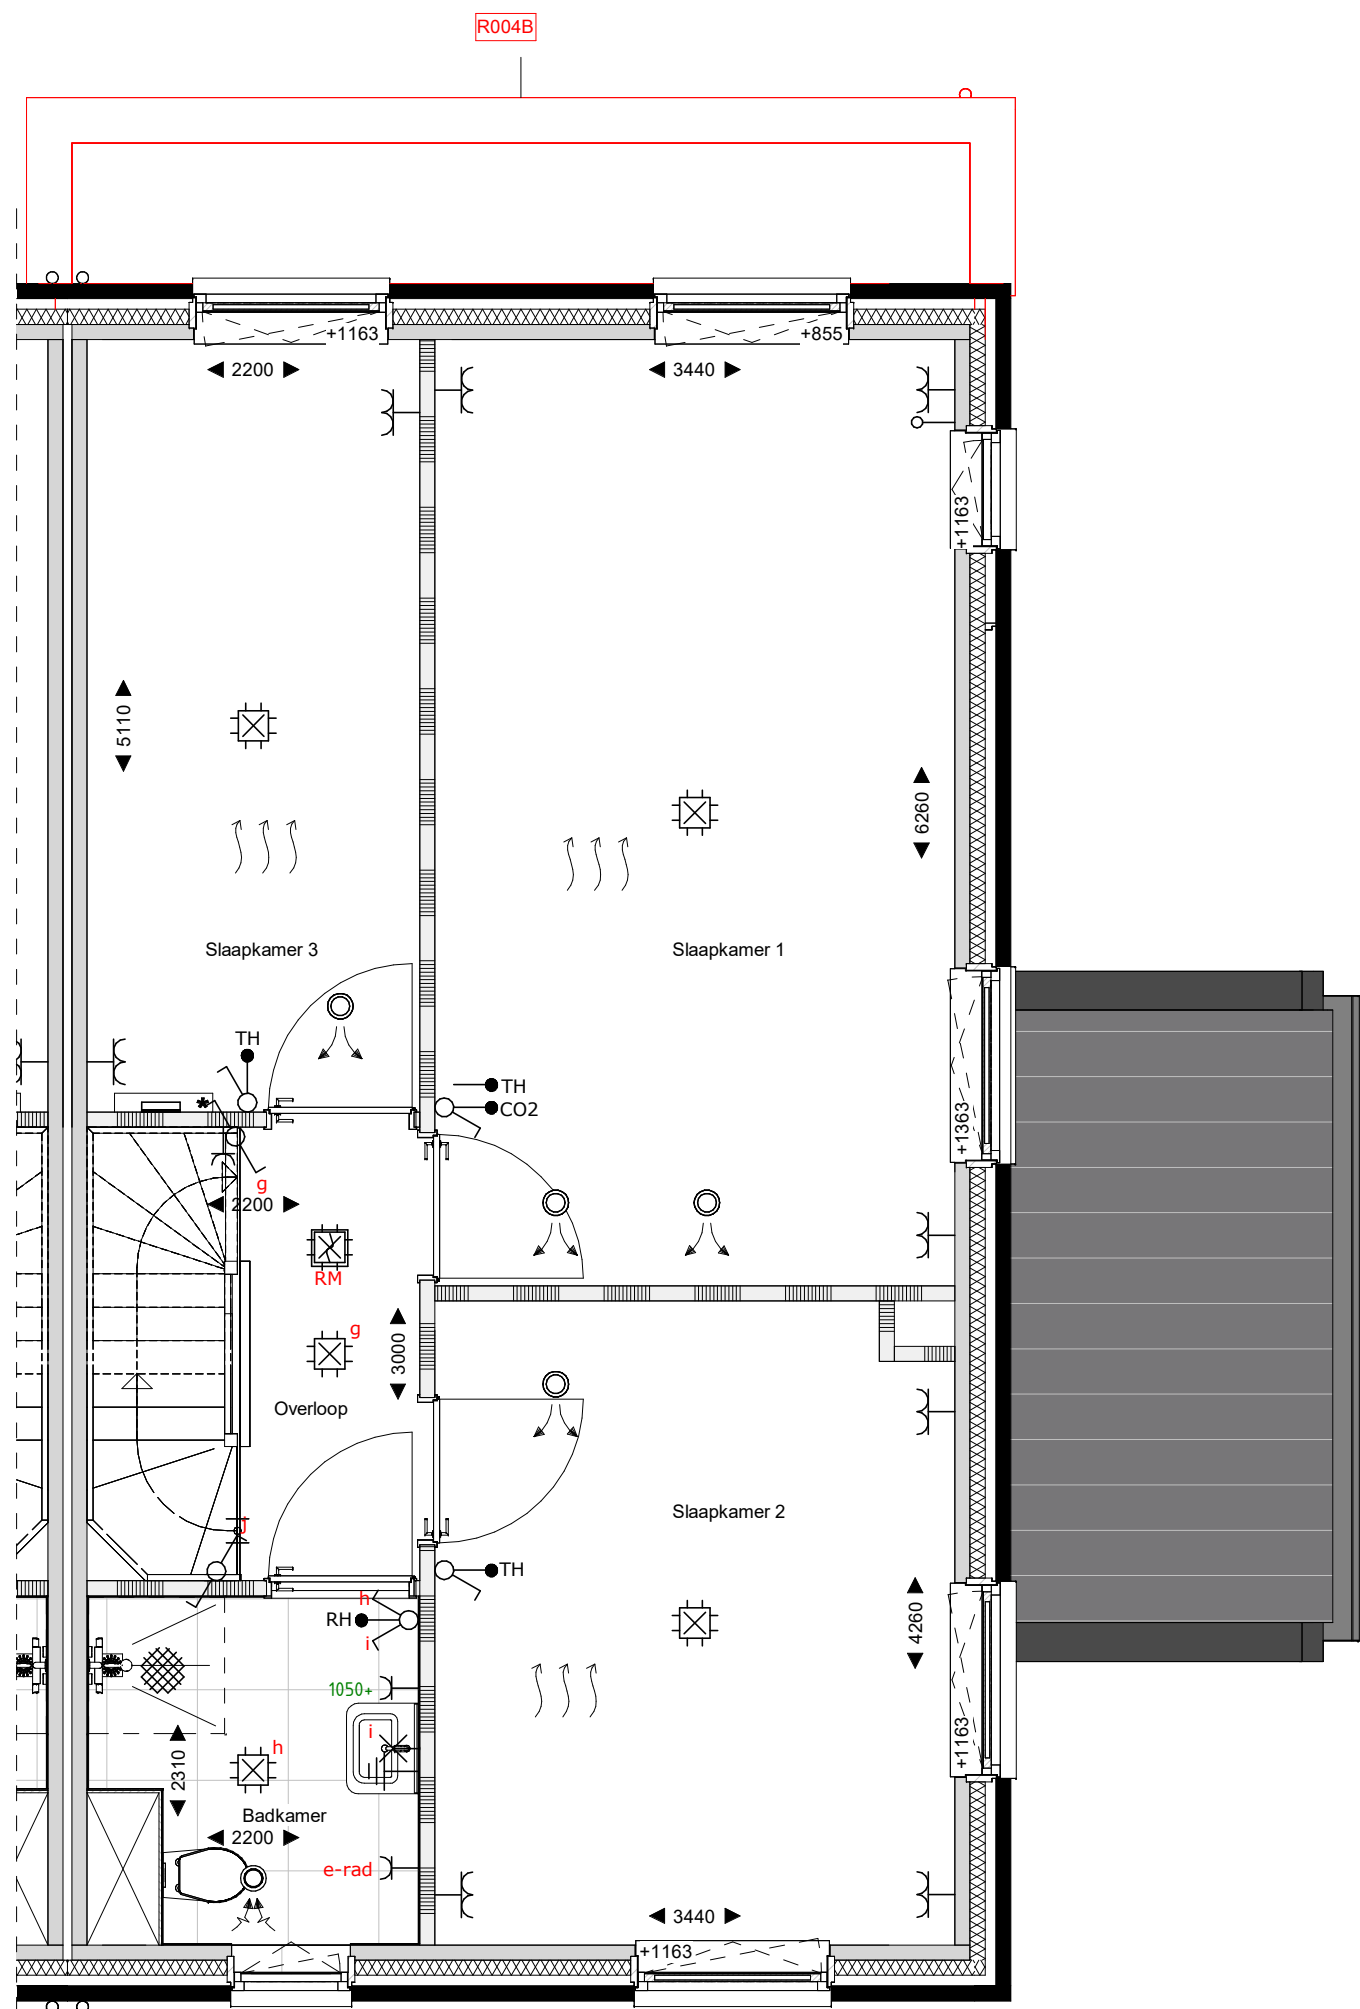


eerste verdieping
1 : 50

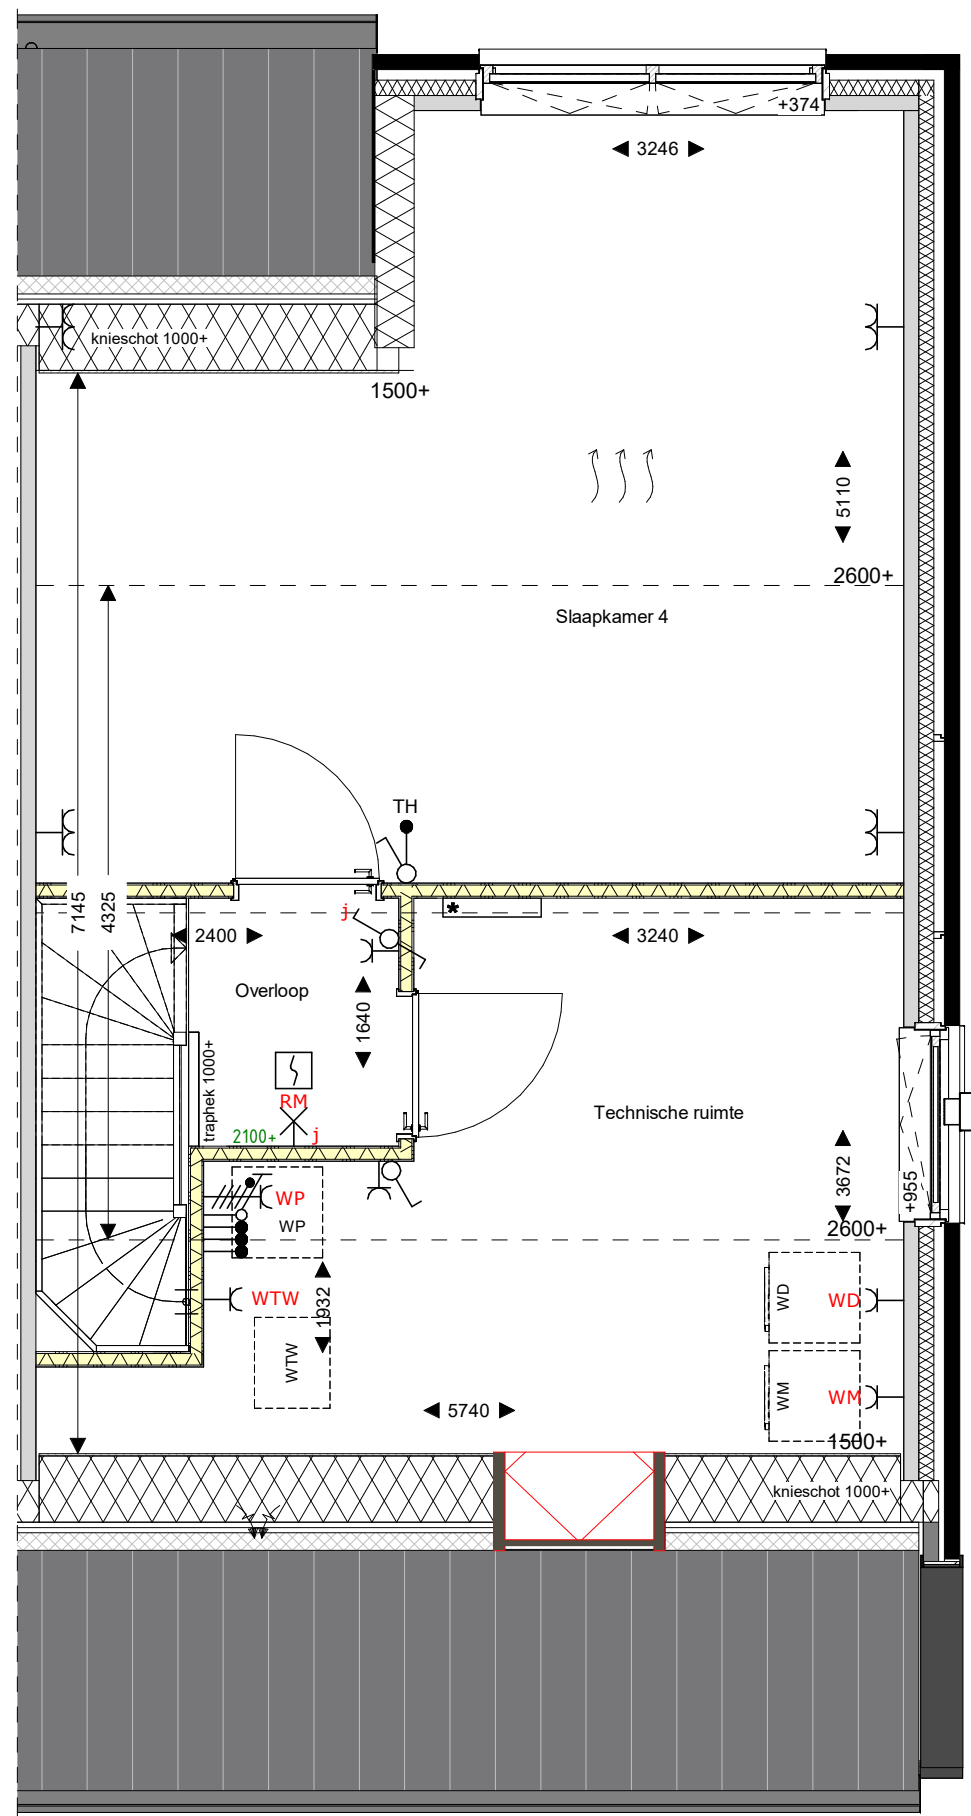

tweede verdieping
1 : 50

Er kunnen geen rechten worden ontleend aan de volgende op deze tekening aanwezige zaken:

- Artist impressions en 3D weergaves
- Situatietekening en inschrijving in openbaar gebied
- Geweelschetsen van eventuele andere op deze tekening aangegeven bebouwing
- Weergaves van aangegeven bebouwing zoals bouwmassas, etc. zijn aan veranderingen onderhevig
- PV panelen, definitief aantal PV panelen is afhankelijk van de definitieve BEHG berekeningen. Indicatieve situering van de PV panelen is weergegeven op deze tekening
- Dakopbouw, definitieve opbouw en afmetingen van de definitieve installaties. Indicatieve situering van de dakopbouw is weergegeven op deze tekening
- De op de tekening aangegeven maten zijn in millimeters, excl. (ruimte) afwijkingen en kunnen in de praktijk 1 à 2% afwijken
- De plaatsnamen zijn qua maatvoering niet geschikt voor opstellen door koper aan derden

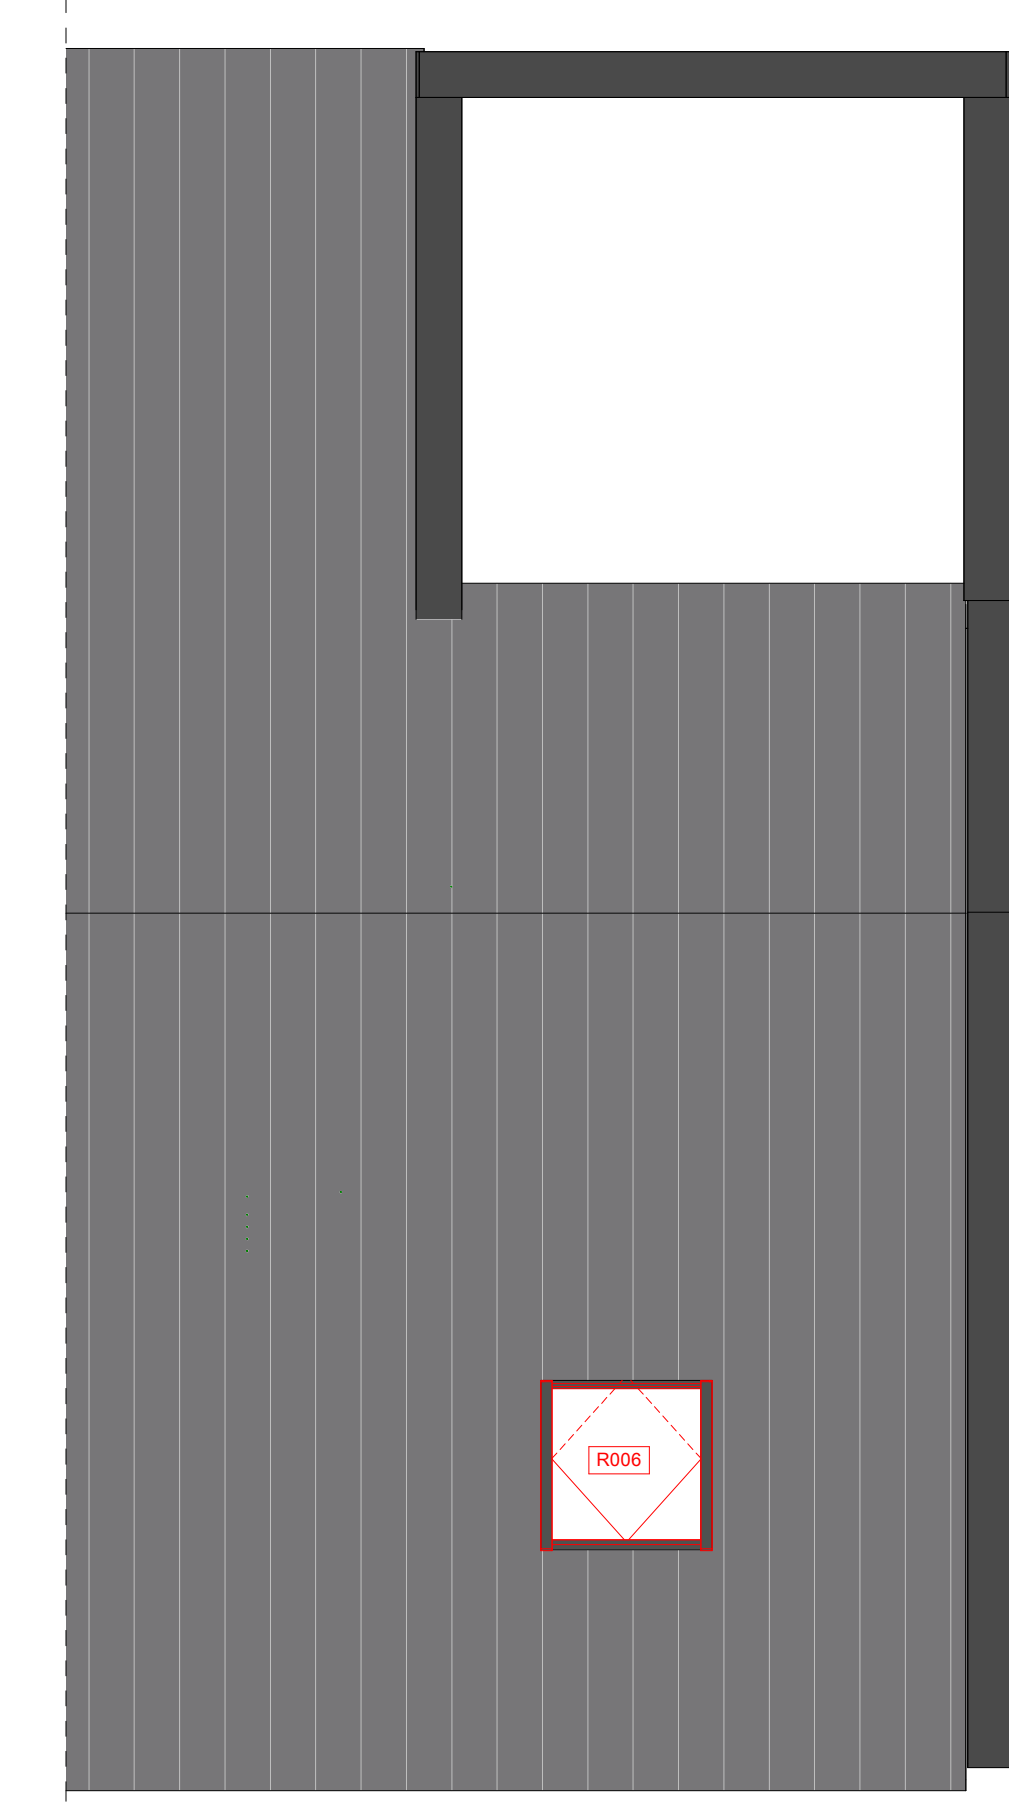


Dakaanzicht
1 : 50

Renvooi		opdrachtgever		project		fase		onderwerp	
metalselwerk	WM+WD	opstelplaats wasmachine/wasdroger	zonnepaneel	HWA	overdort ten behoeve van afwatering van de HWA op eigen terrein ipv overgang kavel naar openbaar gebied	veermuiskast	bevestiging spandraden	voerverwarming	ombouw verdeler
isolate	WP	WWT	Warmtepomp en WTW	meterkast	kozijn Verdi met rooster en achterhout	krupluk	geplaat in vensterbank	indicatie hoogte bovenkant vensterbank	
prefab beton									
wandscheidingswand									
gasbeton binnenwanden									
houten gevel (type B1, B3 en E7)									
metakud scheidingwand									


BPD Ontwikkeling BV
Reeve veld 4, Kampen
68 woningen
Verkoop
B3_optietekening_1

schaal 1:100
formaat A1
datum 17-07-2025
status Definitief
projectnr 40931
bouwnummer 52

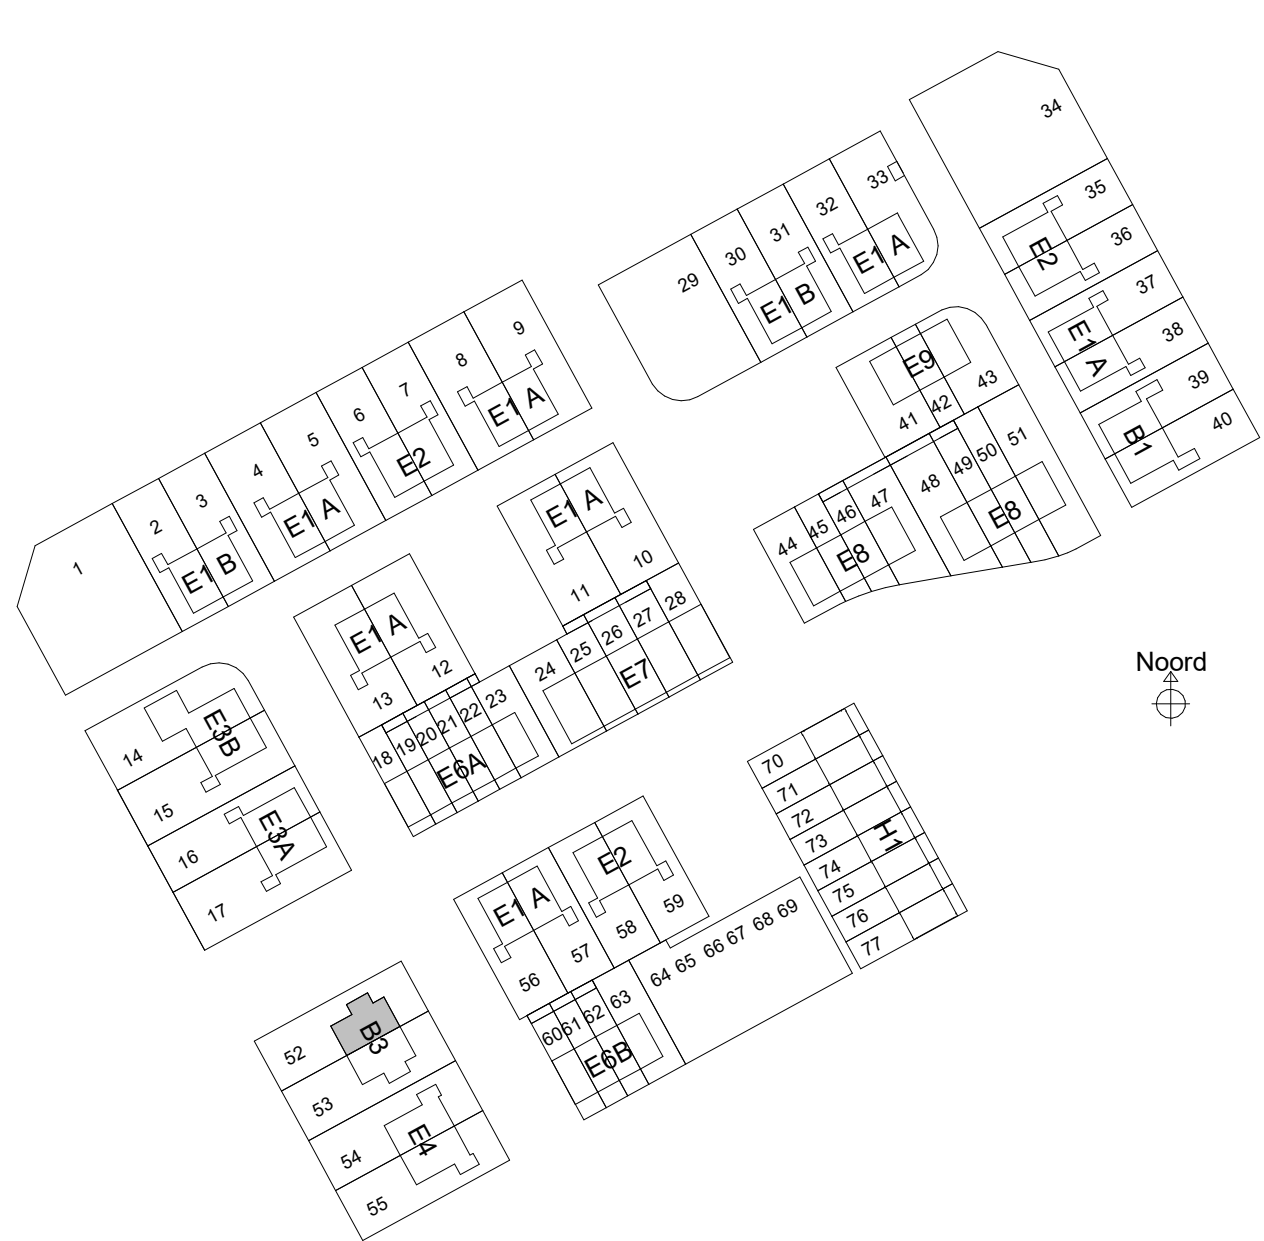


sacn

Sacn bv
Bun. Reeuwijk 28
8021 EW Zedde
T 0321 423110
E info@sacn.nl
I www.sacn.nl

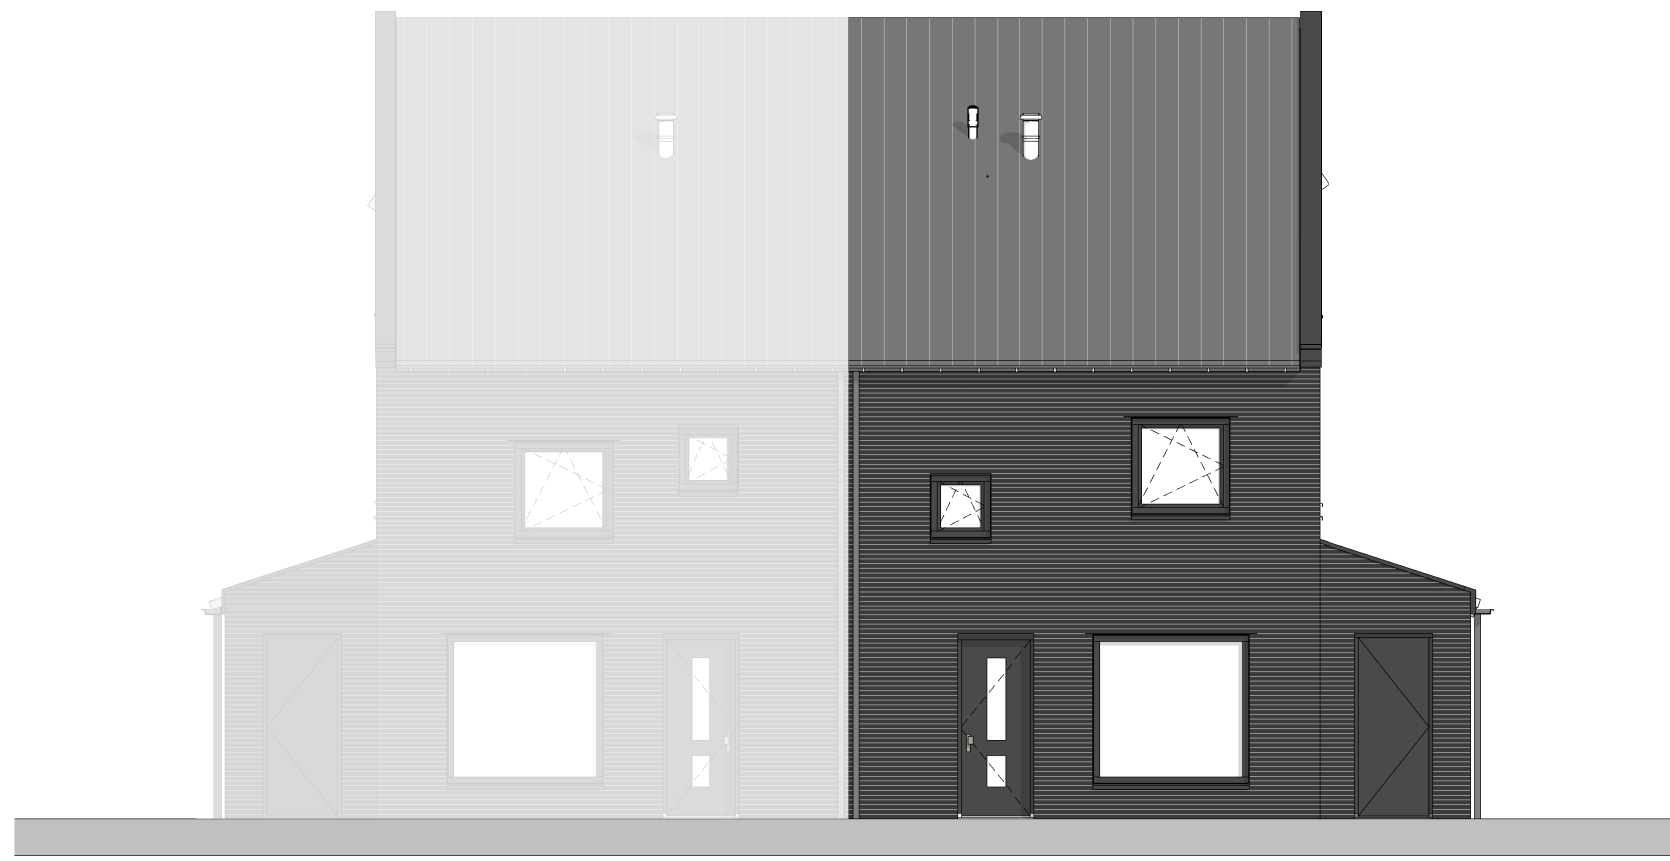


voorgevel
1 : 100

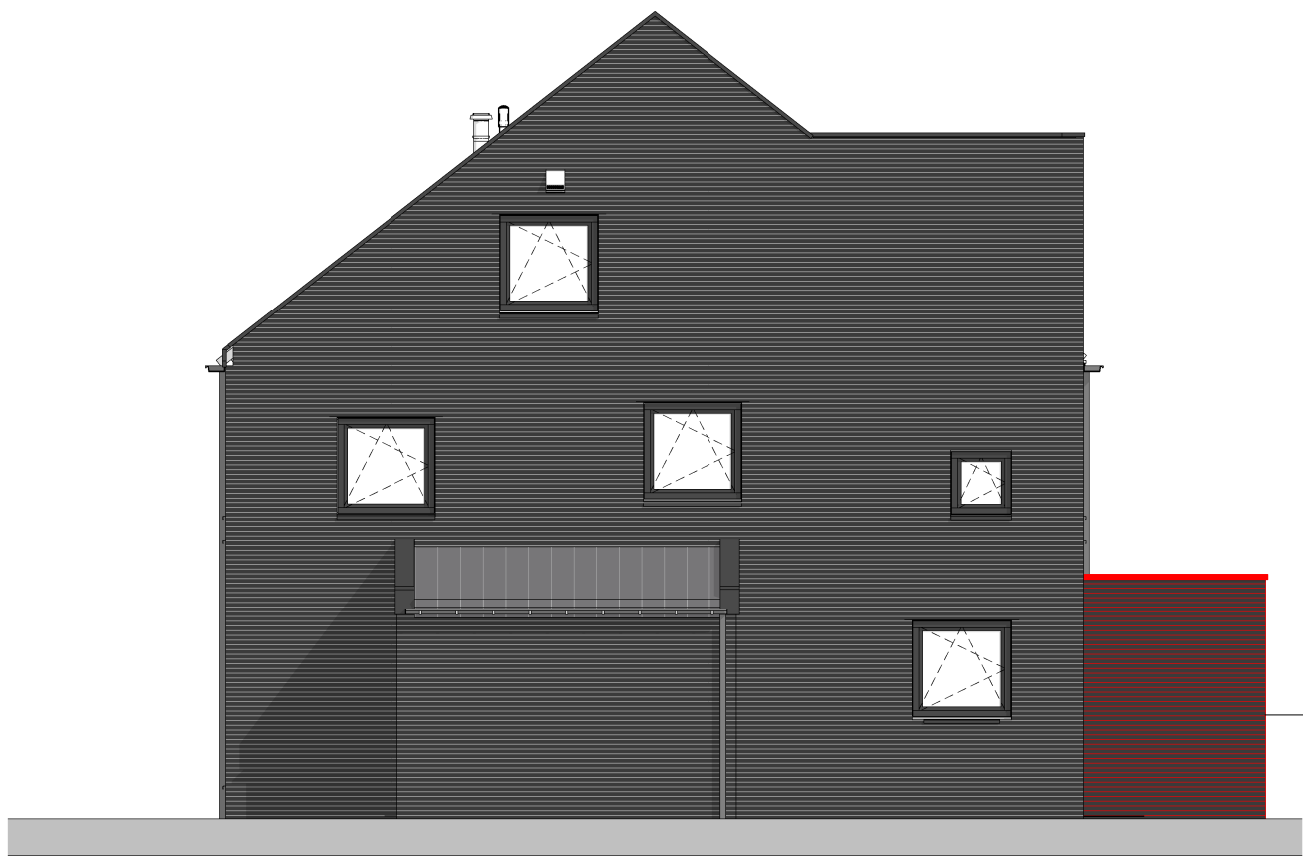

rechtergevel
1 : 100




achtergevel
1 : 100

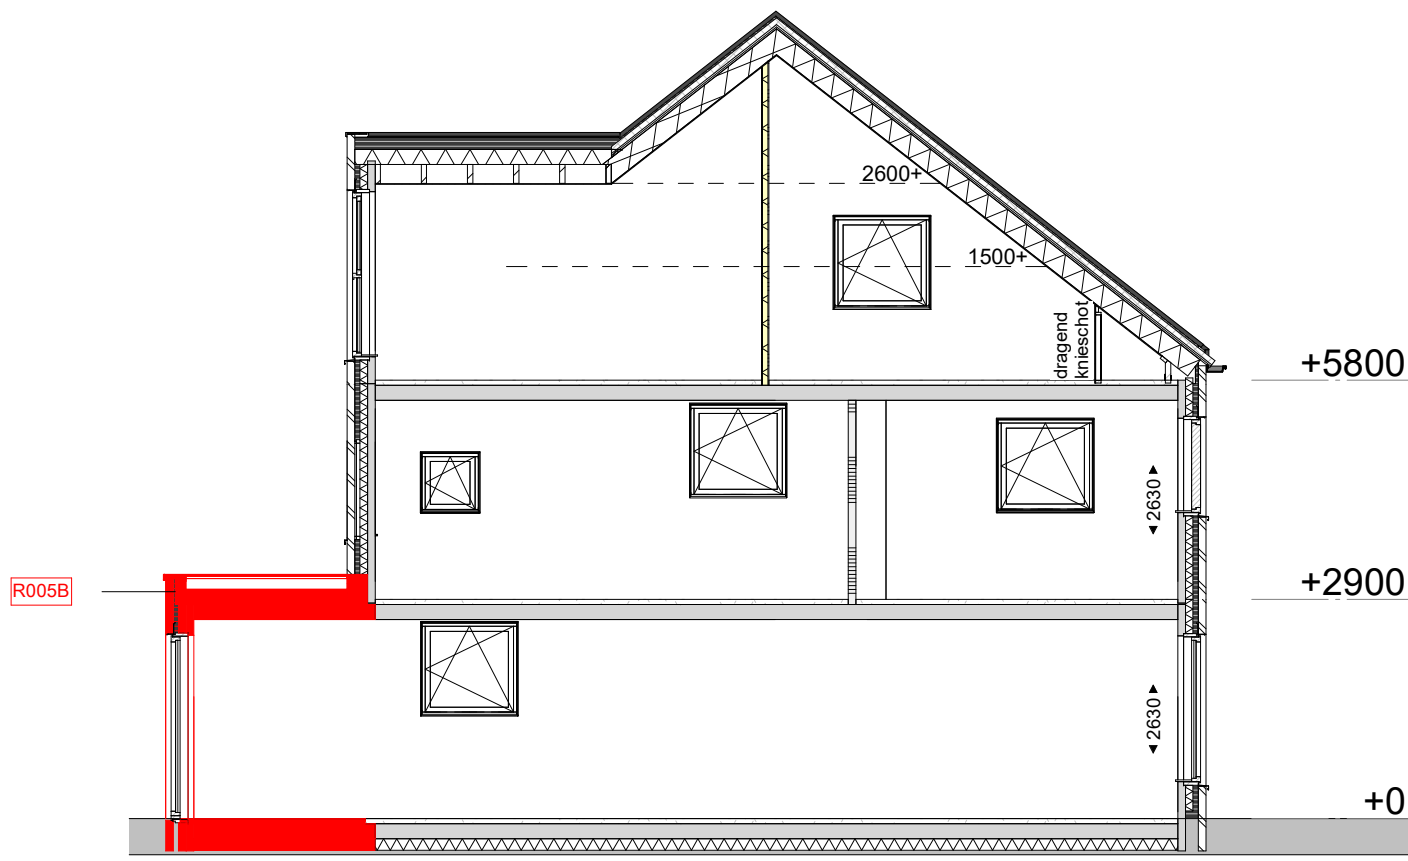


Doorsnede
1 : 100

Legenda


R005B Uitbreiding woonkamer 2,4m

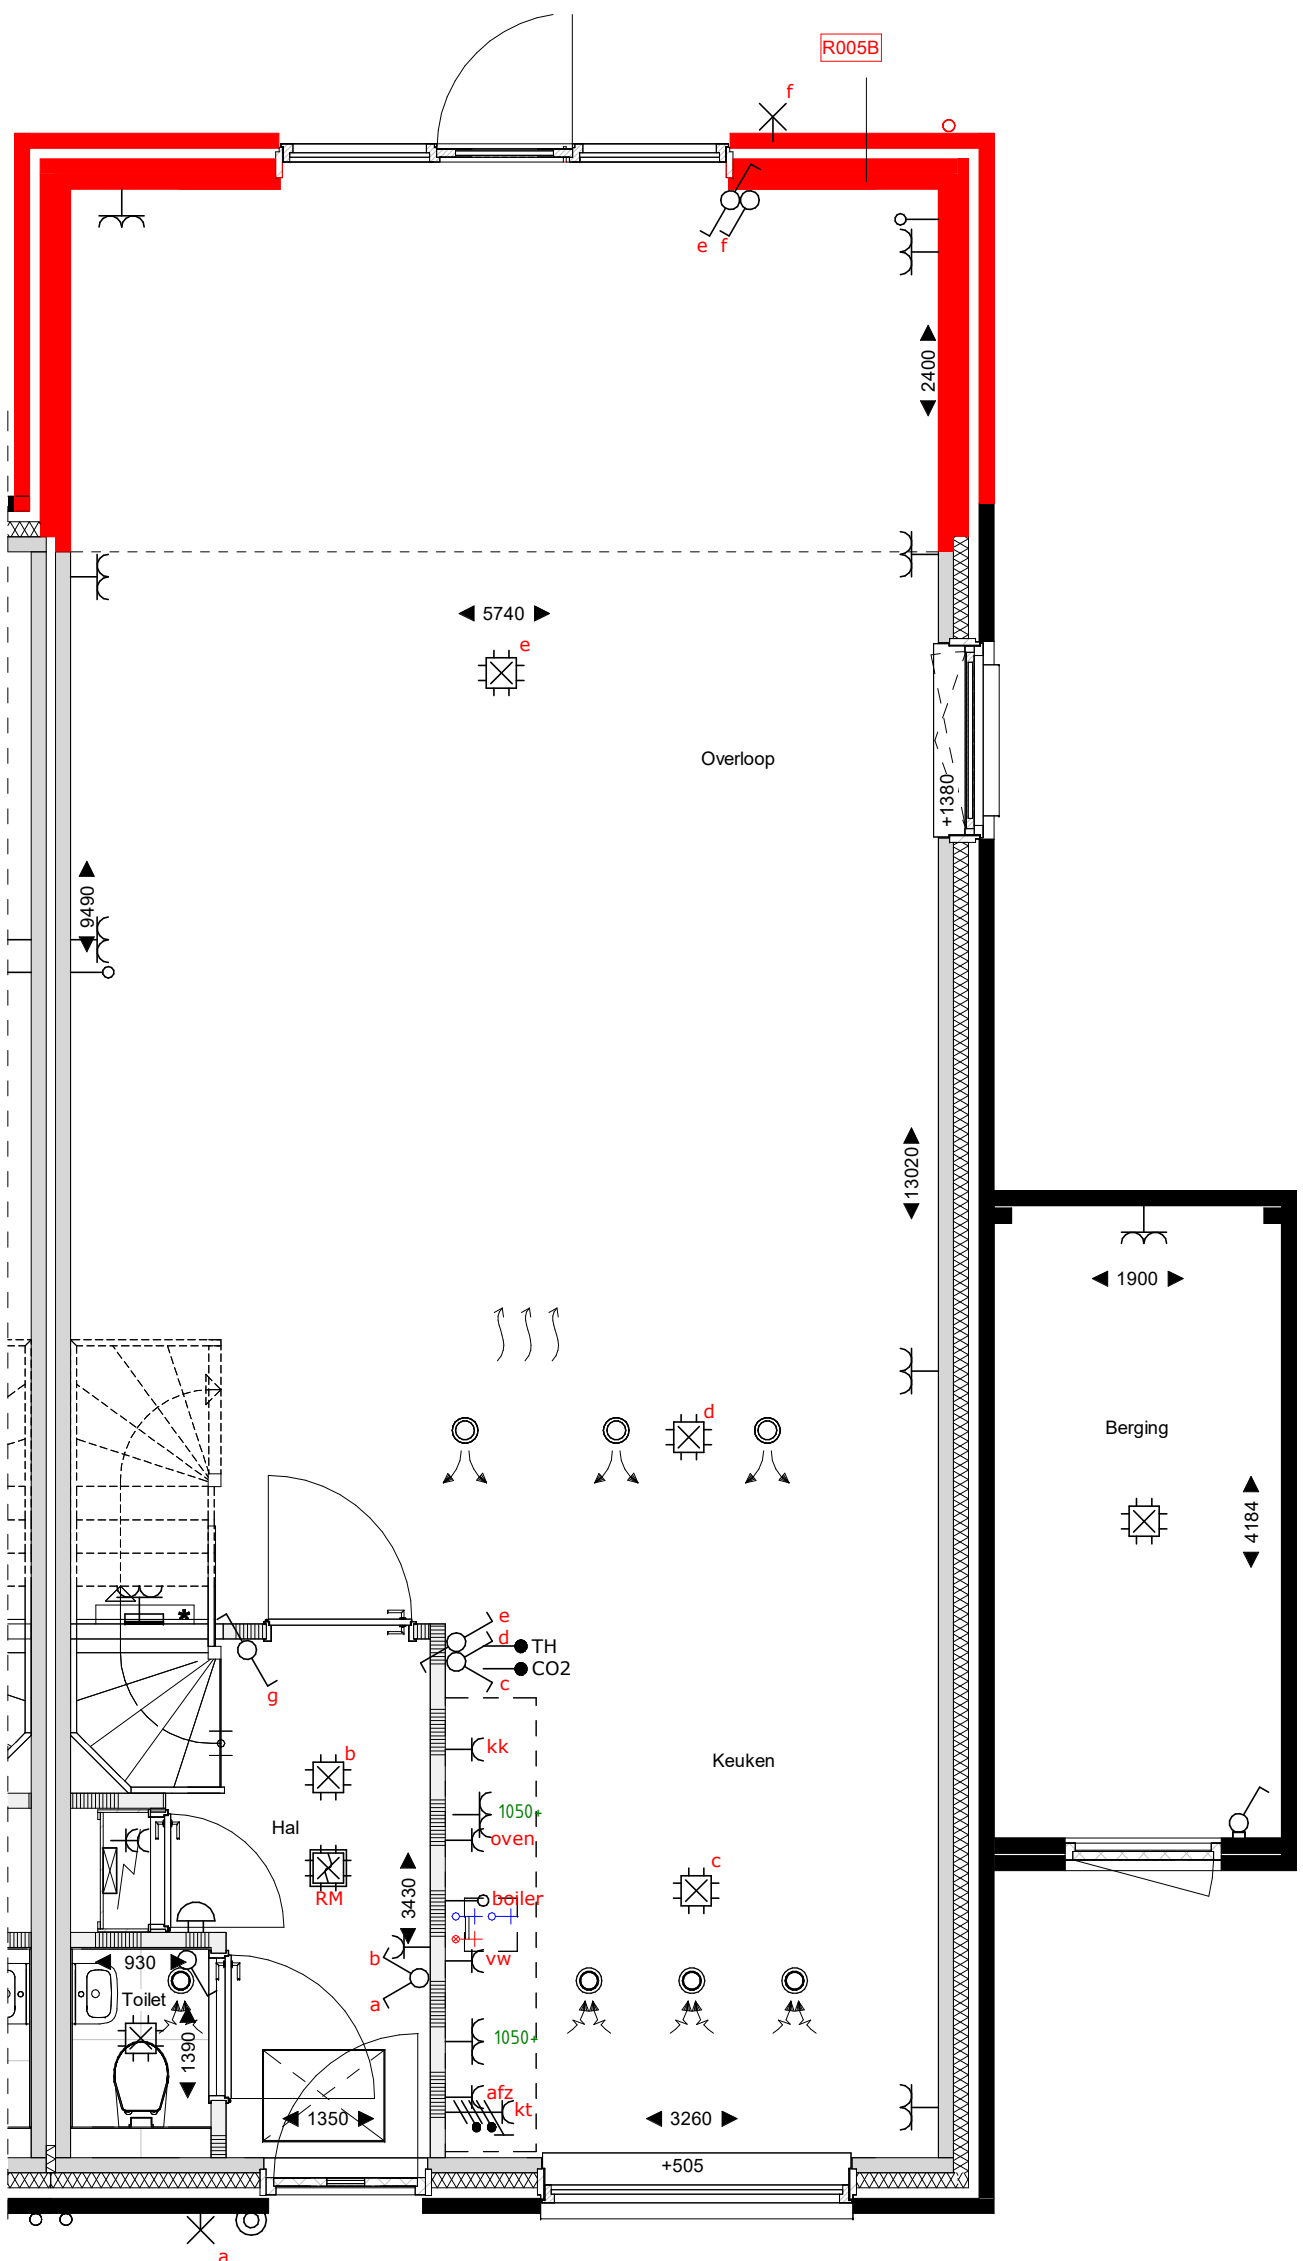


begane grond
1 : 50

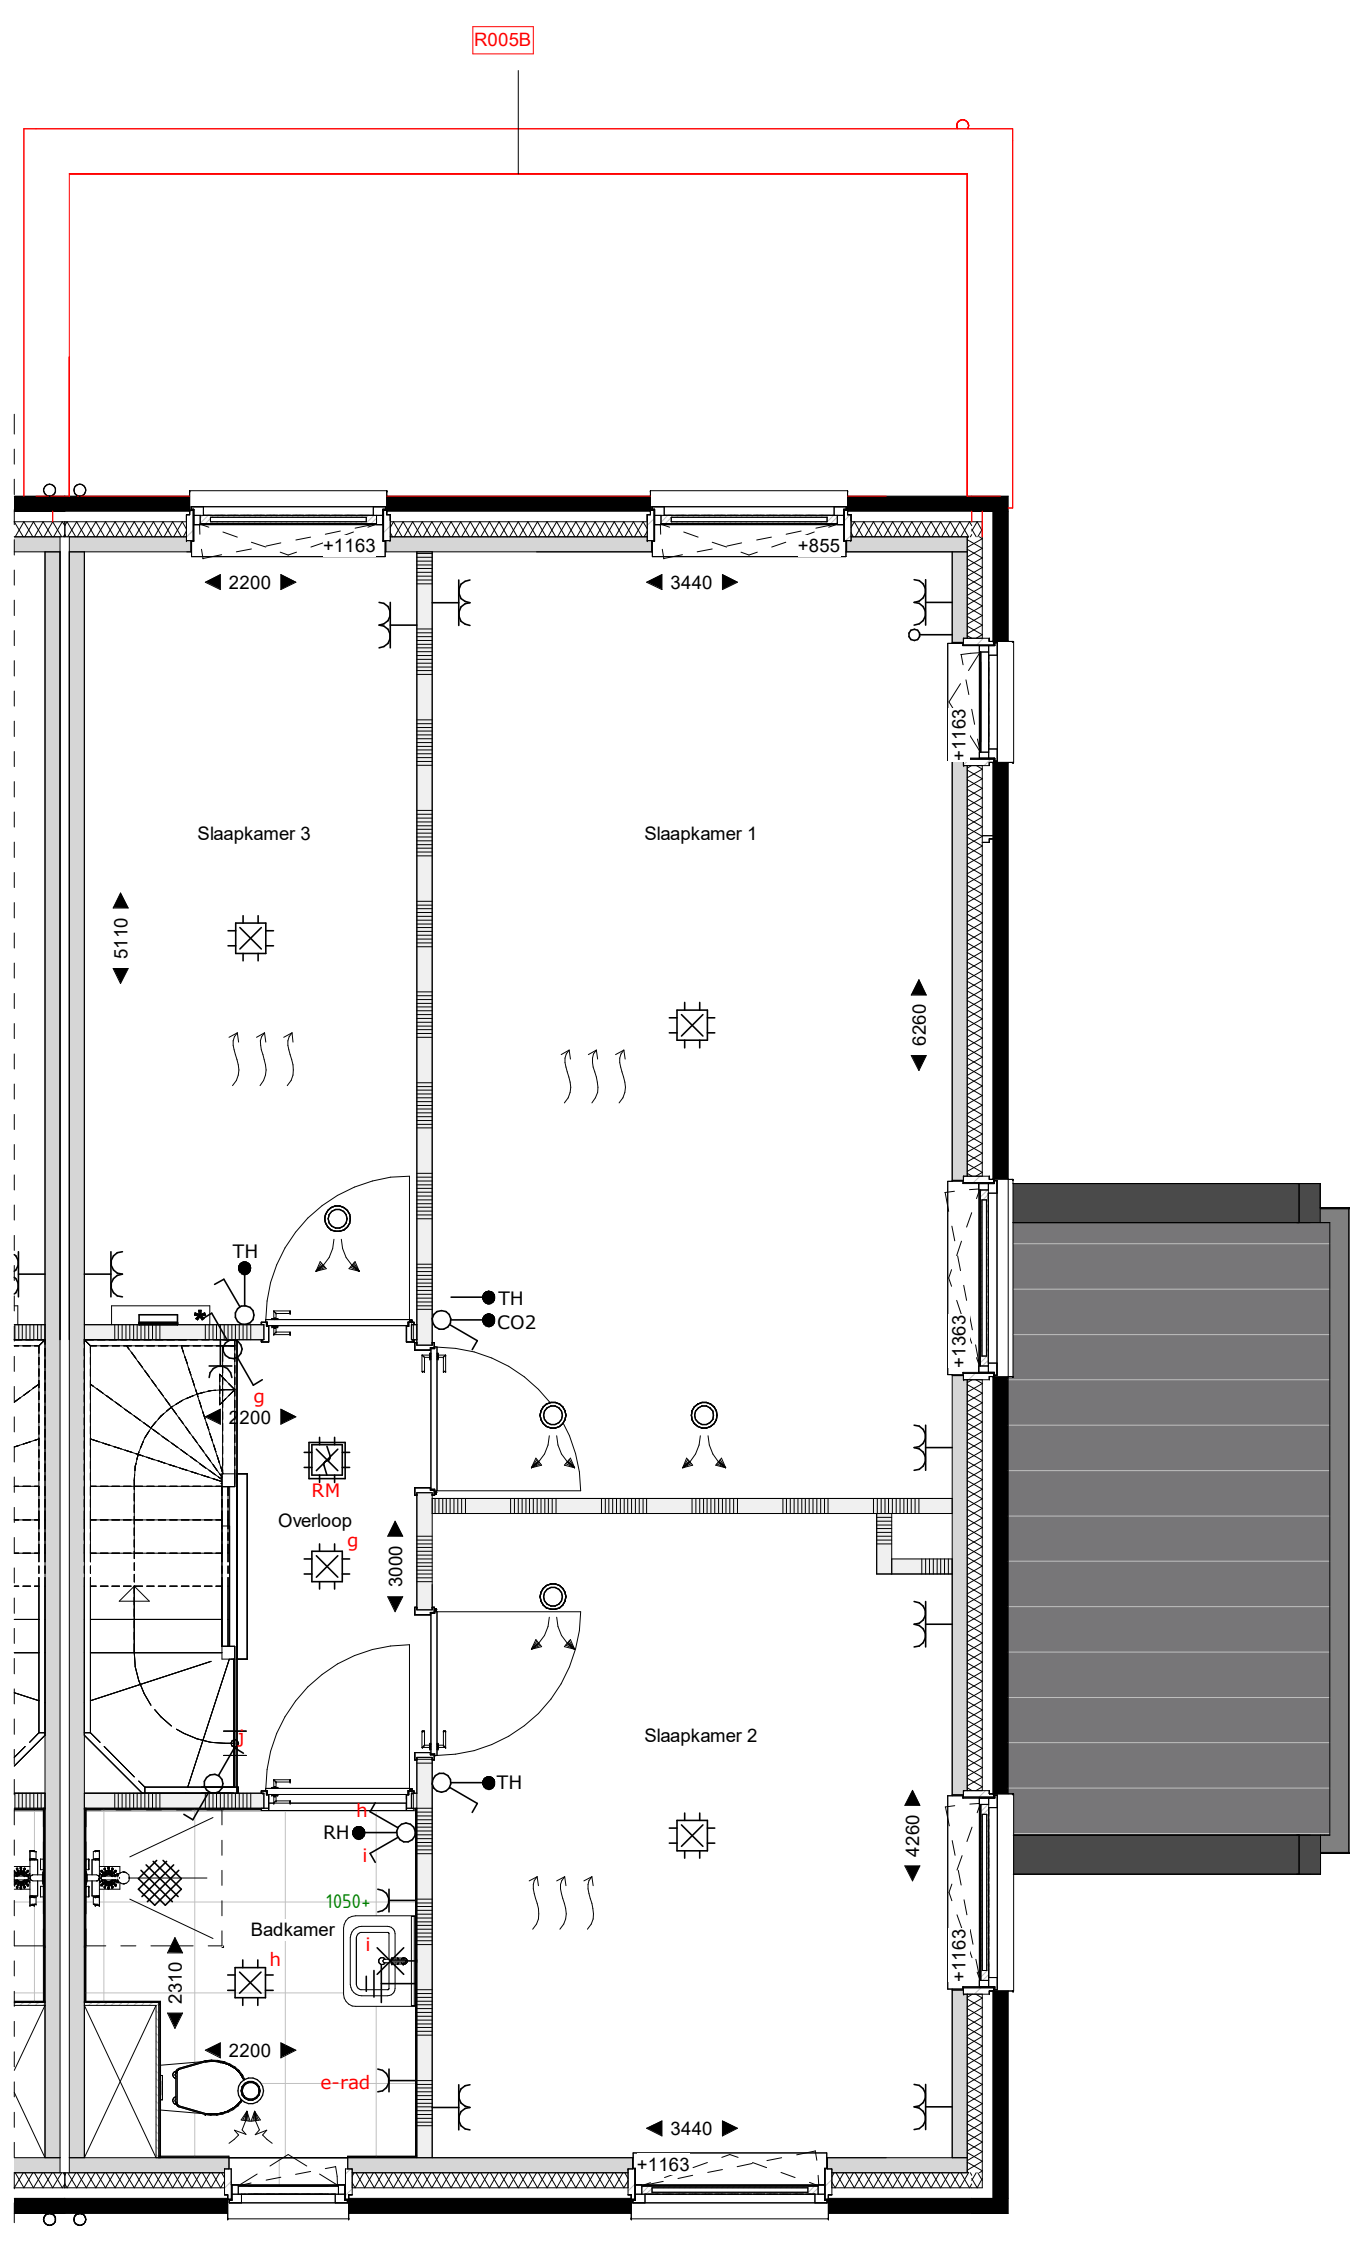


eerste verdieping
1 : 50

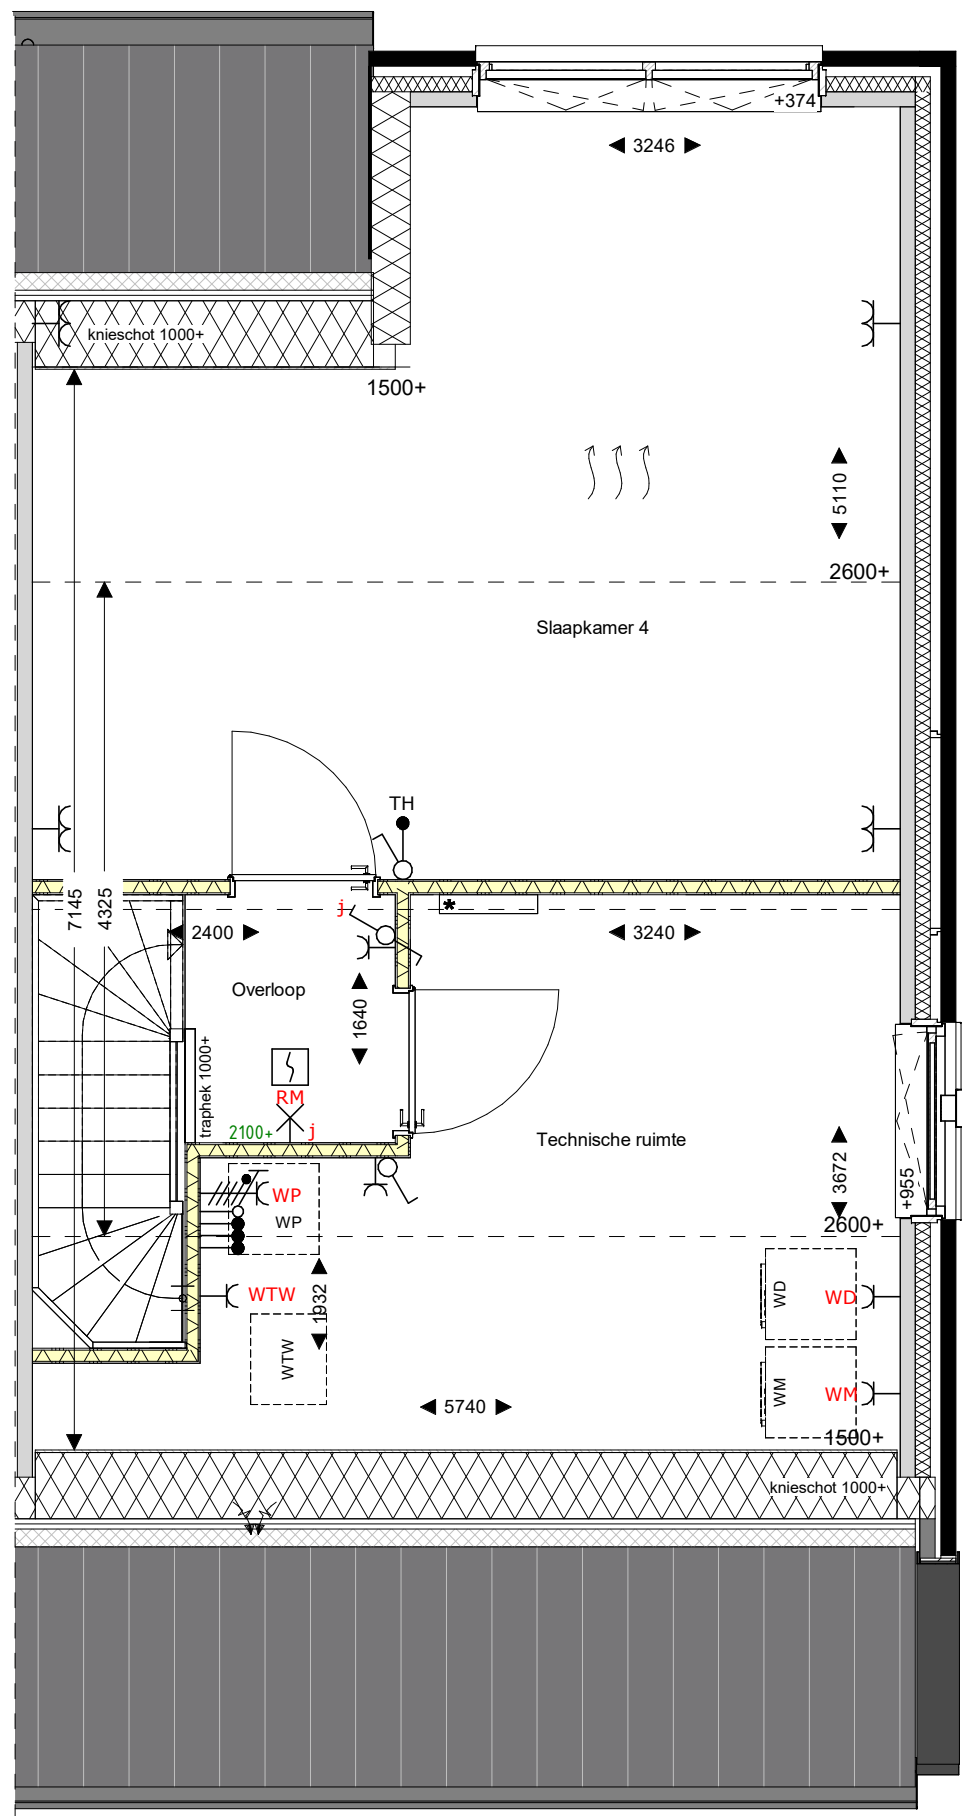

tweede verdieping
1 : 50

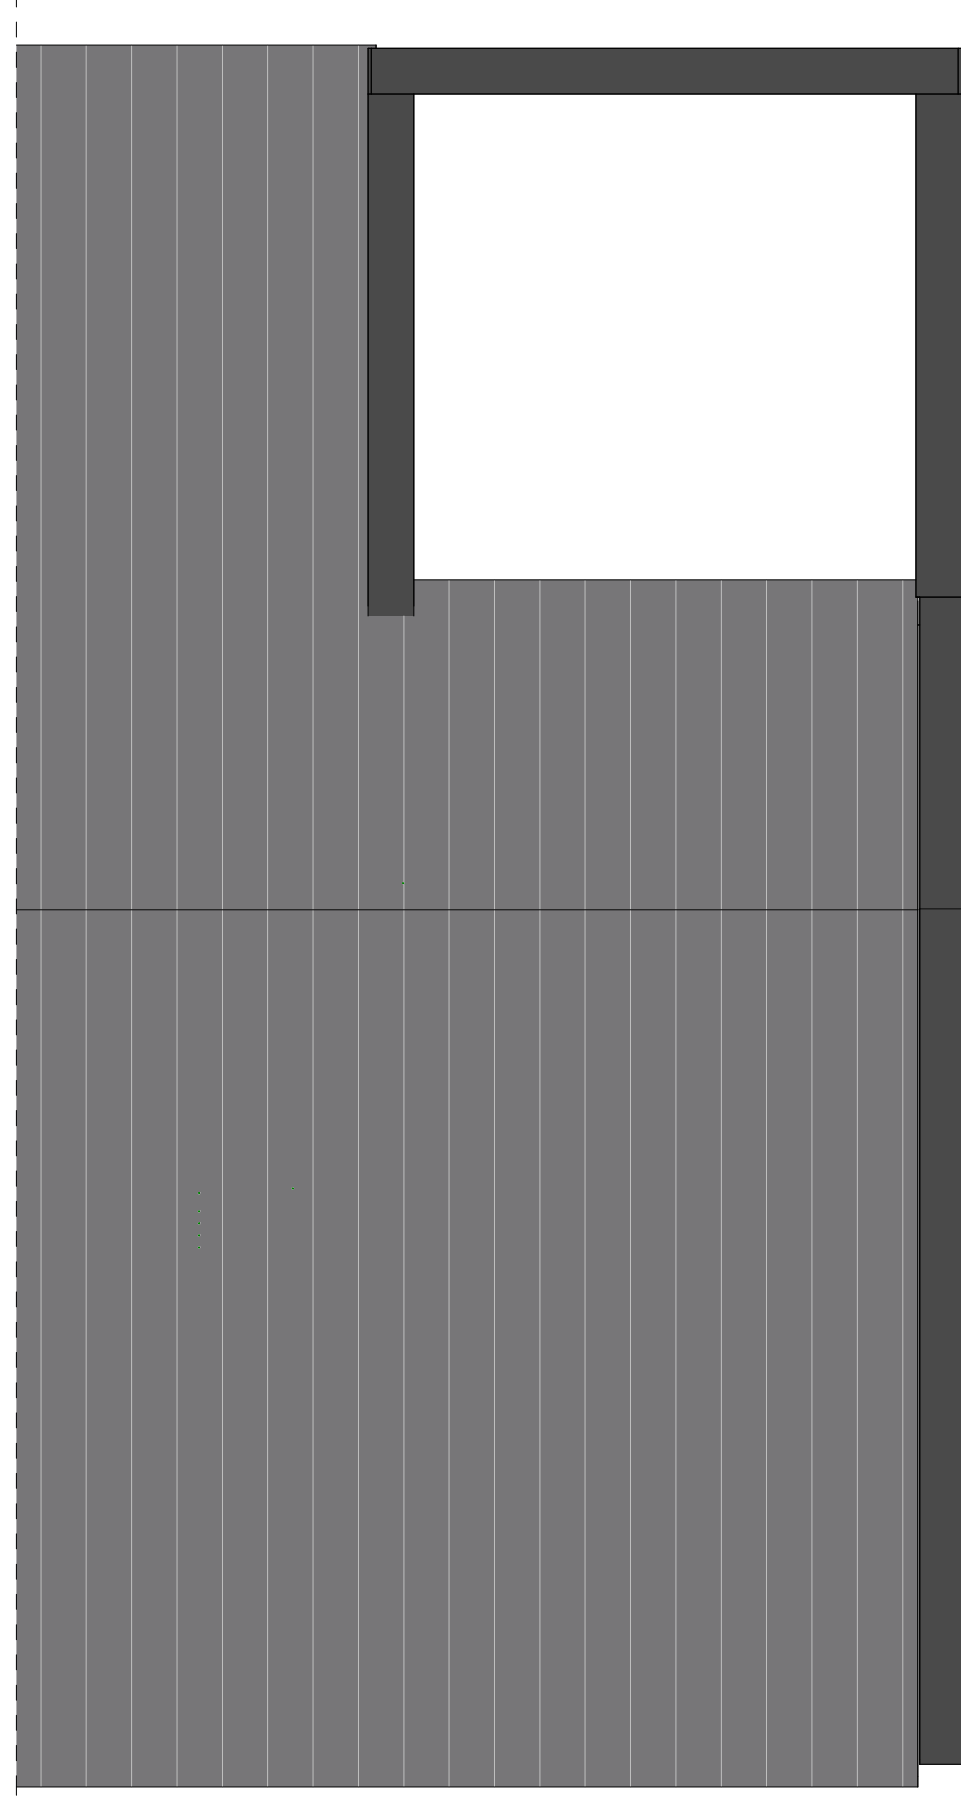

Dakaanzicht
1 : 50

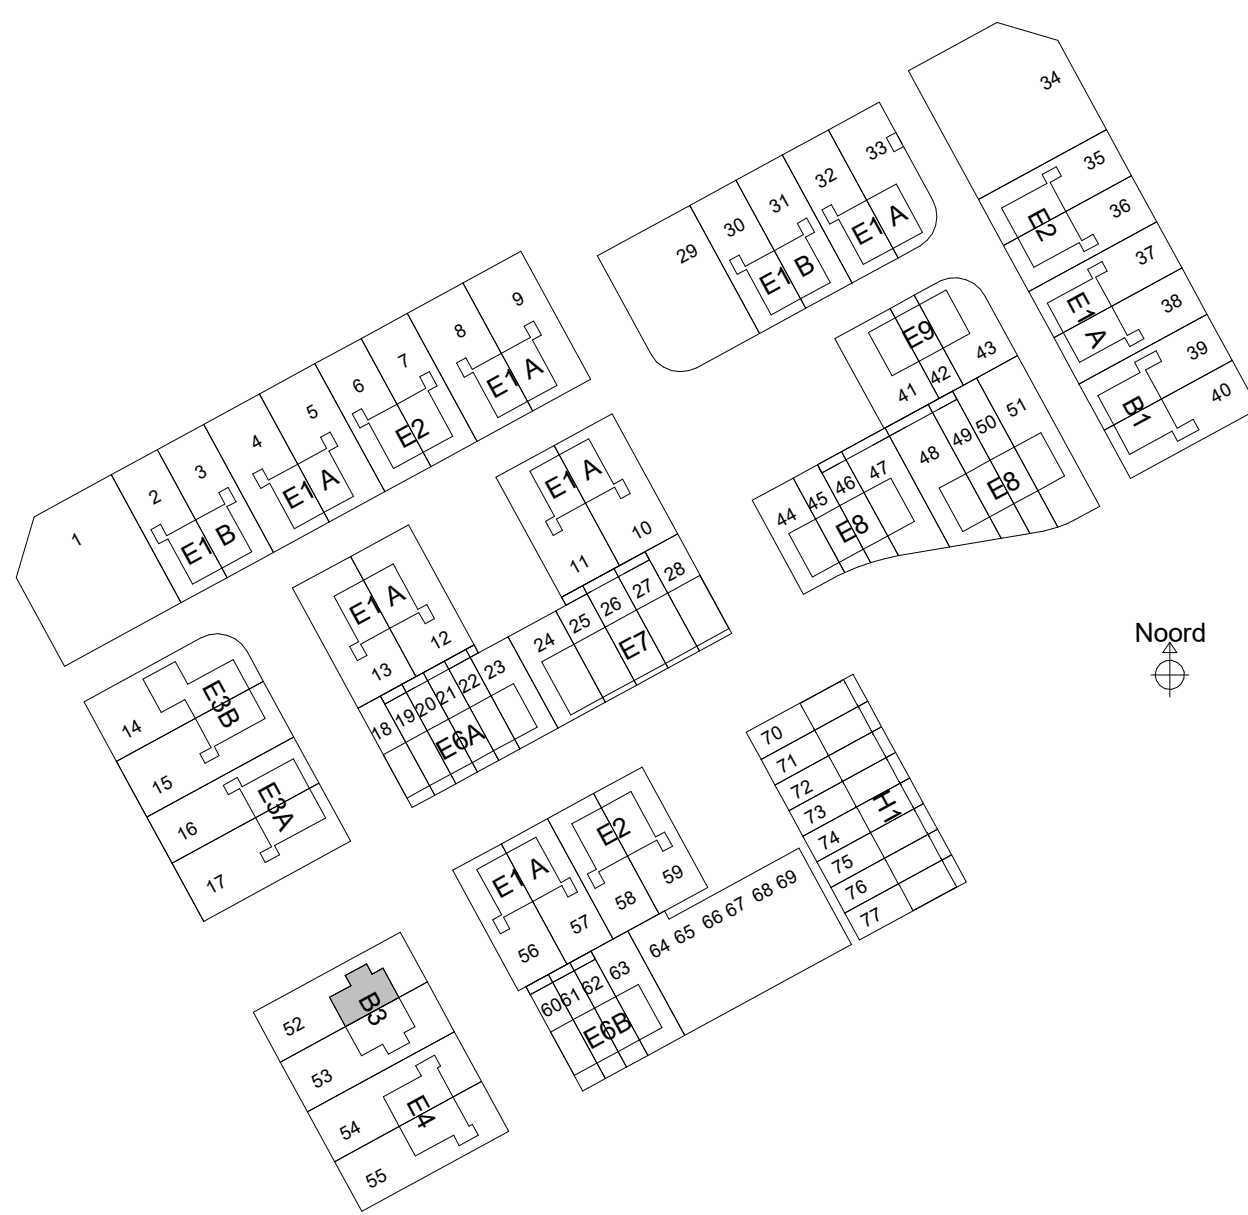

sacn

Sacn bv
Bun. Reekweg 28
8021 EV Zwolle
T 0924 221400
E info@sacn.nl
I www.sacn.nl

Renvooi

	metselwerk		Wt+Vd		opstelplaats wasmachine/wasdroger		zonnepaneel		HWA
	isolatie		WP		WTW		WTW		WTW

opdrachtgever

project

fase

onderwerp

BPD Ontwikkeling BV
Reeve veld 4, Kampen
68 woningen
Verkoop
B3_optietekening_2

schaal
formaat
datum
status

Definitief

projectnr
bouwnummer

40931
52