


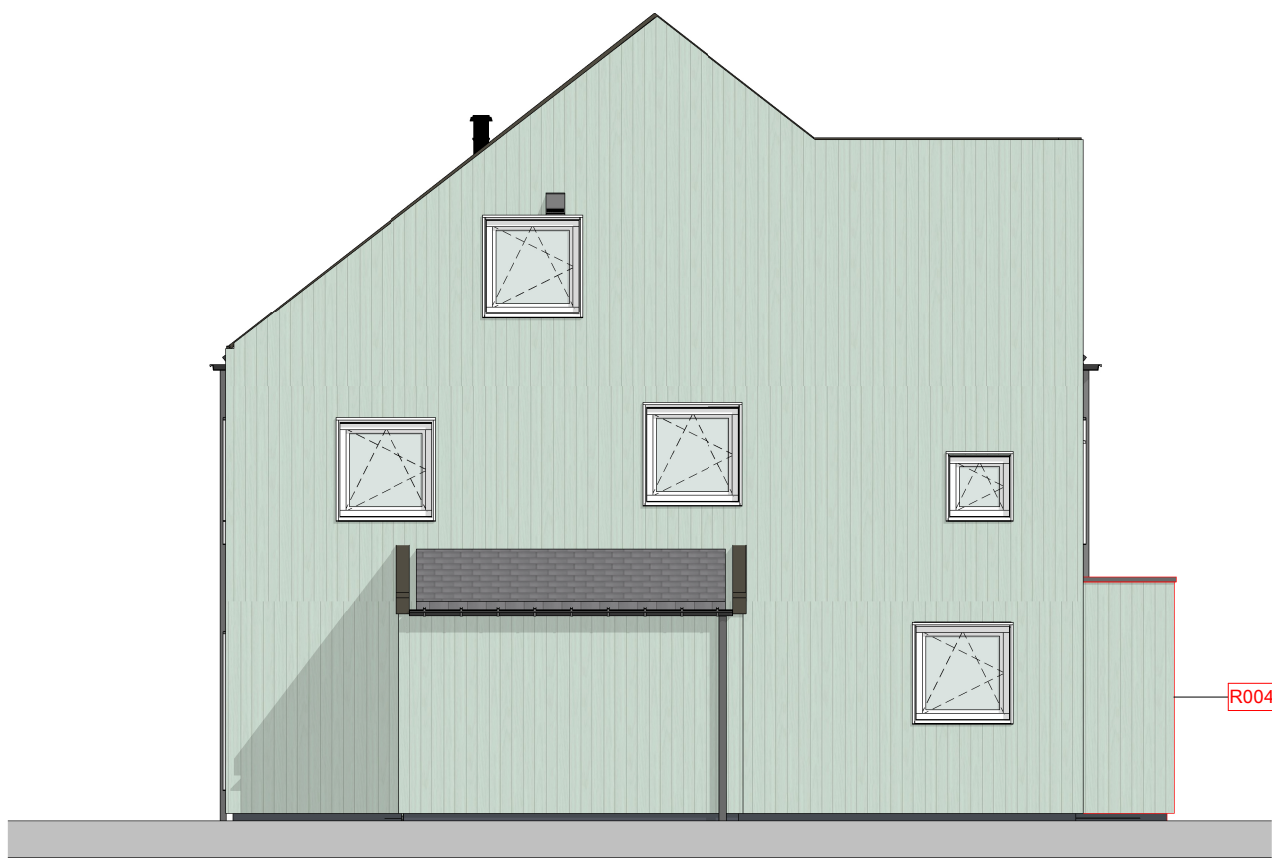


voorgevel  
1 : 100



rechtergevel  
1 : 100




achtergevel  
1 : 100

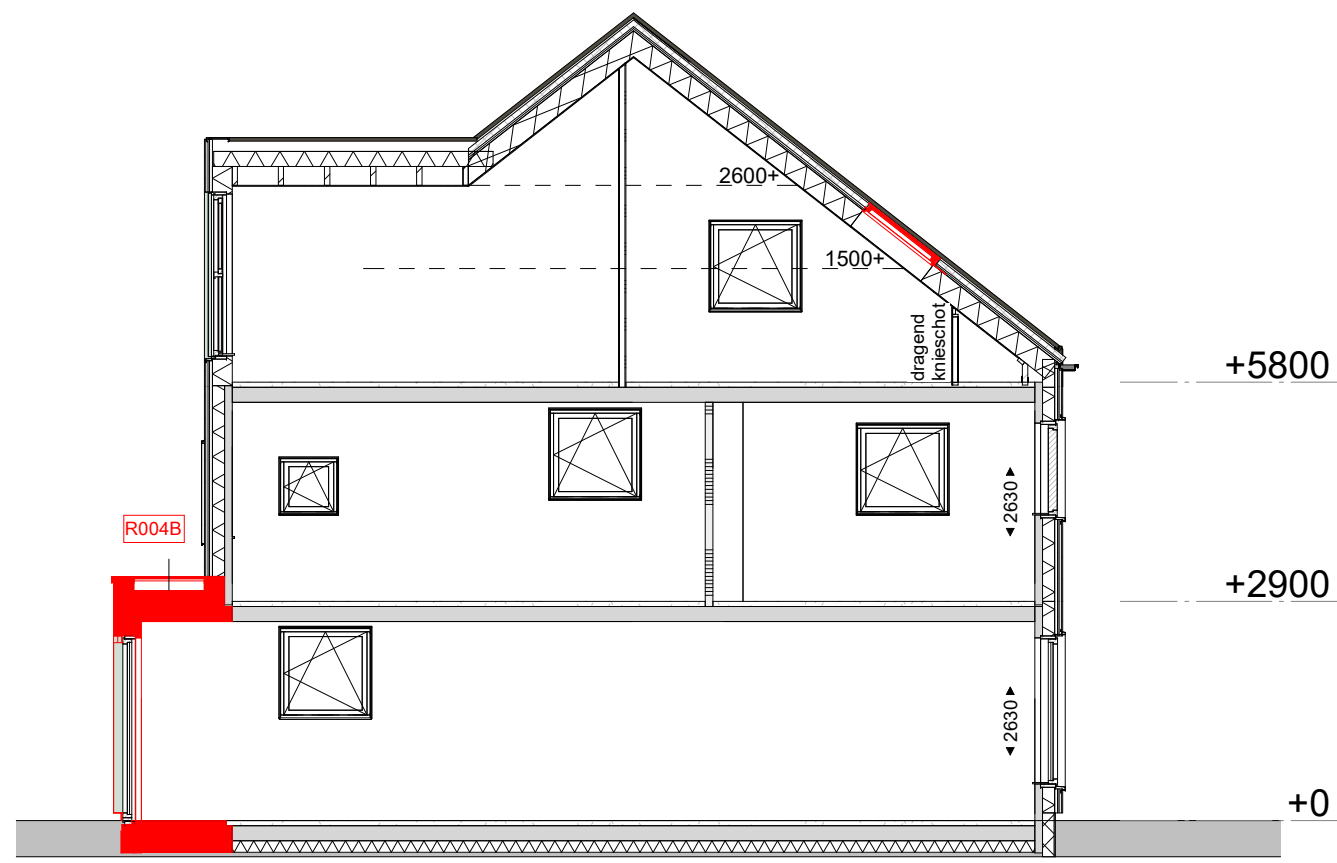


doorsnede  
1 : 100


- Legenda
- R003 Trapkast begane grond
  - R004B Uitbreiding woonkamer 1.2m
  - R006 Dakraam afmeting ca. 114x118cm (bwh)
  - R009 Dubbele openstaande deuren
  - R009B Dubbele openstaande deuren 440mm breder
  - R010 Schuifpui
  - R010B Schuifpui 440mm breder

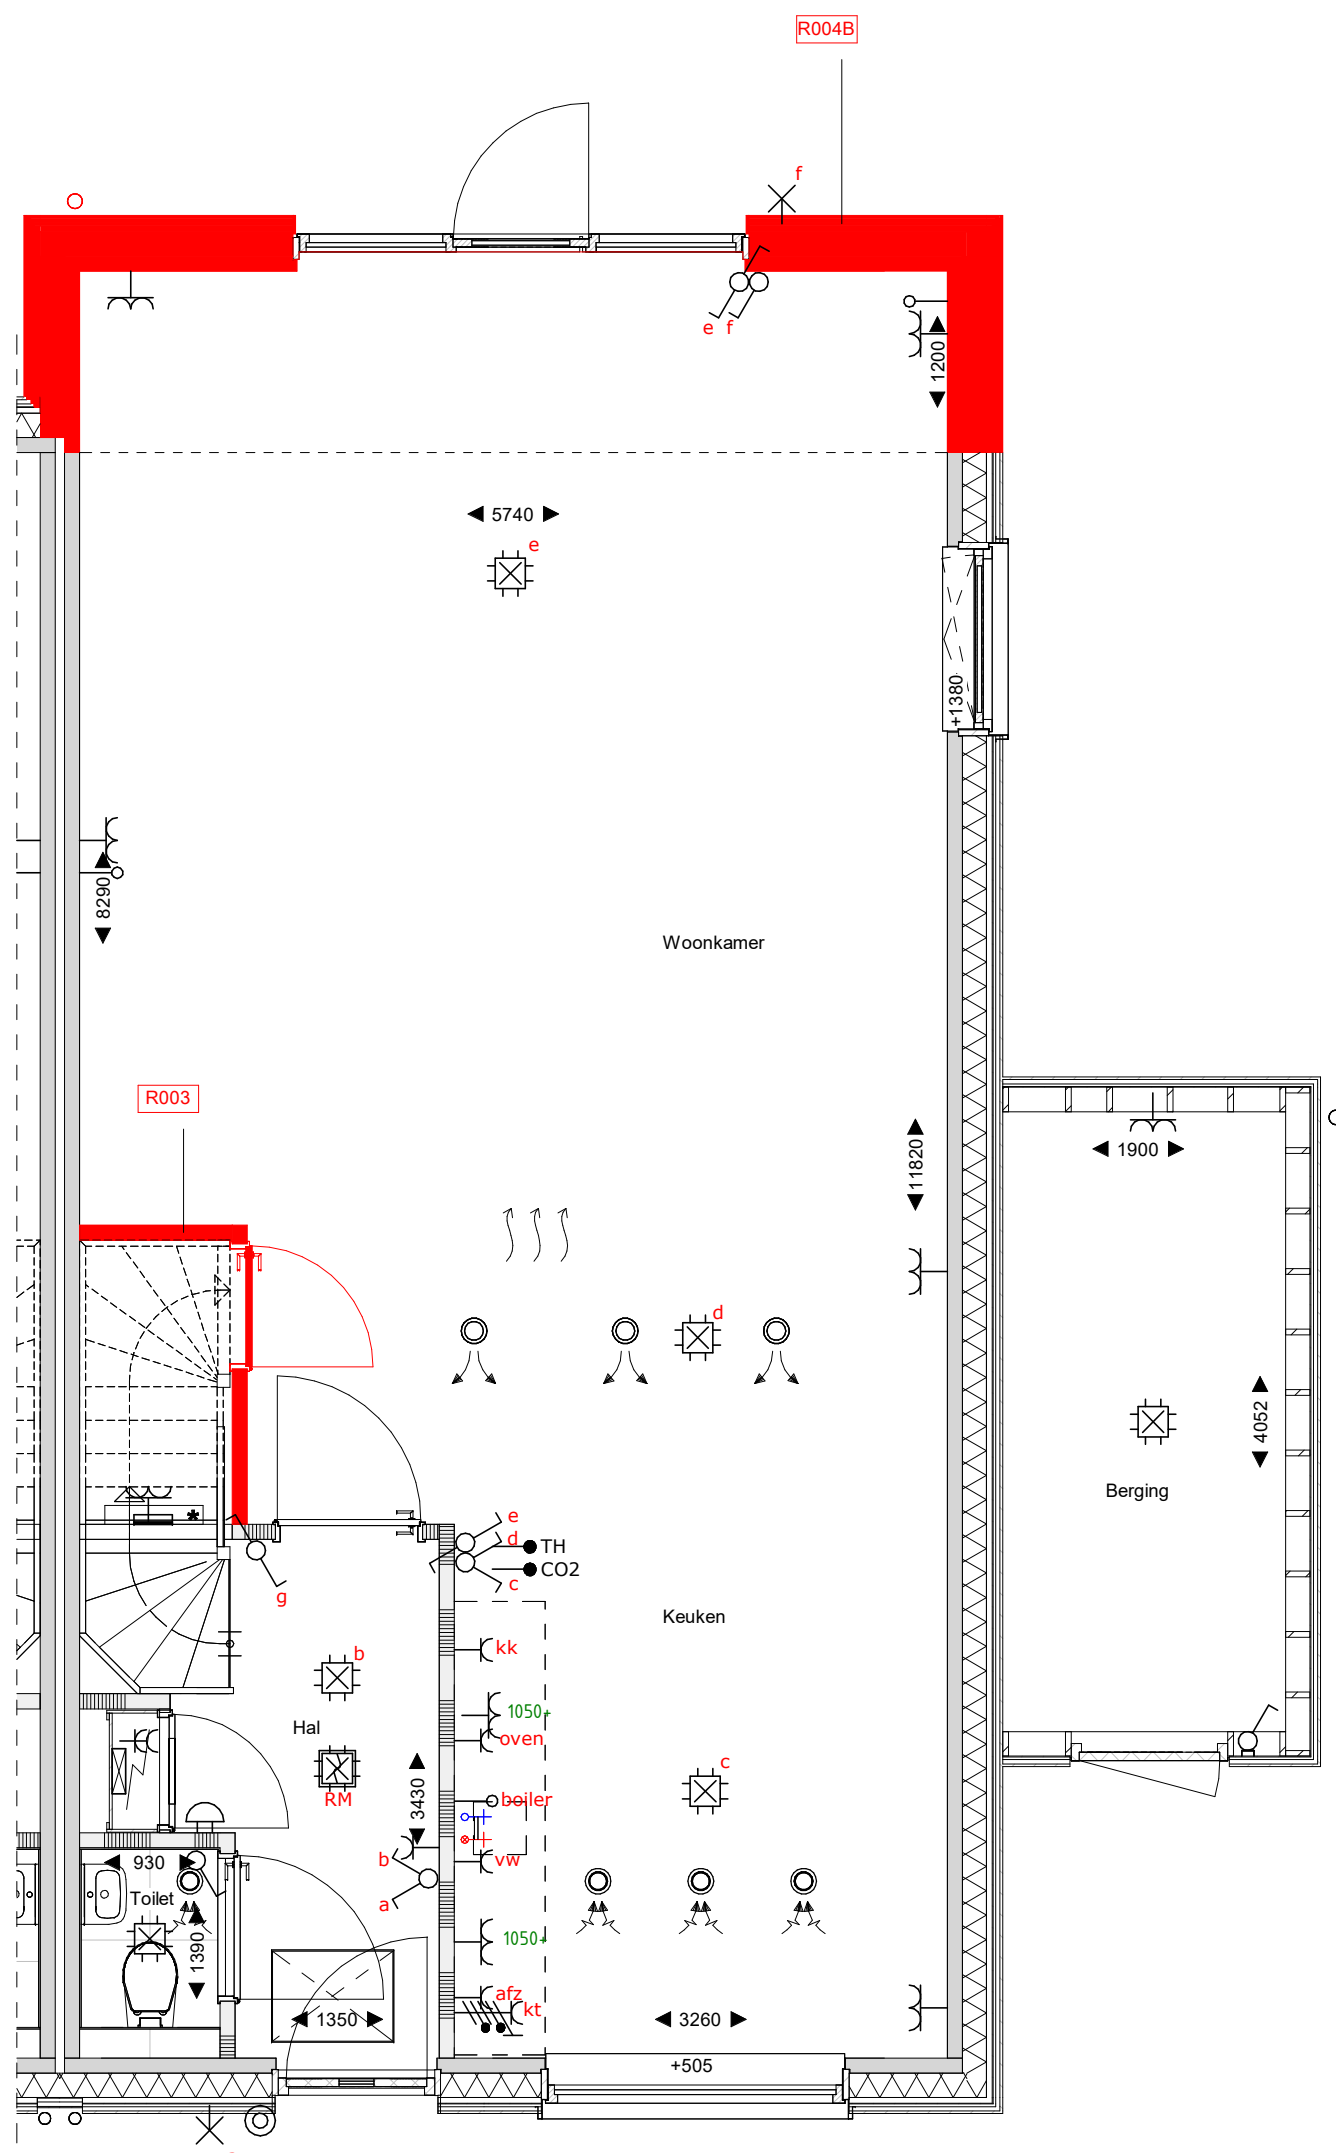

begane grond  
1 : 50

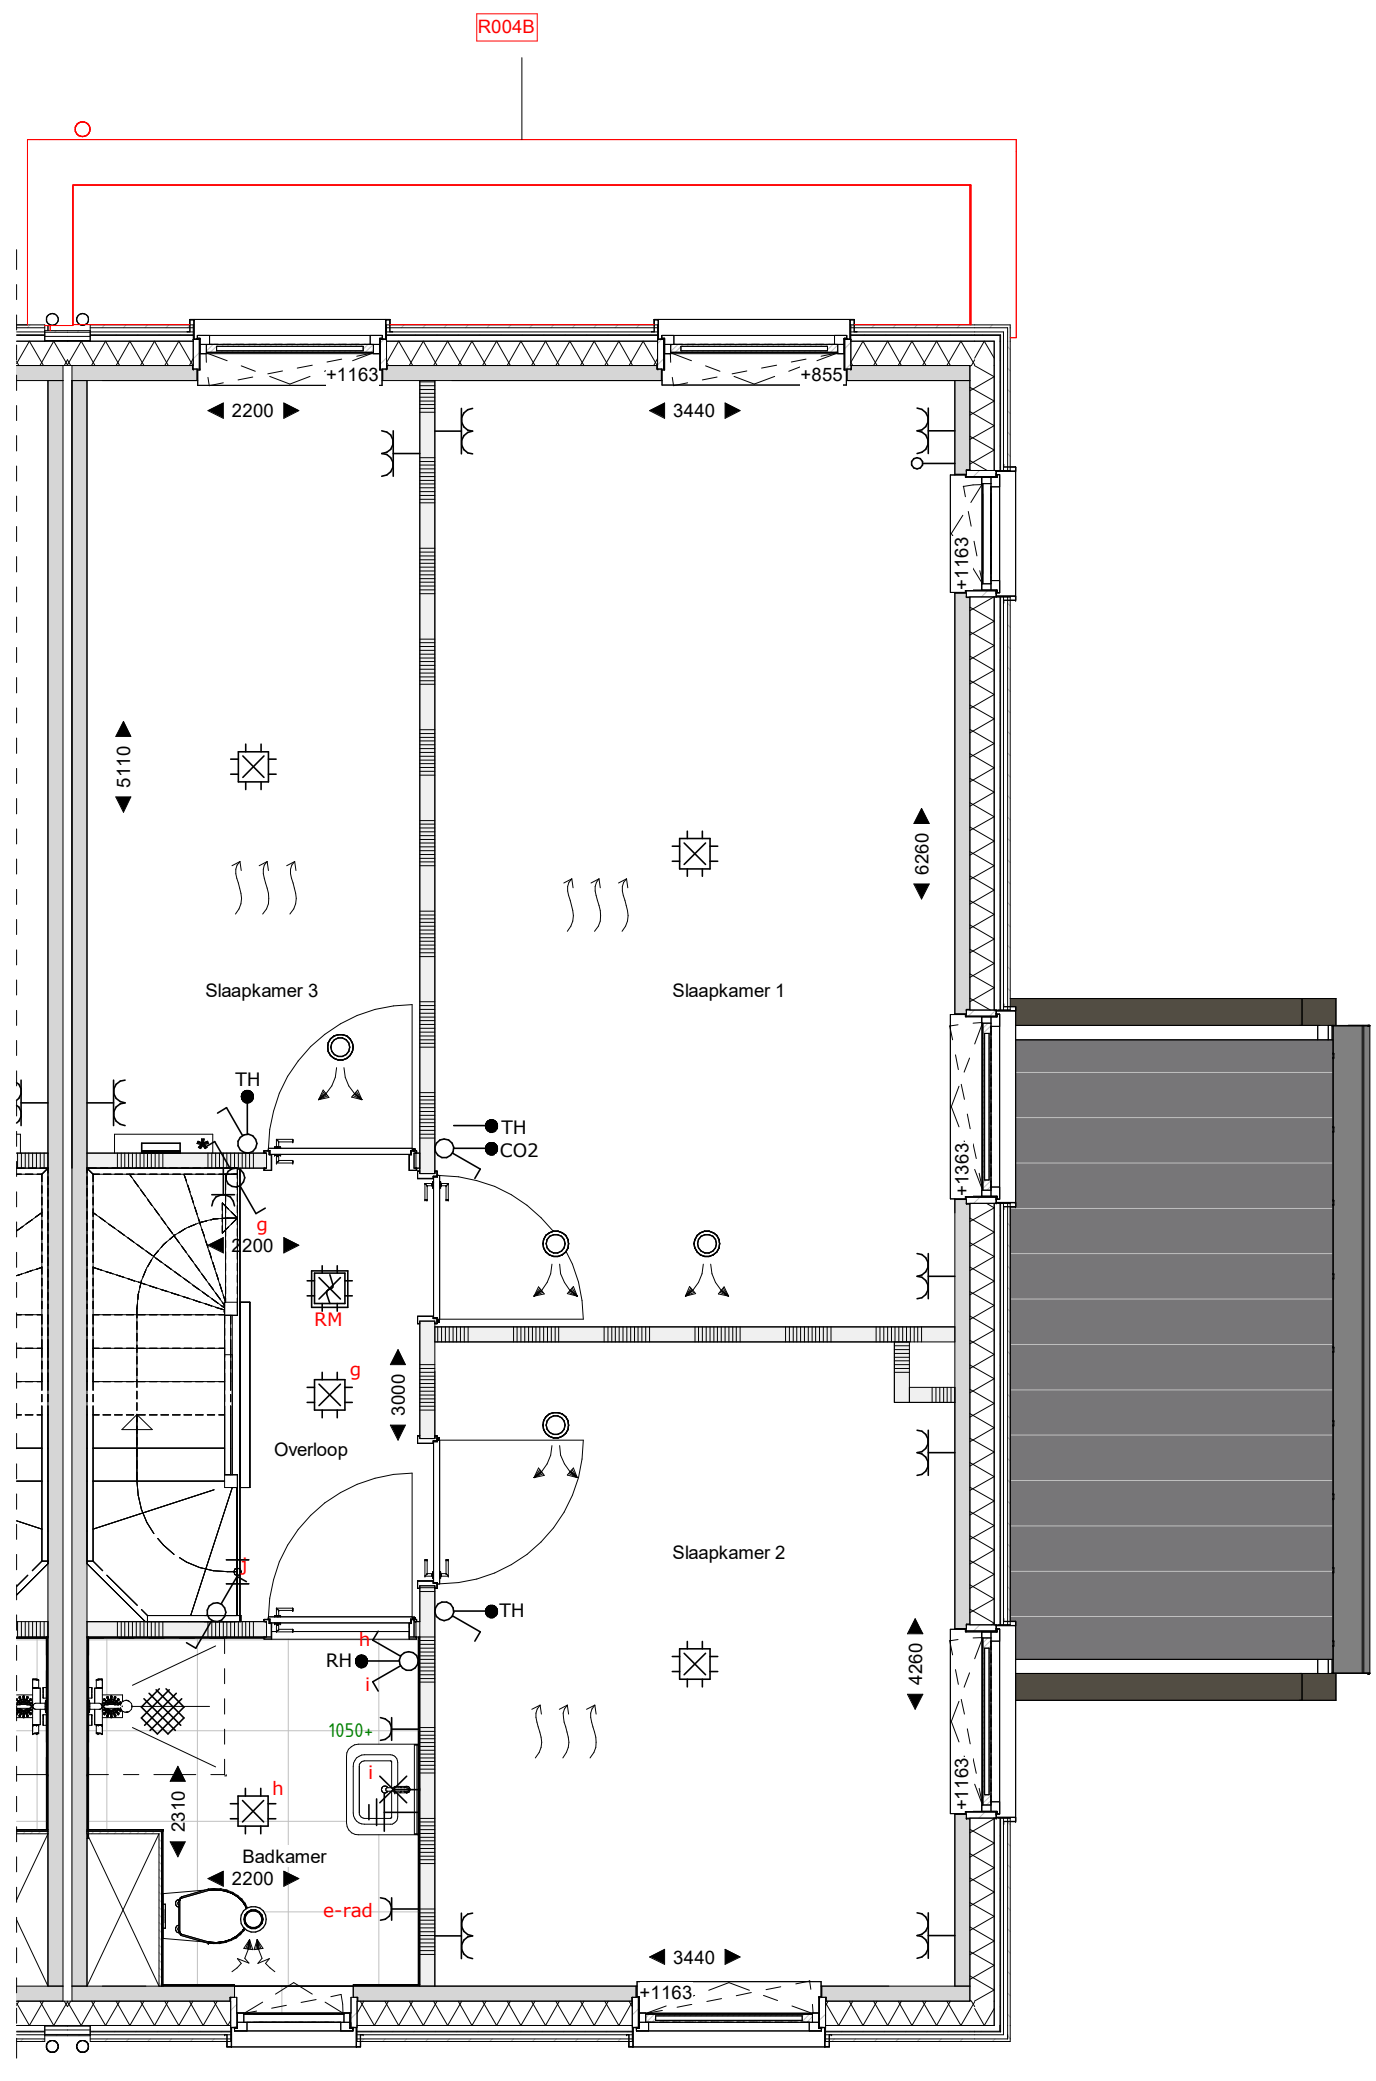

eerste verdieping  
1 : 50

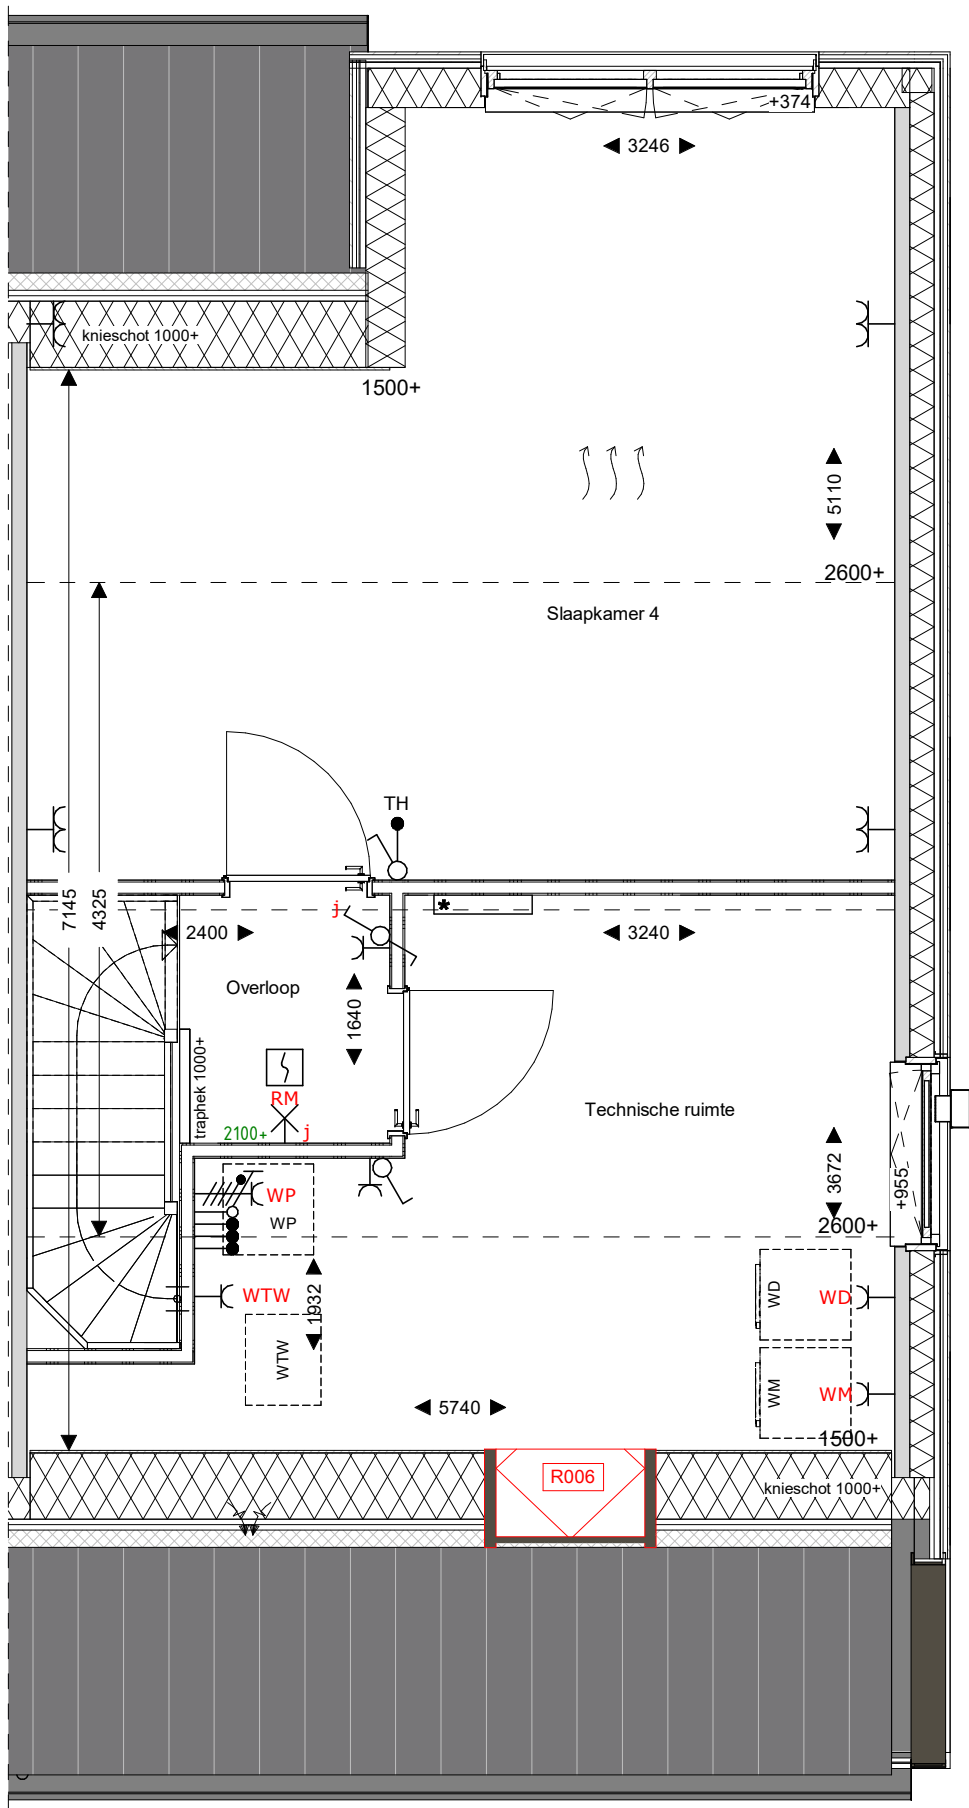

tweede verdieping  
1 : 50

Er kunnen geen rechten worden ontleend aan de volgende op deze tekening aanwezige zaken:

- Artist impressions en 3D weergaves
- Situatietekening en inschrijving in openbaar gebied
- Gewelanzichten van eventuele andere op deze tekening aangegeven bebouwing
- Weergaves van aangegeven bebouwing zoals bouwmassas, etc. zijn aan veranderende ondergrond
- PV panelen, definitief aantal PV panelen is afhankelijk van de definitieve BEHG berekeningen. Indicatieve situering van de PV panelen is weergegeven op deze tekening
- Dakopbouw, definitieve opbouw en afmetingen van de definitieve installaties. Indicatieve situering van de dakopbouw is weergegeven op deze tekening
- De op de tekening aangegeven maten zijn in millimeters, excl. (ruimte) afwijkingen en kunnen in de praktijk 1 à 2% afwijken
- De plaatsnamen zijn qua maatvoering niet geschikt voor opstellen door koper aan derden

Renvooi		opdrachtgever		project		fase		onderwerp	
metselewerk	Wt+VtD	opstelplaats wasmachine/wasdroger	zonnepaneel	HWA	overdort ten behoeve van afwatering van de HWA op eigen terrein ipv overgang kavel naar openbaar gebied	veermuiskast	bevestiging spandraden	voerverwarming	ombouw verdeler


BPD Ontwikkeling BV  
Reeve veld 4, Kampen  
68 woningen  
Verkoop  
B3\_optietekening\_1

schaal  
formaat  
datum  
status

1:100  
A1  
17-03-2025  
Definitief

projectnr  
bouwnummer

40931  
52

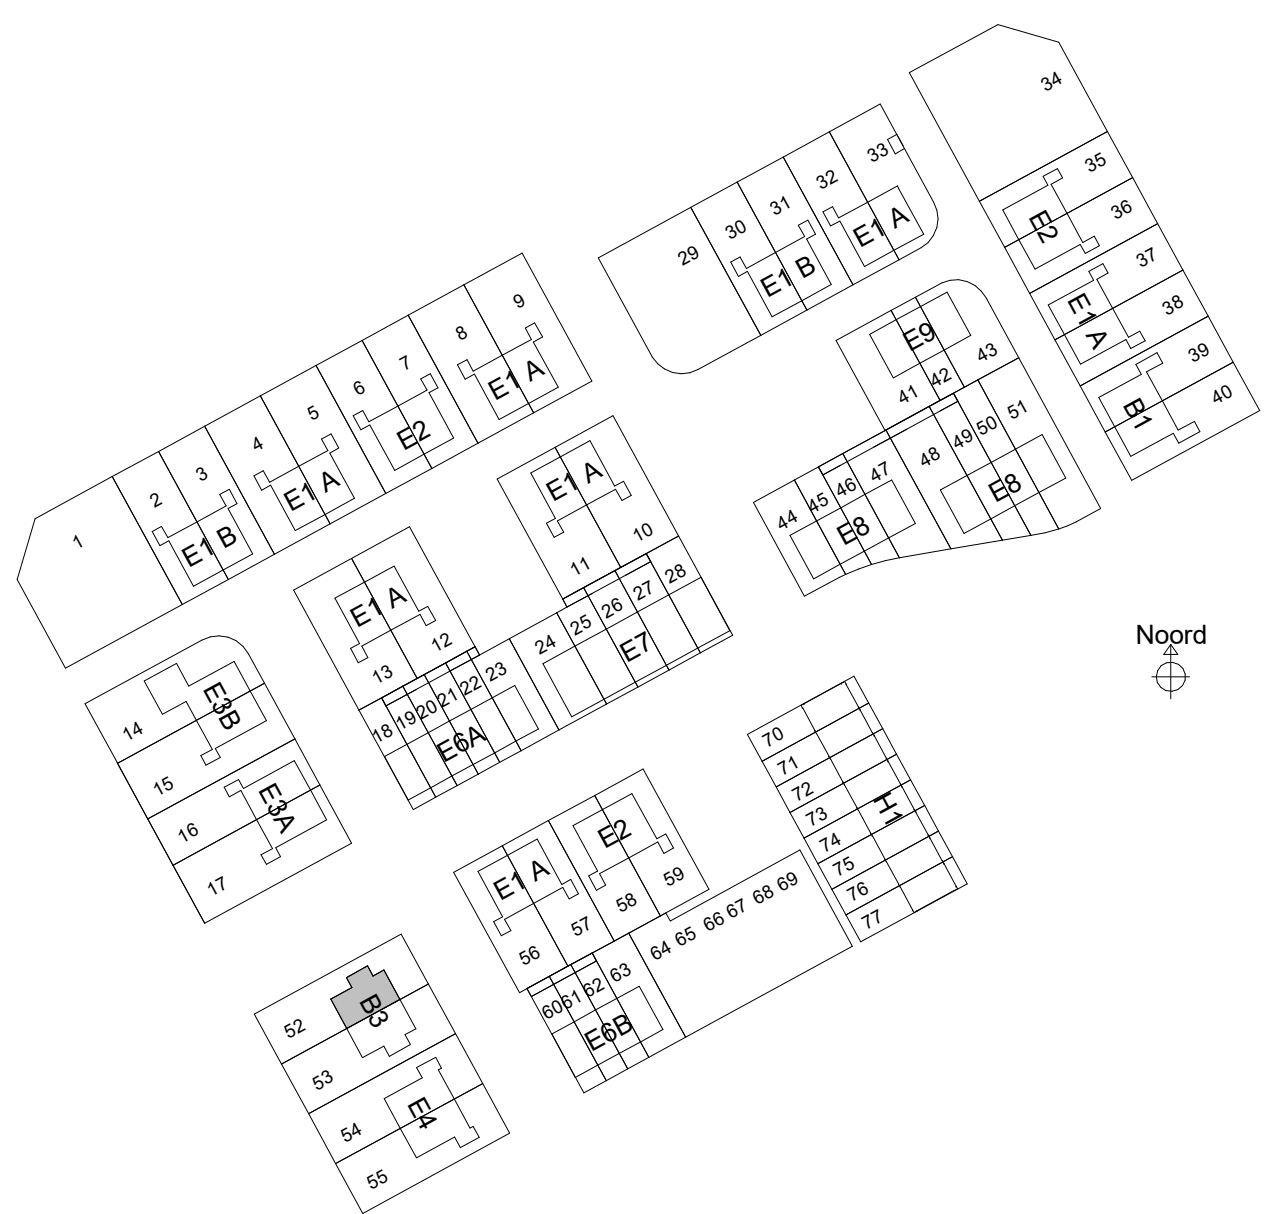


sac  
con

Saccon  
Bun. Reeuwijk 28  
8021 EW Zandse  
I www.saccon.nl  
T 0321 4231100  
E info@saccon.nl






voorgevel  
1 : 100

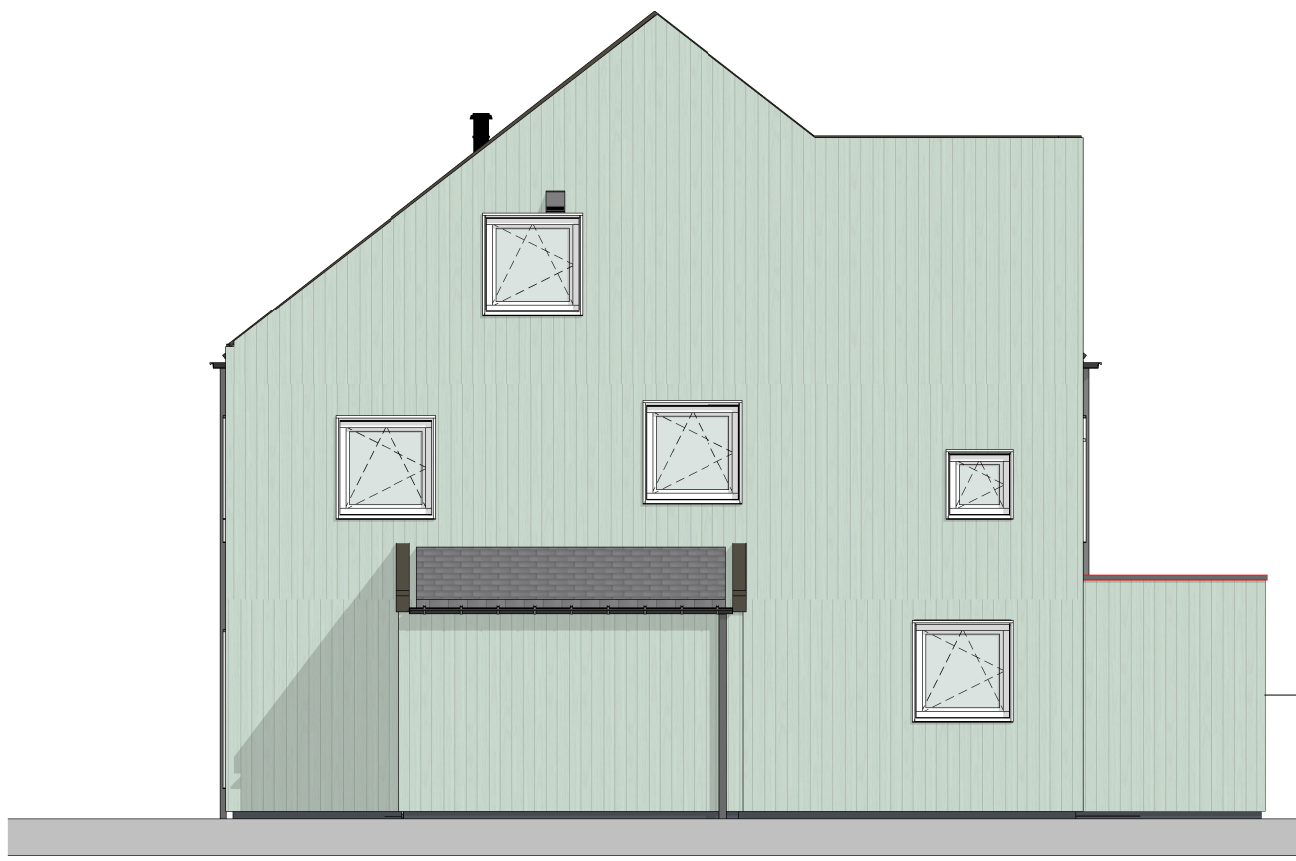

rechtergevel  
1 : 100




achtergevel  
1 : 100

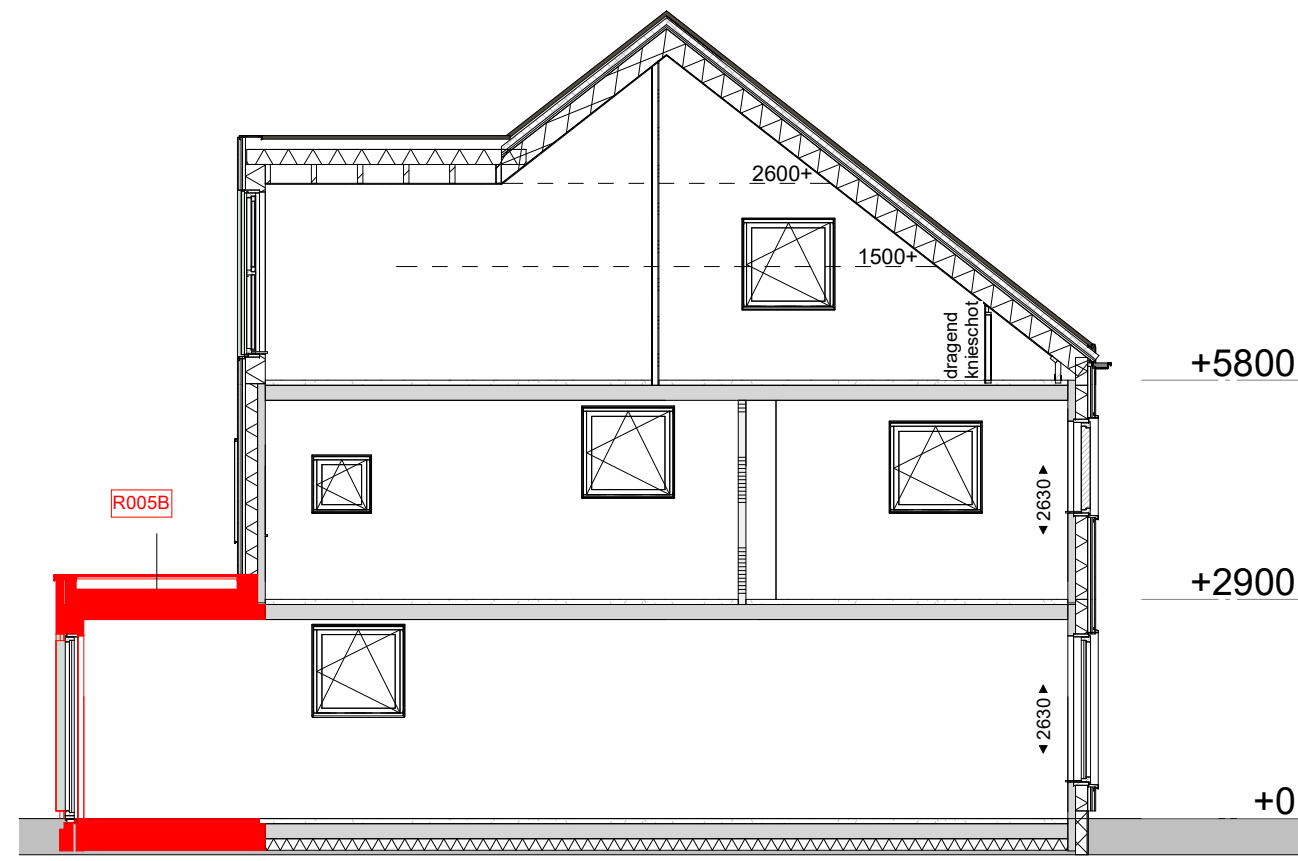


Doorsnede  
1 : 100

Legenda


RO05B Uitbreiding woonkamer 2,4m

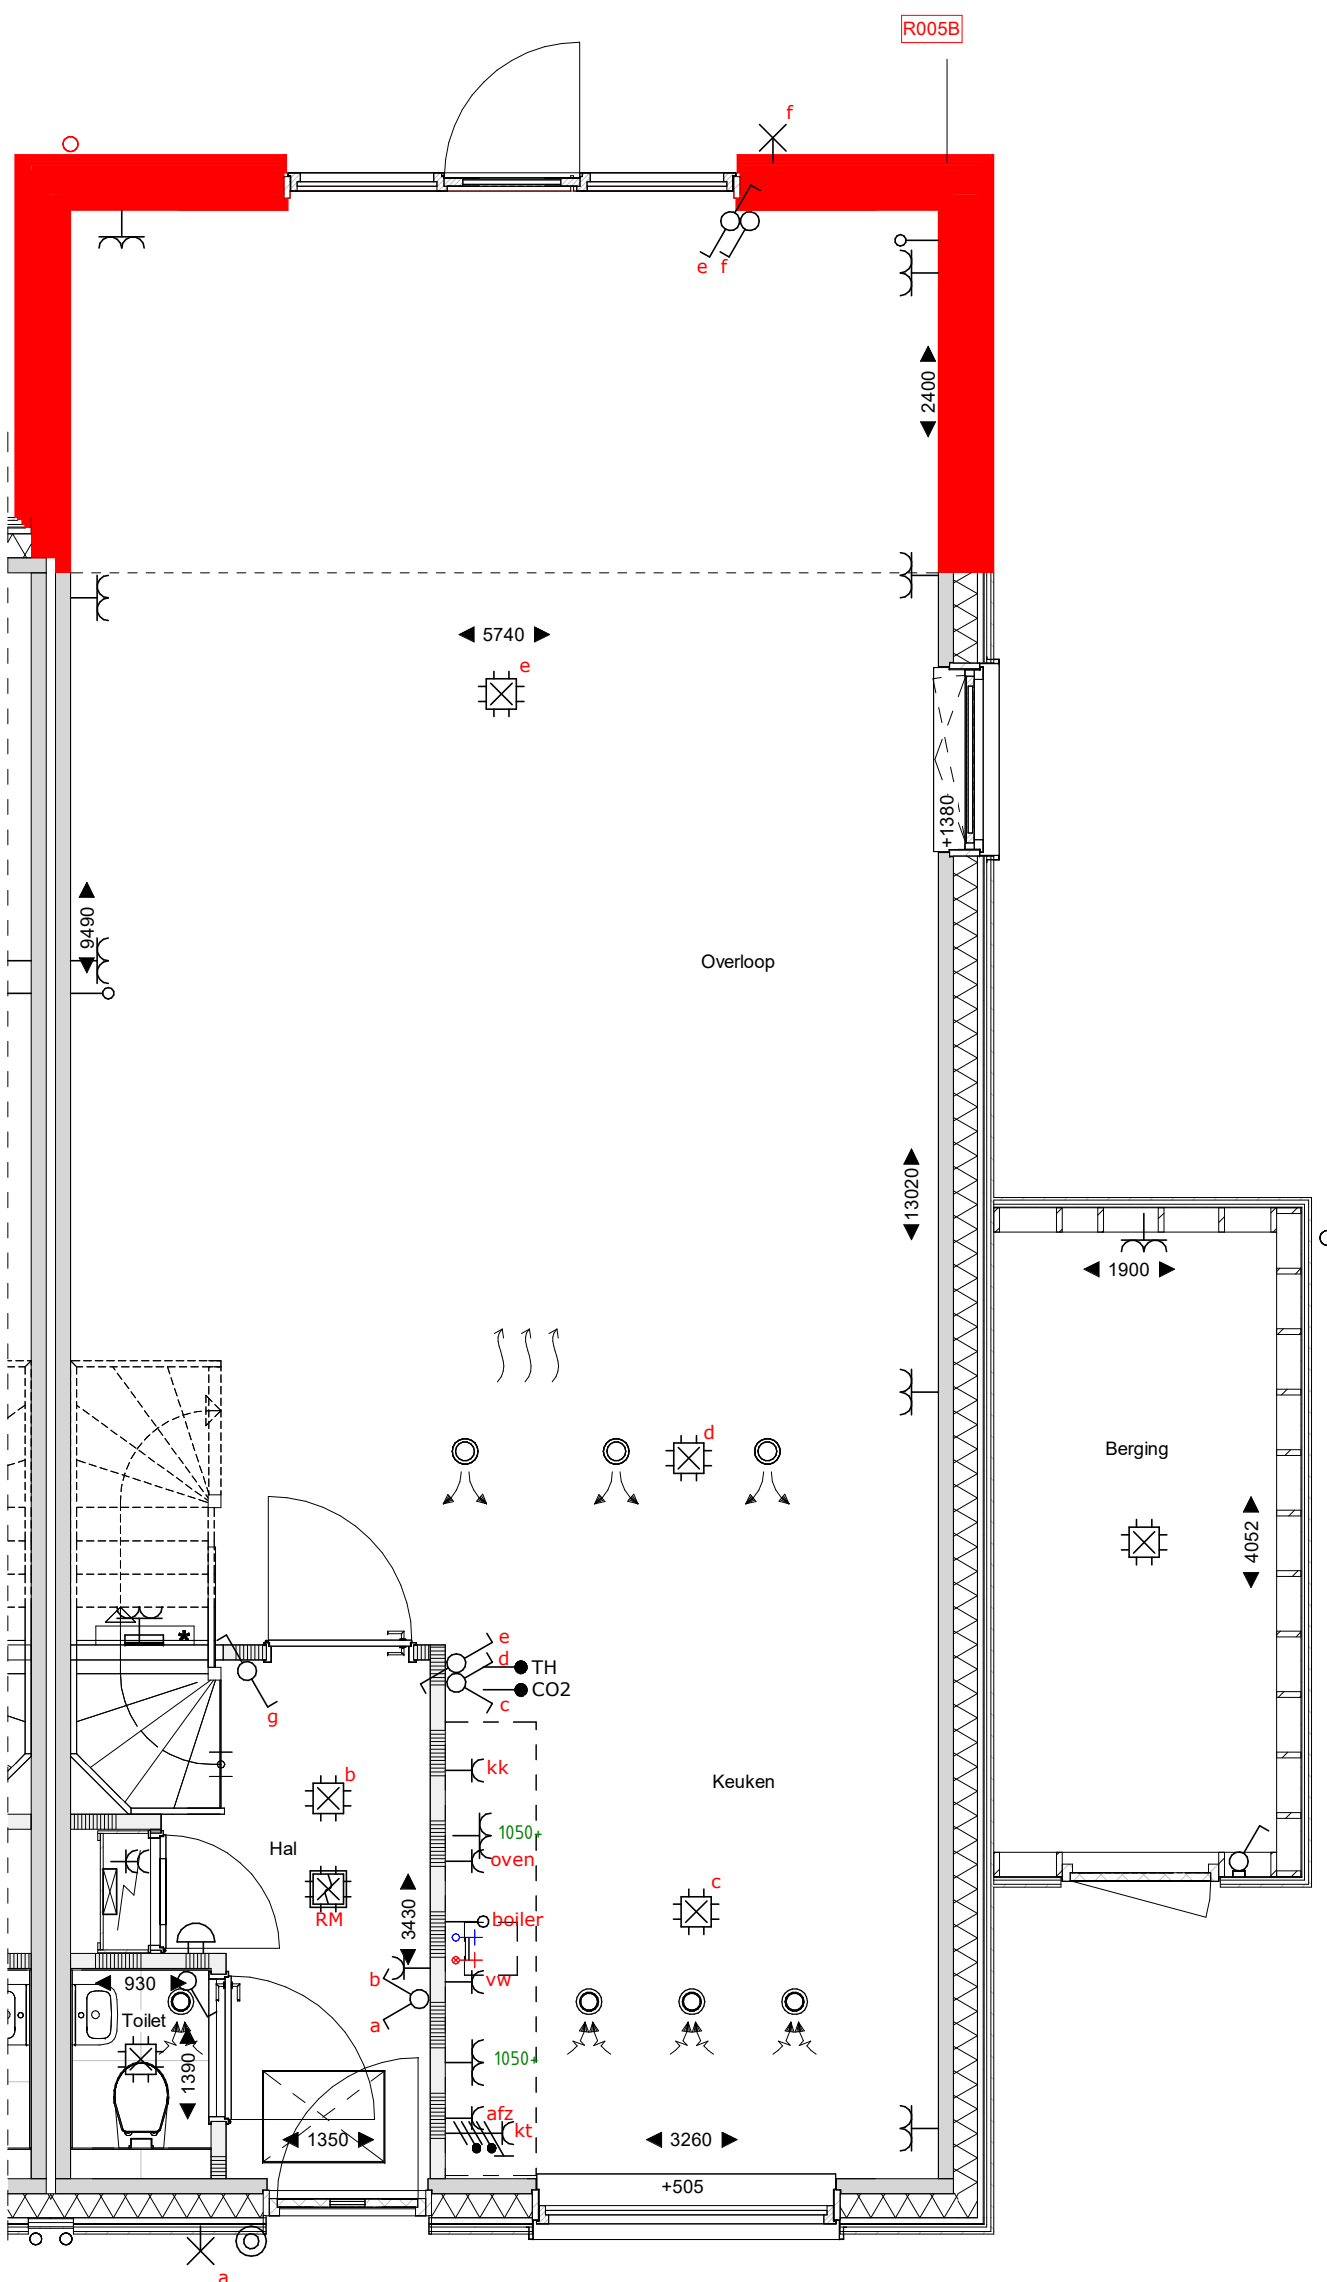


begane grond  
1 : 50

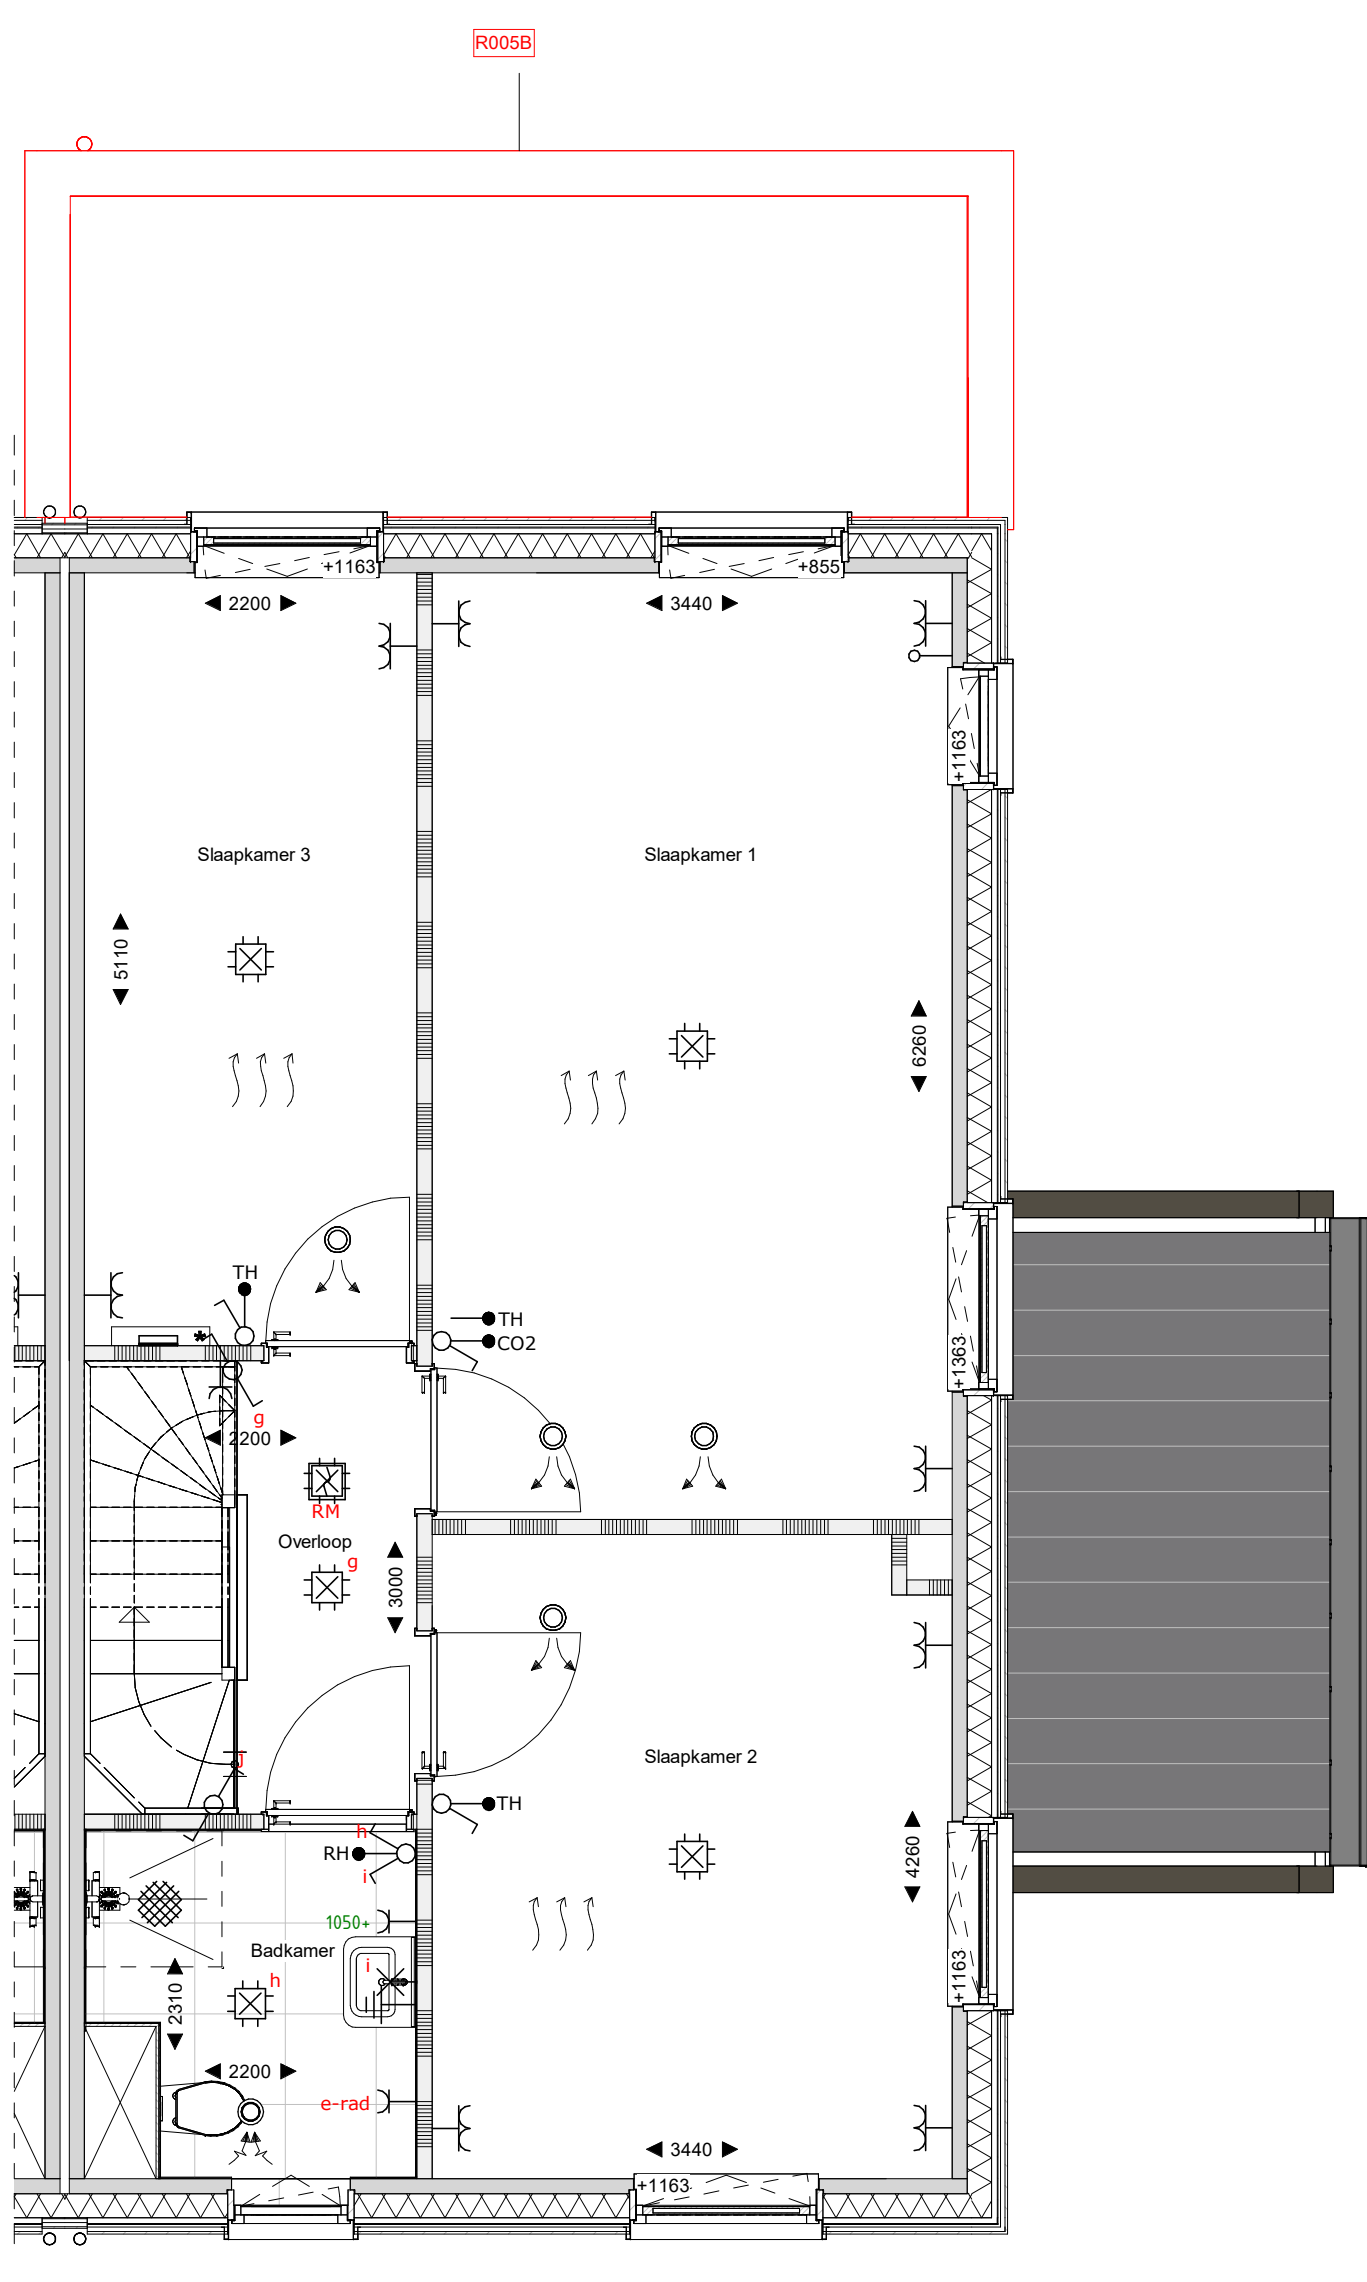


eerste verdieping  
1 : 50

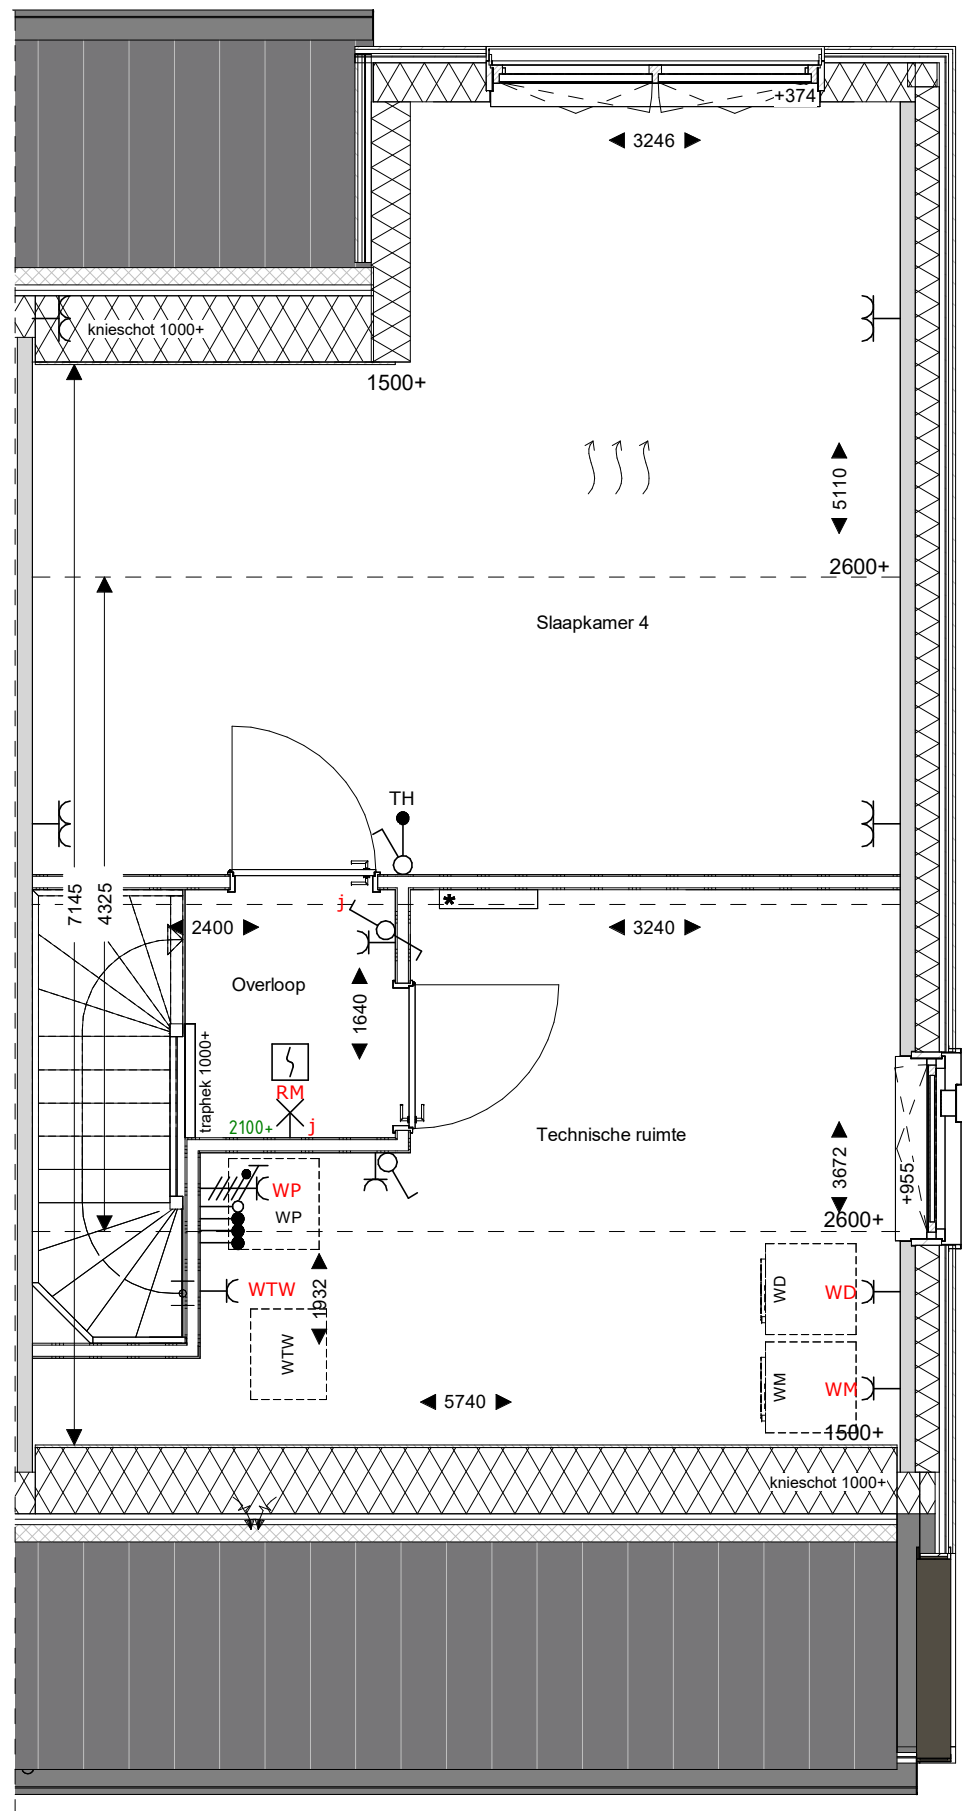

tweede verdieping  
1 : 50

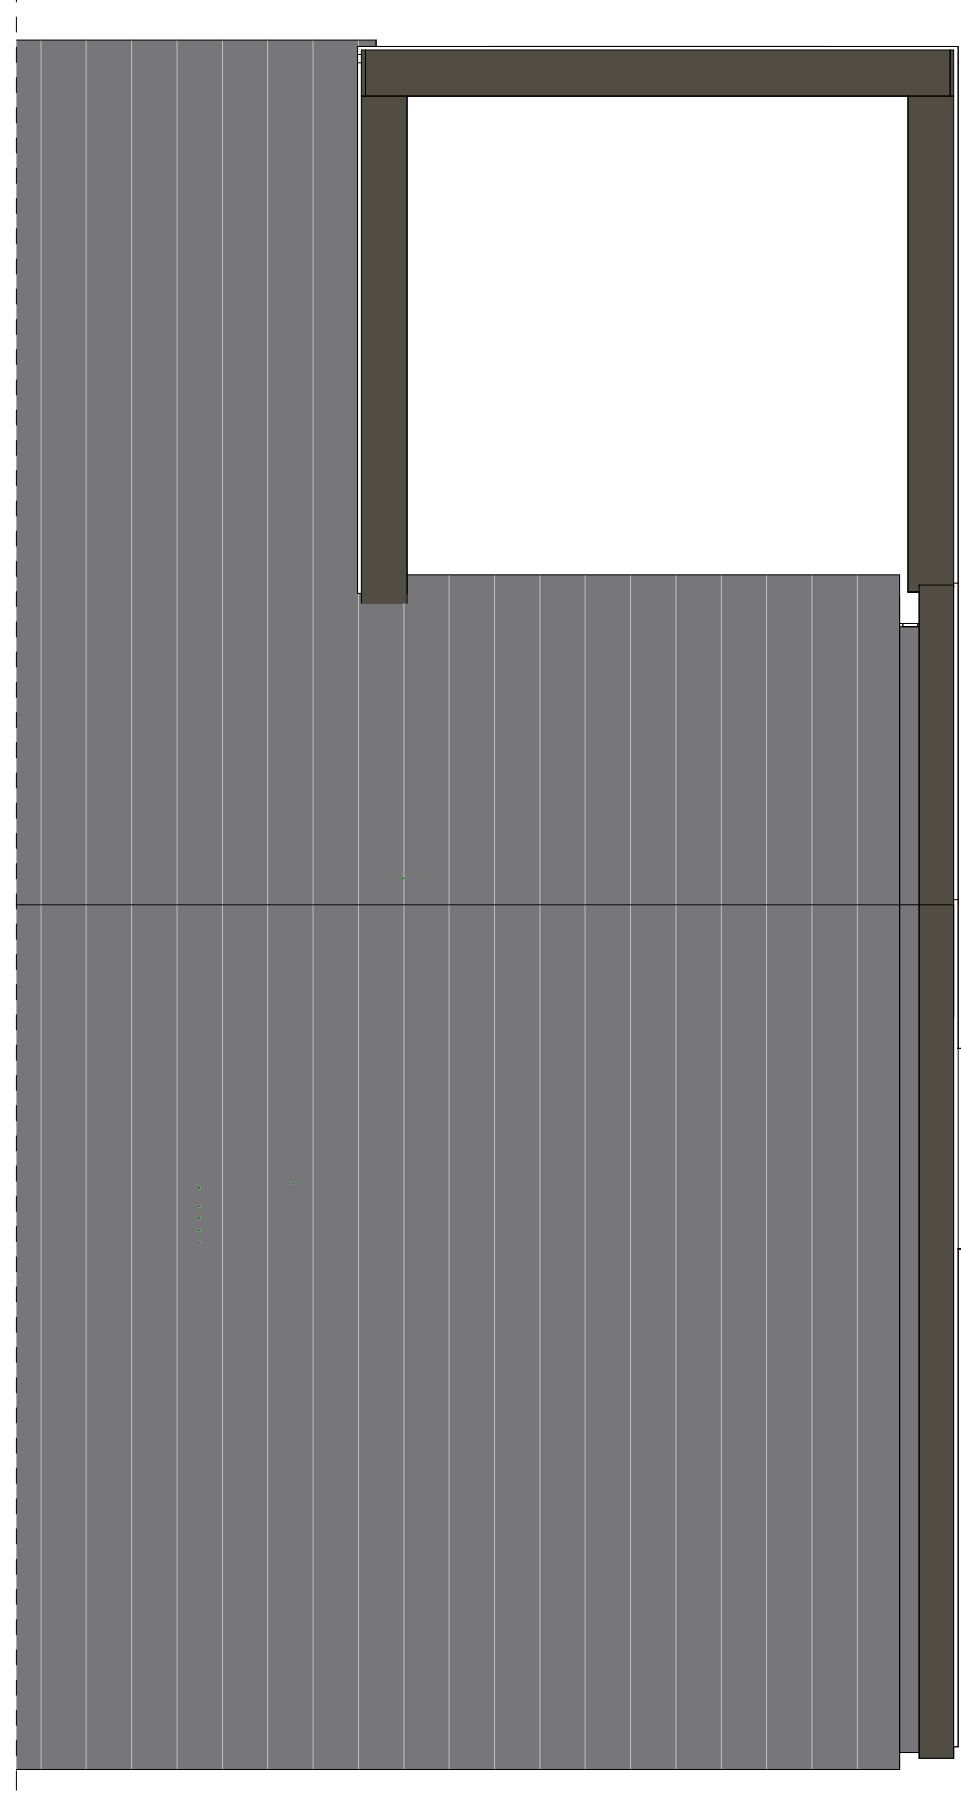

Dakaanzicht  
1 : 50

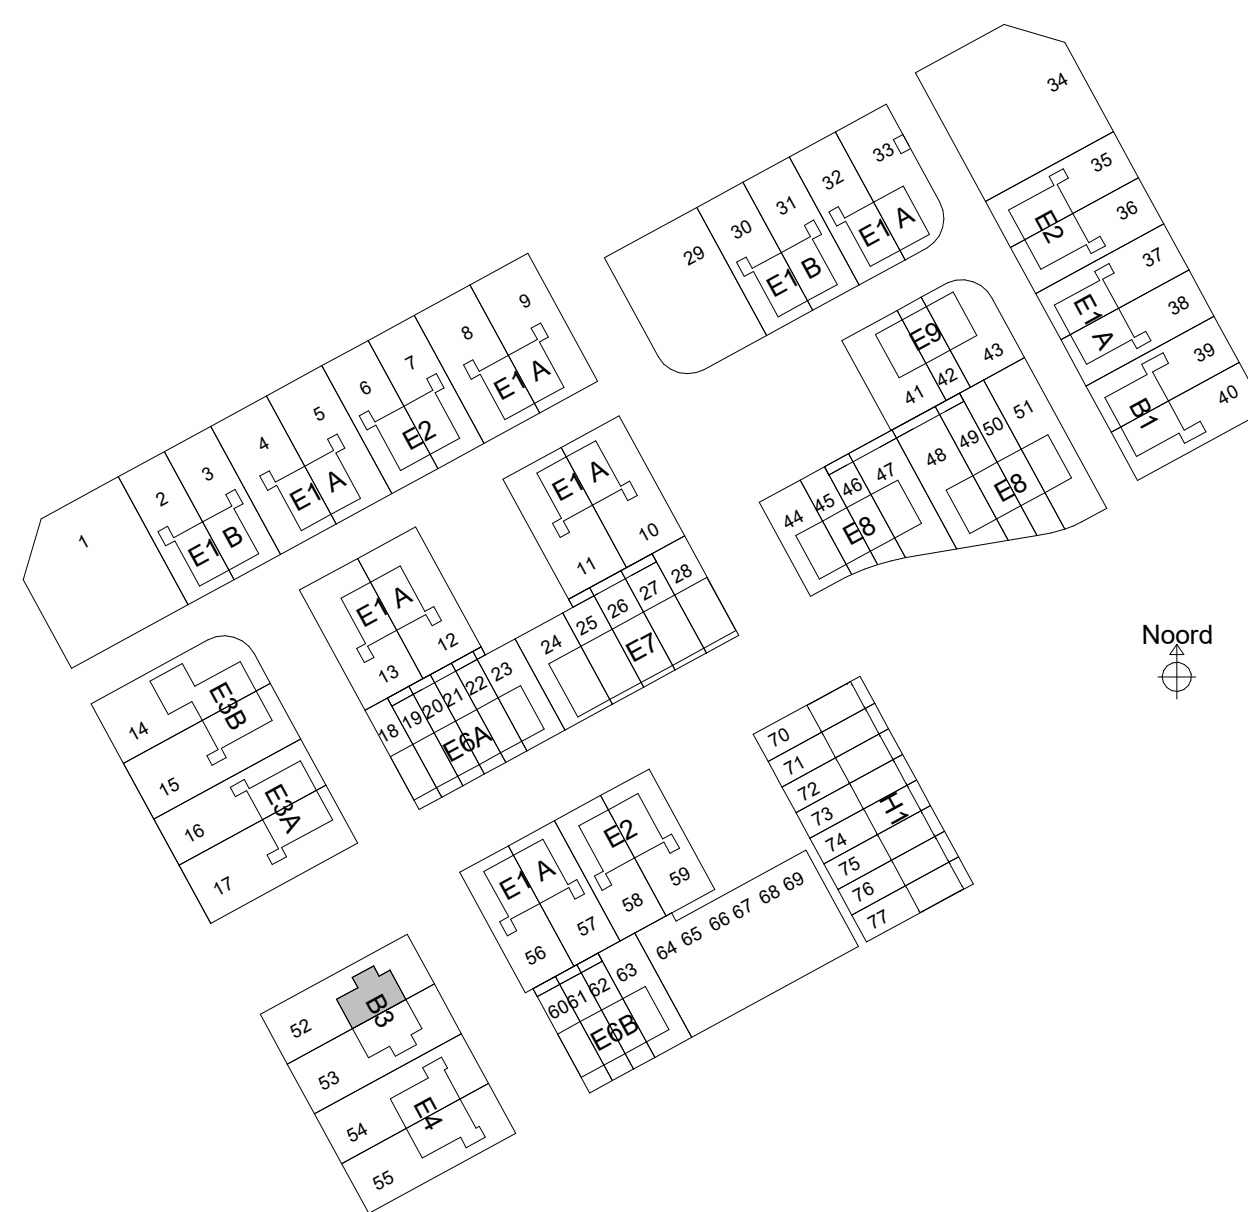

sacn

Sacn bv  
Bun. Reekweg 28  
8021 EV Zele  
T 052 4221400  
E info@sacn.nl  
I www.sacn.nl

Renvooi

	metselwerk		Wt+Vd		opstelplaats wasmachine/wasdroger		zonnepaneel		HWA
	isolatie		WP		WTW		WTW		WTW

opdrachtgever

project

fase

onderwerp

BPD Ontwikkeling BV  
Reeve veld 4, Kampen  
68 woningen  
Verkoop  
B3\_optietekening\_2

schaal  
formaat  
datum  
status

Definitief

projectnr  
bouwnummer

40931  
52