


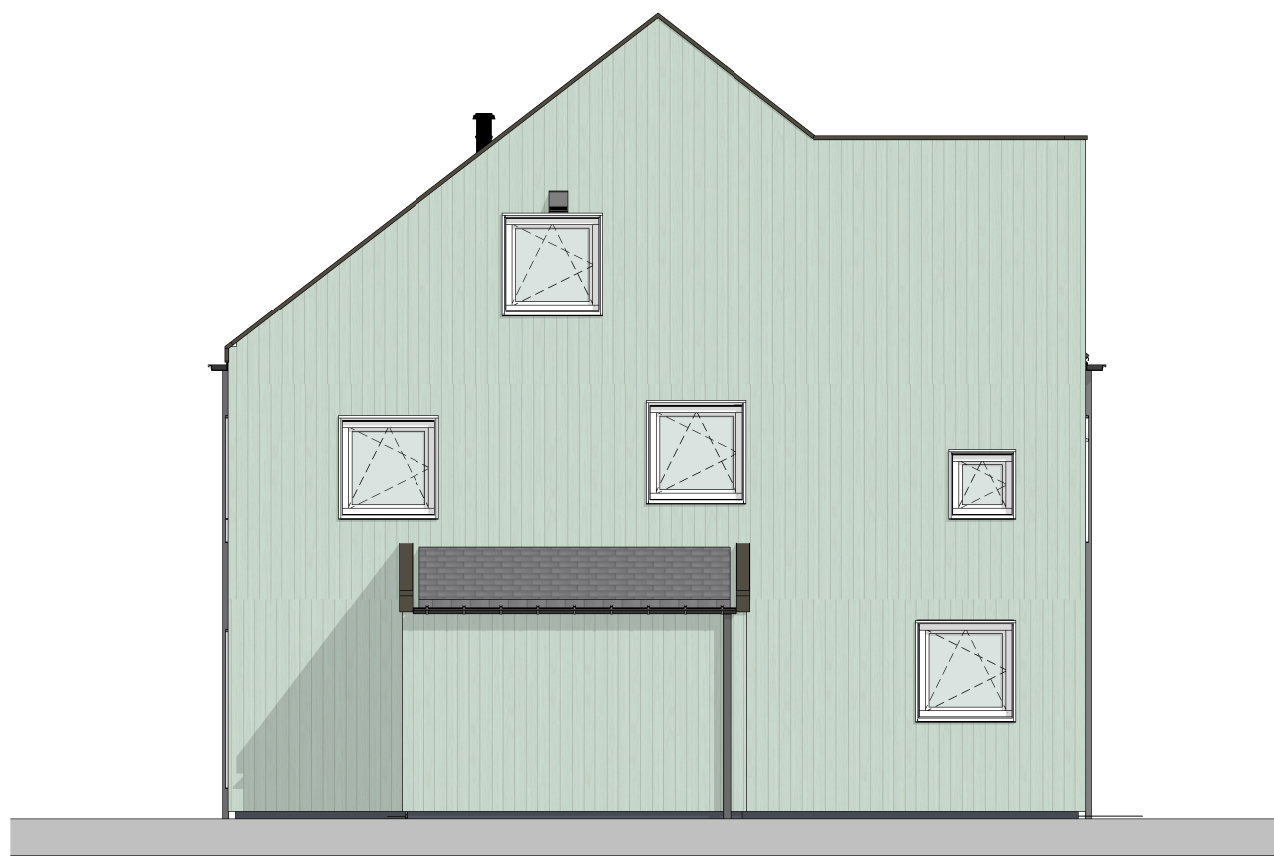


voorgevel
1 : 100



rechtergevel
1 : 100




achtergevel
1 : 100

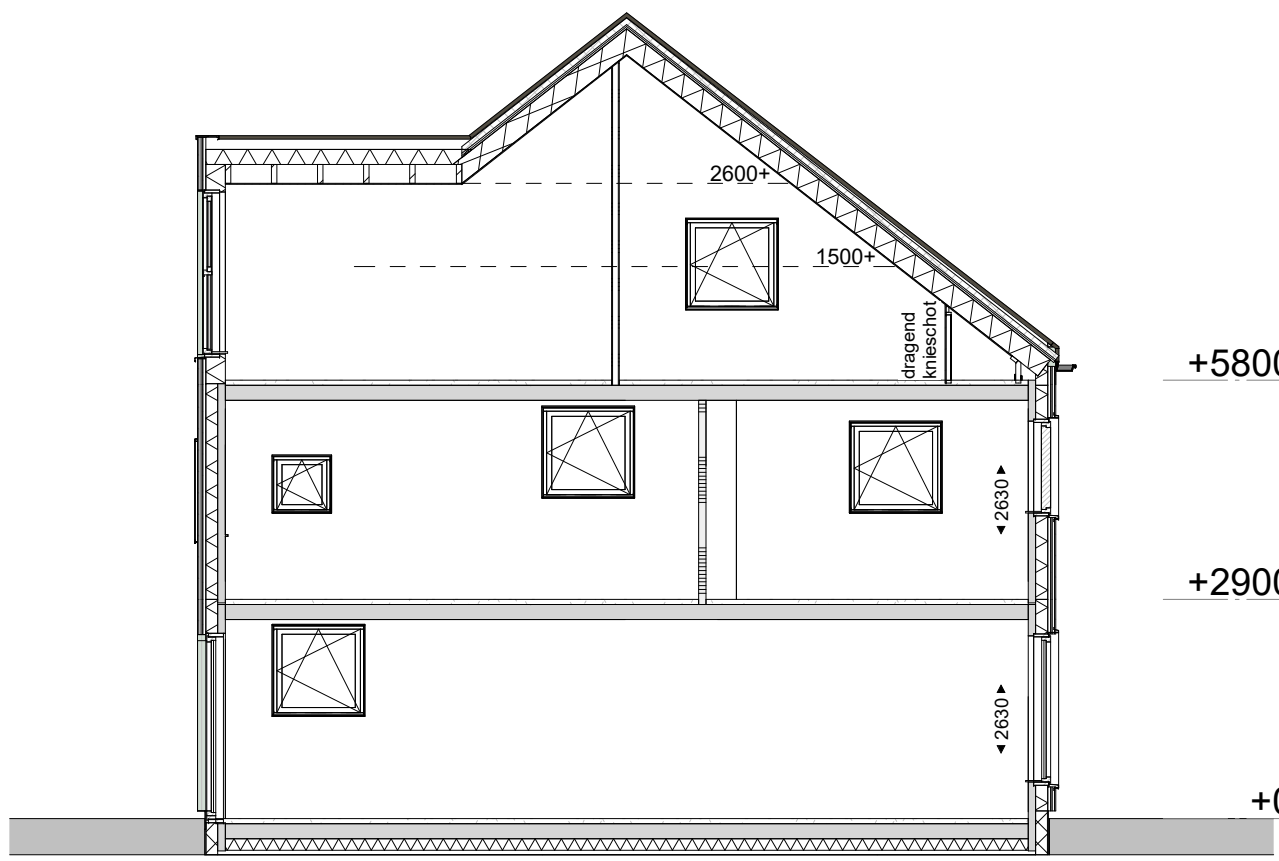


Doorsnede
1 : 100


	1 polige schakelaar
	serieschakelaar
	wisselschakelaar
	1 polige dimmer
	enk. wcd combi 1p schak.
	lichtaansluitpunt
	wandlicht aansluitpunt
	enkele wandcontactdoos
	dubb. wandcontactdoos hor.
	enk. wandcontactdoos data
	enk. wandcontactdoos cai
	beldrukker
	signaalgever deurbel
	rookmelder optisch
	verdeelkast
	rookmelder optisch
	centraal aardpunt
	leiding bedraad thermostaat
	leiding loos (controle draad)
	continustroom
	perilex wcd 2x230V
	perilex wcd 400V 3F+N+A
	werkschakelaar 230V
	werkschakelaar 400V
	aardscherm

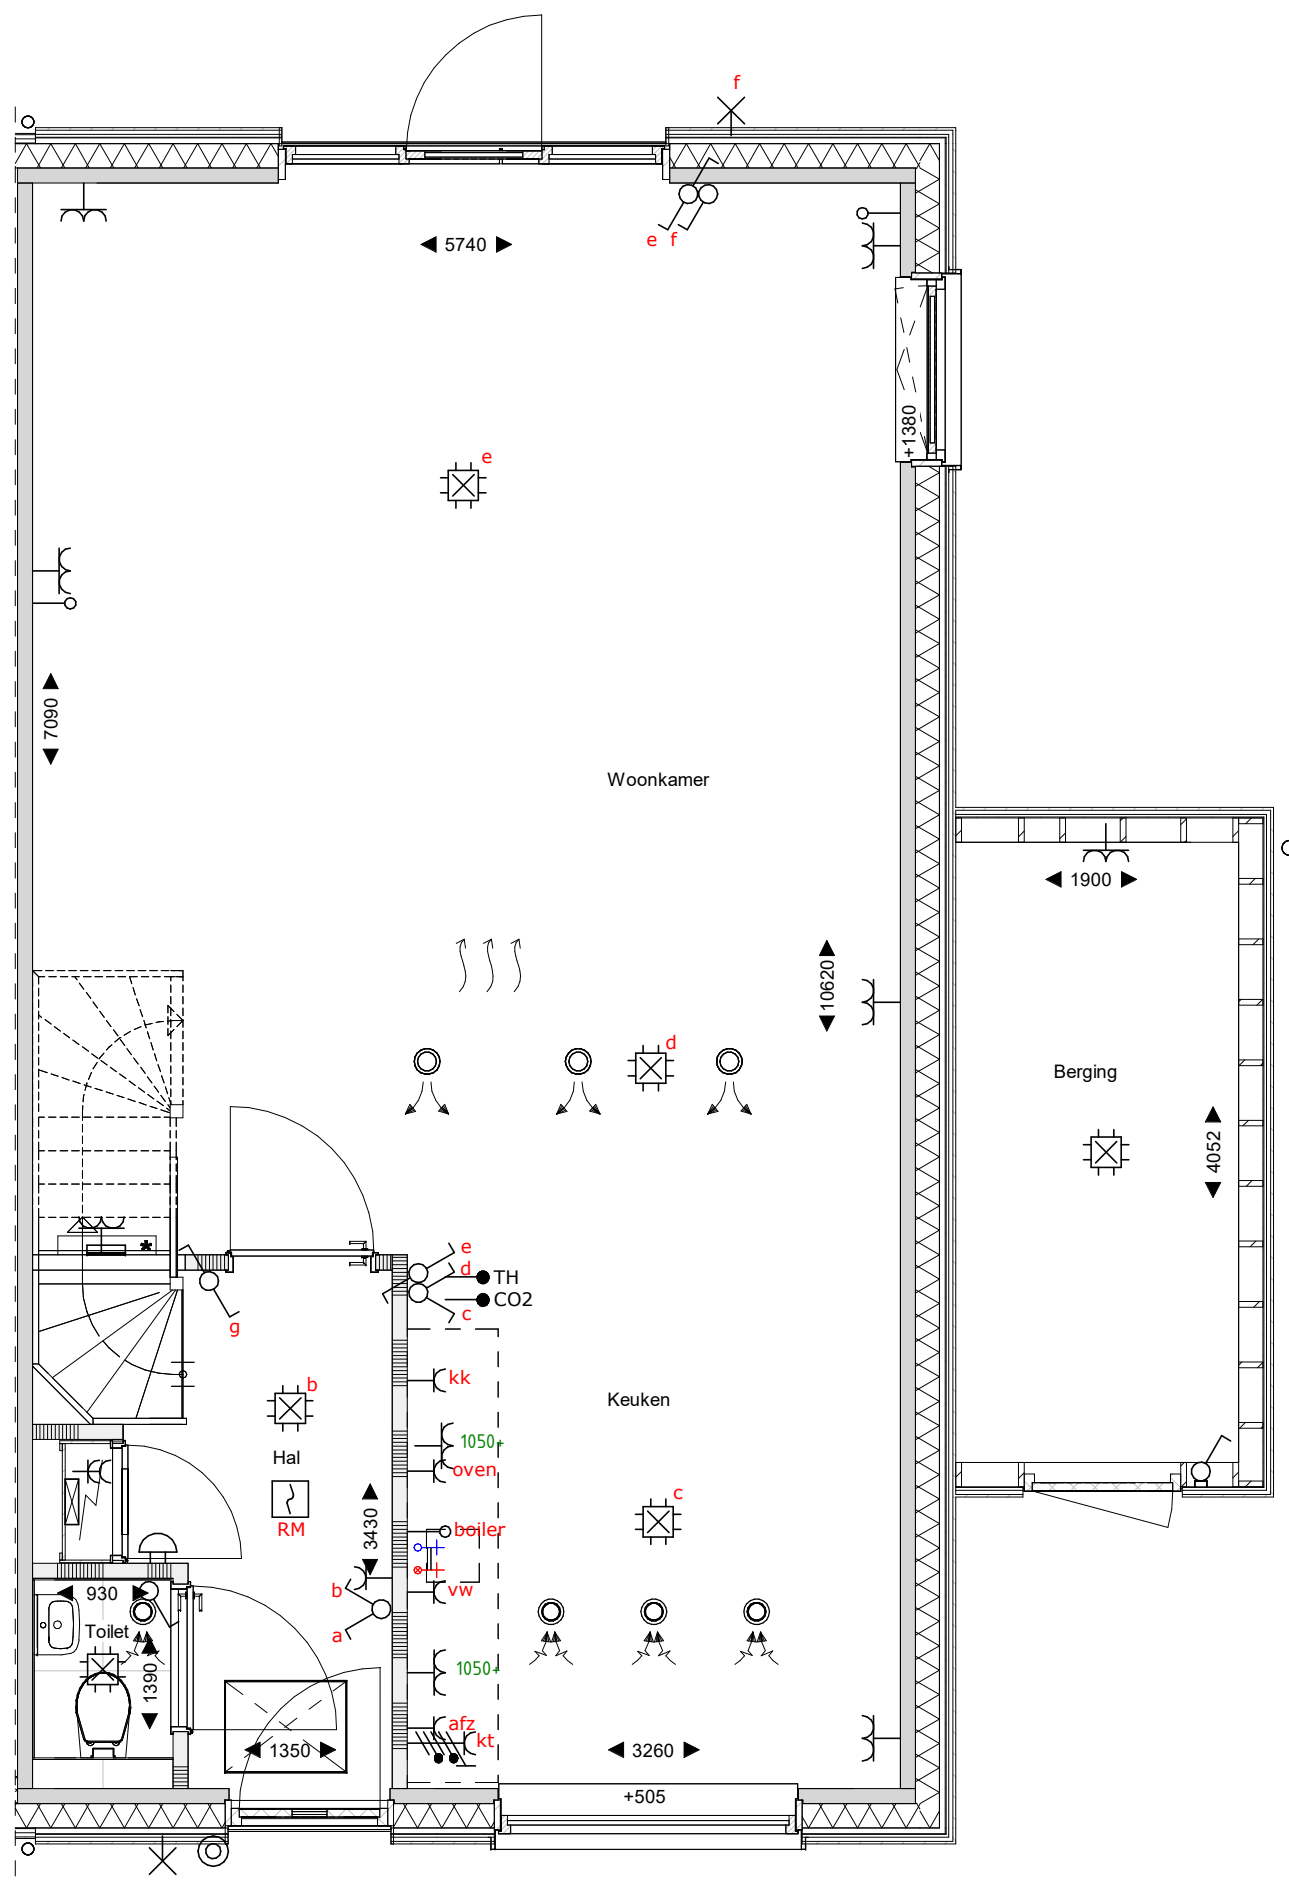


begane grond
1 : 50

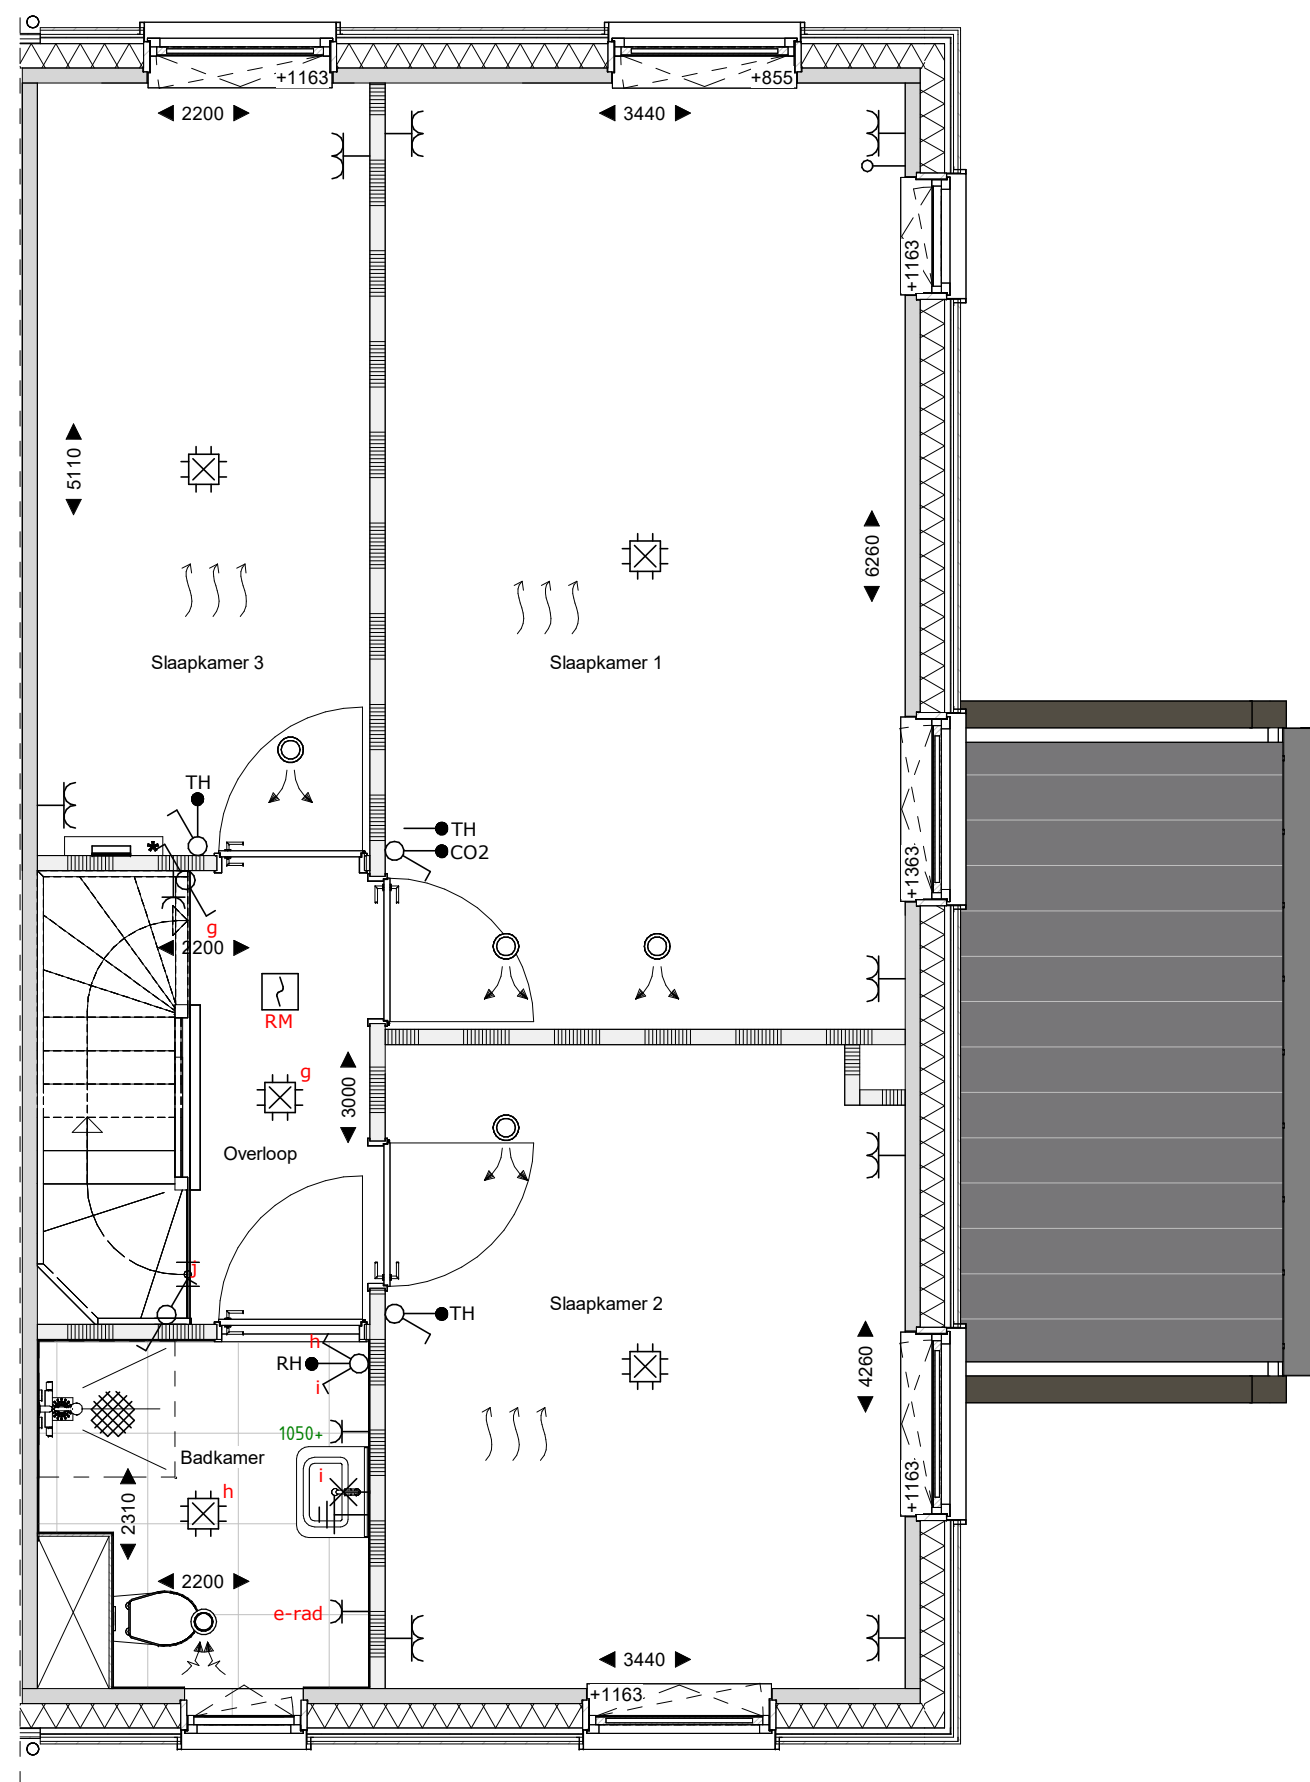


eerste verdieping
1 : 50

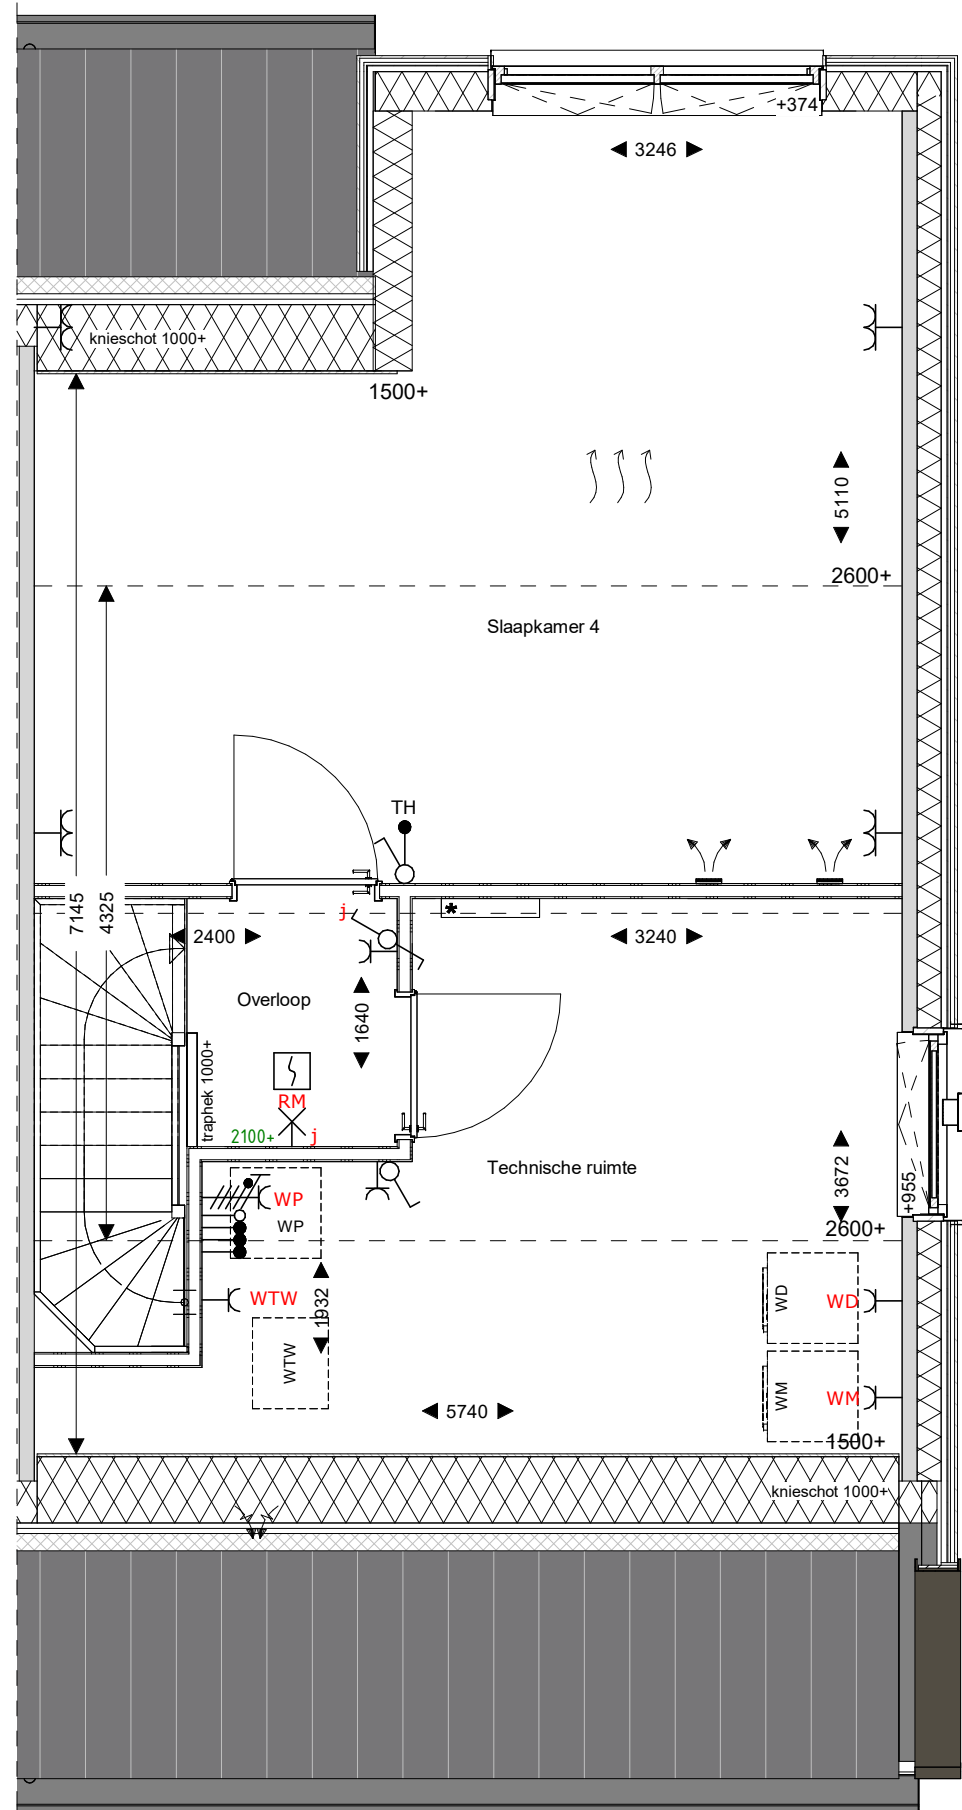

tweede verdieping
1 : 50

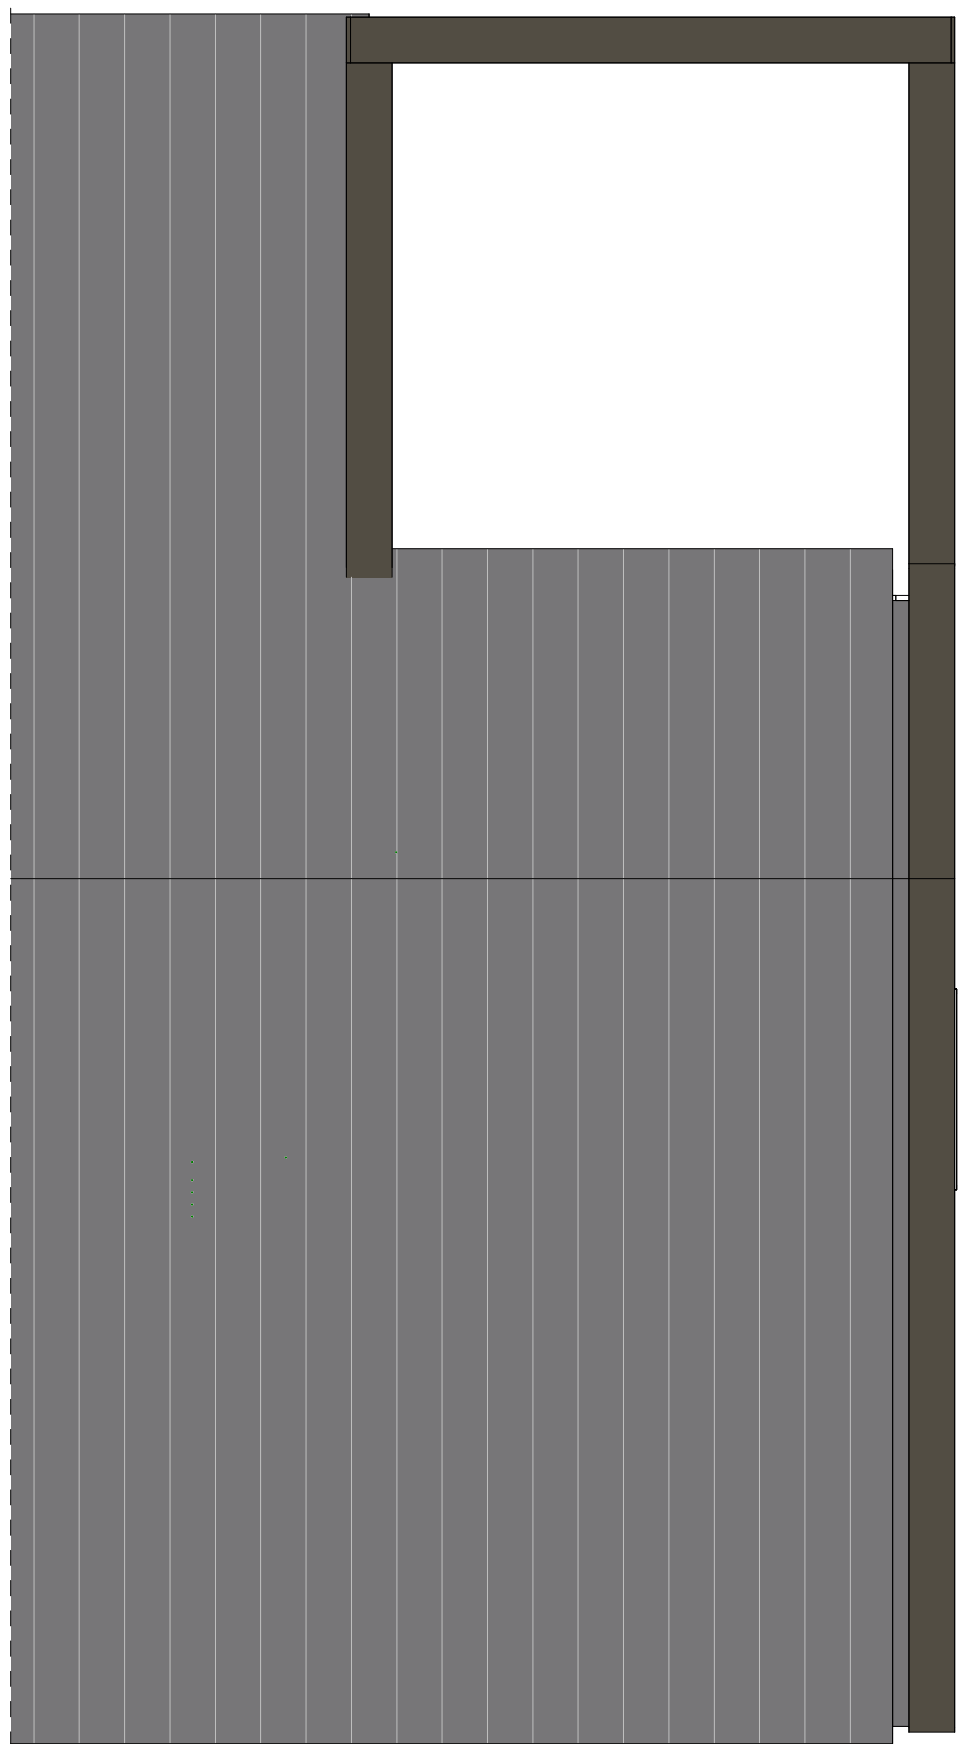

Dakaanzicht
1 : 50

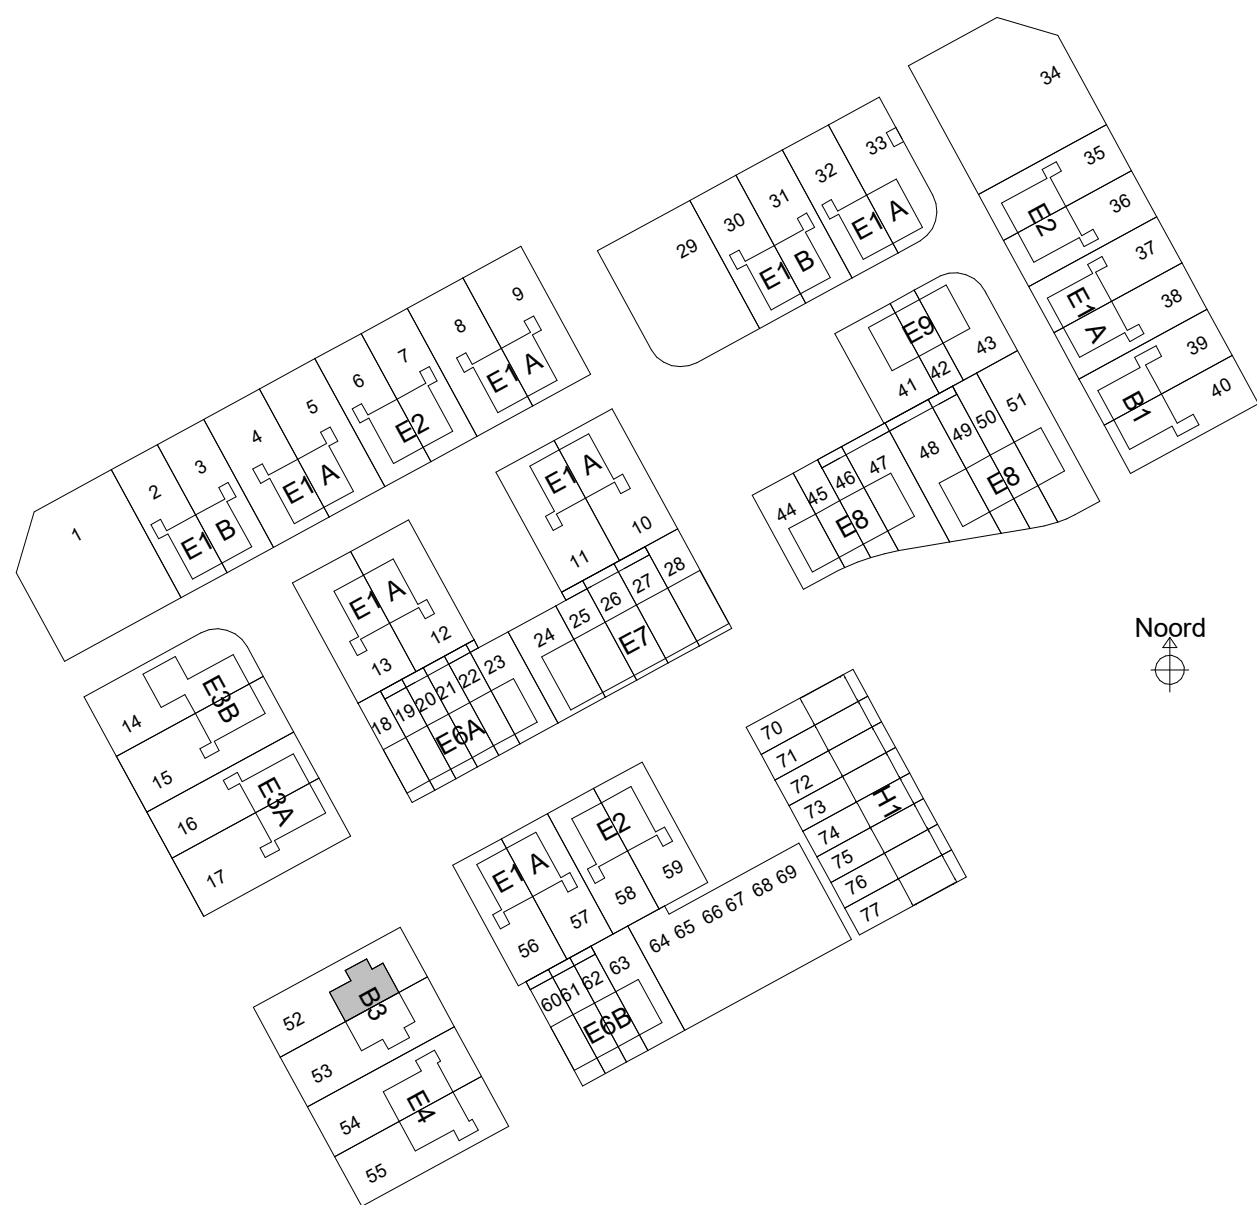

sacn



Sacn bv
Bun. Reekweg 28
8021 EW Zwolle
T 0322 423100
E info@sacn.nl
I www.sacn.nl

Er kunnen geen rechten worden ontleend aan de volgende op deze tekening aanwezige zaken:
- Artist impressions en 3D weergaves
- Situatietekening en inschrijving in openbaar gebied
- Gravelaansichten van eventuele andere op deze tekening aangegeven bebouwing
- Weergaves van aangegeven bebouwing zoals boomkruinen, etc. zijn aan veranderingen onderhevig
- PV panelen, definitief aantal PV panelen is afhankelijk van de definitieve BEING berekeningen. Indicatieve situering van de PV panelen is weergegeven op deze tekening
- Dakdopproeven, definitieve positie dakdoppen is afhankelijk van de definitieve installaties. Indicatieve situering van de dakdoppen is weergegeven op deze tekening
De op de tekening aangegeven maten zijn in millimeters, excl. (vaste) afwerkingen en kunnen in de praktijk 1 à 2% afwijken
De plaatsnamen zijn qua maatvoering niet geschikt voor opstellen door koper aan derden

Renvooi

	metalswerk		Wt+WD		opstelplaats wasmachine/wasdroger		zonnepaneel		HWA
	isolate		WP		WTW		WTW		WTW

opdrachtgever

project

fase

onderwerp

BPD Ontwikkeling BV
Reeve veld 4, Kampen
68 woningen
Verkoop
B3_verkooptekening

schaal

formaat

datum

status

Definitief

projectnr

40931

bouwnummer

52