




voorgevel
1 : 100




rechtergevel
1 : 100




achtergevel
1 : 100

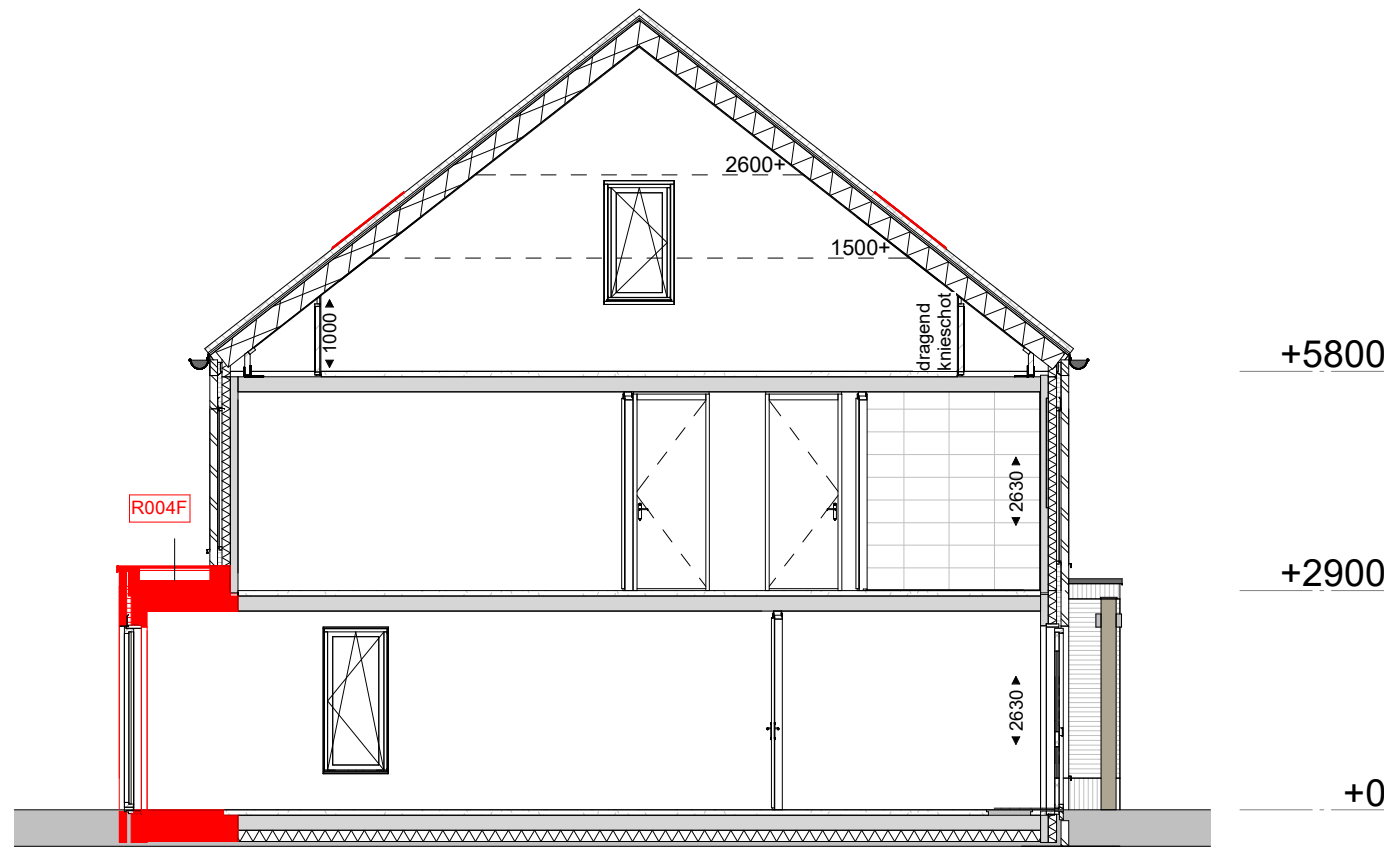


doorsnede
1 : 100

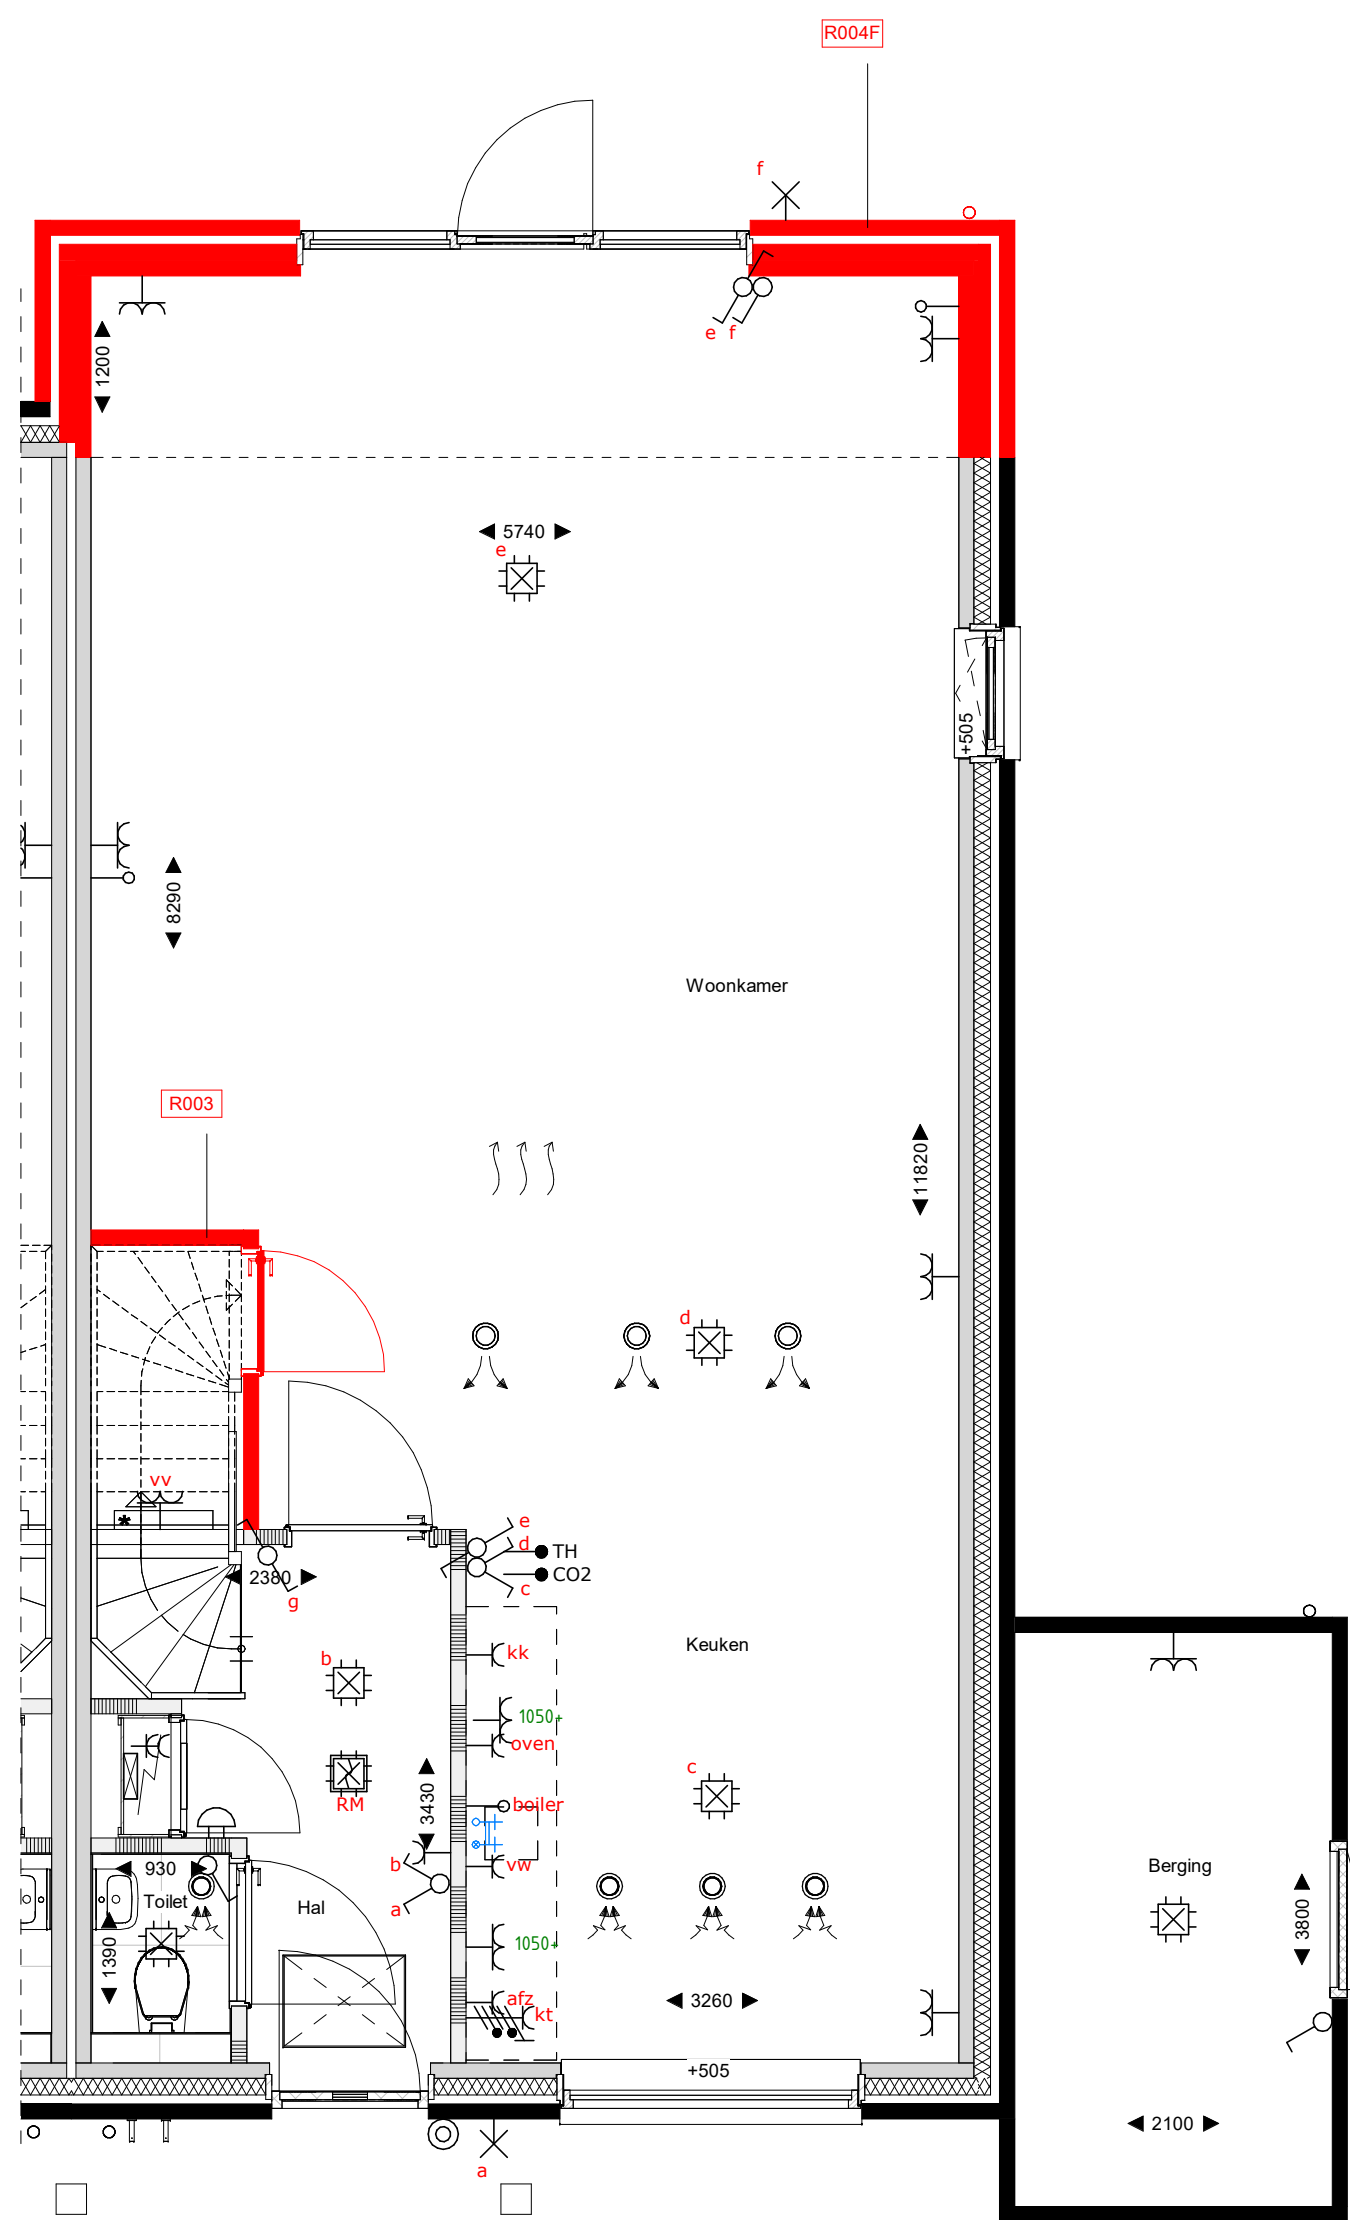


begane grond
1 : 50

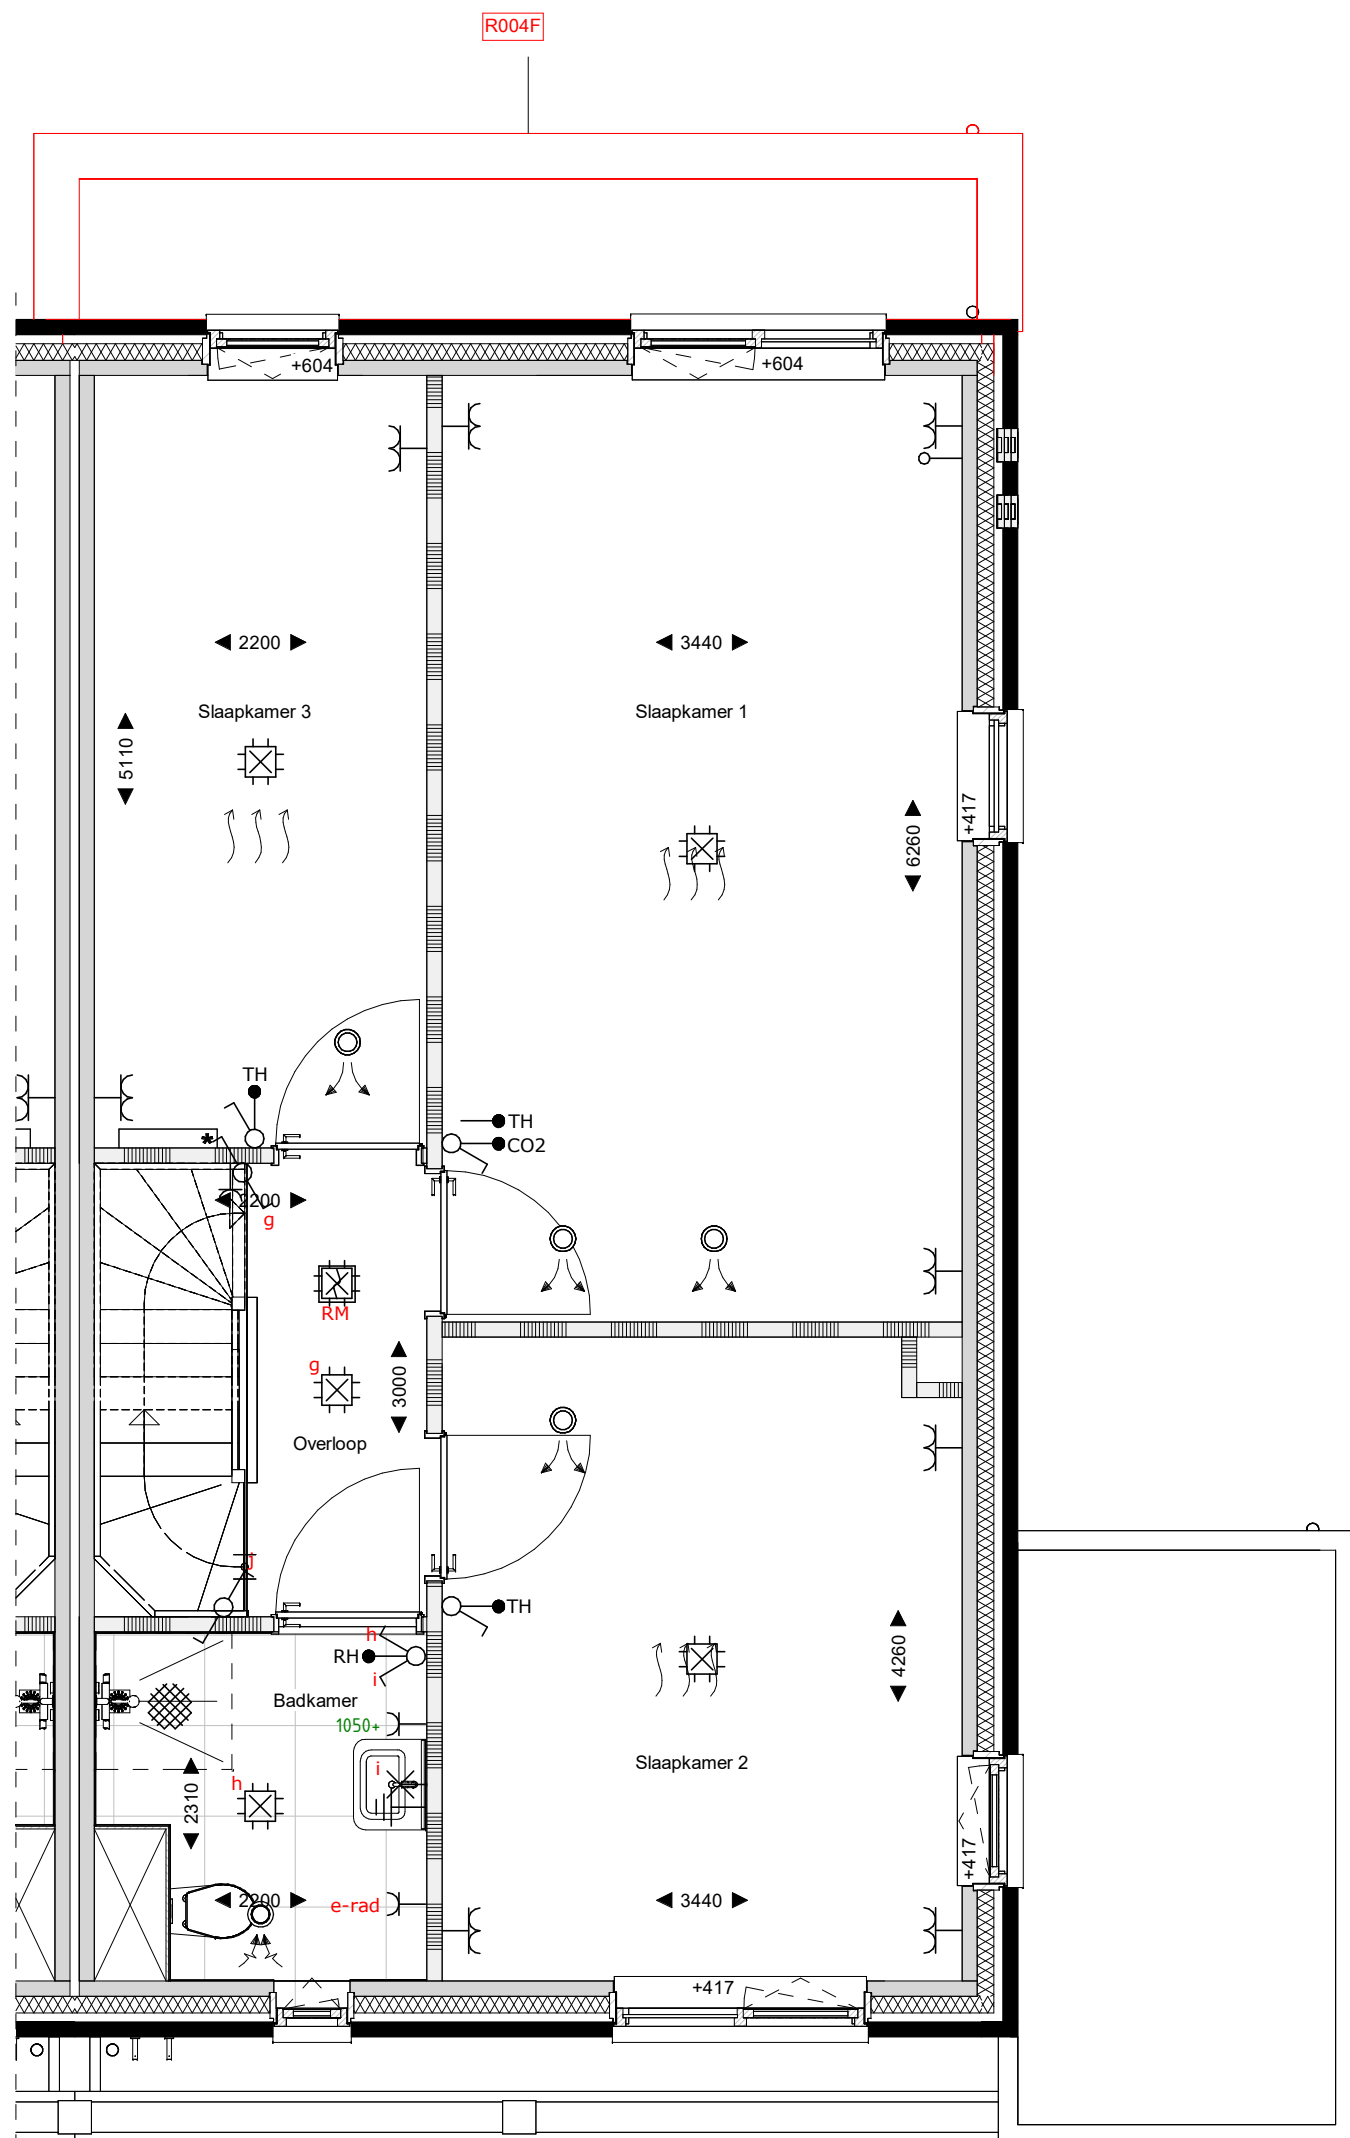

eerste verdieping
1 : 50

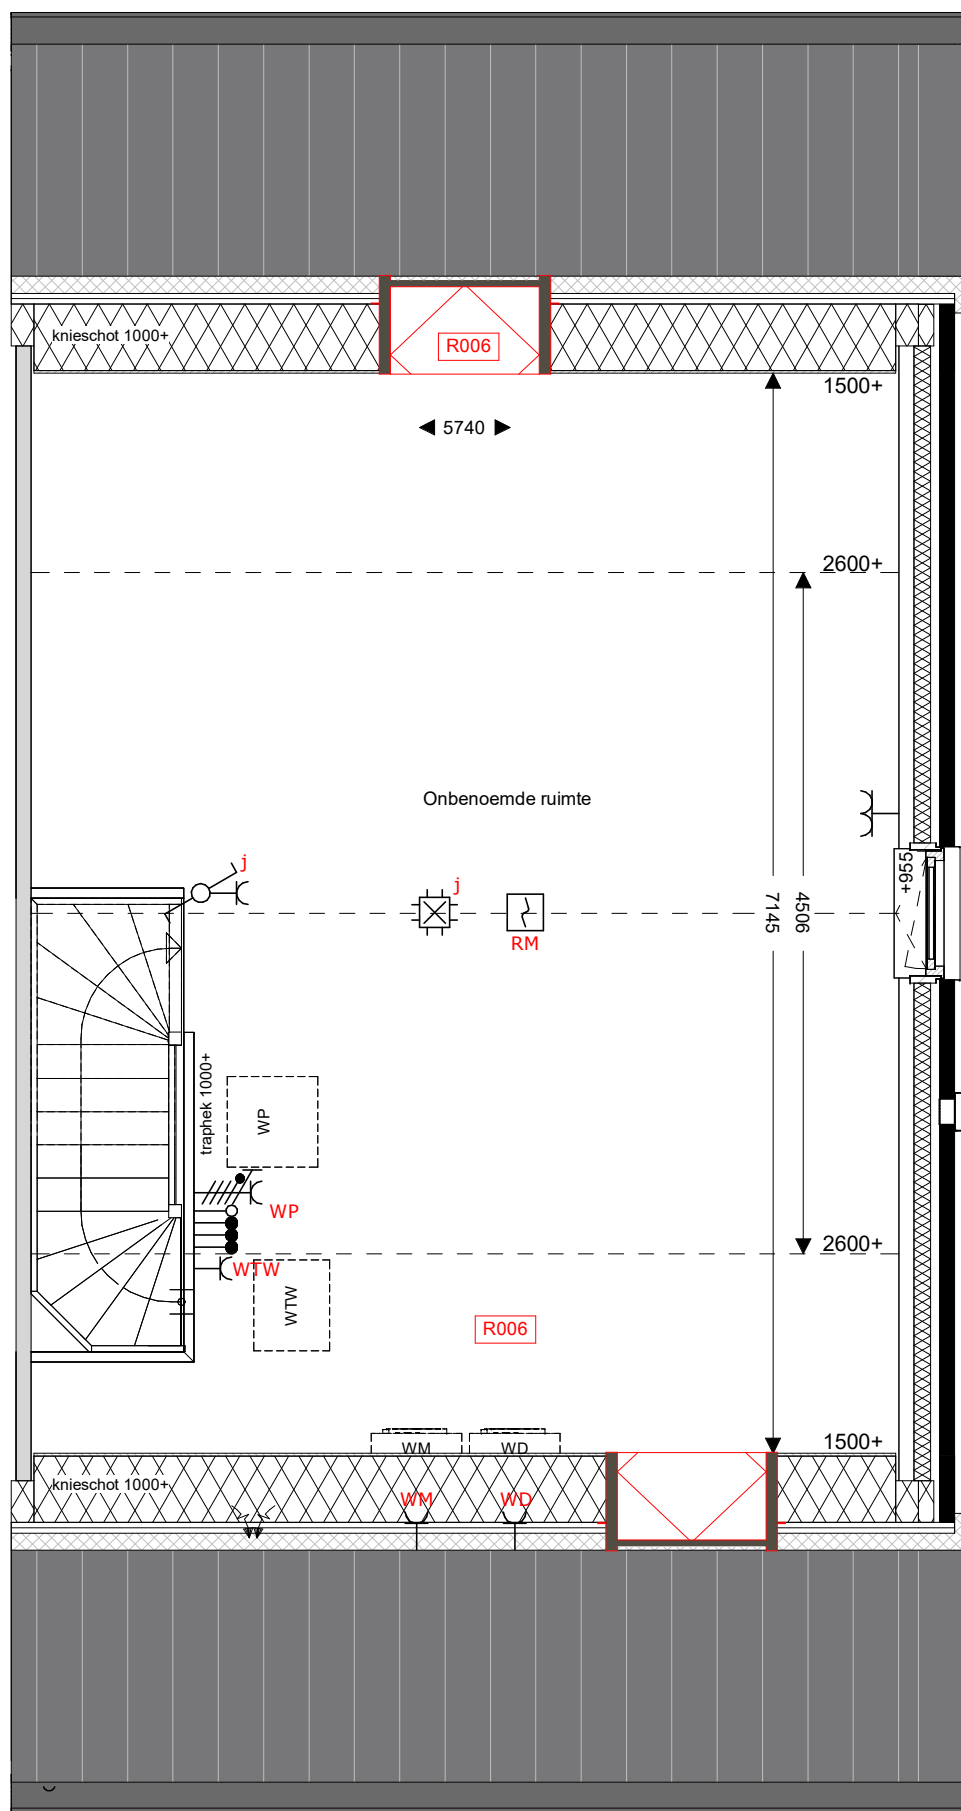

tweede verdieping
1 : 50

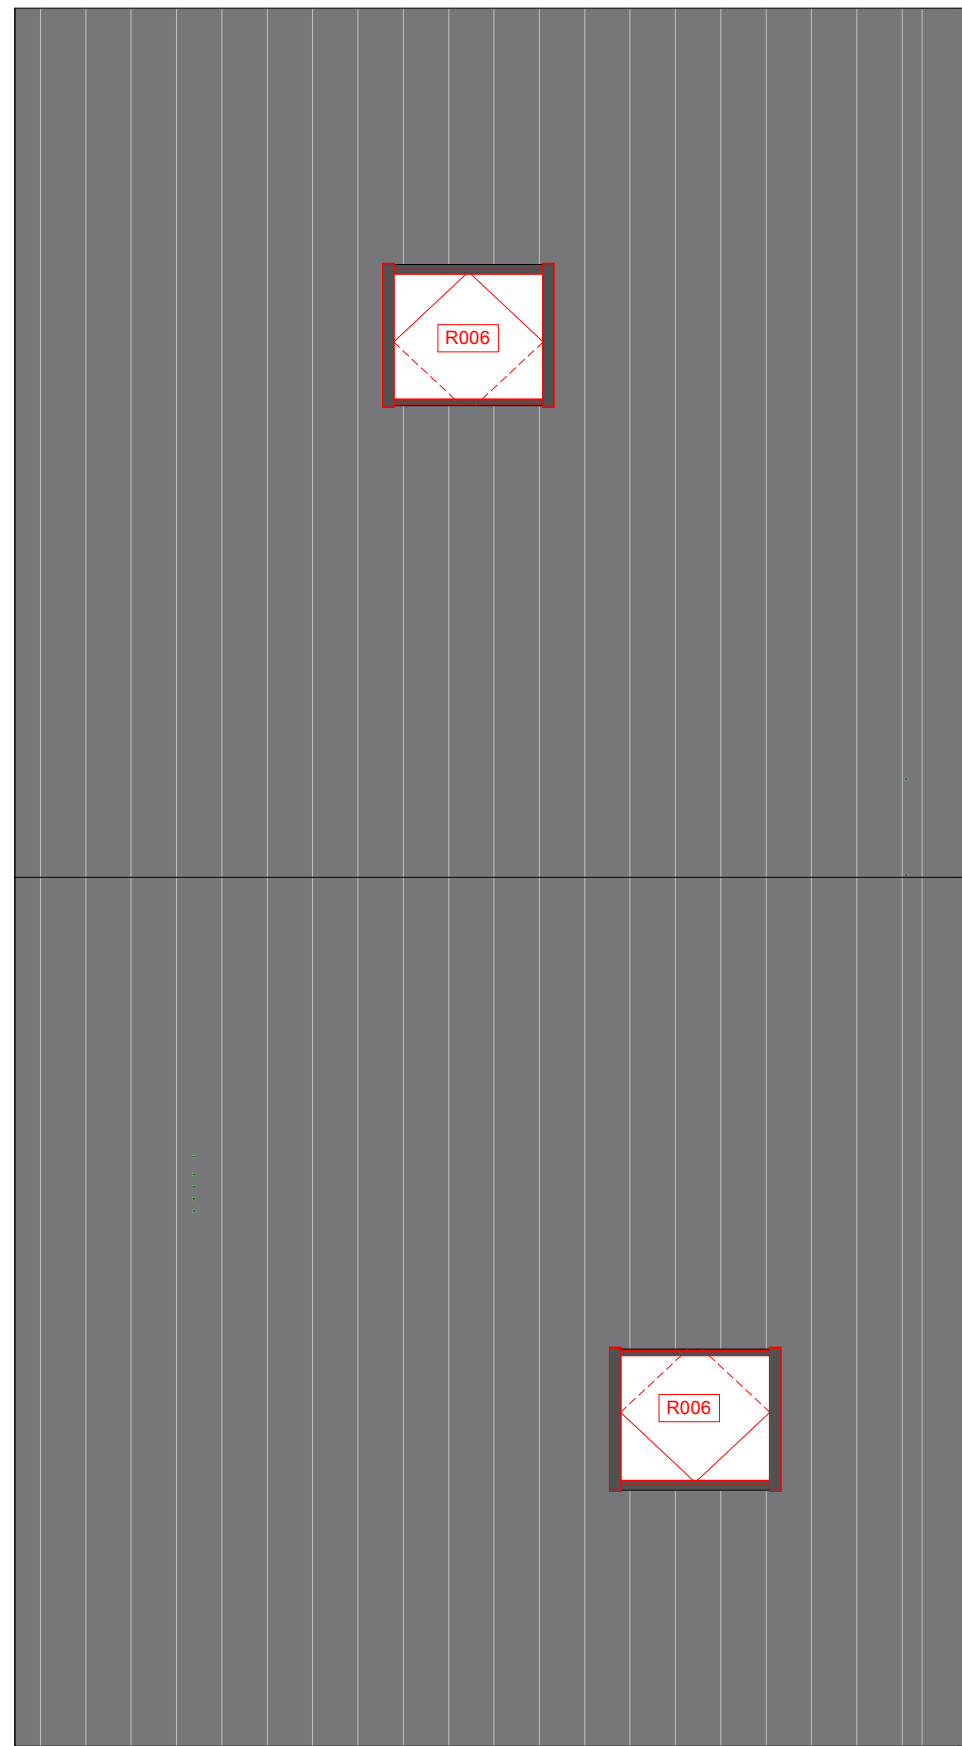

dakaanzicht
1 : 50


Legenda

- R003 Trapkast begane grond
- R004F Uitbreiding woonkamer 1.2m
- R006 Dakraam afmeting ca. 114x118cm (bvh)
- R009 Dubbele openstaande deuren
- R009B Dubbele openstaande deuren 440mm breder
- R010 Schuifpui
- R010B Schuifpui 440mm breder

saccon

Saccon bv
Bun. Reekweg 28
8021 EW Zele
T 0521 423100
E info@saccon.nl
I www.saccon.nl

Noord

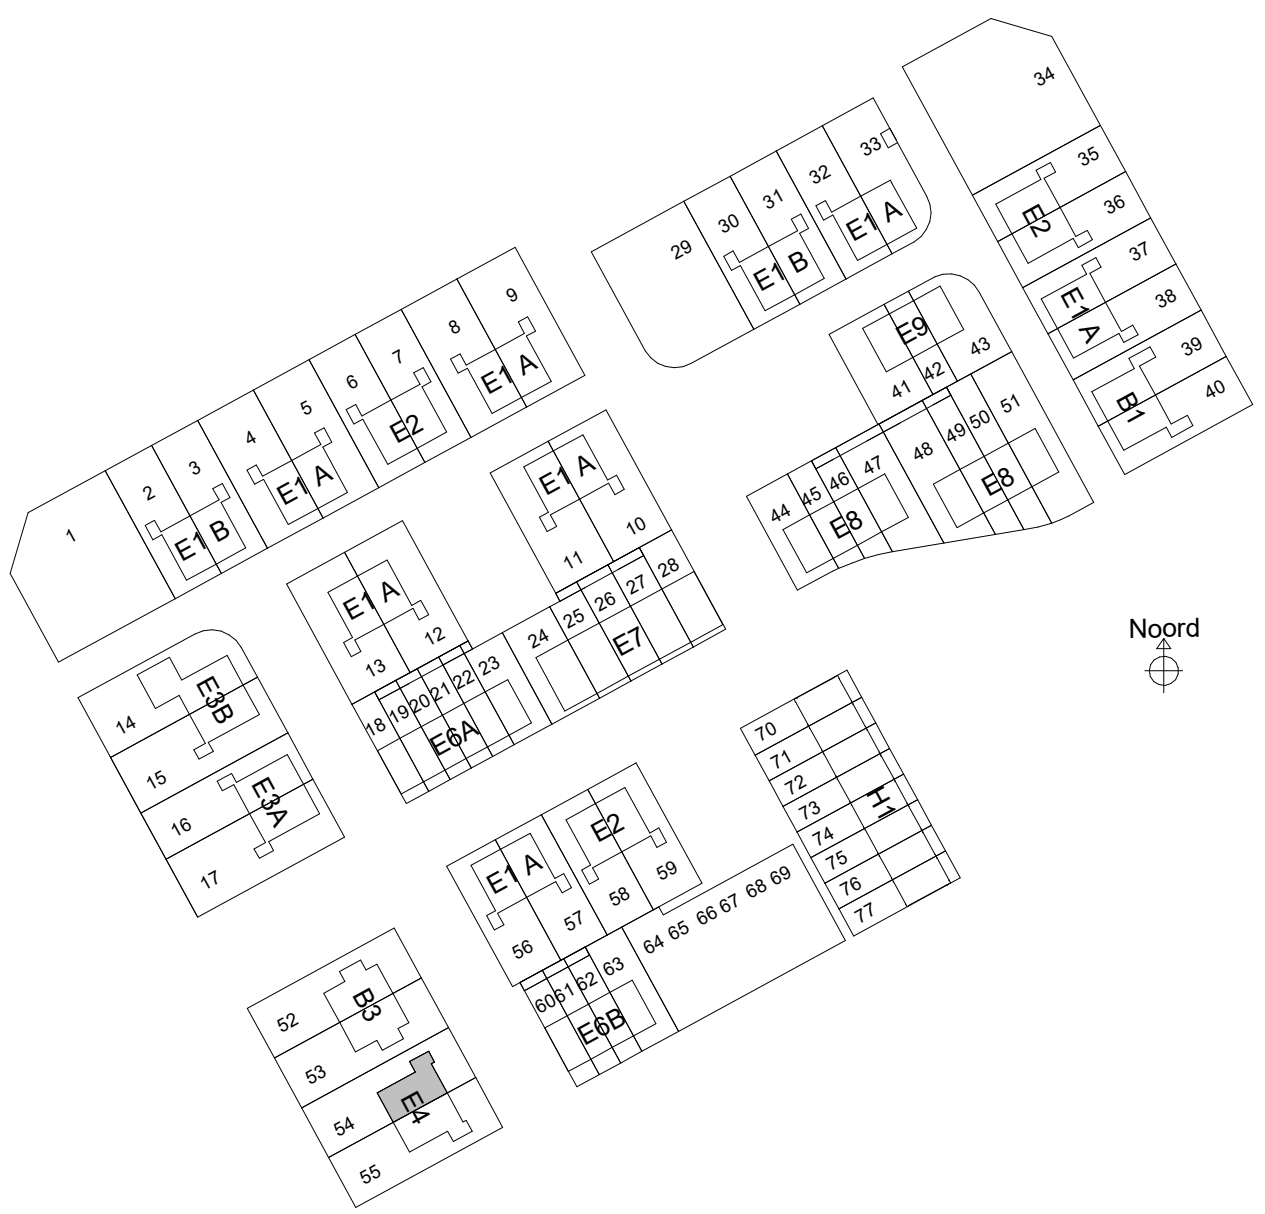

Renvooi

	metselwerk		Wt+Vd		opstelplaats wasmachine/wasdroger		zonnepaneel		HWA
	isolatie		WP		Wt+Vd		vloermuiskast		bevestiging spandraden
	pefab beton		WTW		meterkast		kruipkuk		vloerverwarming
	gasbeton binnenwanden		WTW		kozijn Verdi met rooster en achterhout		505+		geplaatst in vensterbank
	houten gevel (type B1, B3 en E7)		WTW		bouwverdelers		indicatie hoogte bovenkant vensterbank		
	metalstud scheidingwand		WTW						

BPD Ontwikkeling BV
Reeve veld 4, Kampen
68 woningen
Verkoop
E4_optietekening_1

schaal 1:100
formaat A1
datum 17-03-2025
status Definitief

projectnr 40931
bouwnummer 54




voorgevel
1 : 100



rechtergevel
1 : 100




achtergevel
1 : 100

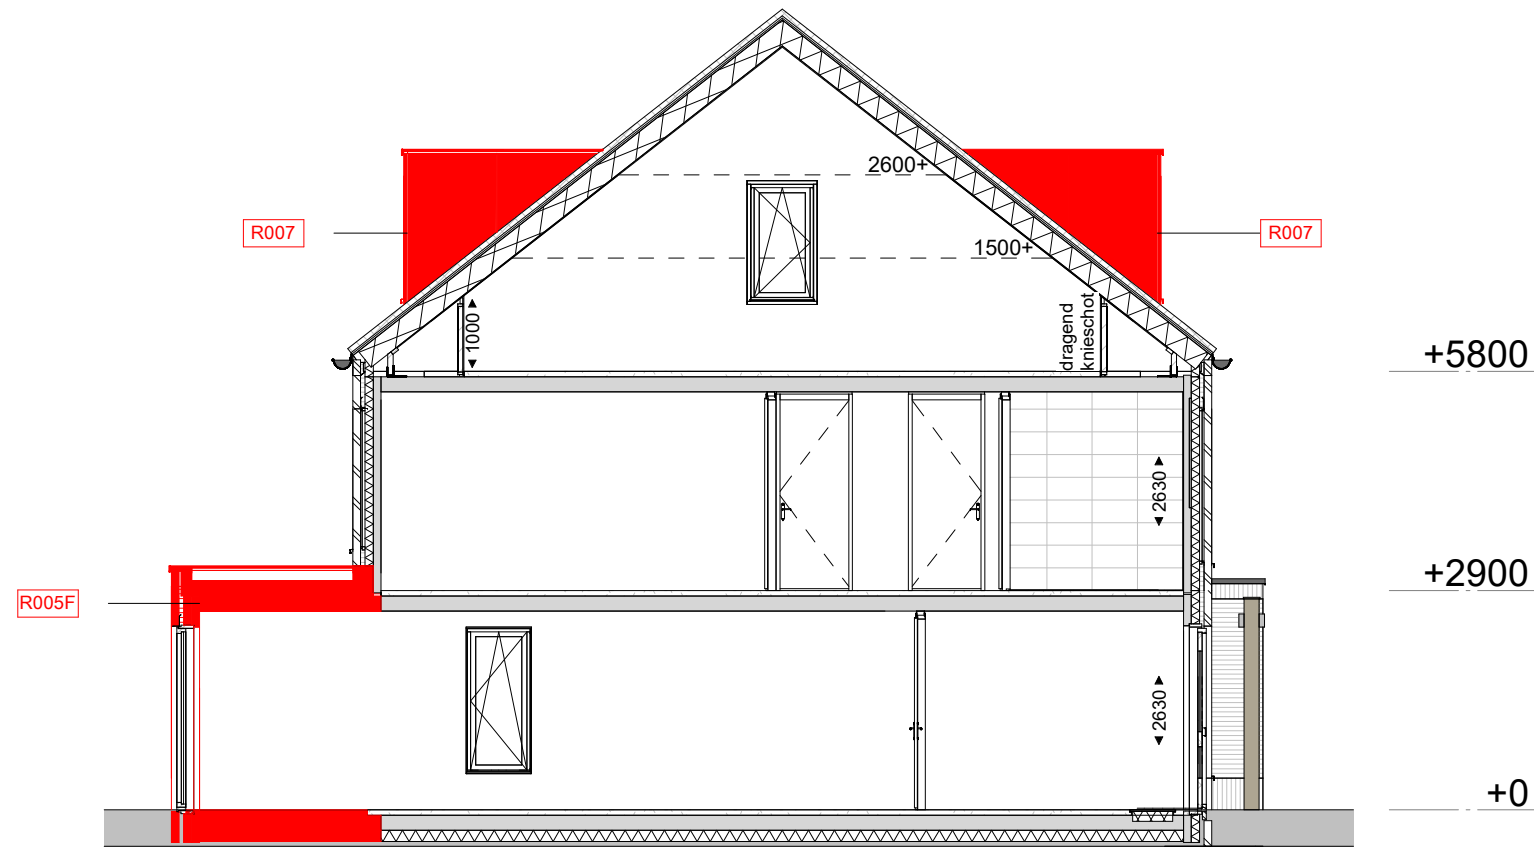


doorsnede
1 : 100

Legenda


- R005F Uitbreiding woonkamer 2.4m
- R007 Dakkapel voorzijde ca. 220cm breed

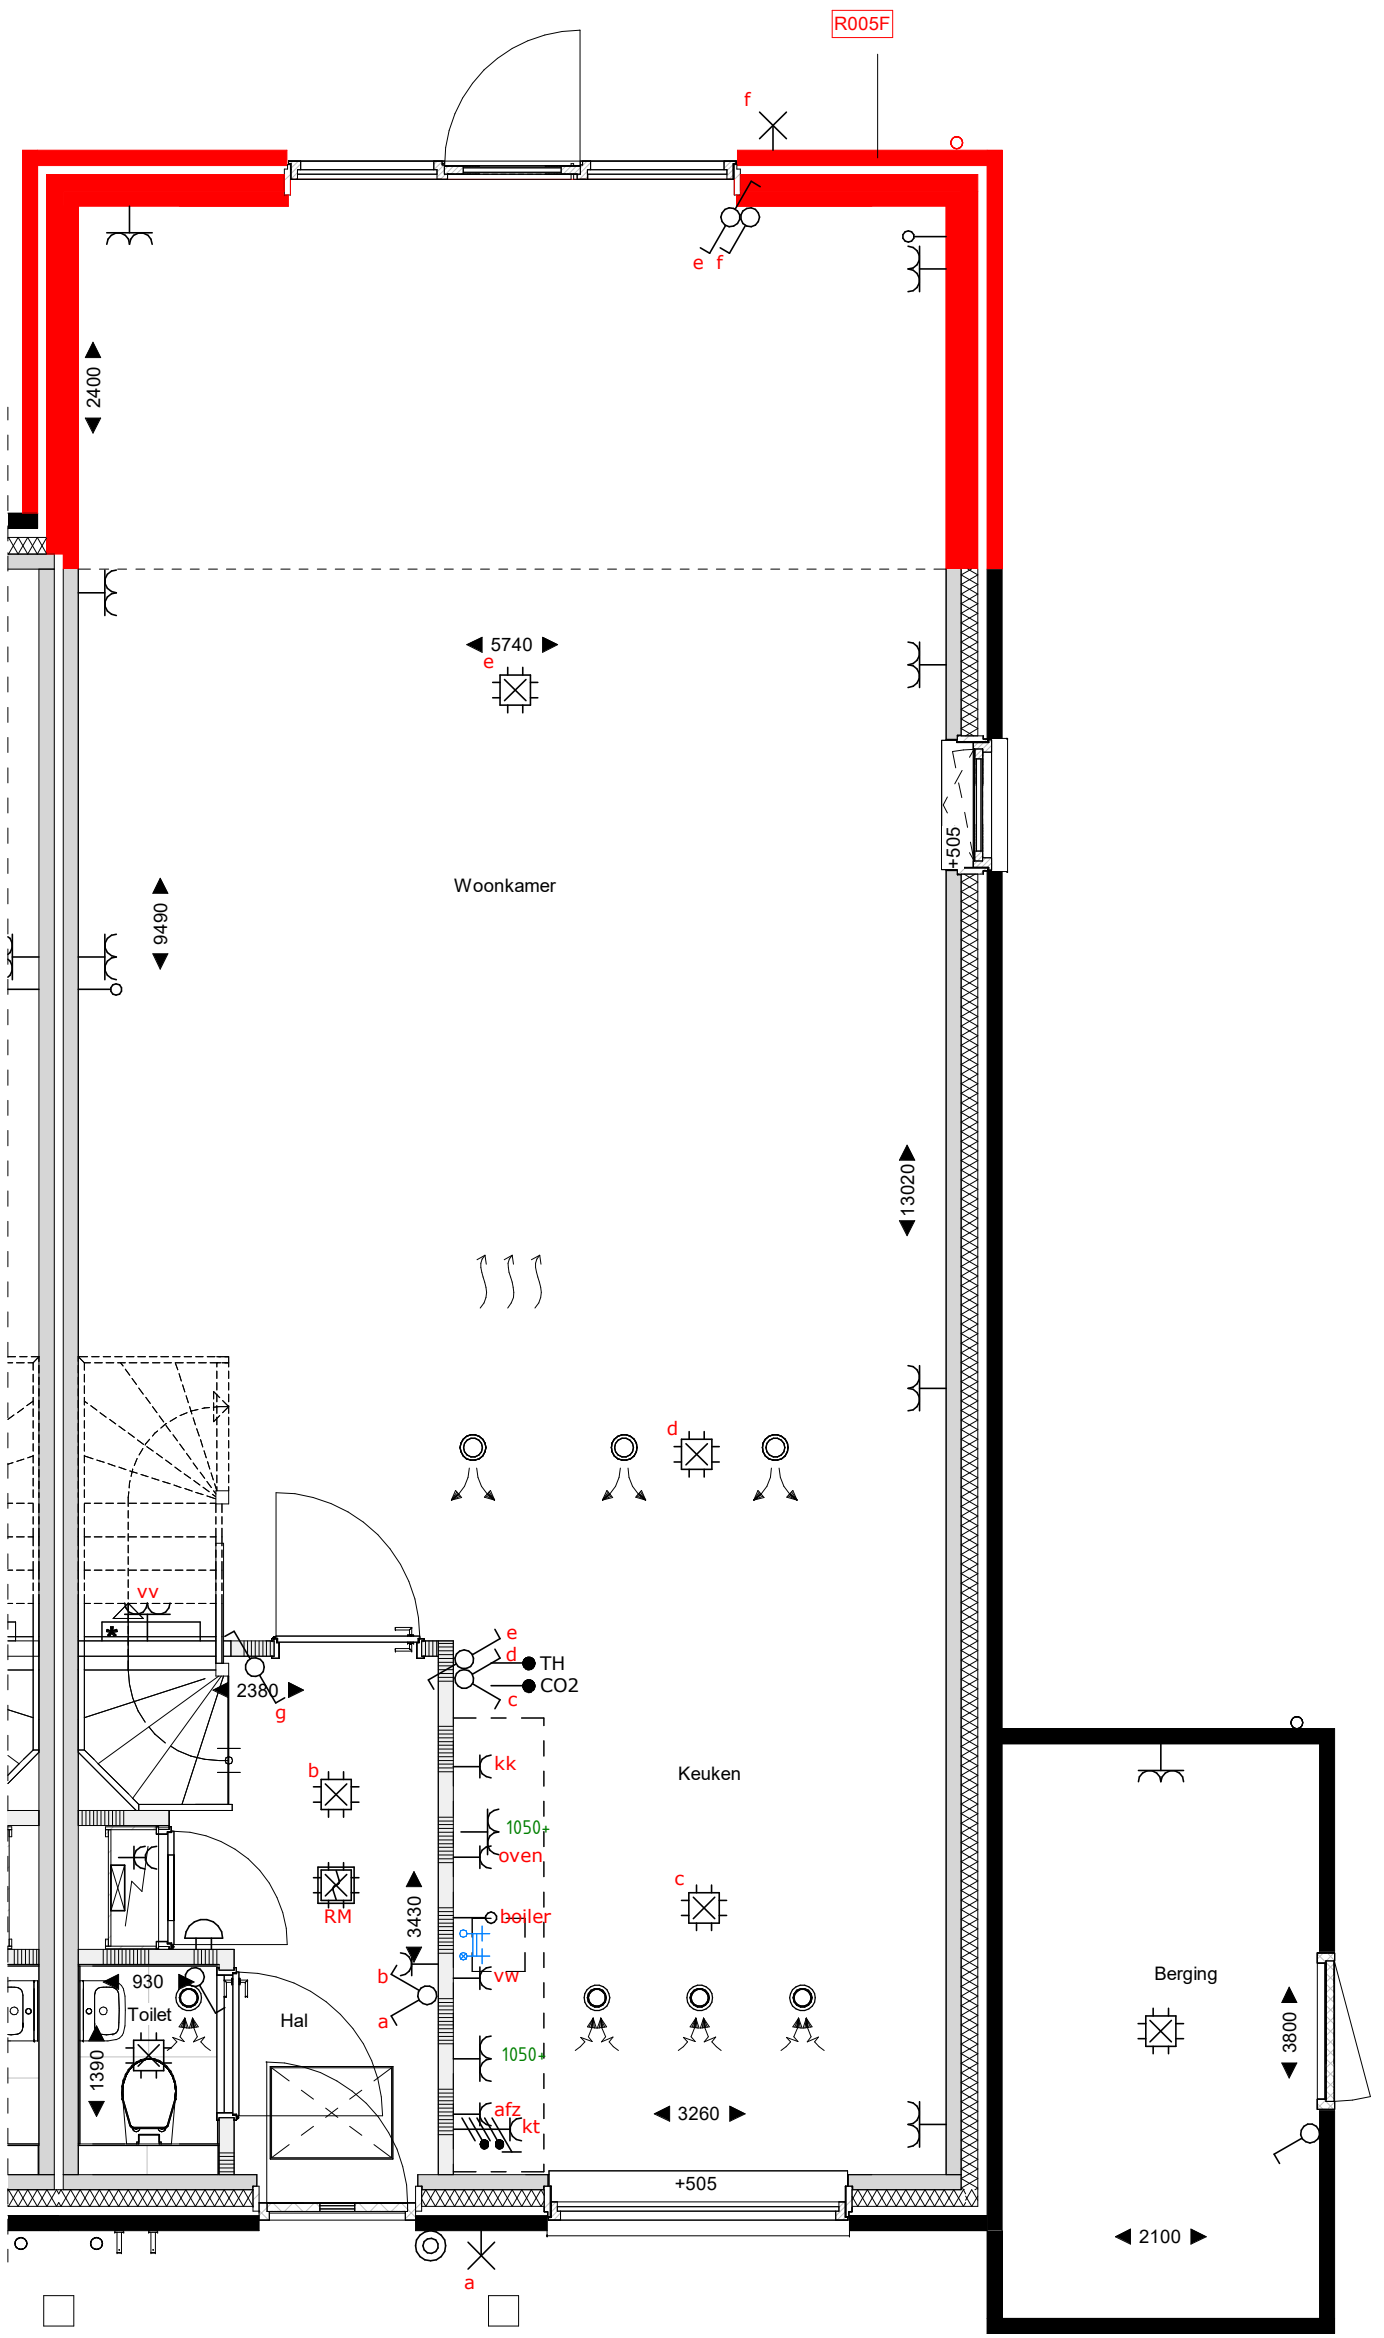


begane grond
1 : 50

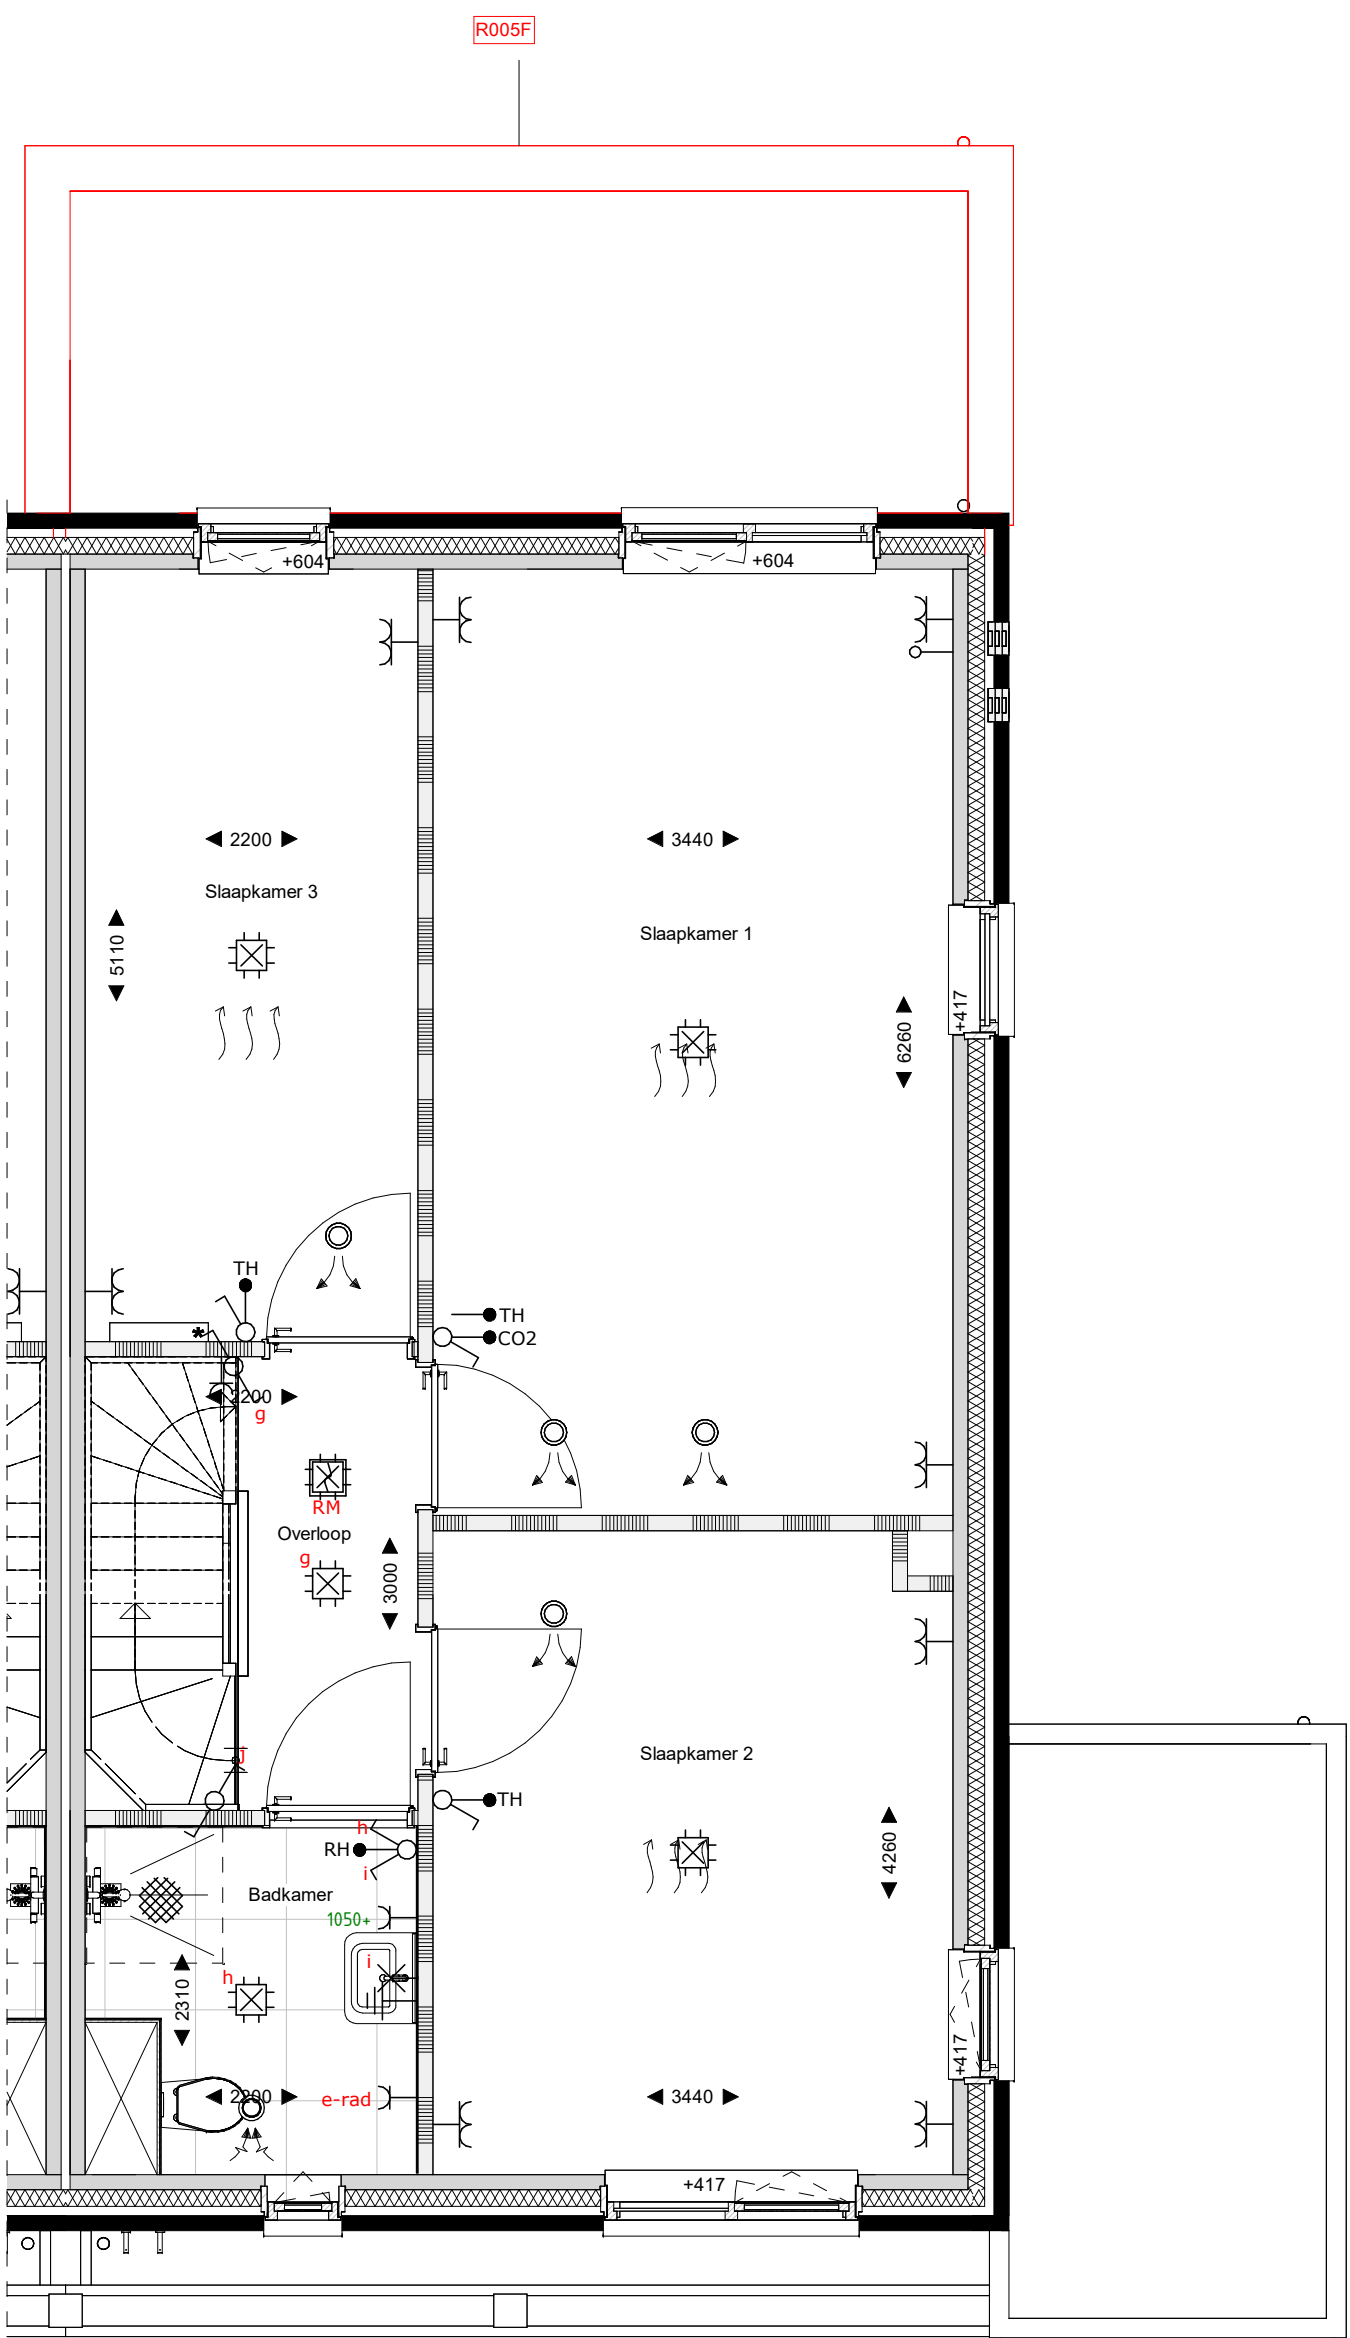

eerste verdieping
1 : 50

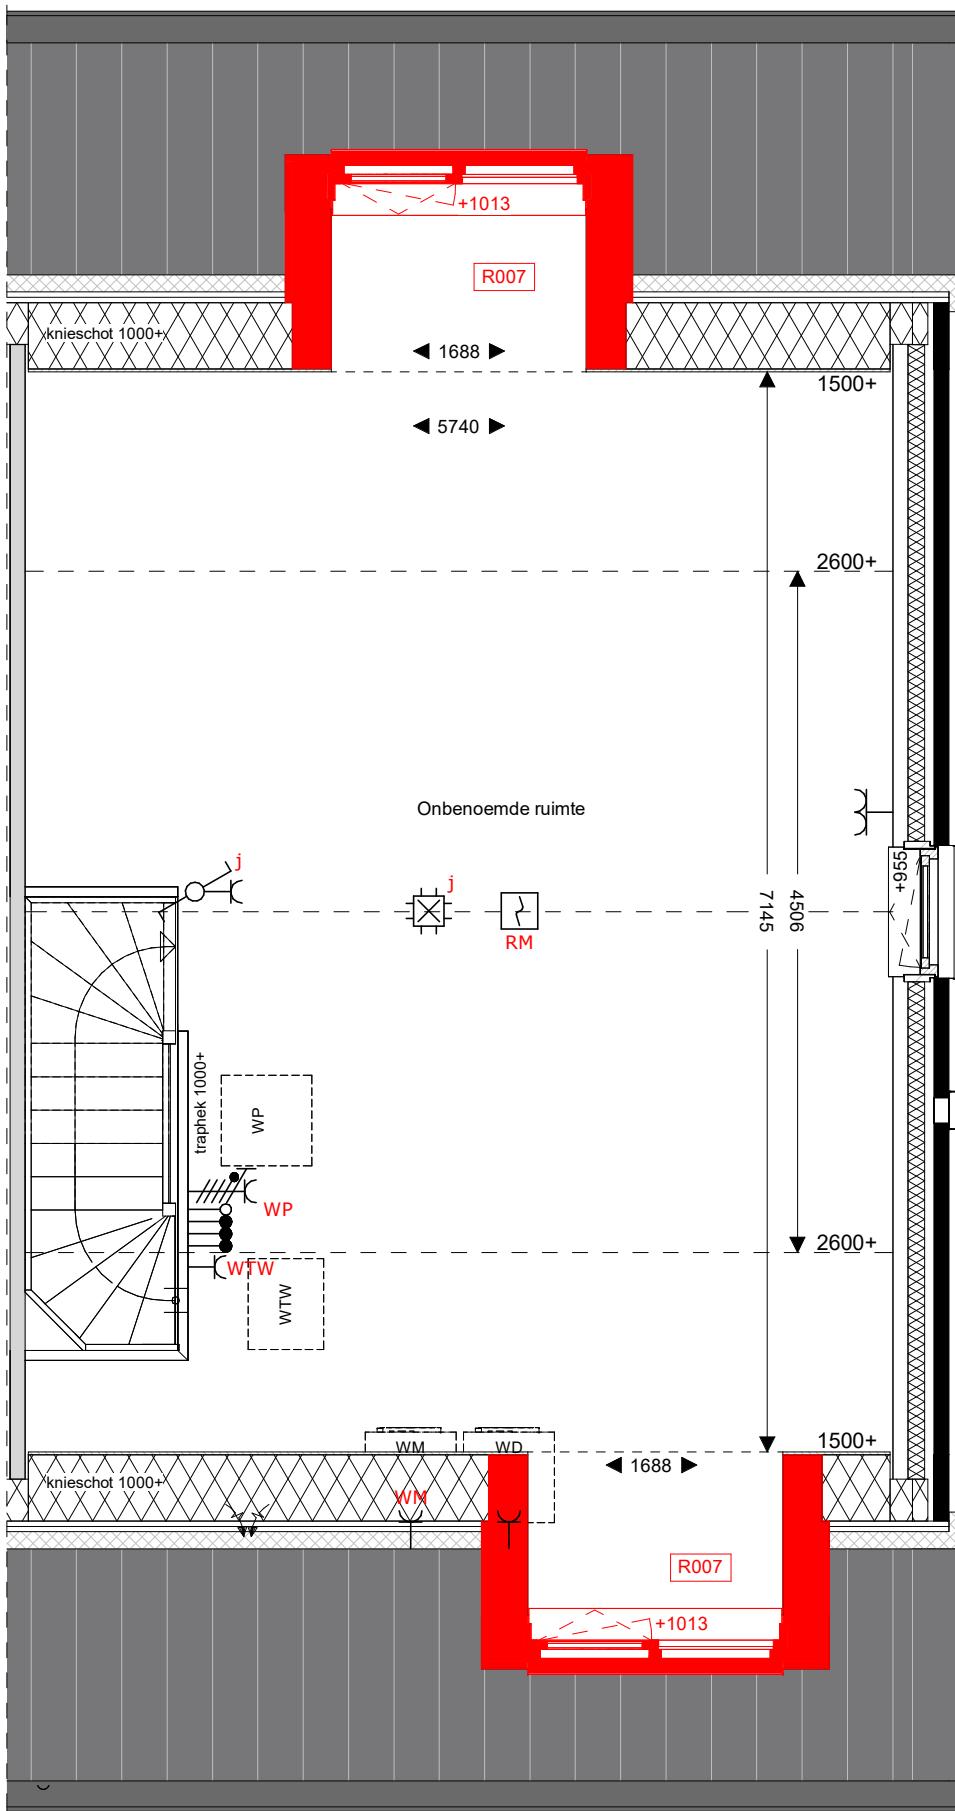

tweede verdieping
1 : 50

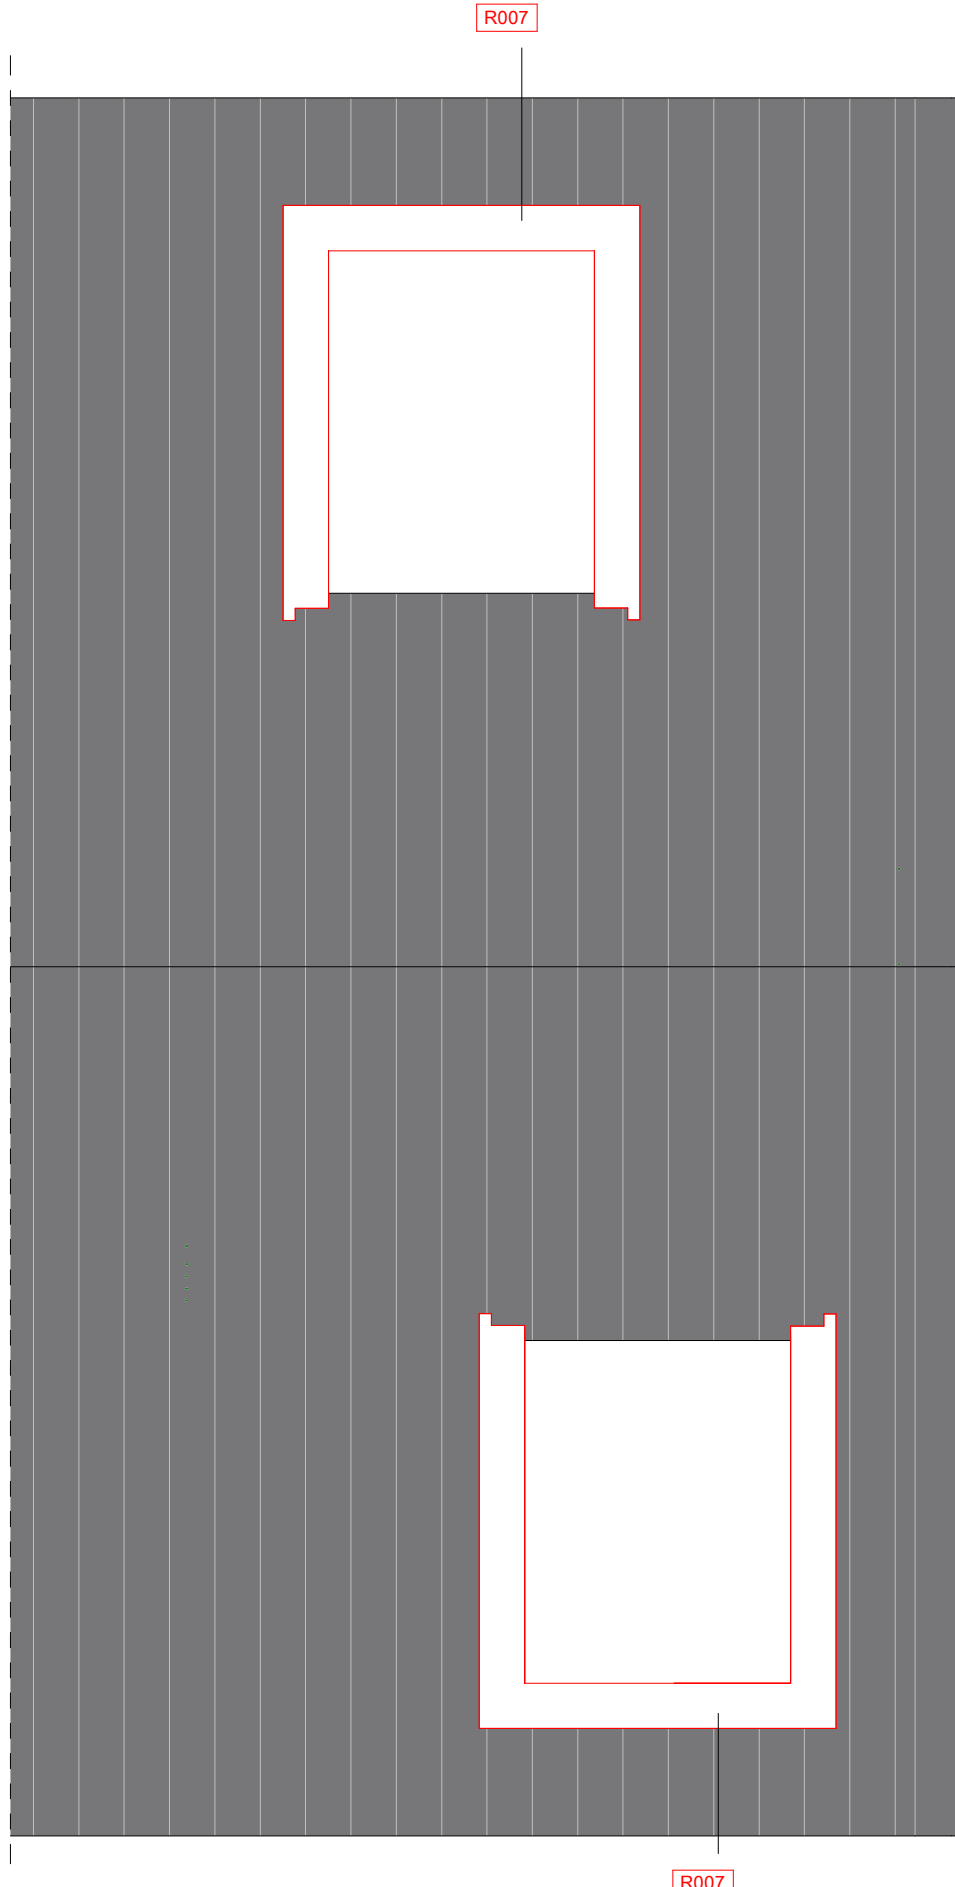

dakaanzicht
1 : 50

Renvooi

	metselwerk		Wt+Vd		opstelplaats wasmachine/wasdroger		zonnepaneel		HWA
	isolatie		WP		WTW		WTW		WTW
	pefab beton		WTW		WTW		WTW		WTW
	wand/scheidingwand		WTW		WTW		WTW		WTW
	gasbeton binnenwanden		WTW		WTW		WTW		WTW
	houten gevel (type B1, B3 en E7)		WTW		WTW		WTW		WTW
	metalstut scheidingwand		WTW		WTW		WTW		WTW
	meterkast		WTW		WTW		WTW		WTW
	kozijn Verdi met rooster en achterhout		WTW		WTW		WTW		WTW
	kruipkust		WTW		WTW		WTW		WTW
	vloerverwarming		WTW		WTW		WTW		WTW
	ombouw verdelers		WTW		WTW		WTW		WTW
	geplaatst in vensterbank		WTW		WTW		WTW		WTW
	indicatie hoogte bovenkant vensterbank		WTW		WTW		WTW		WTW

opdrachtgever
project
fase
onderwerp

BPD Ontwikkeling BV
Reeve veld 4, Kampen
68 woningen
Verkoop
E4_optietekening_2

schaal
formaat
datum
status

projectnr
bouwnummer

40931
54

sa
co
n

Saaco bv
Burg. Reelweg 28
8021 EV Zwolle
T 0322 422100
E info@saaco.nl
I www.saaco.nl

Noord