




voorgevel
1 : 100



rechttergevel
1 : 100




achtergevel
1 : 100

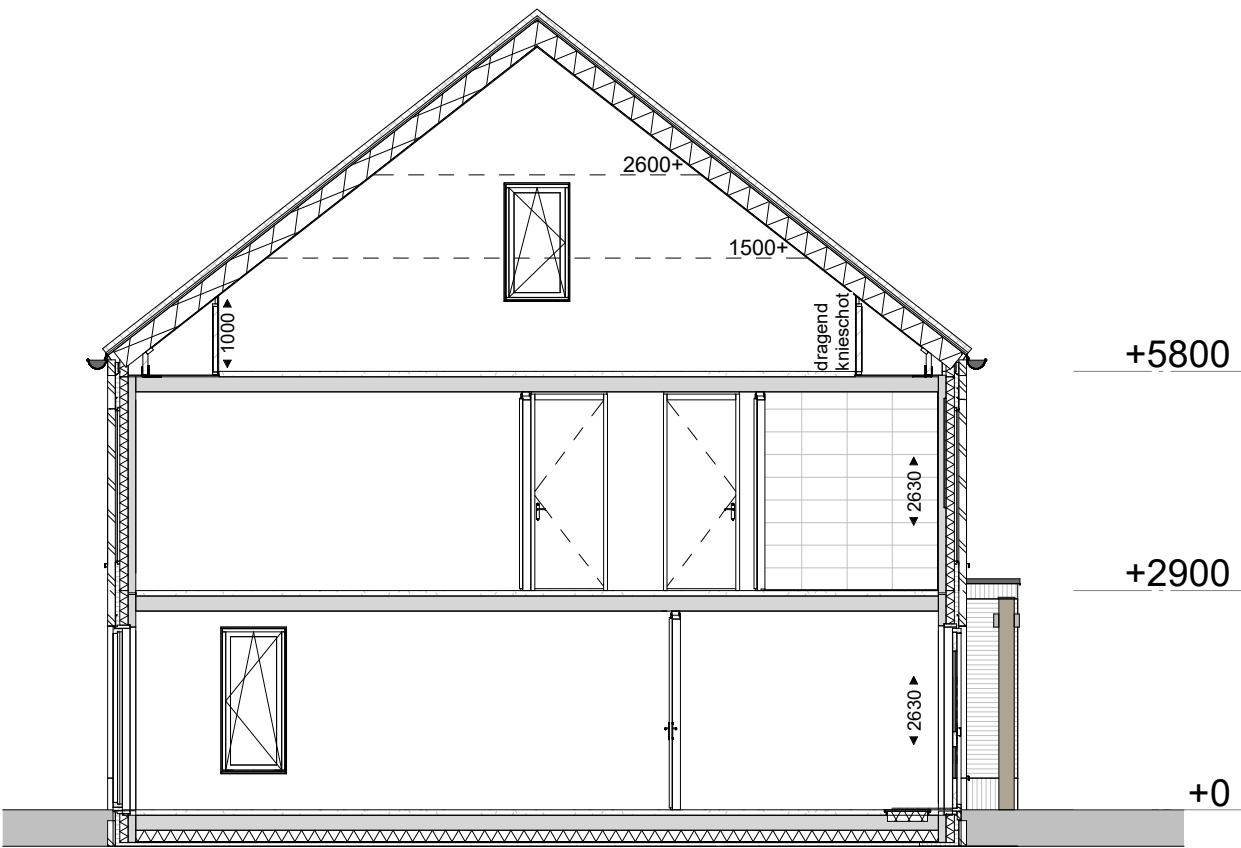


Doorsnede
1 : 100


	1 polige schakelaar
	serieschakelaar
	wisselschakelaar
	1 polige dimmer
	enk. wcd combi 1p schak.
	lichtaansluitpunt
	wandlicht aansluitpunt
	enkele wandcontactdoos
	dubb. wandcontactdoos hor.
	enk. wandcontactdoos data
	enk. wandcontactdoos cai
	beldrukker
	signaalgever deurbel
	rookmelder optisch
	verdeelkast
	rookmelder optisch
	centraal aardpunt
	leiding bedraad thermostaat
	leiding loos (controle draad)
	continustroom
	perilex wcd 2x230V
	perilex wcd 400V 3F+N+A
	werkschakelaar 230V
	werkschakelaar 400V
	aardscherm

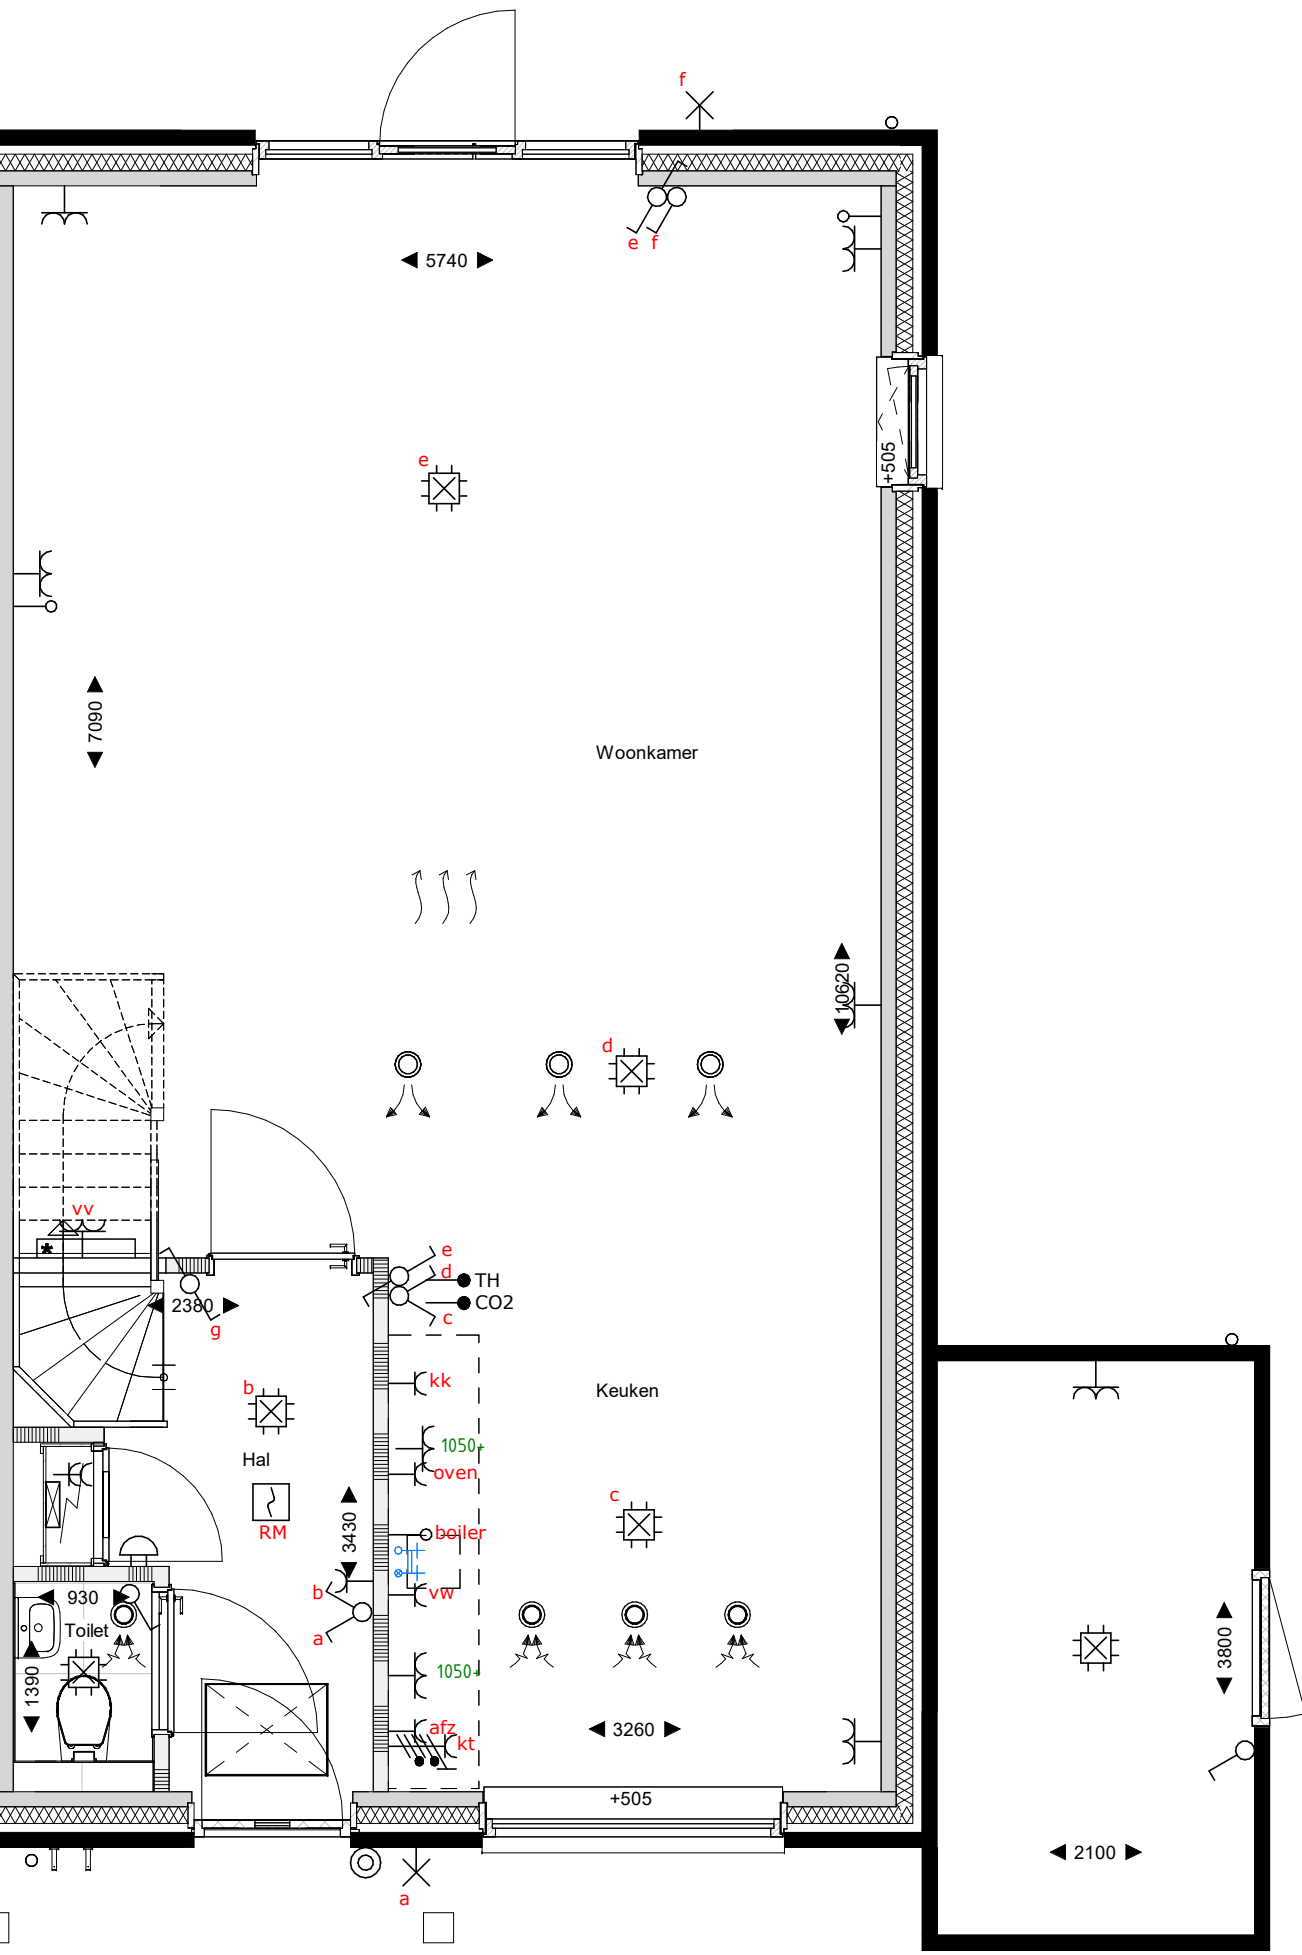


begane grond
1 : 50

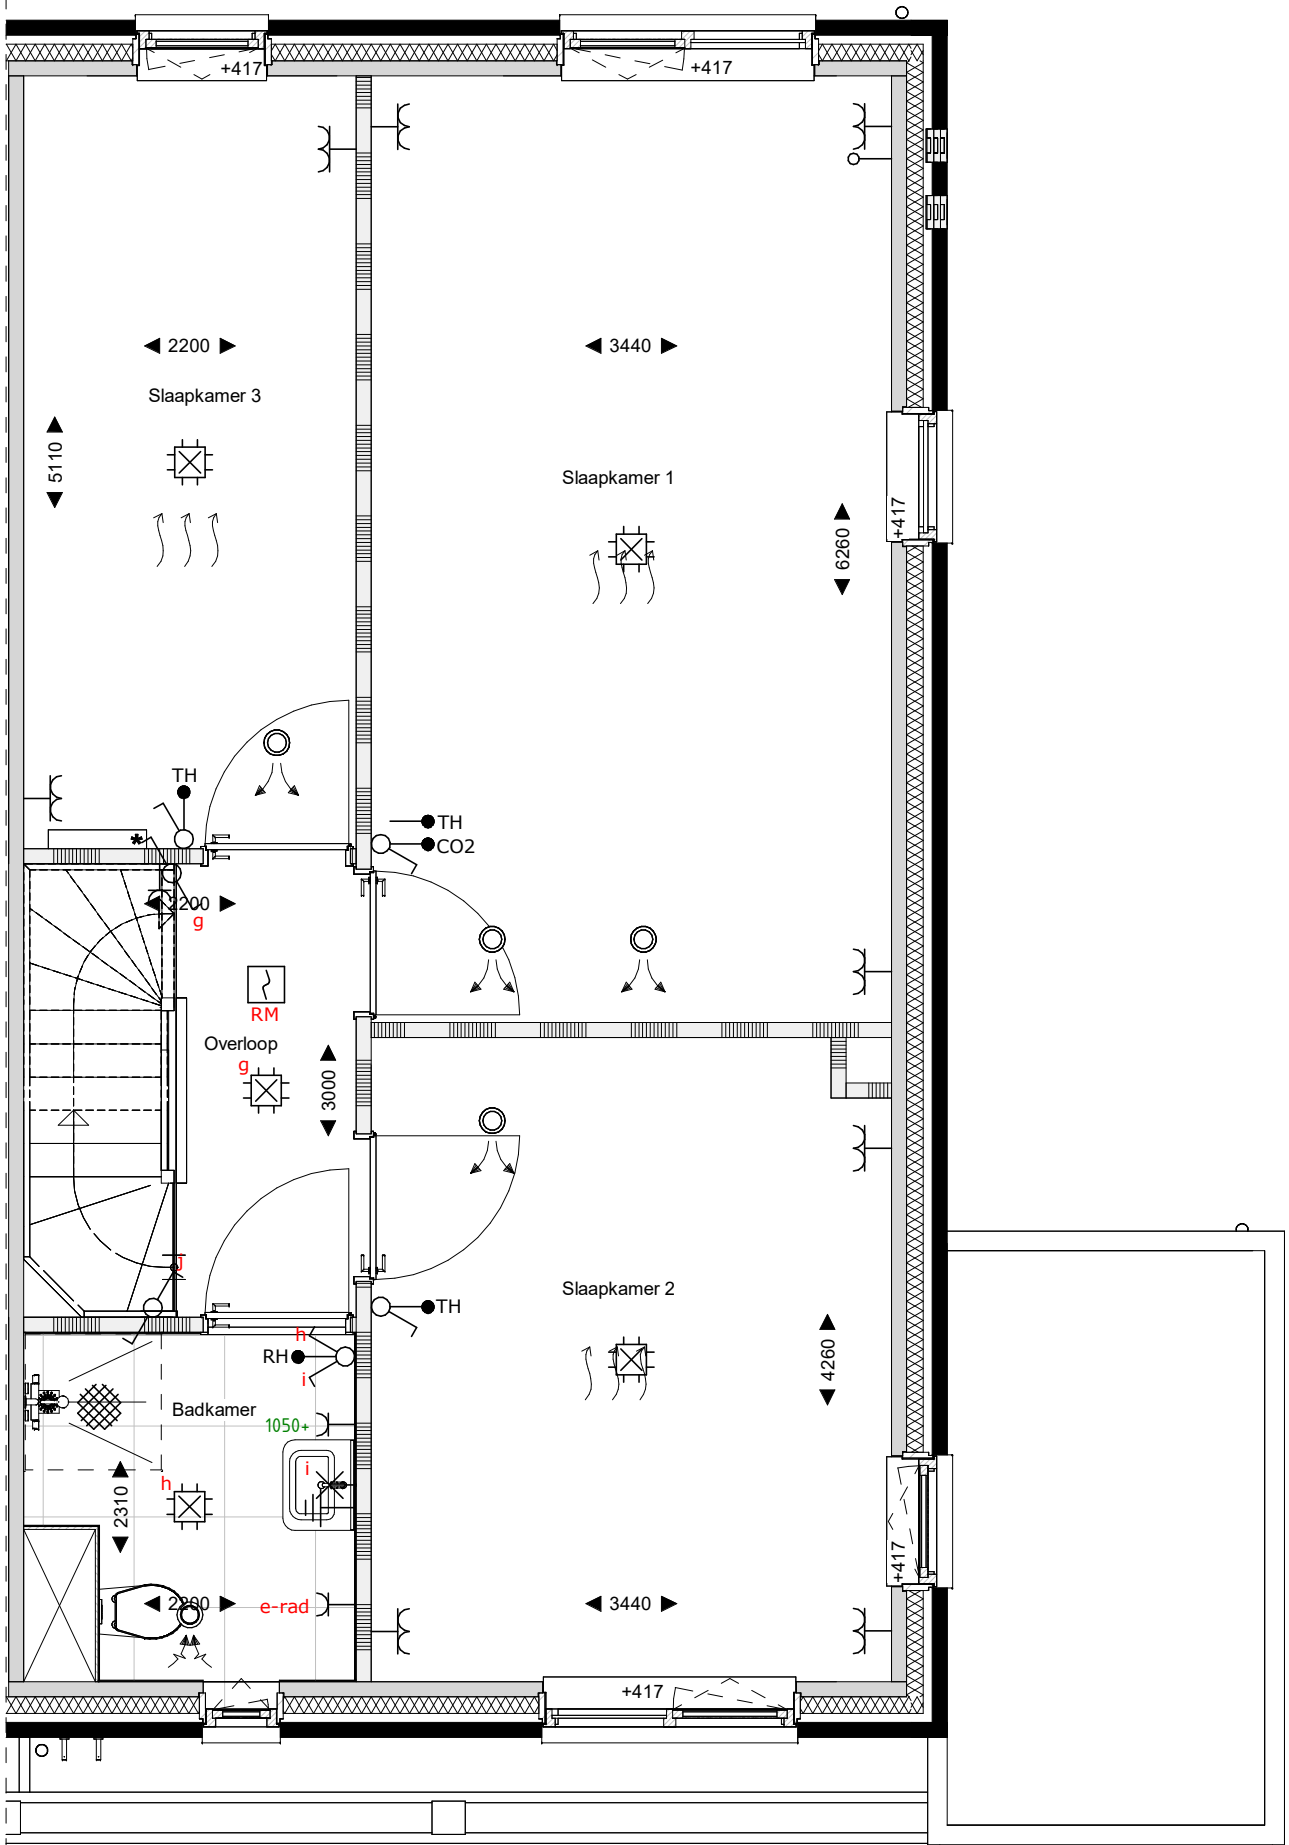

eerste verdieping
1 : 50

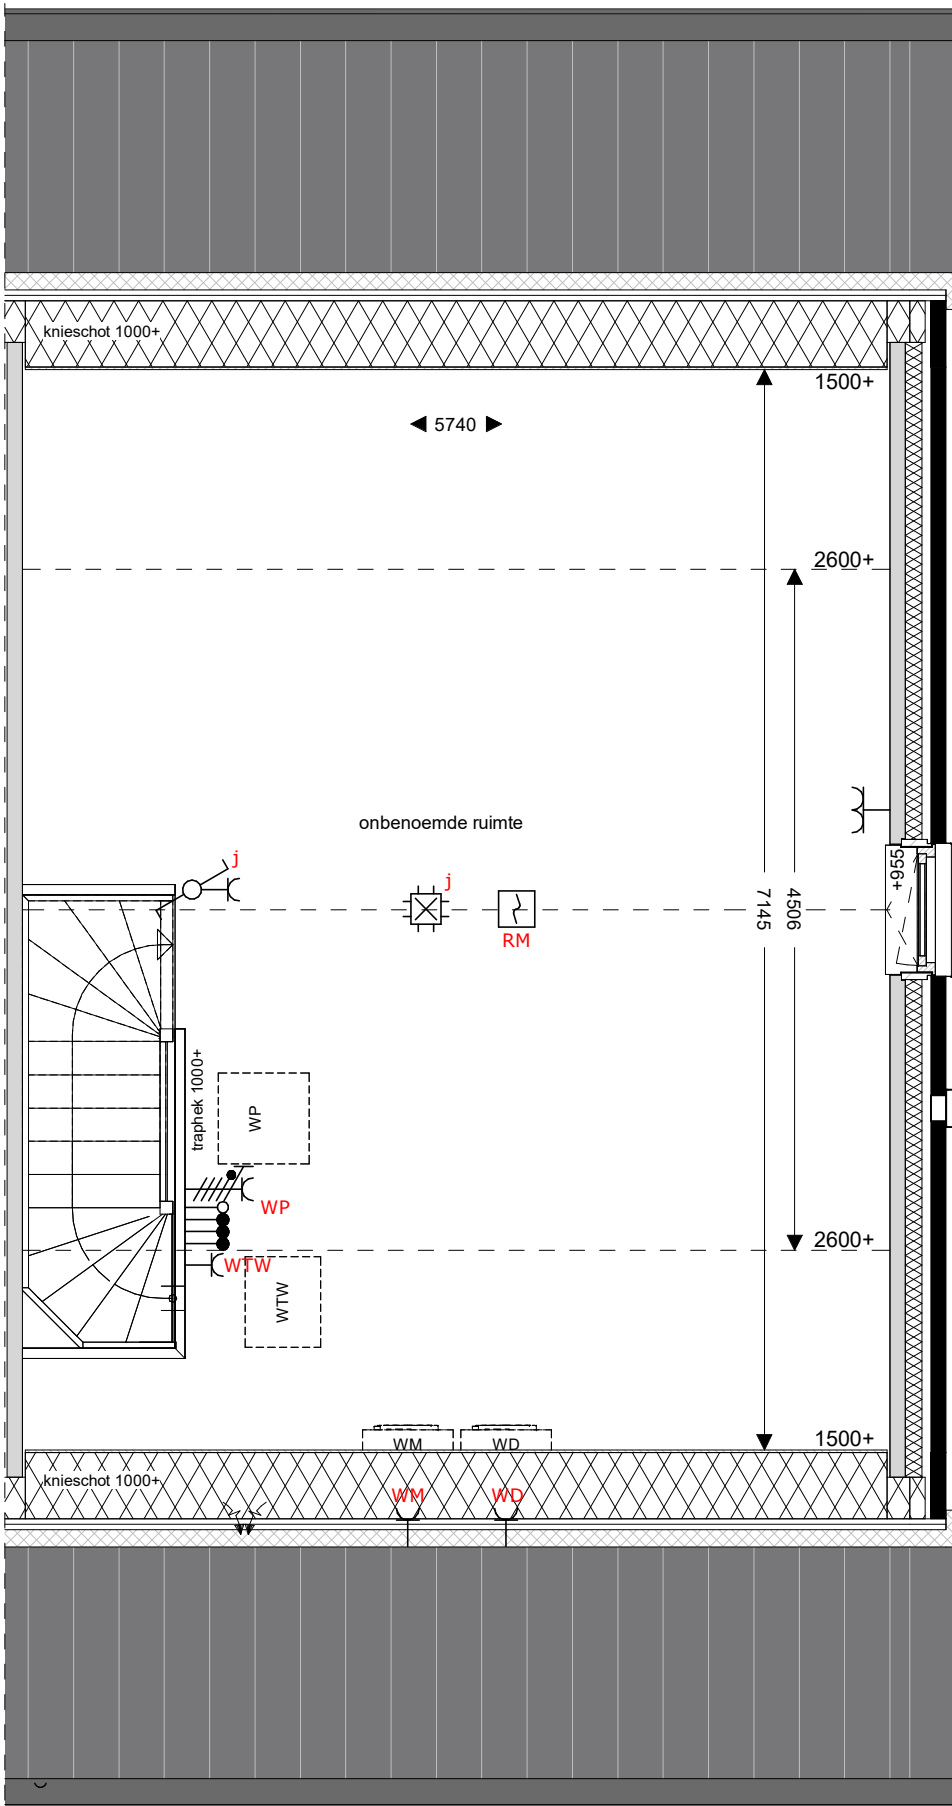

tweede verdieping
1 : 50

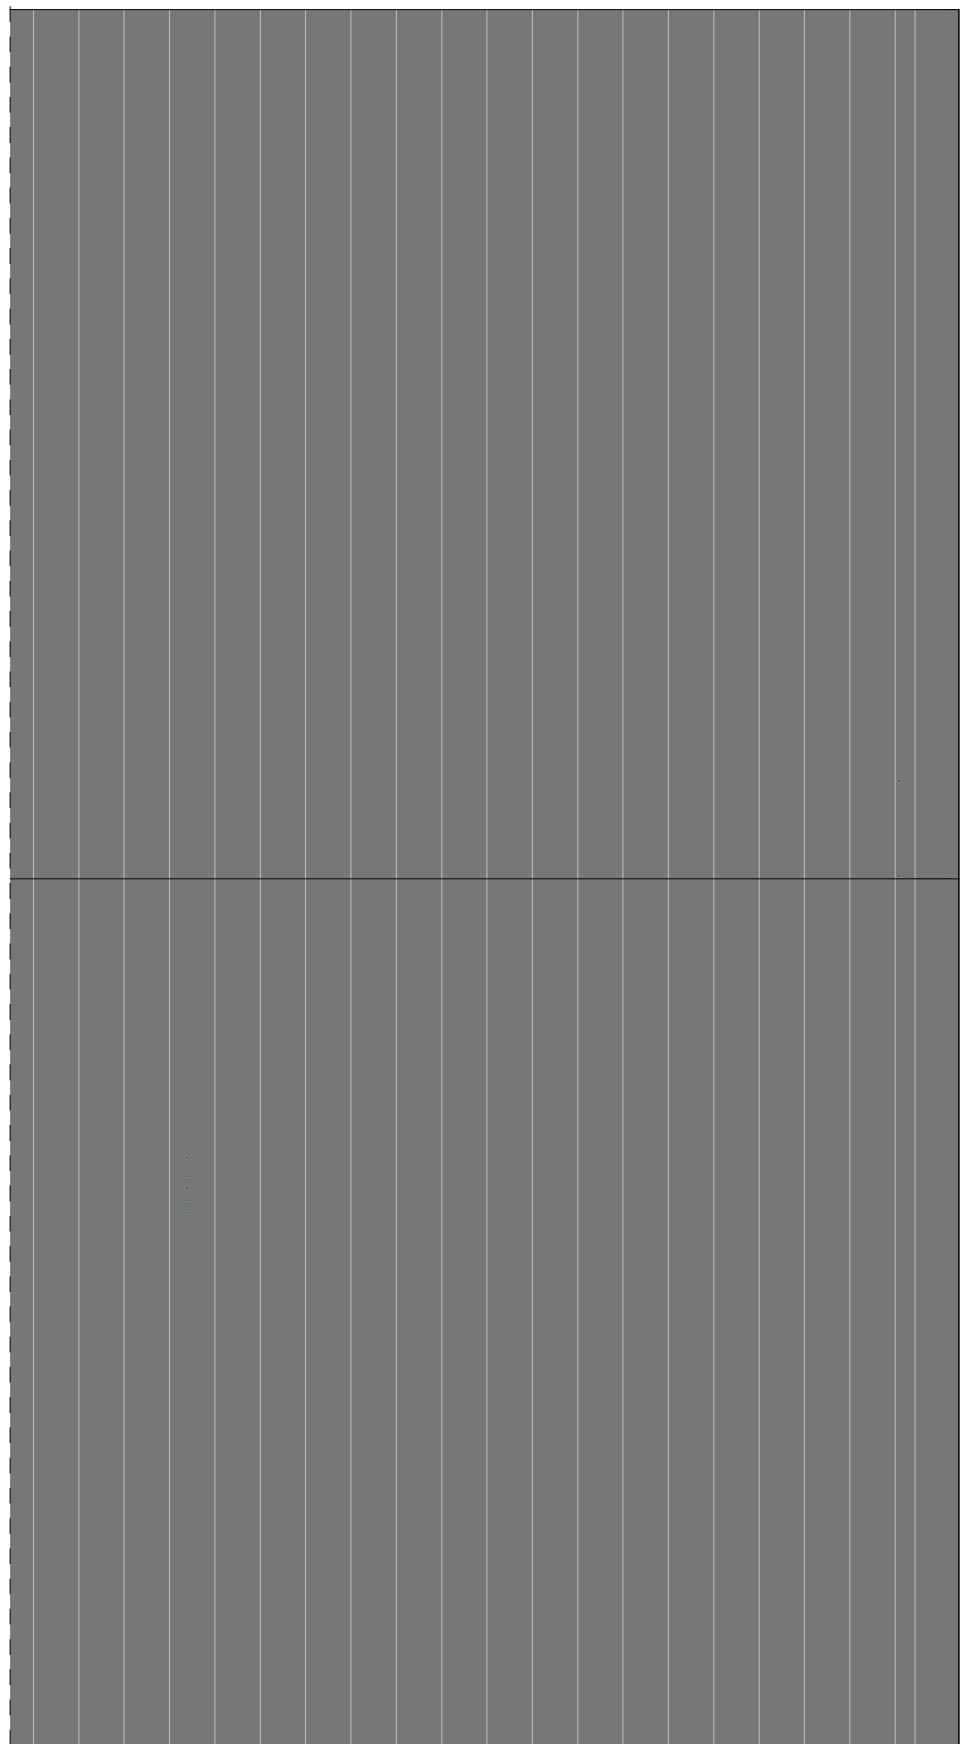

dakaanzicht
1 : 50

Er kunnen geen rechten worden ontleend aan de volgende op deze tekening aanwezige zaken:

- Artist impressions en 3D weergaves
- Situatietekening en inschrijving in openbaar gebied
- Gewaarschoten van eventuele andere op deze tekening aangegeven bebouwing
- Weergaves van aangelegende bebouwing zoals boomstruiken, etc. zijn aan veranderingen onderhevig
- PV panelen, definitief aantal PV panelen is afhankelijk van de definitieve BEHG berekeningen. Indicatieve situering van de PV panelen is weergegeven op deze tekening
- Dataschermen, definitieve posities doorlopen is afhankelijk van de definitieve installaties. Indicatieve situering van de dataschermen is weergegeven op deze tekening
- De op de tekening aangegeven maten zijn in millimeters, excl. (wand) afwerkingen en kunnen in de praktijk 1 à 2% afwijken
- De plaatsnamen zijn qua maatvoering niet geschikt voor opstellen door koper een dertien

Renvooi

	metalswerk		Wt+WD		opstelplaats wasmachine/wasdroger		zonnepaneel		HWA
	isolate		WP		WTW		Veermuiskast		bevestiging spandraden
	prefab beton		WTW		Wt+WD		vloerverwarming		ombouw verdelers
	gasbeton binnenwanden		meterkast		kozijn Verdi met rooster en achterhout		kruipkruis		geplaatst in vensterbank

opdrachtgever
project

BPD Ontwikkeling BV
Reeve veld 4, Kampen
68 woningen
Verkoop
E4_verkoopstekening

schaal
formaat
datum

1:100
A1
17-02-2025

status
Definitief

projectnr
bouwnummer

40931
54