| | | | |
|---|---|---|---|
| Project: Reeve \| Het Dorp Fase 2 te Kampen.<br>Type: Geschakelde woning<br>Referentie: 53436kims<br>Meerwerk: Aannemer | Bouwnummer:<br>29<br><br>Datum: 24-11-2022 | Deze tekening is een schets van de werkelijkheid en is bedoeld om een redelijk overzicht te geven. Aan deze tekening kunnen geen rechten worden ontleend. | TOTAL HOME CONCEPT<br>keukens \| sanitair \| wanden \| vloeren |

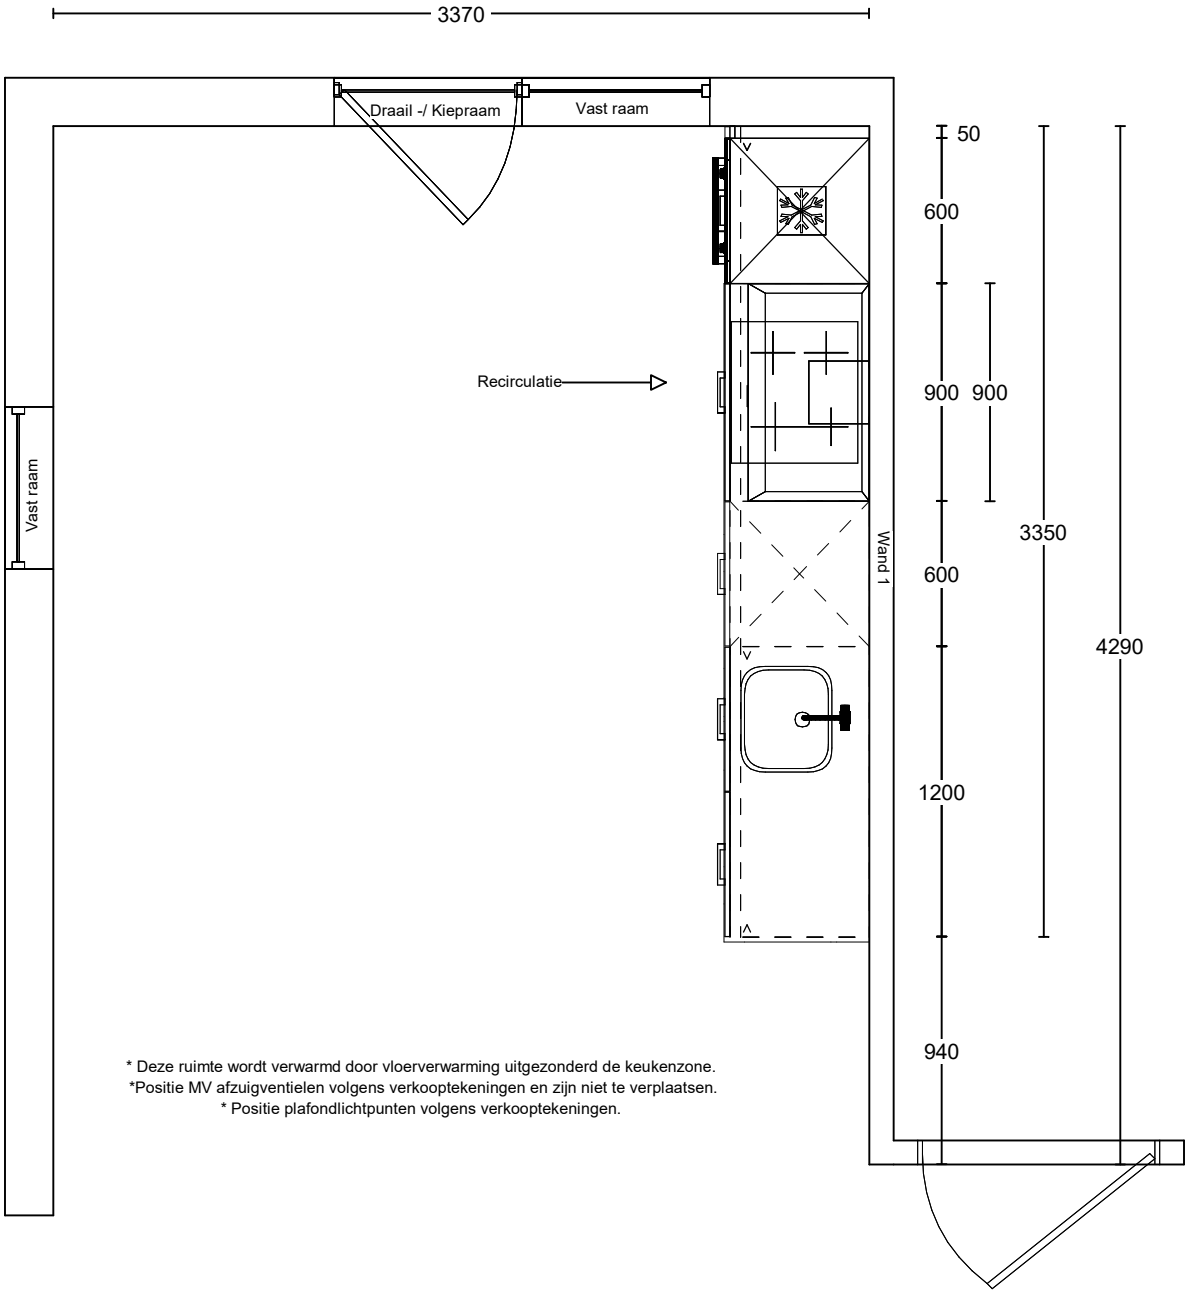


* Deze ruimte wordt verwarmd door vloerverwarming uitgezonderd de keukenzone.
*Positie MV afzuigventielen volgens verkooptekeningen en zijn niet te verplaatsen.
* Positie plafondlichtpunten volgens verkooptekeningen.

| | | | |
|---|---|---|---|
| Project: | Reeve \| Het Dorp Fase 2 te Kampen. | Bouwnummer: | Deze tekening is een schets van de werkelijkheid en is bedoeld om een redelijk overzicht te geven. Aan deze tekening kunnen geen rechten worden ontleend. |
| Type: | Geschakelde woning | 29 | |
| Referentie: | 53436kims | Gespiegeld: | |
| Meerwerk: | Aannemer | n.v.t. | |

TOTAL HOME CONCEPT
keukens | sanitair | wanden | vloeren

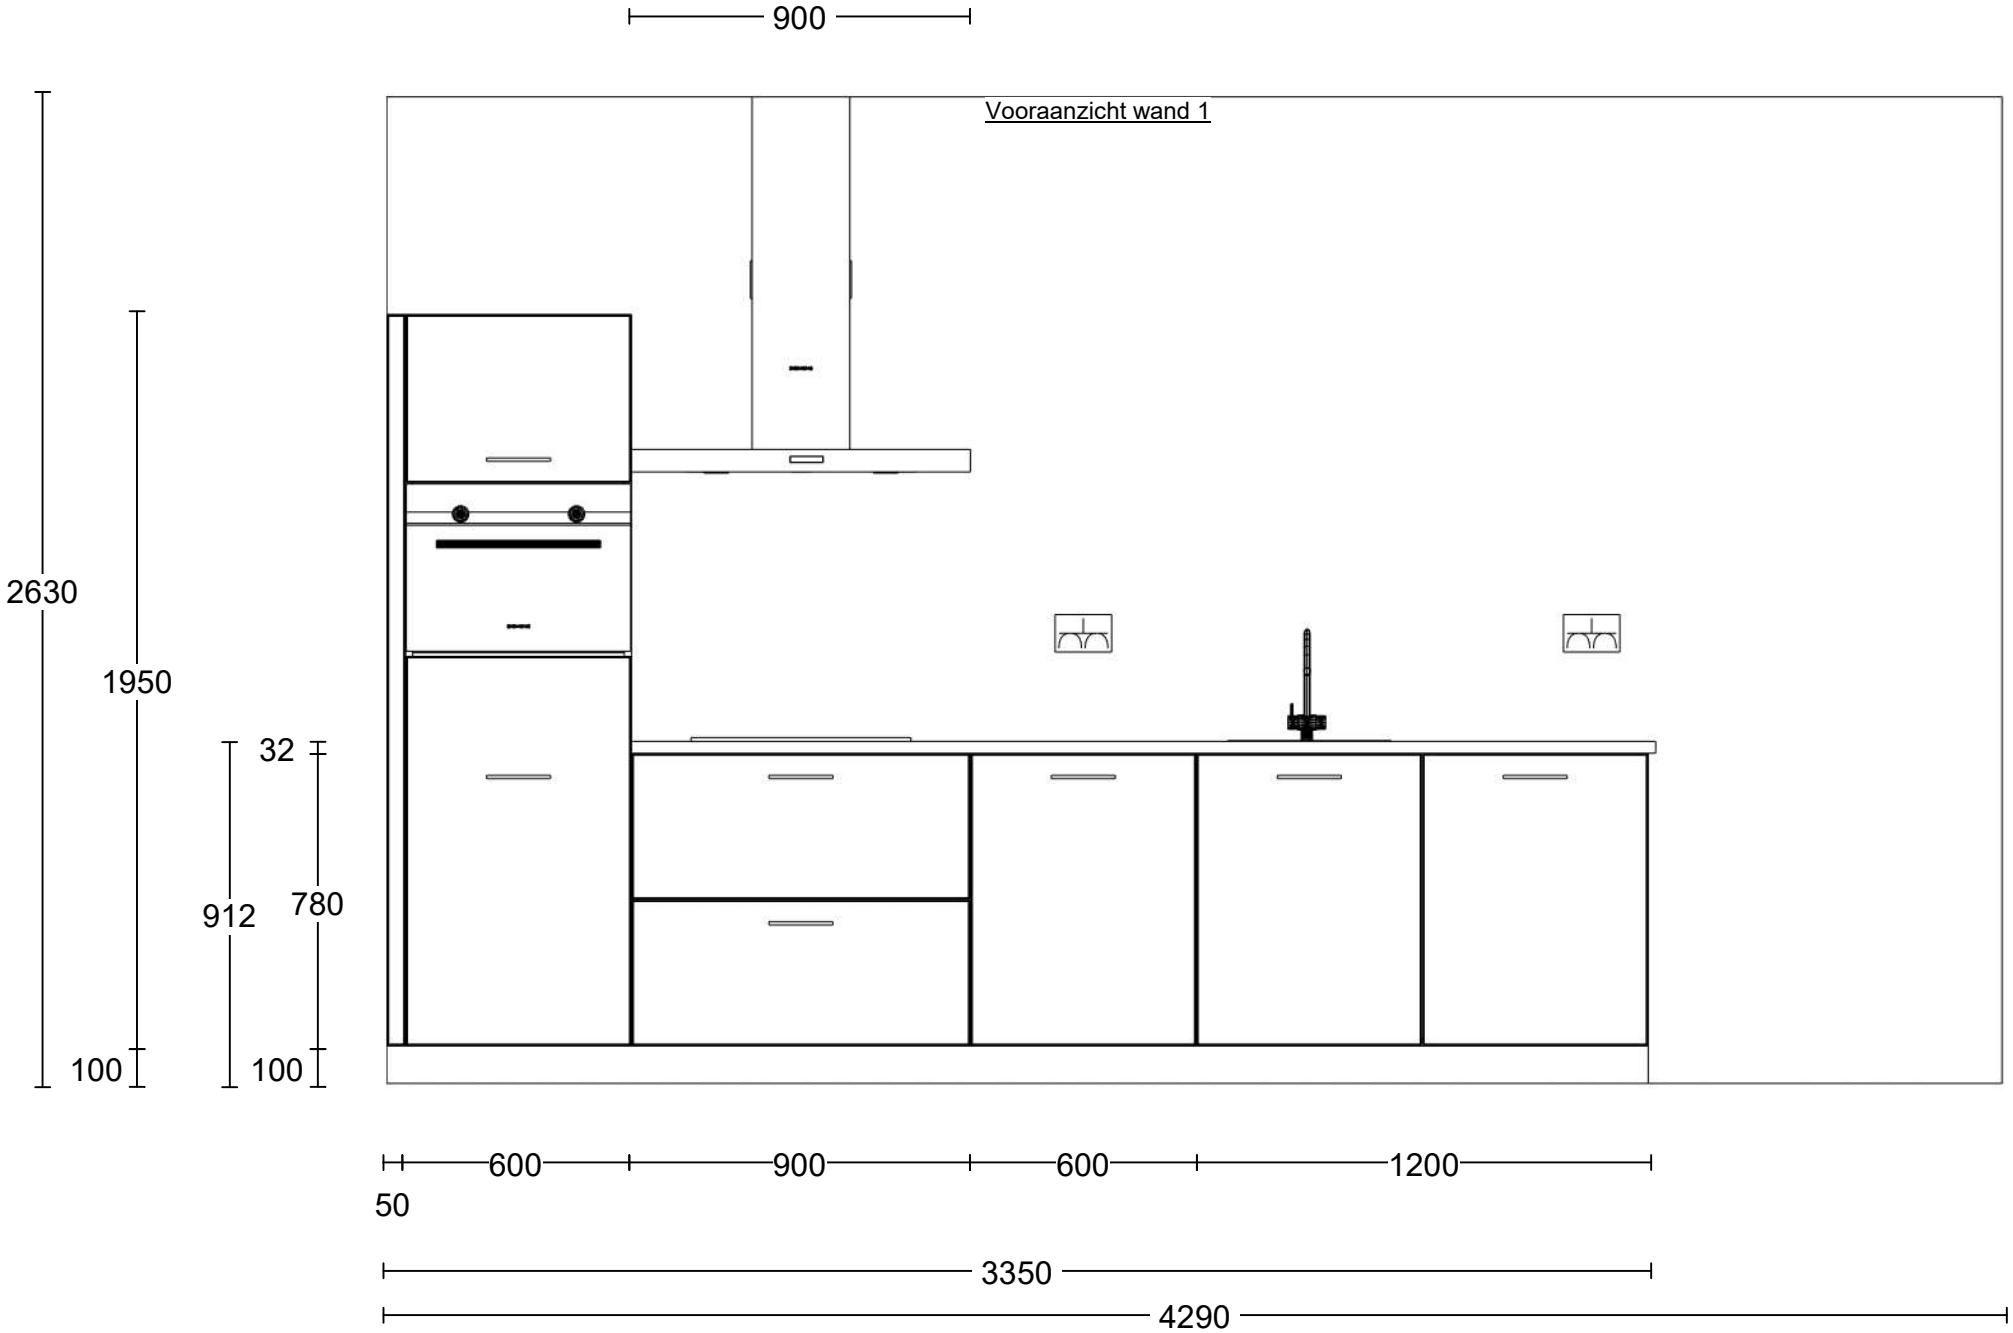


| | | | |
|---|---|---|---|
| Project: | Reeve \| Het Dorp Fase 2 te Kampen. | Bouwnummer: | Deze tekening is een schets van de werkelijkheid |
| Type: | Geschakelde woning | 29 | en is bedoeld om een redelijk overzicht te geven. |
| Referentie: | 53436kims | Gespiegeld: | Aan deze tekening kunnen geen rechten worden |
| Meerwerk: | Aannemer | n.v.t. | ontleend. |

TOTAL HOME CONCEPT
keukens | sanitair | wanden | vloeren

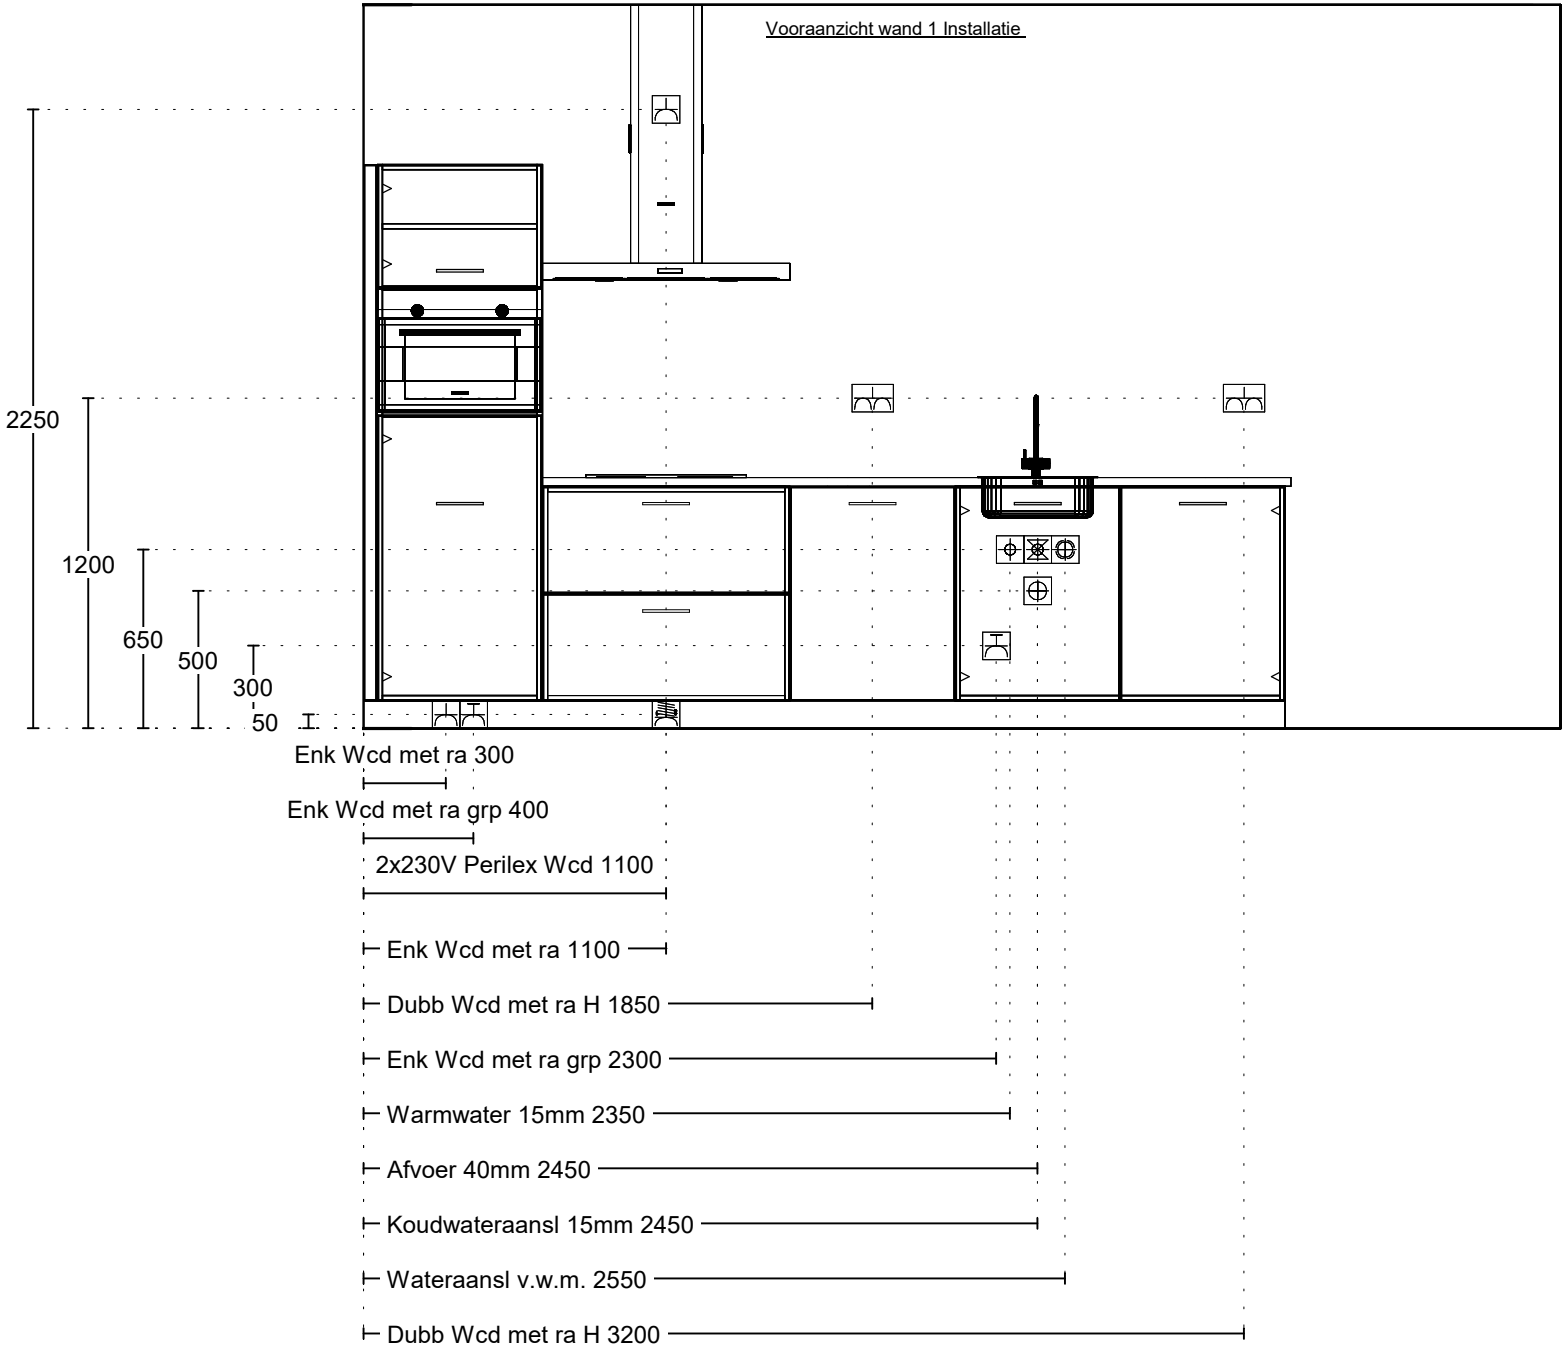


| | | | |
|---|---|---|---|
| Project: | Reeve \| Het Dorp Fase 2 te Kampen. | Bouwnummer: | Deze tekening is een schets van de werkelijkheid |
| Type: | Geschakelde woning | 29 | en is bedoeld om een redelijk overzicht te geven. |
| Referentie: | 53436kims | Gespiegeld: | Aan deze tekening kunnen geen rechten worden |
| Meerwerk: | Aannemer | n.v.t. | ontleend. |

TOTAL HOME CONCEPT
keukens | sanitair | wanden | vloeren