



RENOVOOI INSTALLATIES

Symbol	Omschrijving	Hoogte (mm)
—C	Wandcontactdoos enkel	300+
—E	Wandcontactdoos enkel spatwaterdicht	300+
—EC	Wandcontactdoos dubbel verticaal opbouw	300+
—H	Wandcontactdoos dubbel horizontaal	300+
—D	Wandcontactdoos perilex 2-fase	300+
—O	Aansluitpunt onbedraad met controle draad	300+
—P	Aansluitpunt thermostaat	1600+
—M	Bediening ventilatie incl. CO2 sensor	1500+
⊗	Elektra centraaldoos / plafondlichtpunt (excl. armatuur)	Plafond
⊗	Wandlichtpunt (excl. armatuur)	2000+
⊗	Plafondlichtpunt met armatuur	Plafond
⊗	Wandlichtpunt met armatuur	Plafond
⊗	Lichtschakelaar enkel	1050+
⊗	Lichtschakelaar dubbel	1050+
⊗	Licht wisselschakelaar enkel	1050+
⊗	Licht wisselschakelaar dubbel	1050+
⊗	Rookmelder optische	Plafond
⊗	Beldrukker	1500+
⊗	Schel	2200+
⊗	Aardmat	In vloer
⊗	Aardpunt	500+
⊗	Mechanische ventilatie afzuiging	W of W + B P of P + B W of W + B + P W of W + B + P + B
⊗	Mechanische ventilatie afblaat door wand	
⊗	Mechanische ventilatie leiding 125 mm onder plafond	
⊗	Positie ventilatierooster in binnenkozijn	


- Hoogtes volgens rennovoi tenzij anders aangegeven op tekening.
- Alle maatvoering is aangegeven in circa maten (cm).
- Wijzigingen onder voorbehoud.
- Wandcontactdozen waar mogelijk gecombineerd met schakelaar (105+).
- Exacte positie plafondlichtpunten afhankelijk van vloerbedekking.
- Exacte positie mechanische ventilatiepunten nader te bepalen.

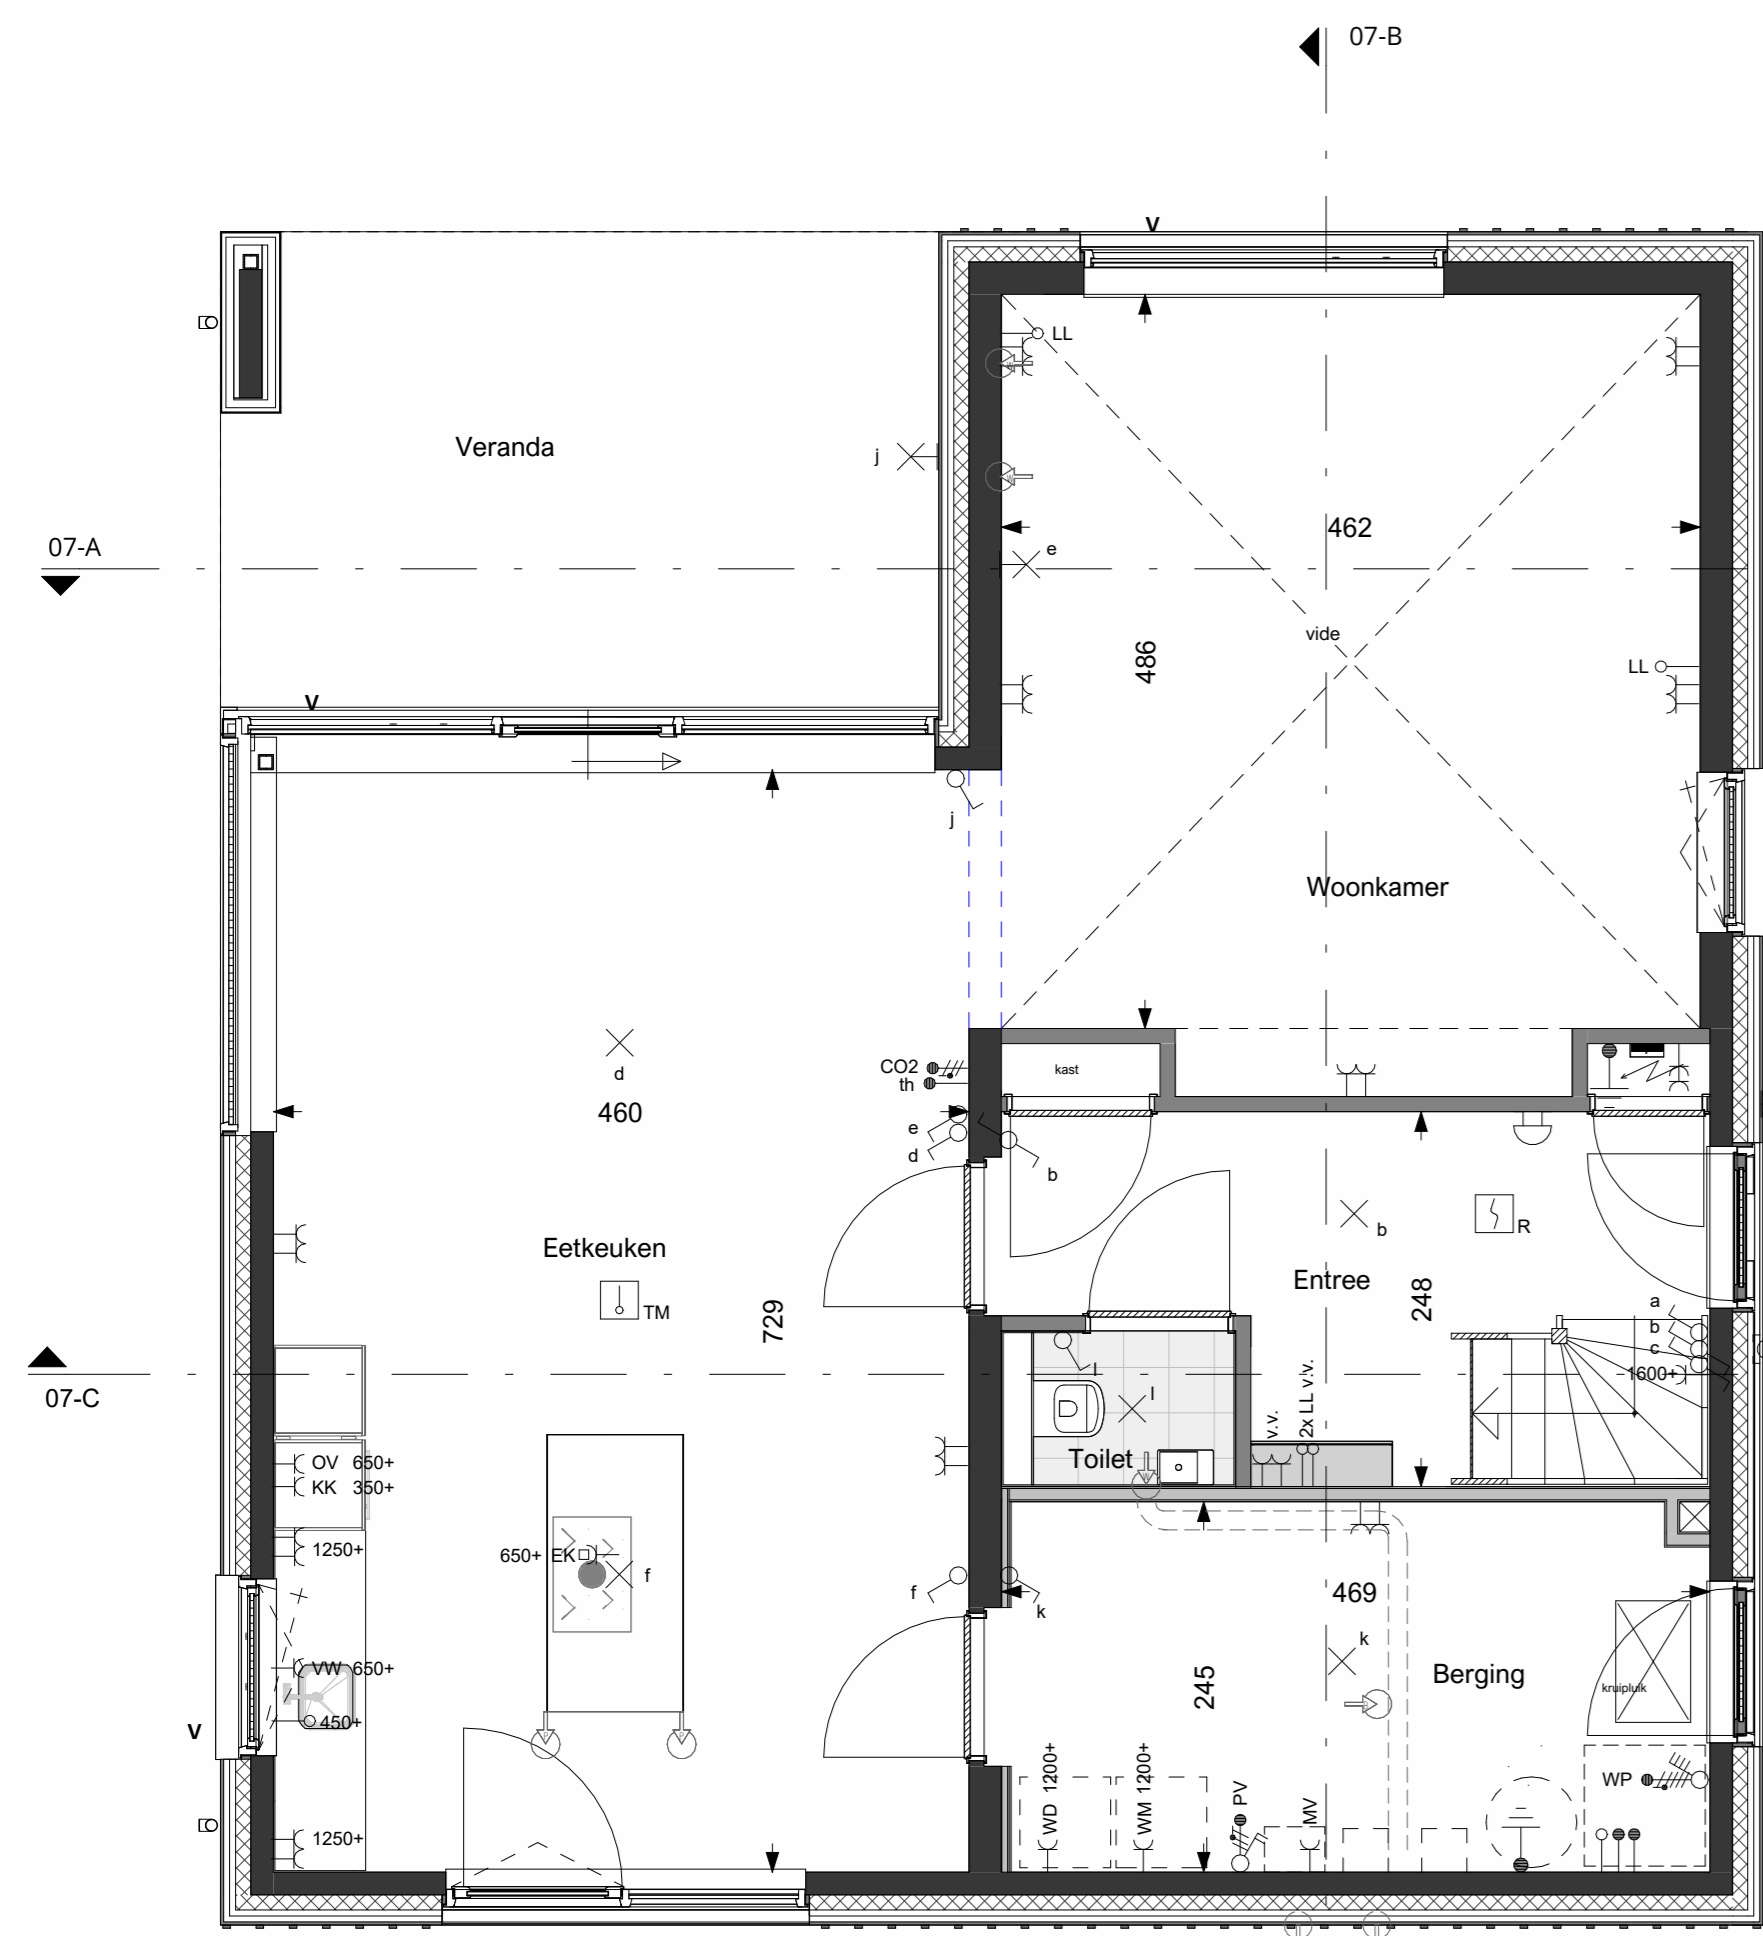


BEGANE GROND 07
1:50

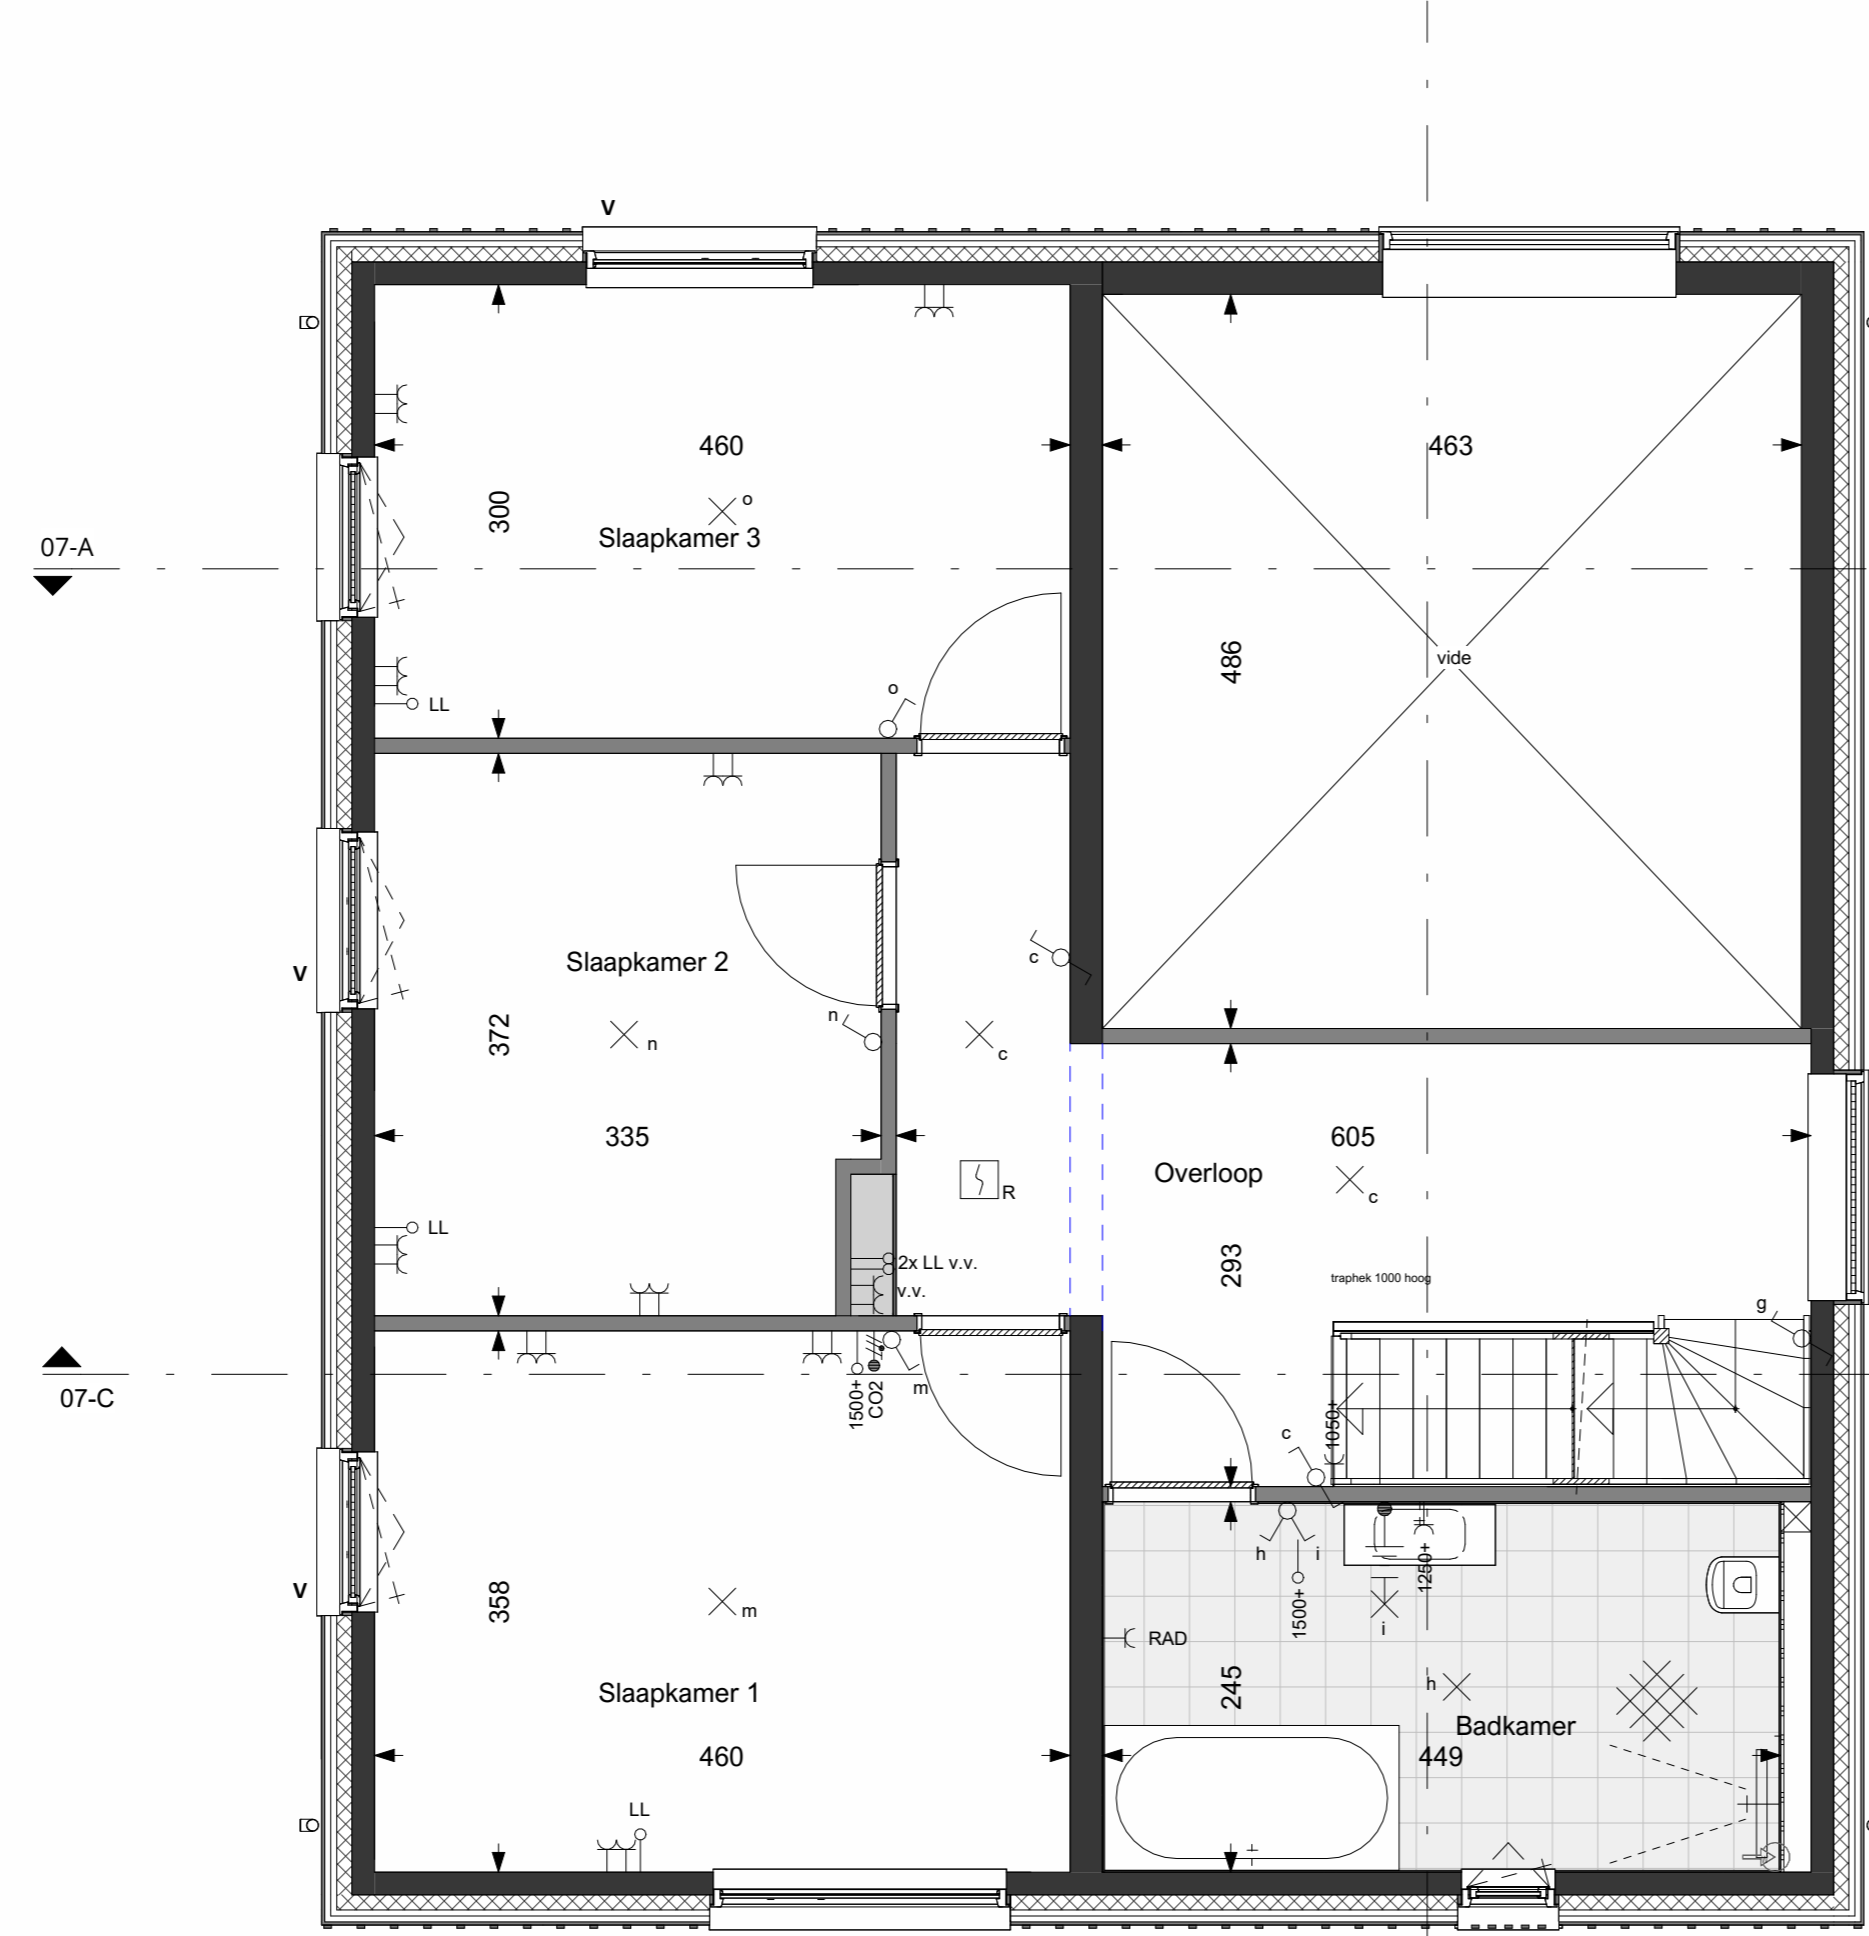

1e VERDIEPING 07
1:50

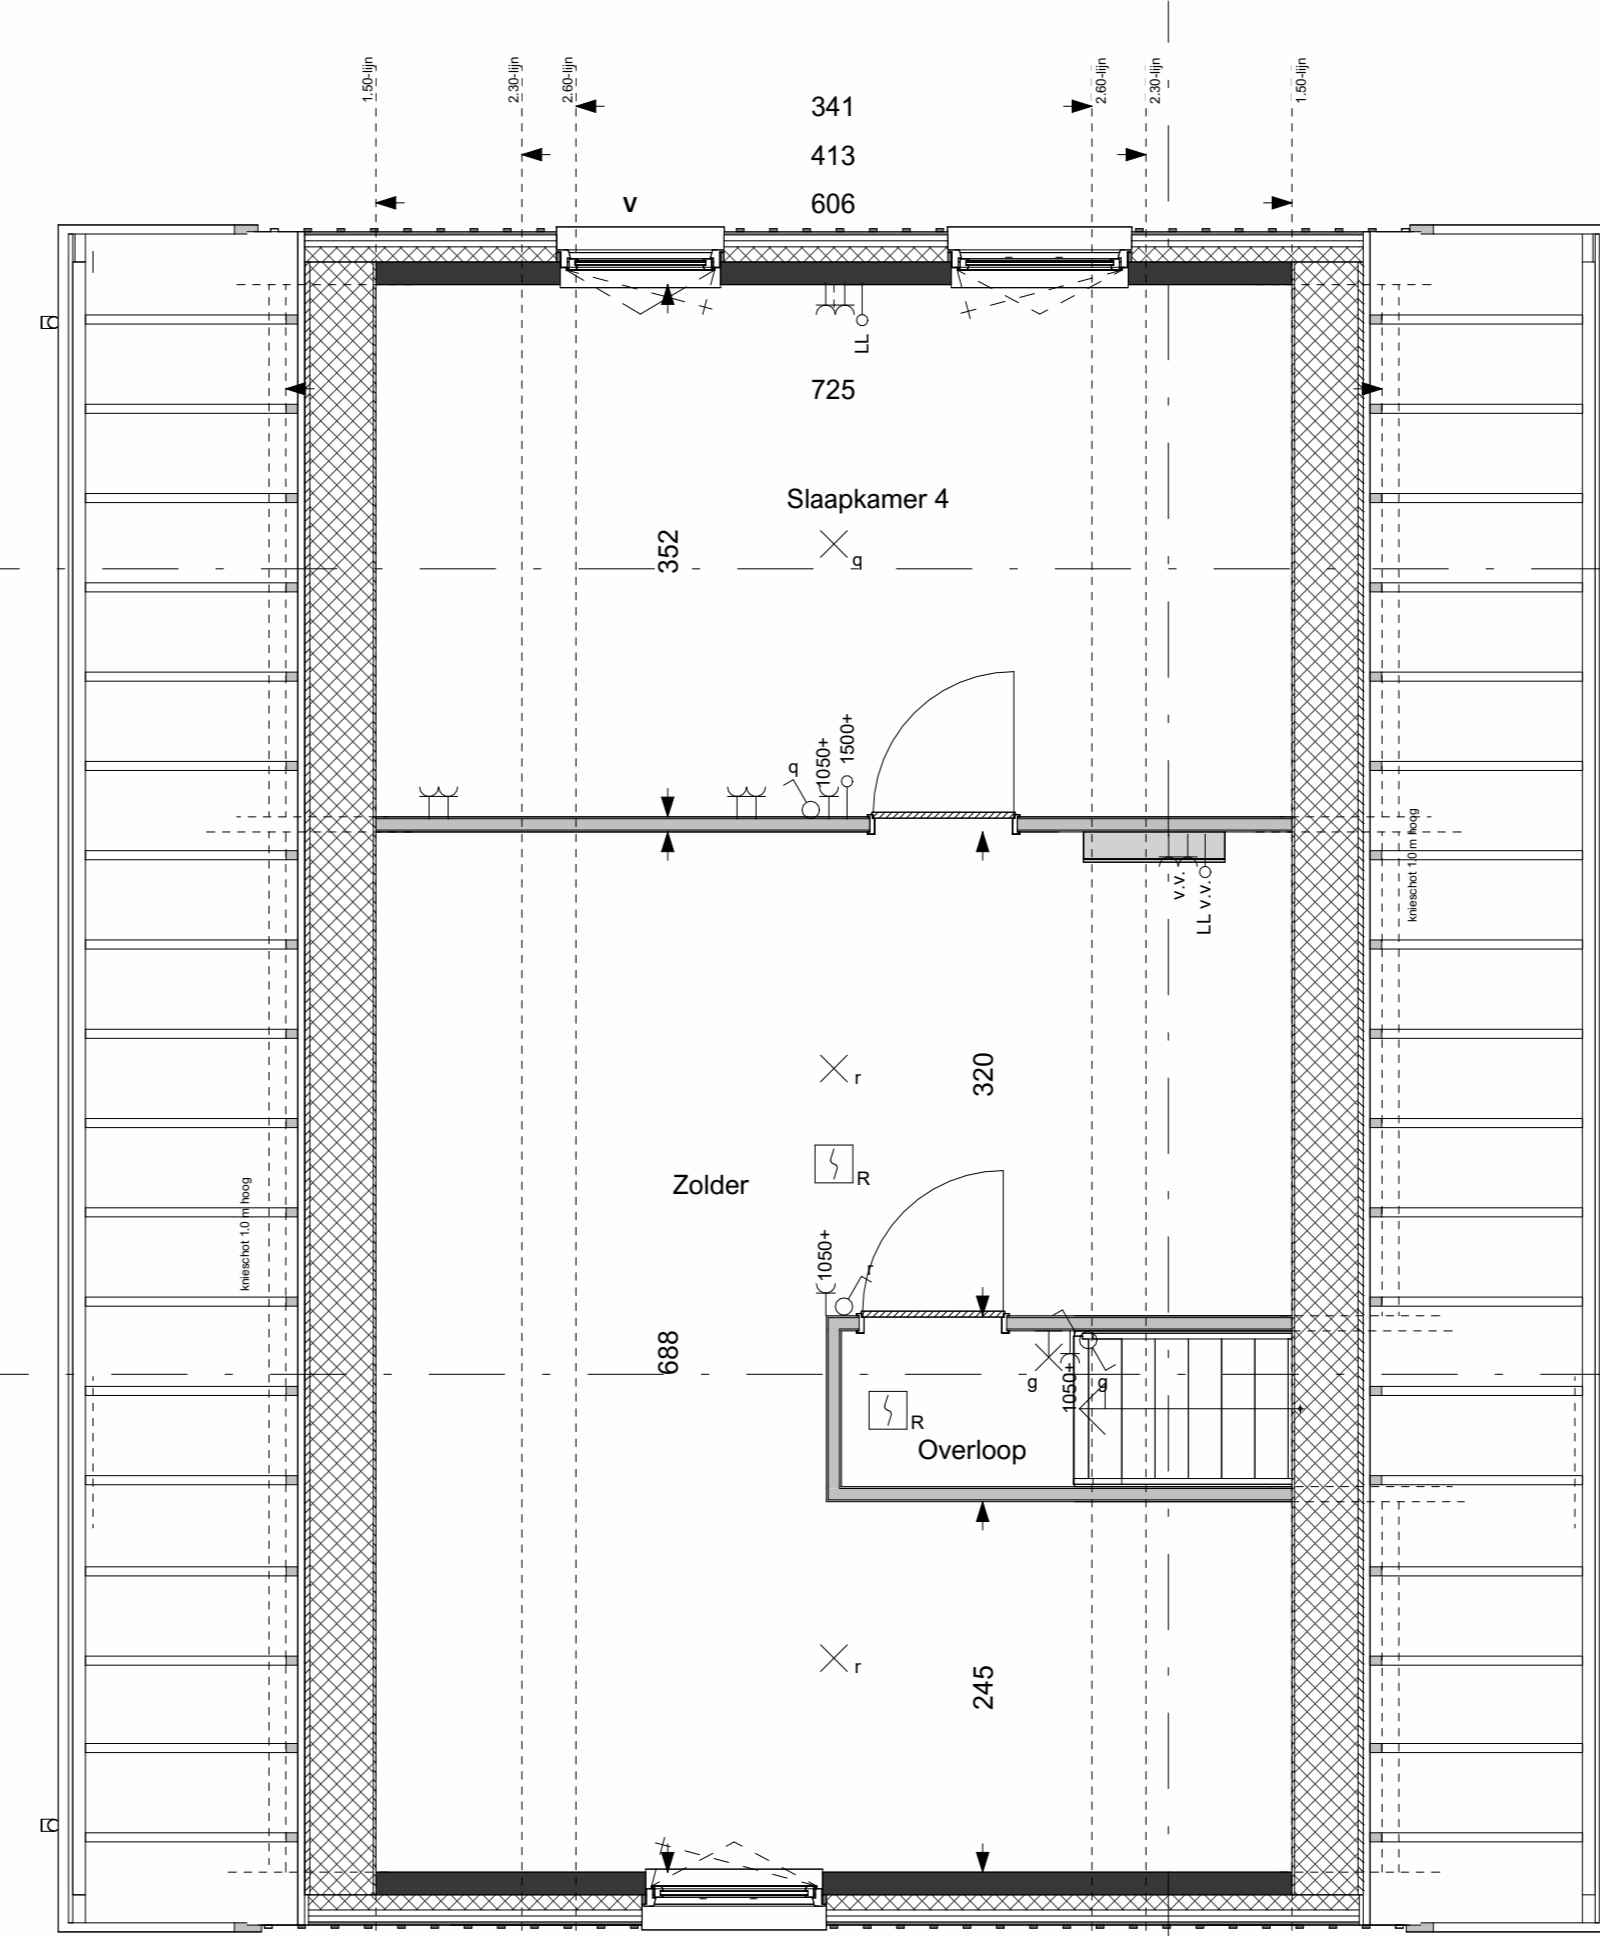

2e VERDIEPING 07
1:50

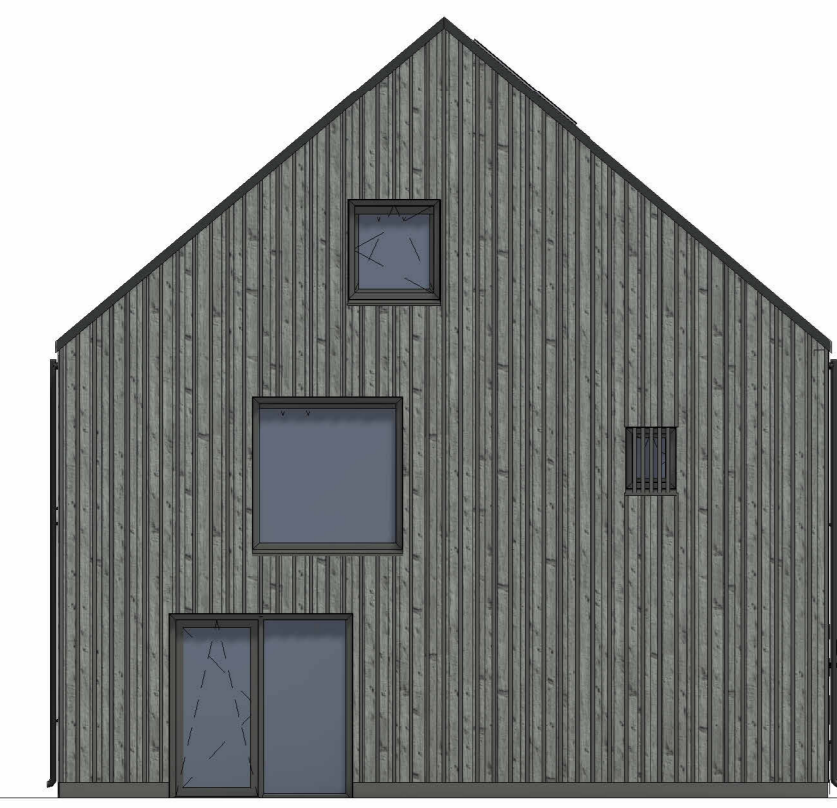

ZW-GEVEL 07
1:100 Deze gevel voorzien van opklatlaten




NW-GEVEL 07
1:100




NO-GEVEL 07
1:100 Deze gevel voorzien van opklatlaten



ZO-GEVEL 07
1:100

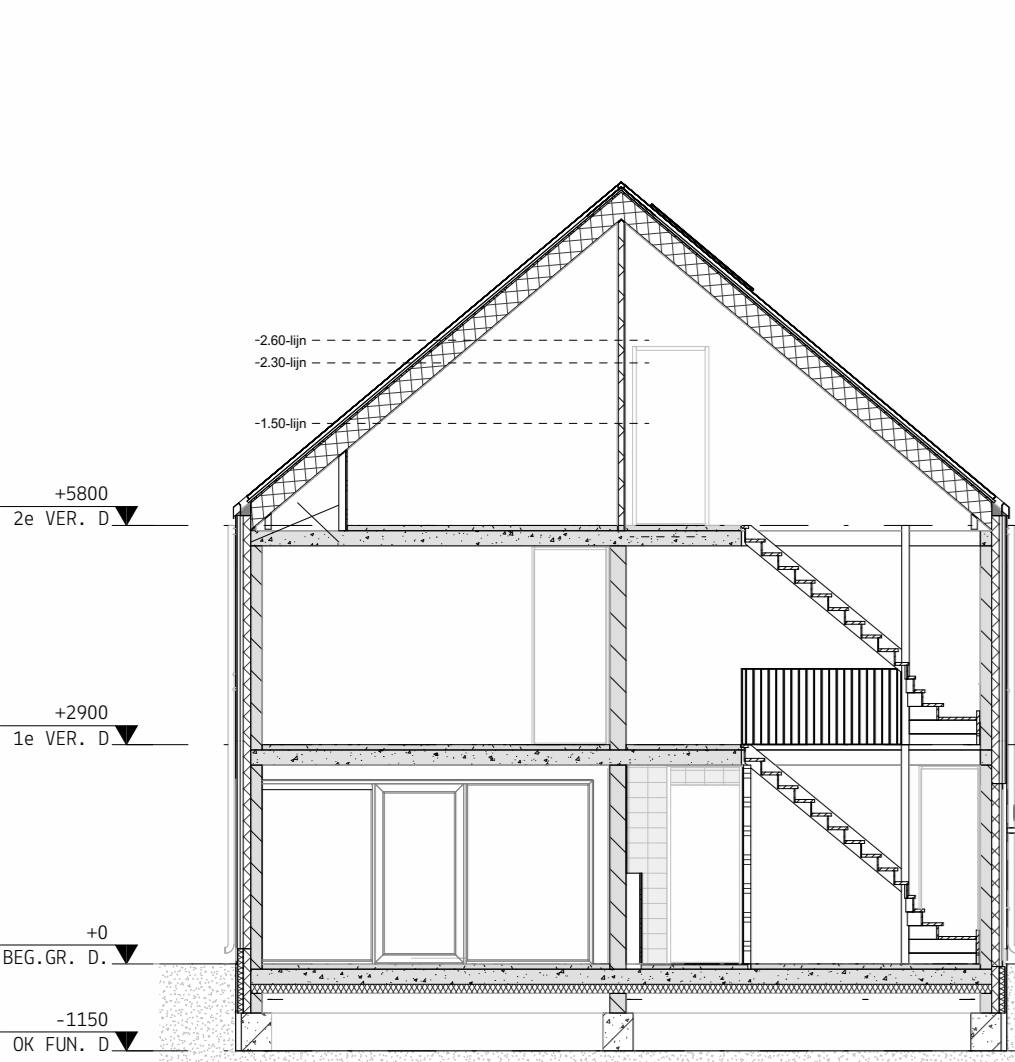

DRSN. 07-C
1:100

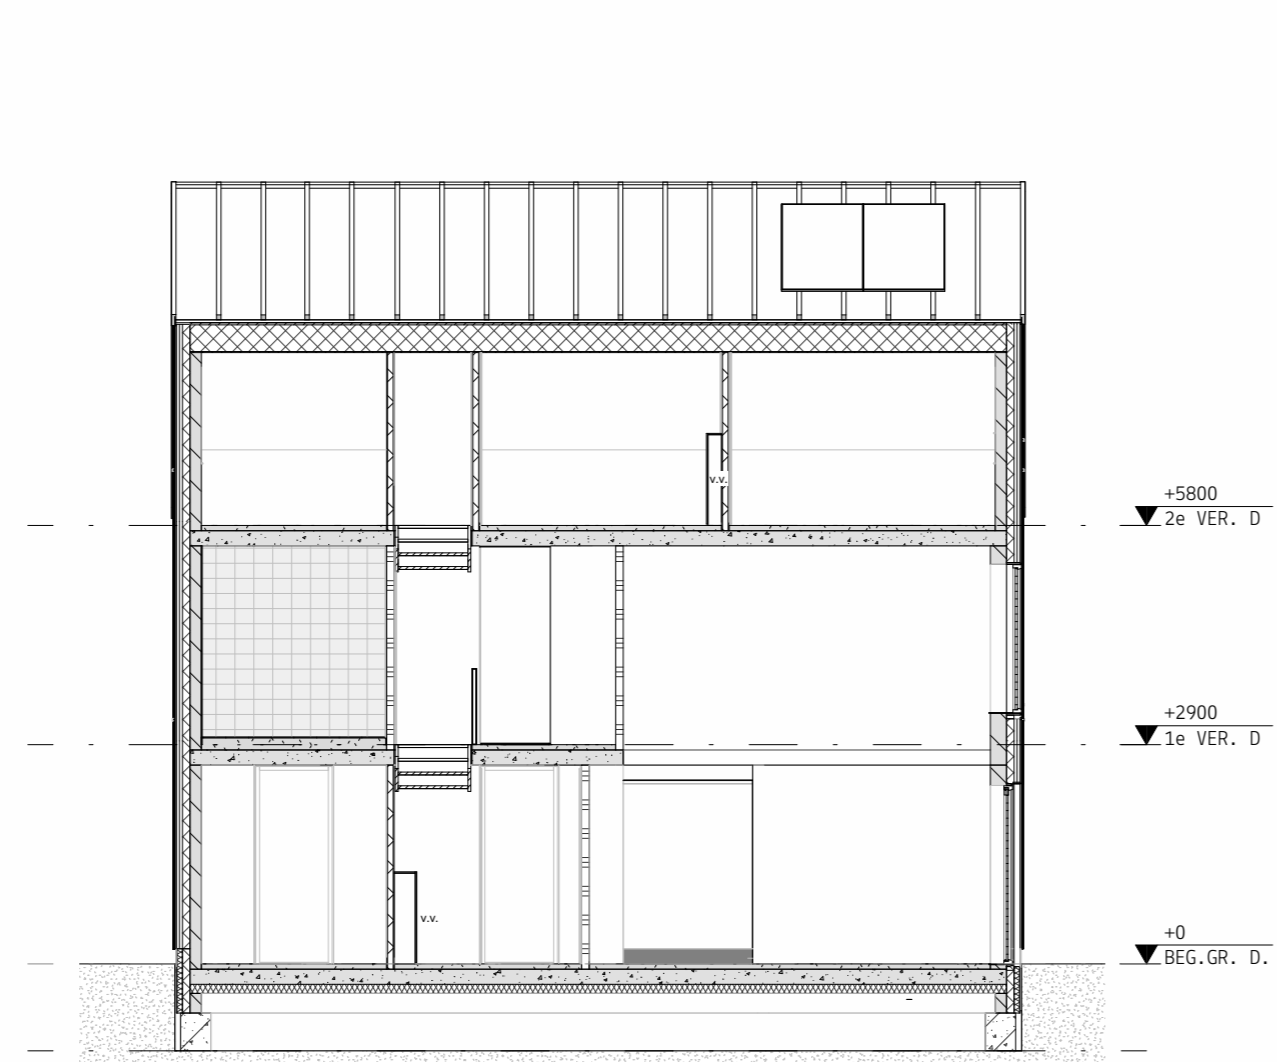

DRSN. 07-B
1:100

LEGENDA PLATTEGRONDEN		BRANDVEILIGHEID		INSTALLATIES	
	Metselwerk met isolatie		WB120 120 min		WB60 60 min
	Concreet met isolatie		WB15 15 min		WB0 0 min
Wijzigingen onder voorbehoud.

1:50
0m 1m 2m 3m 4m 5m

1:100
0m 2m 4m 6m 8m 10m



COPYRIGHT
VOPARCHITECTEN B.V.
T. 050 313 65 00
WELKOM@VOPARCHITECTEN.NL

BATUN
24-11-2022
GEWIJZIGD
PROJECTNUMMER
19114
FASE
VERKOOP
STATUS
DEFINITIEF
PROJECTNAAM
REEVE (DE WERVEN)
OPDRACHTGEVER
BPD NOORD
ONDERDEEL
KAVEL 07
SCHAL
As Indicated
FORMAAT
A0
WONINGTYPE
VRIJSTAAND XL