



**RENVOOI INSTALLATIES**

Symbol	Omschrijving	Hoogte (mm)
—C	Wandcontactdoos enkel	300+
—C	Wandcontactdoos enkel spatwaterdicht	300+
—C	Wandcontactdoos dubbel verticaal opbouw	300+
—C	Wandcontactdoos dubbel horizontaal	300+
—C	Wandcontactdoos perlex 2-fase	300+
—C	Aansluitpunt onbedraad met controle draad	300+
—C	Aansluitpunt thermostaat	1600+
—C	Bediening ventilatie incl. CO2 sensor	1500+
—C	Elektra centraaldoos / plafondlichtpunt (excl. armatuur)	Plafond
—C	Wandlichtpunt (excl. armatuur)	2000+
—C	Plafondlichtpunt met armatuur	Plafond
—C	Wandlichtpunt met armatuur	Plafond
—C	Lichtschakelaar enkel	1050+
—C	Lichtschakelaar dubbel	1050+
—C	Licht wisselschakelaar enkel	1050+
—C	Licht wisselschakelaar dubbel	1050+
—C	Rookmelder optische	Plafond
—C	Beldrukker	1500+
—C	Schel	2200+
—C	Aardmat	In vloer
—C	Aardpunt	500+
—C	Mechanische ventilatie afzuiging	P via plafond W via wand B via vloer
—C	Mechanische ventilatie afblaat door wand	
—C	Mechanische ventilatie leiding 125 mm onder plafond	
—C	Positie ventilatierooster in binnenkozijn	


- Hoogtes volgens renvooi tenzij anders aangegeven op tekening.
- Alle maatvoering is aangegeven in circa maten (cm).
- Wijzigingen onder voorbehoud.
- Wandcontactdozen waar mogelijk gecombineerd met schakelaar (105+).
- Exacte positie plafond/lichtpunten afhankelijk van vloerveldverdeling.
- Exacte positie mechanische ventilatiepunten nader te bepalen.

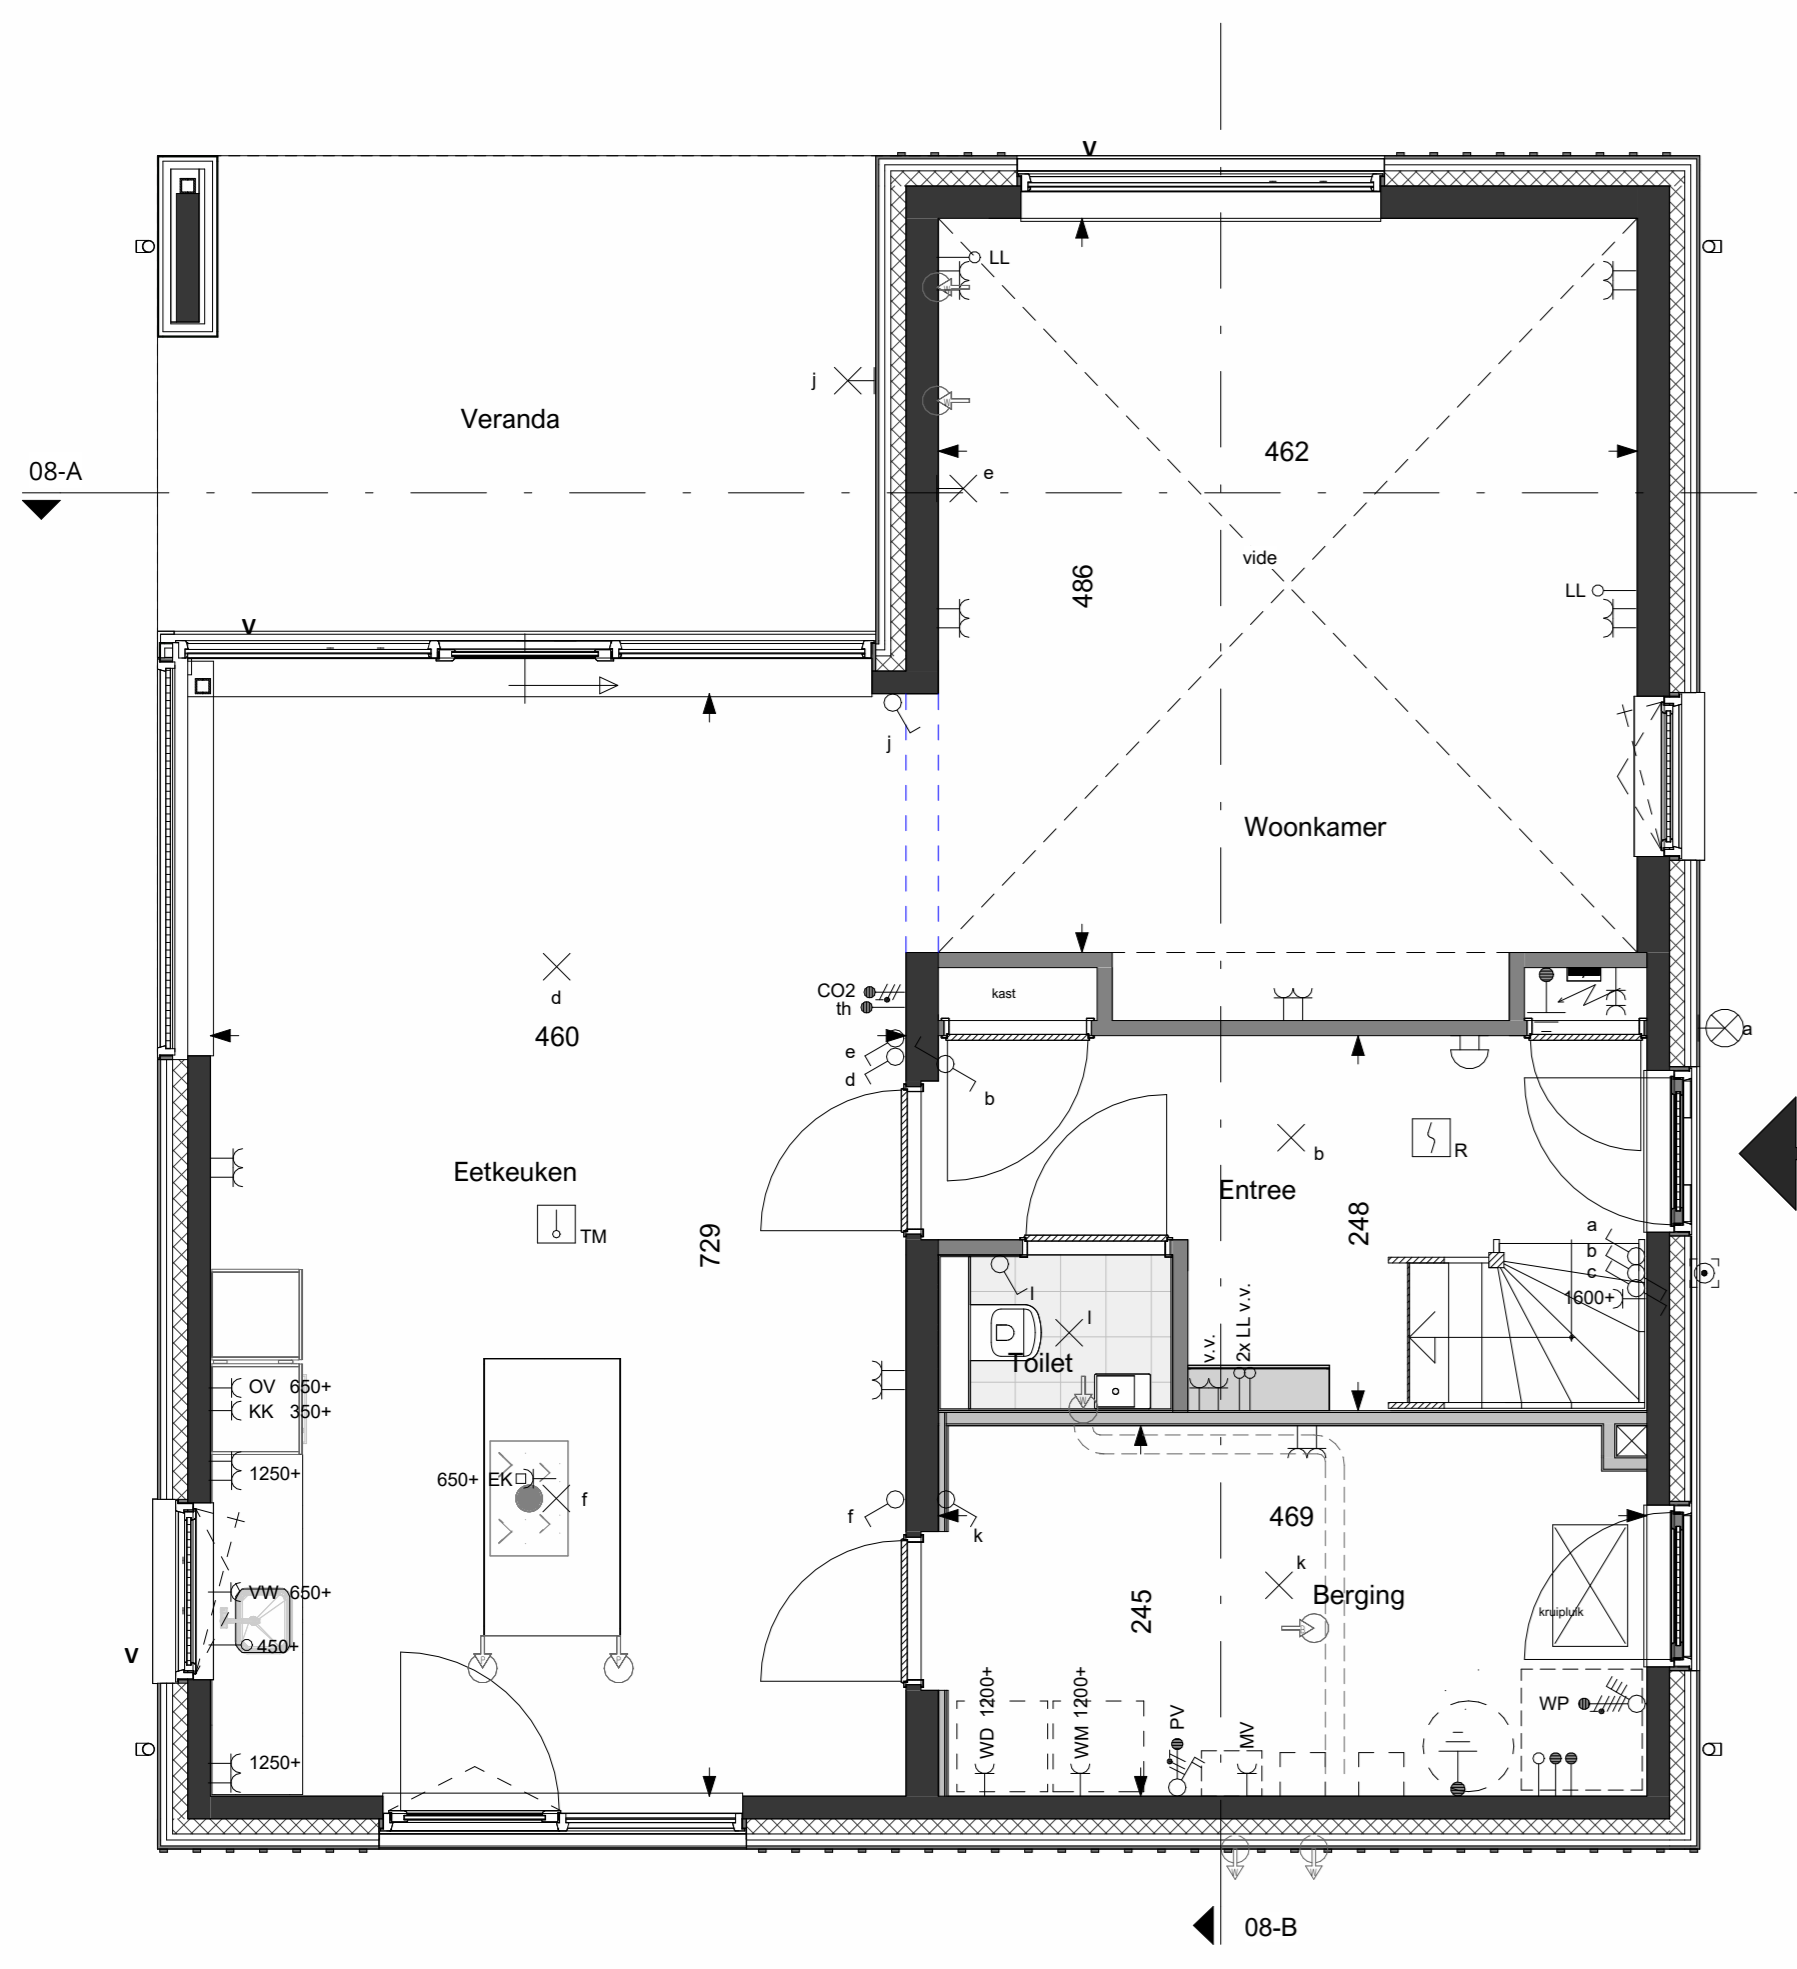

**BEGANE GROND 08**  
1:50

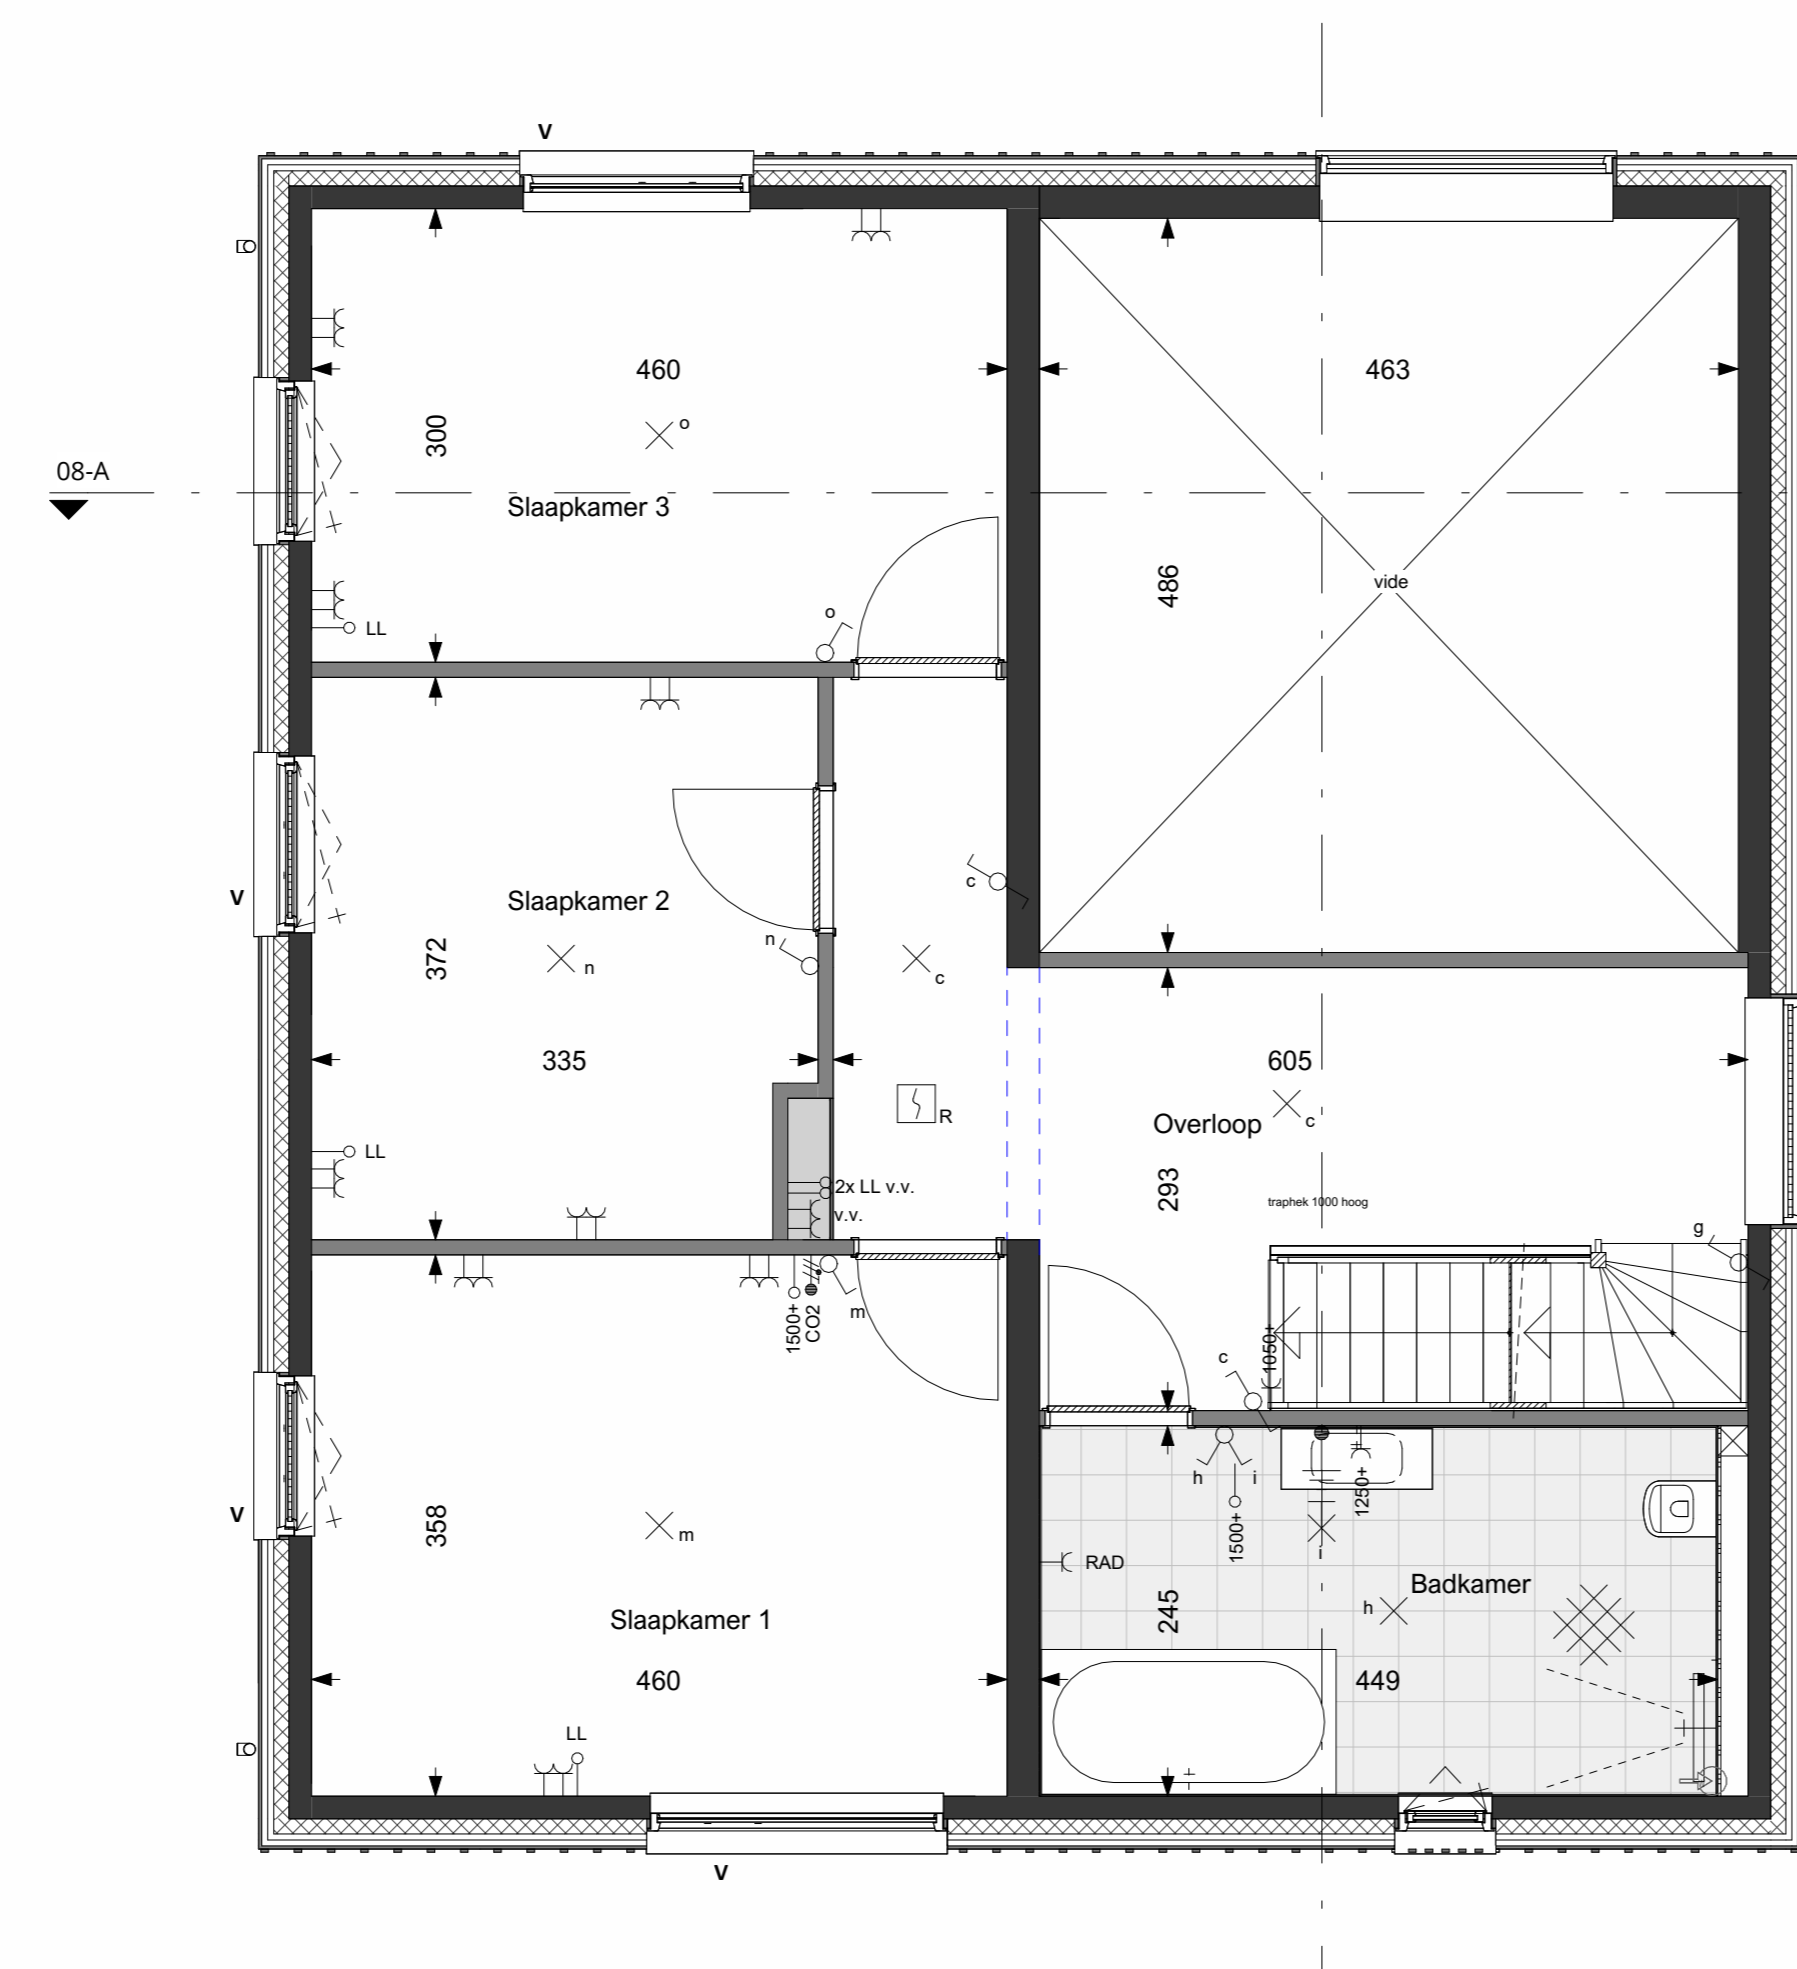


**1e VERDIEPING 08**  
1:50

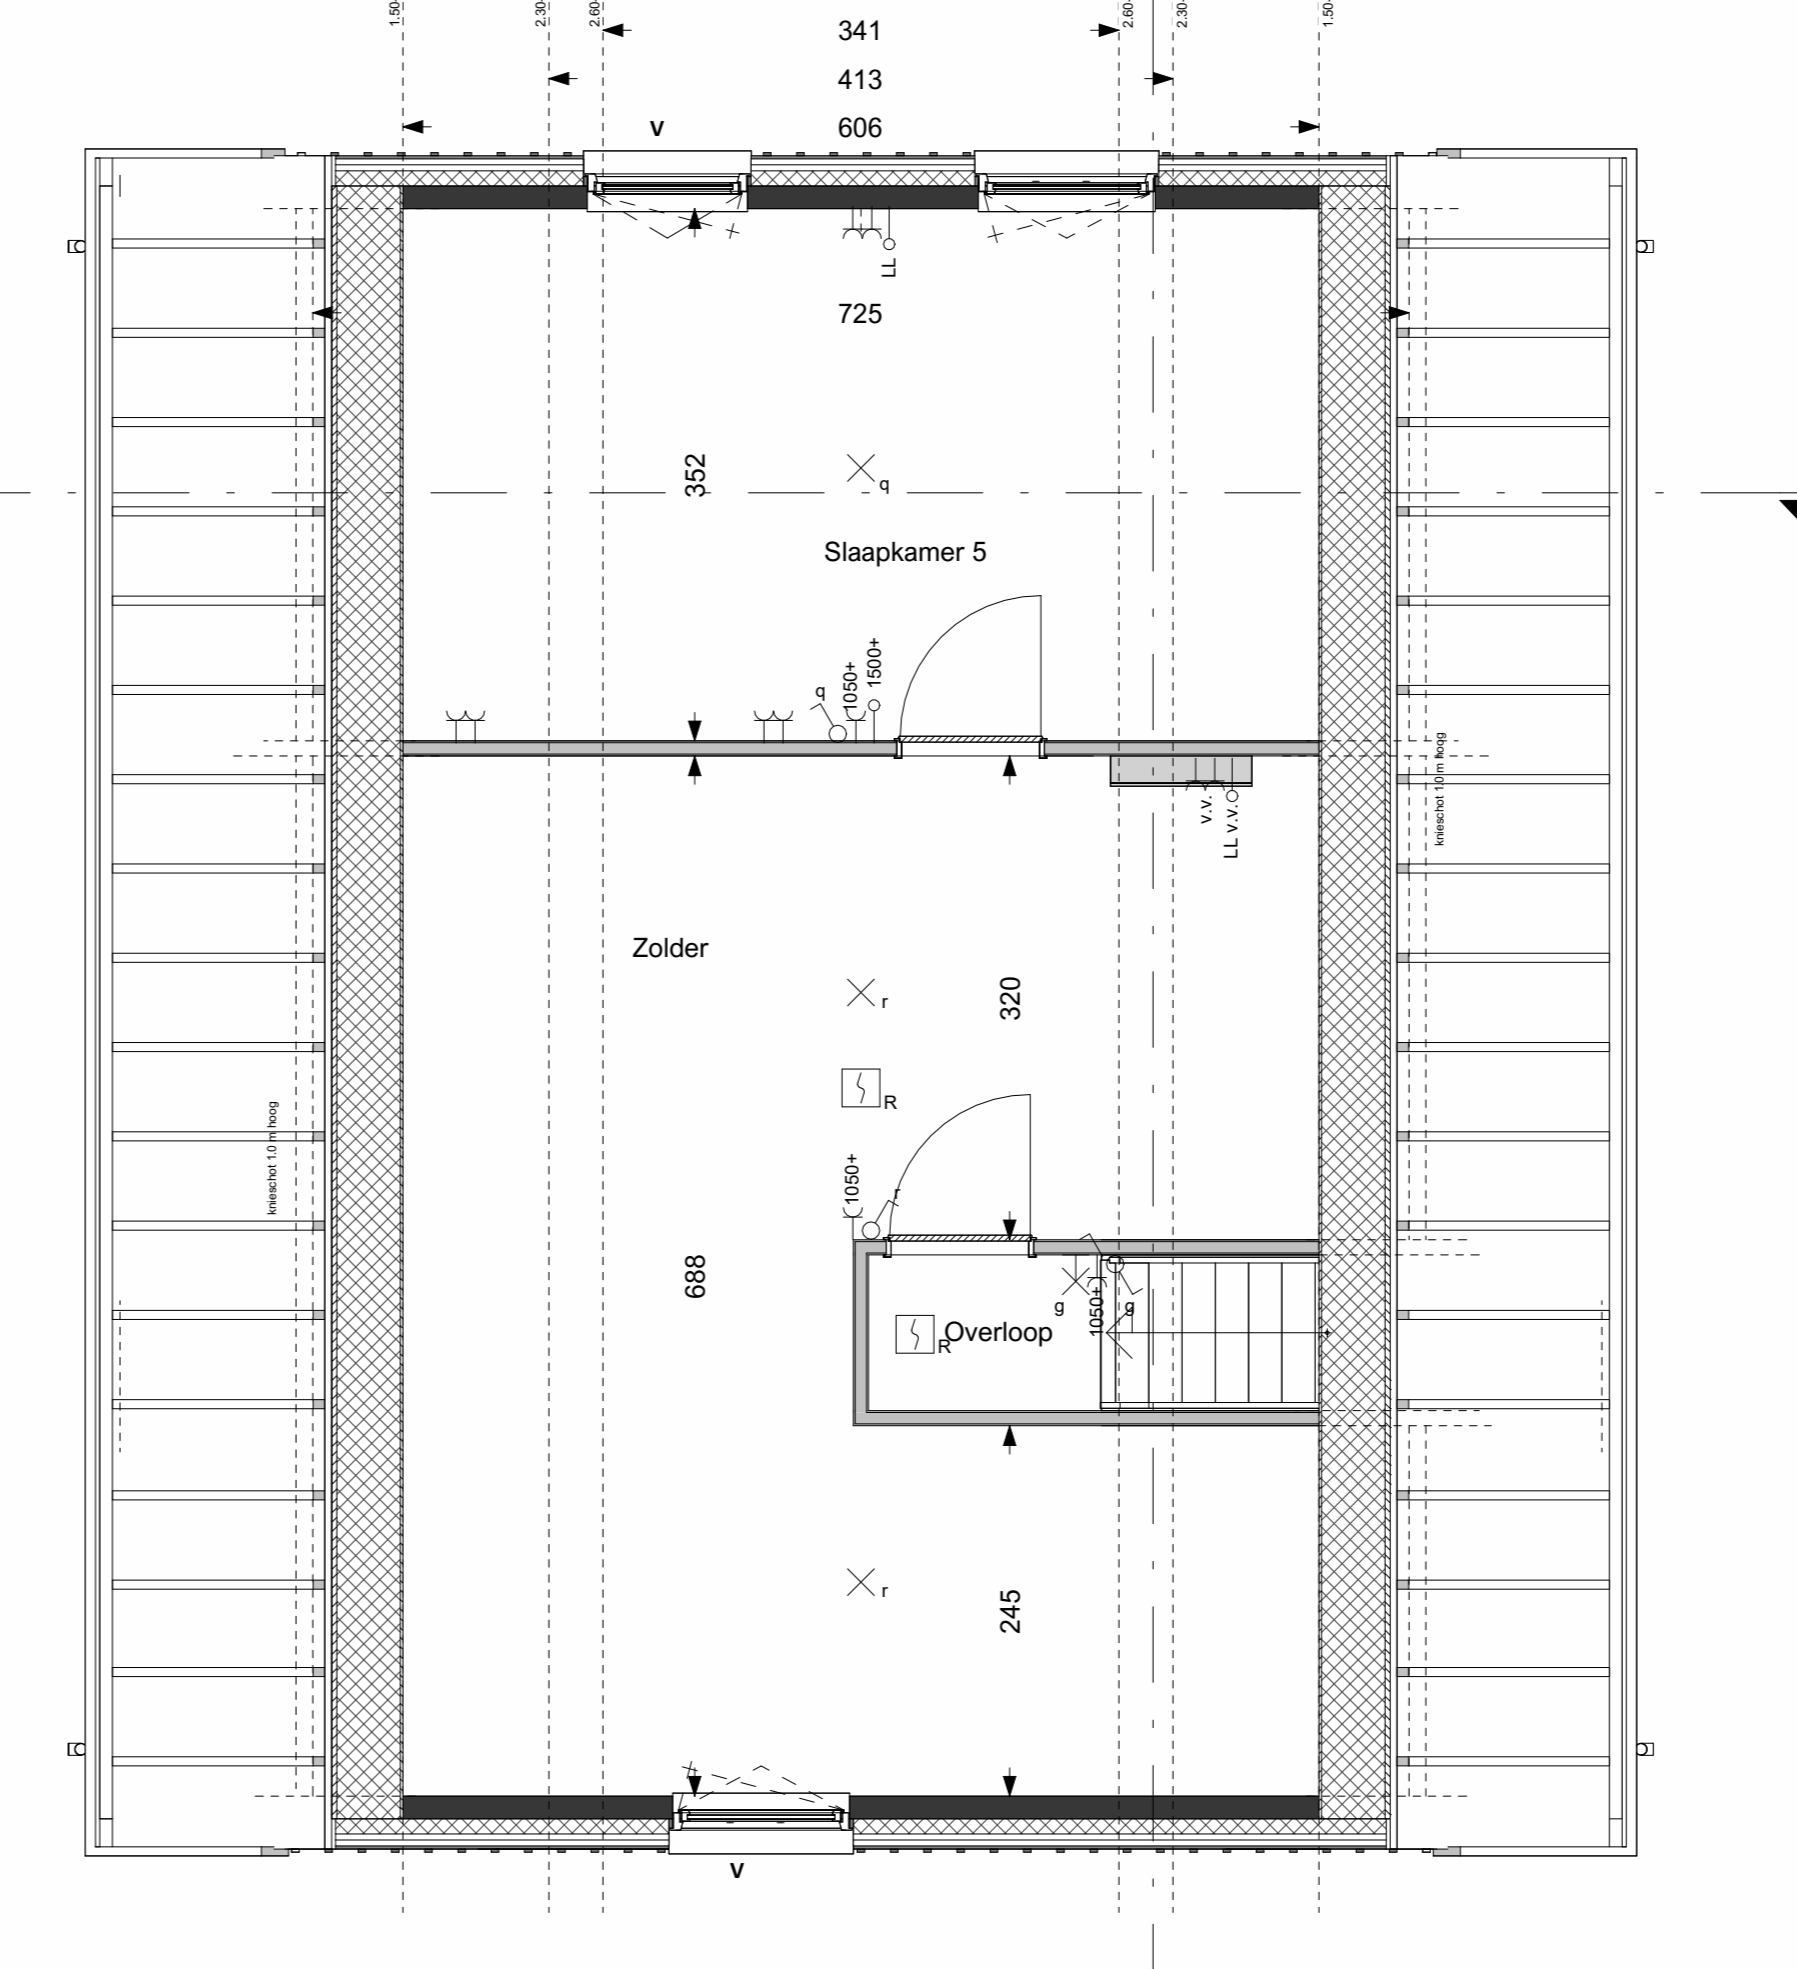


**2e VERDIEPING 08**  
1:50



**ZO-GEVEL 08**  
1:100  
Deze gevel voorzien van opklatsten.

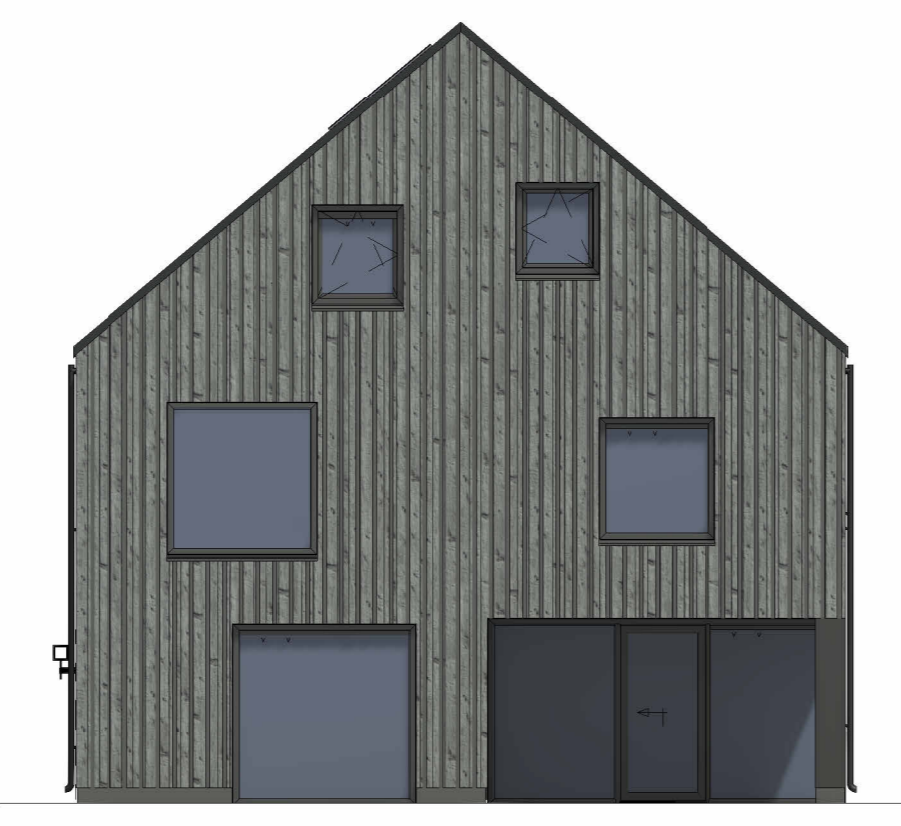


**NO-GEVEL 08**  
1:100

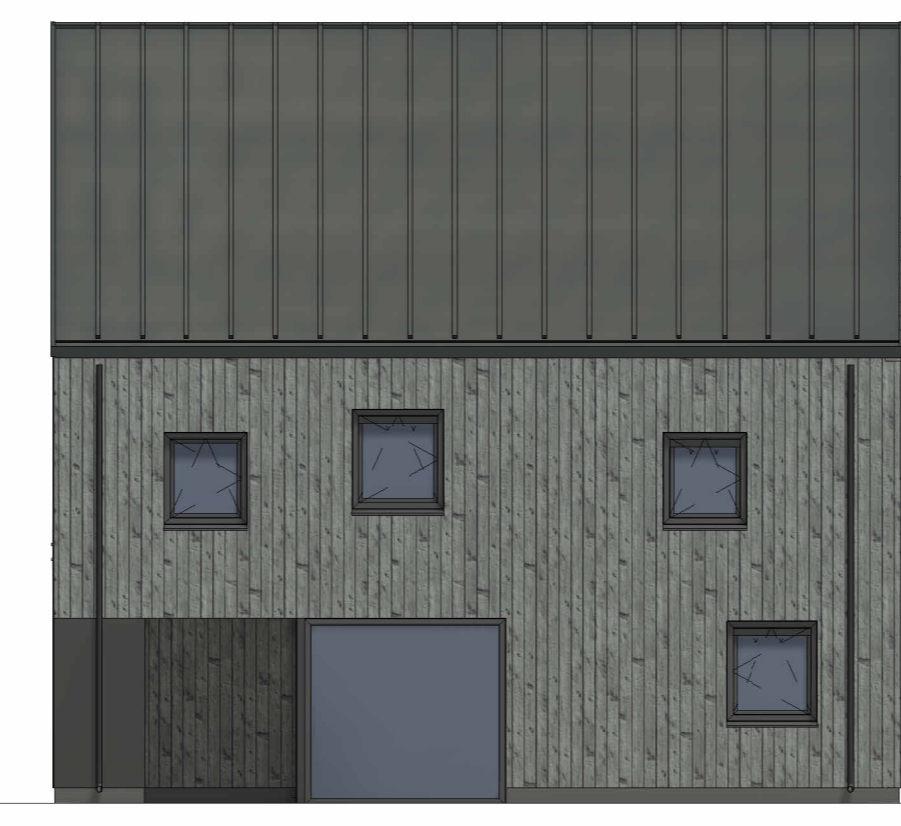


**NW-GEVEL 08**  
1:100  
Deze gevel voorzien van opklatsten.



**ZW-GEVEL 08**  
1:100

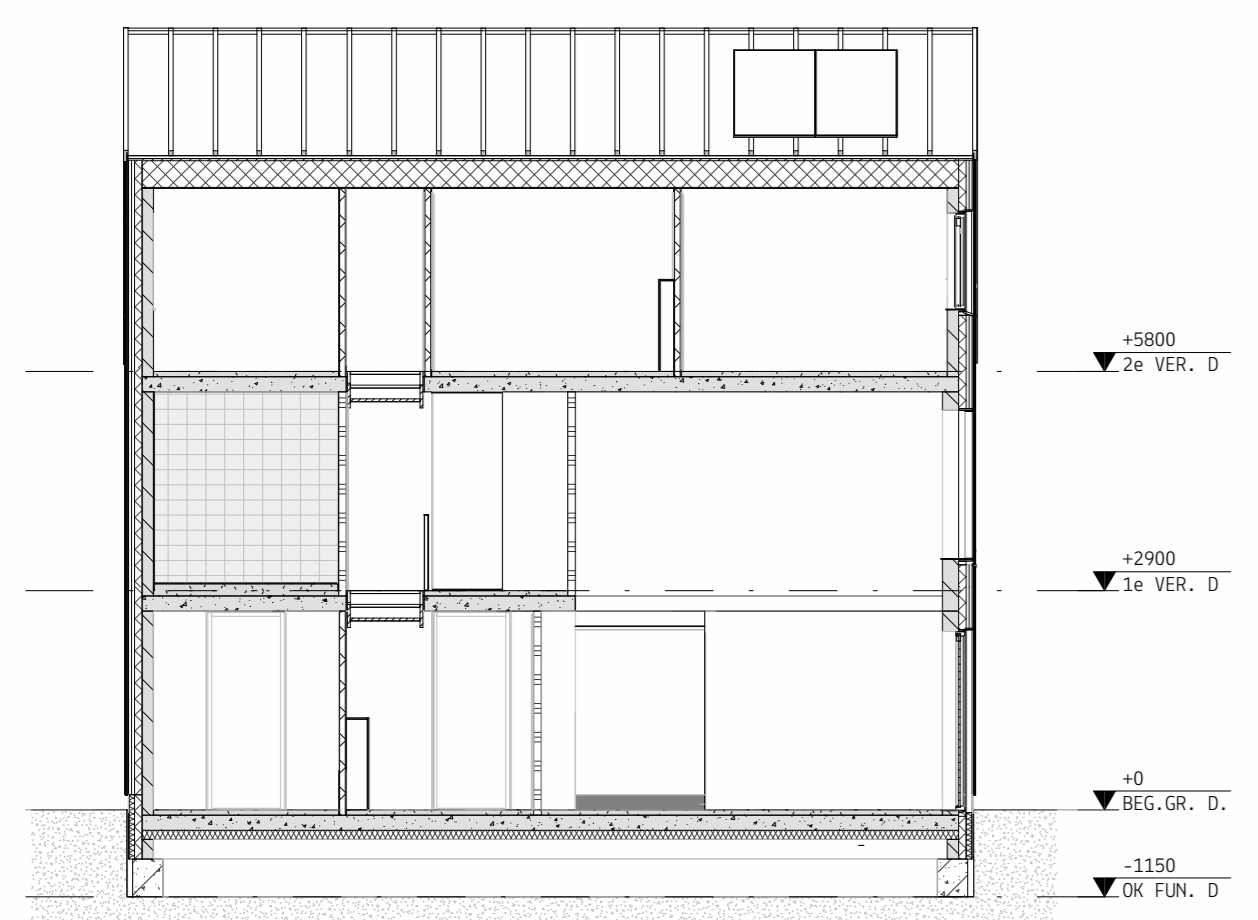

**DRSN. 08-B**  
1:100

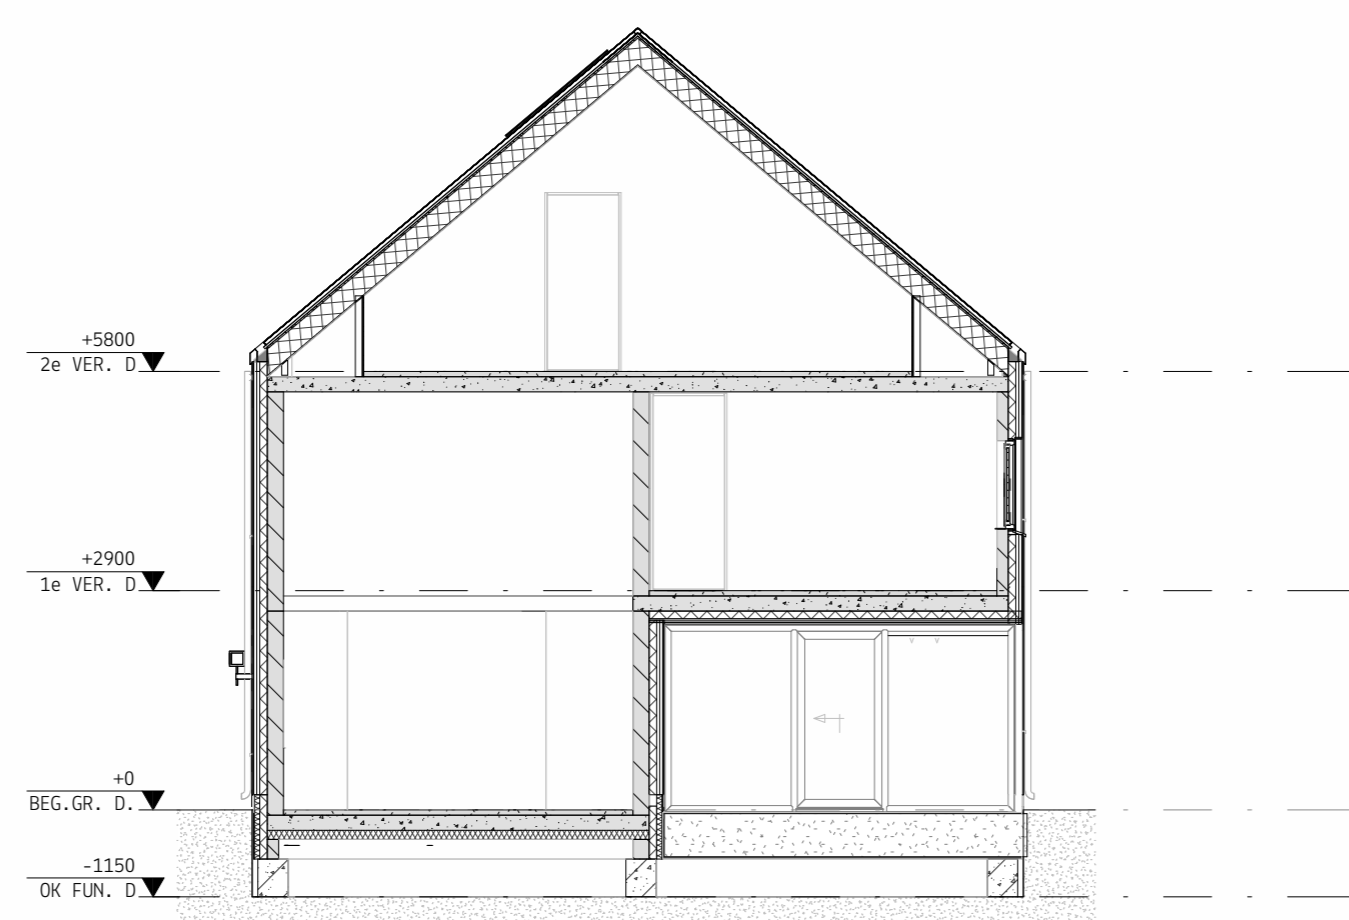

**DRSN. 08-A**  
1:100

BOUWKUNING	BRANDVEILIGHEID	INSTALLATIES

**Wijzigingen onder voorbehoud.**

1:50  
0m 1m 2m 3m 4m 5m

1:100  
0m 2m 4m 6m 8m 10m

**VijArchitecten**

COPYRIGHT  
VOPARCHITECTEN B.V.  
T. 050 313 65 00  
WELKOM@VOPARCHITECTEN.NL

BATUN  
24-11-2022  
GEWIJZIGD  
PROJECTNUMMER  
19114  
FASE  
VERKOOP  
STATUS  
DEFINITIEF  
PROJECTNAAM  
REEVE (DE WERVEN)  
OPDRACHTGEVER  
BPD NOORD  
ONDERDEEL  
KAVEL 08  
SCHAL  
As Indicated  
FORMAAT  
A3



WONINGTYPE  
Vrijstaand XL