



**RENVOOI INSTALLATIES**

Symbol	Omschrijving	Hoogte (mm)
—C	Wandcontactdoos enkel	300+
—E	Wandcontactdoos enkel spatwaterdicht	300+
—CC	Wandcontactdoos dubbel verticaal opbouw	300+
—CC	Wandcontactdoos dubbel horizontaal	300+
—D	Wandcontactdoos perlex 2-fase	300+
—O	Aansluitpunt onbedraad met controle draad	300+
—•	Aansluitpunt thermostaat	1600+
—••	Bediening ventilatie incl. CO2 sensor	1500+
—X	Elektra centraaldoos / plafonlichtpunt (excl. armatuur)	Plafond
—X	Wandlichtpunt (excl. armatuur)	2000+
—X	Plafonlichtpunt met armatuur	Plafond
—X	Wandlichtpunt met armatuur	Plafond
—X	Lichtschakelaar enkel	1050+
—X	Lichtschakelaar dubbel	1050+
—X	Lichtwisselschakelaar enkel	1050+
—X	Lichtwisselschakelaar dubbel	1050+
—X	Rookmelder optische	Plafond
—X	Beldrukker	1500+
—X	Schel	2200+
—X	Aardmat	In vloer
—X	Aardpunt	500+
—X	Mechanische ventilatie afzuiging	P via plafond W via wand E via afvoerleiding onder plafond
—X	Mechanische ventilatie afblaat door wand	
—X	Mechanische ventilatie leiding 125 mm onder plafond	
V	Positie ventilatierooster in binnenkozijn	

- Hoogtes volgens renvoer tenzij anders aangegeven op tekening.
- Alle maatvoering is aangegeven in circa maten (cm).
- Wijzigingen onder voorbehoud.
- Wandcontactdozen waar mogelijk gecombineerd met schakelaar (105+).
- Exacte positie plafond/lichtpunten afhankelijk van vloerveldverdeling.
- Exacte positie mechanische ventilatiepunten nader te bepalen.

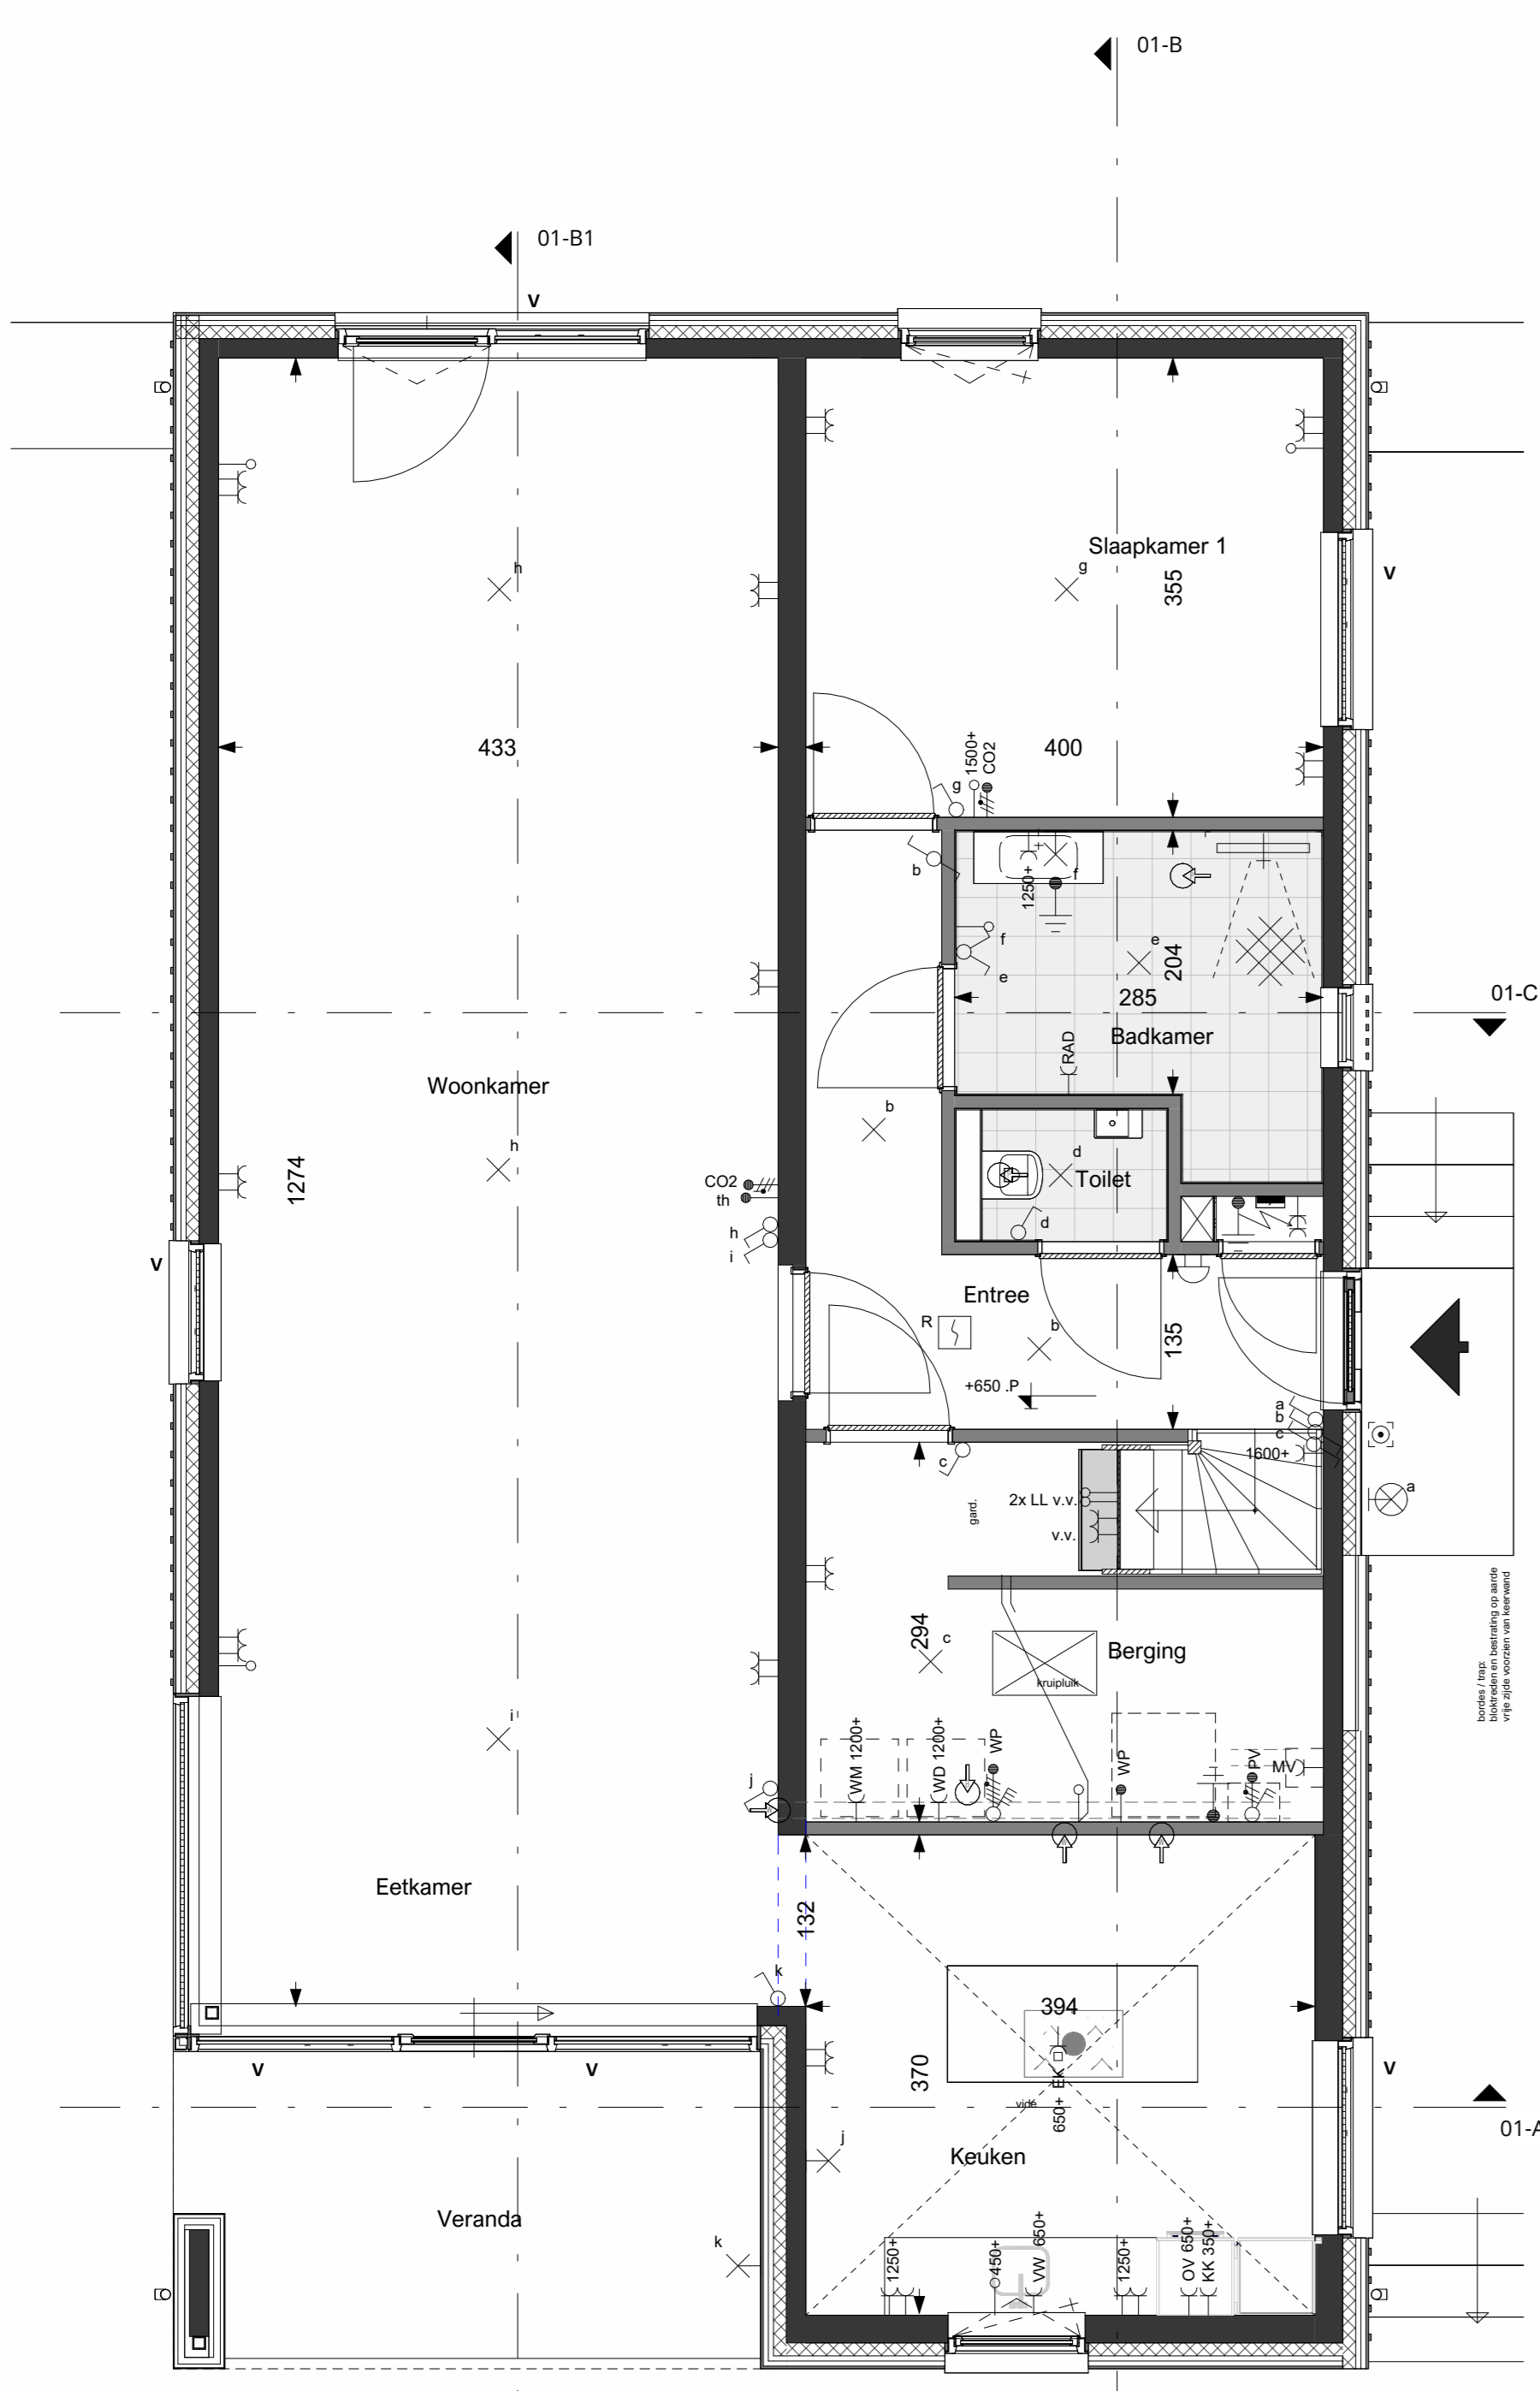

**BEGANE GROND 01**  
1:50

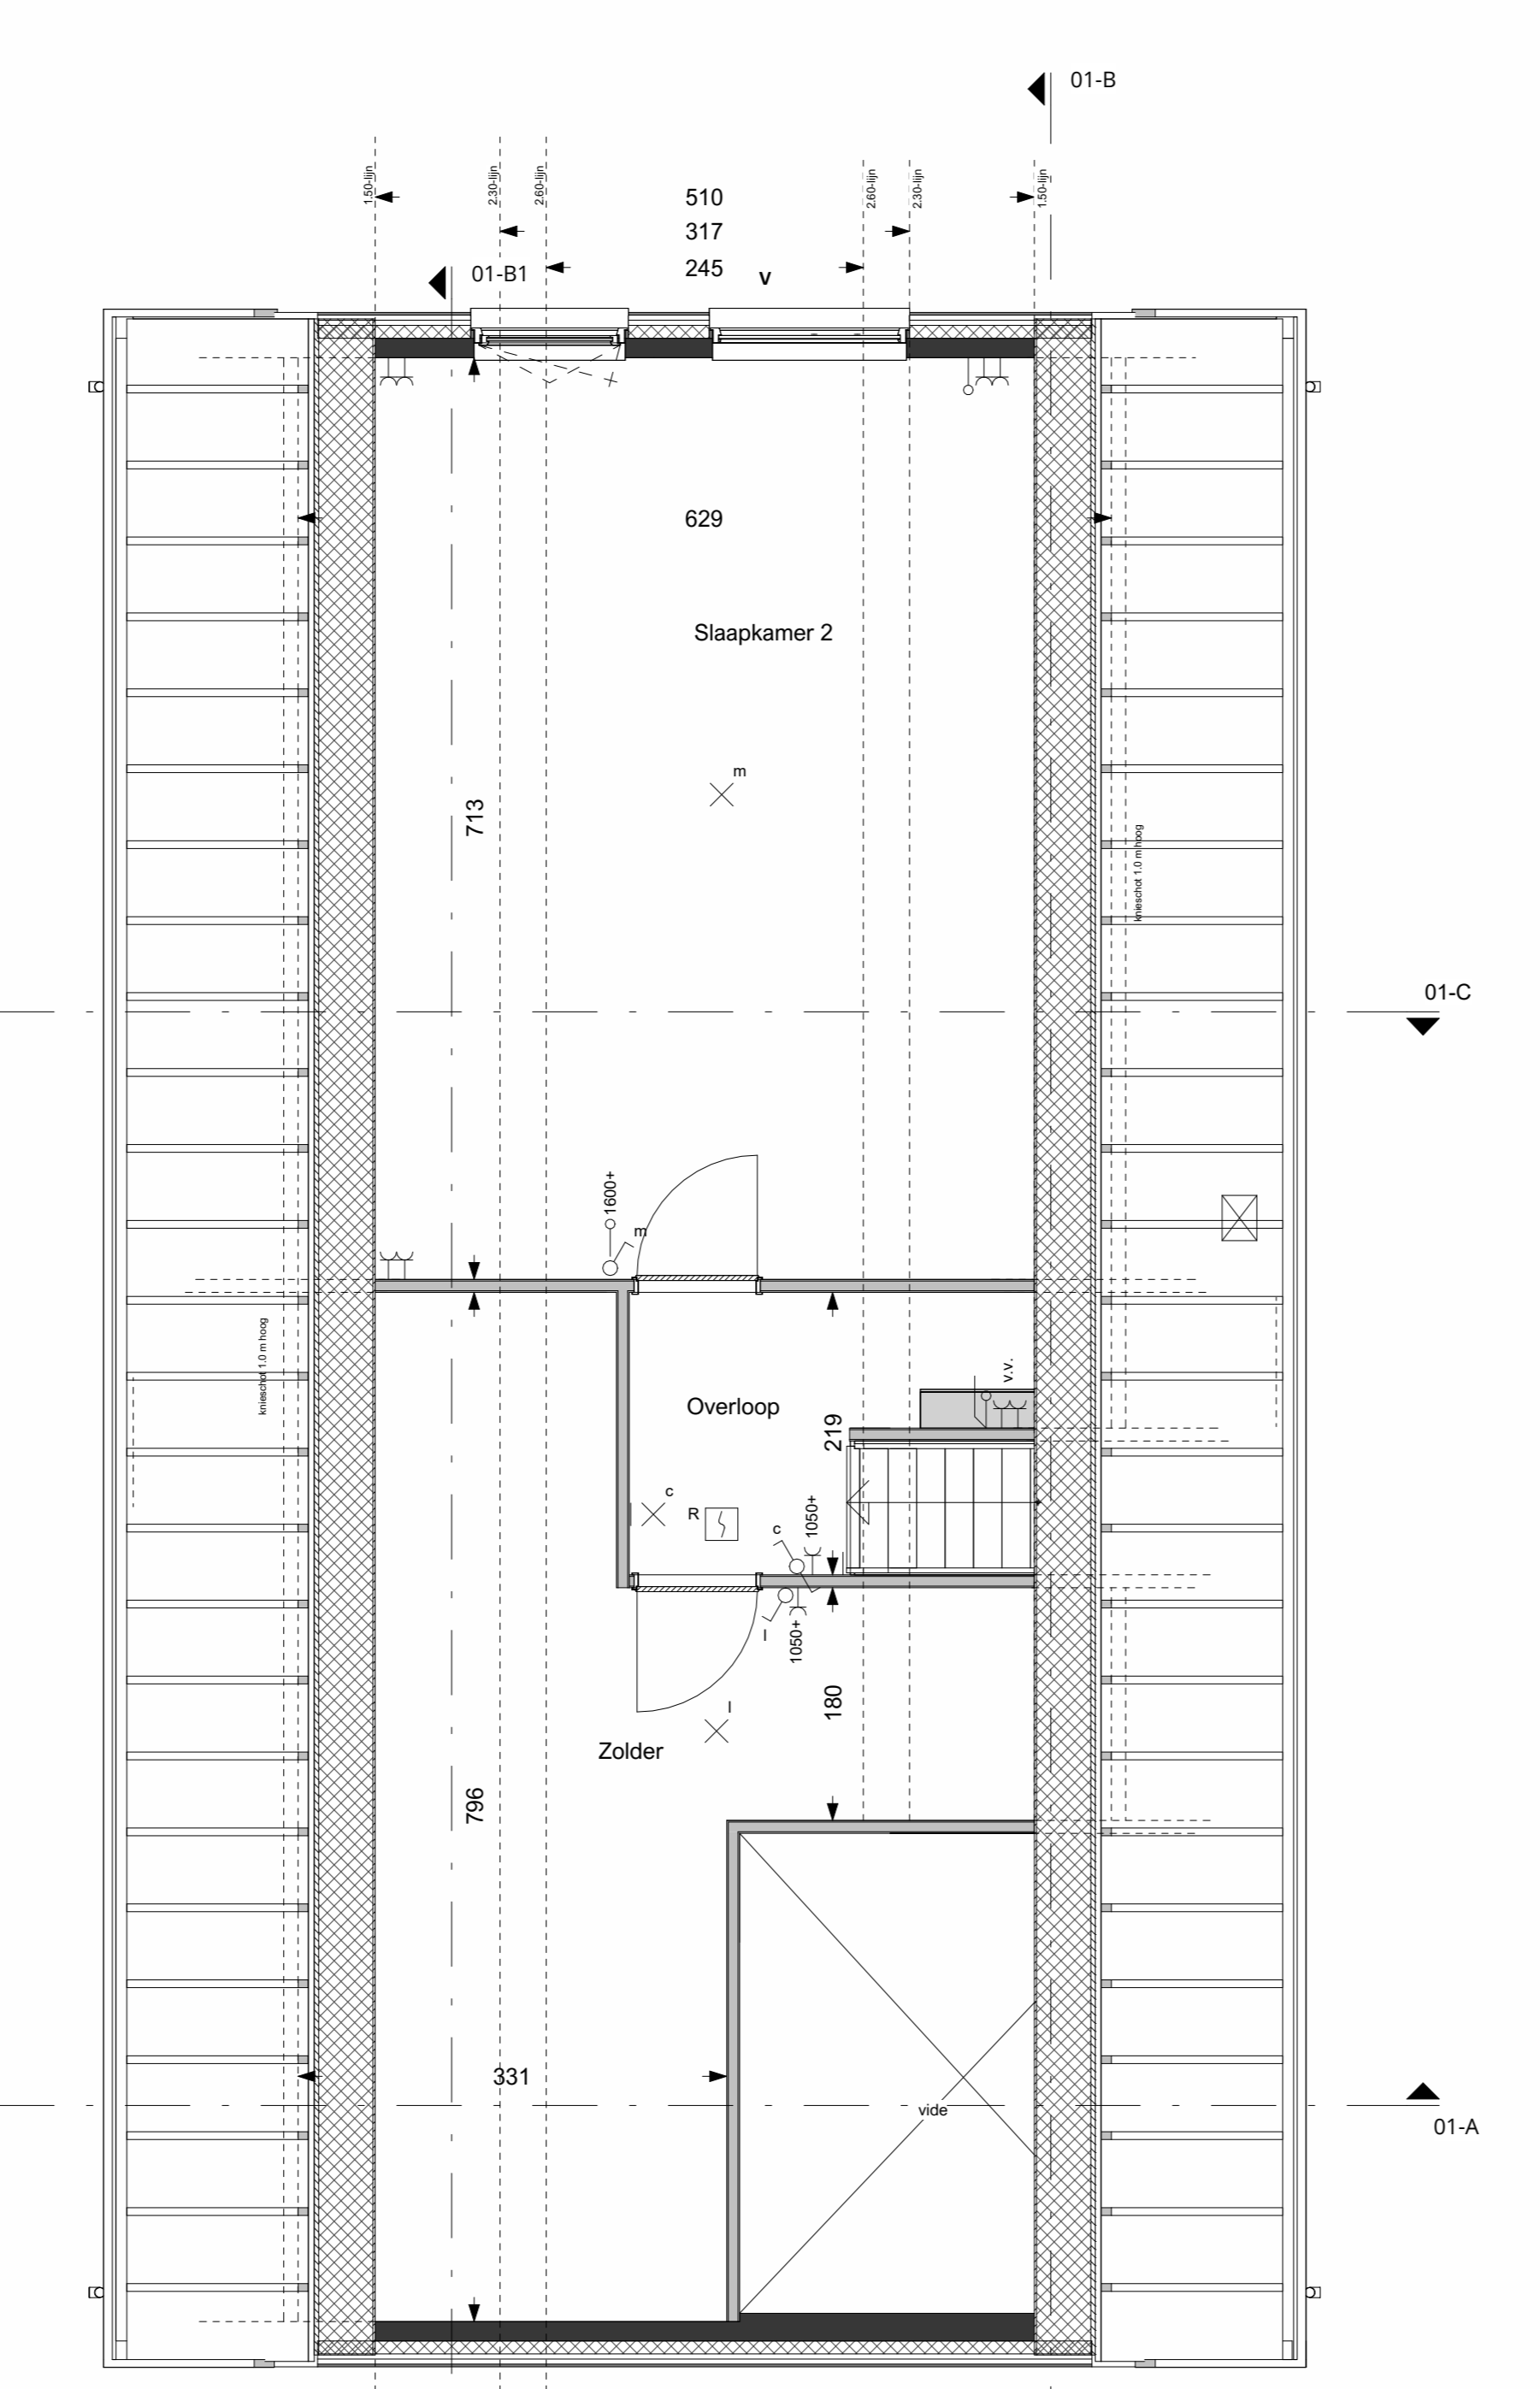


**1e VERDIEPING 01**  
1:50




**ZO-GEVEL 01**  
1:100 Deze gevel voorzien van opskakelaten




**NO-GEVEL 01**  
1:100

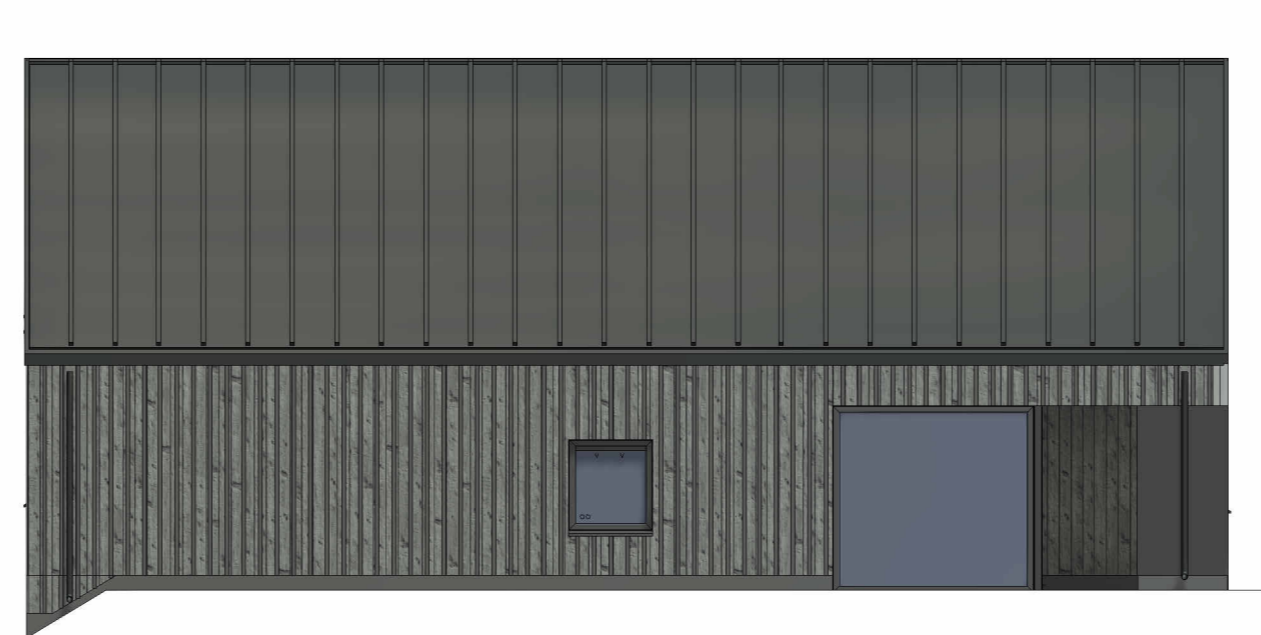


**NW-GEVEL 01**  
1:100 Deze gevel voorzien van opskakelaten

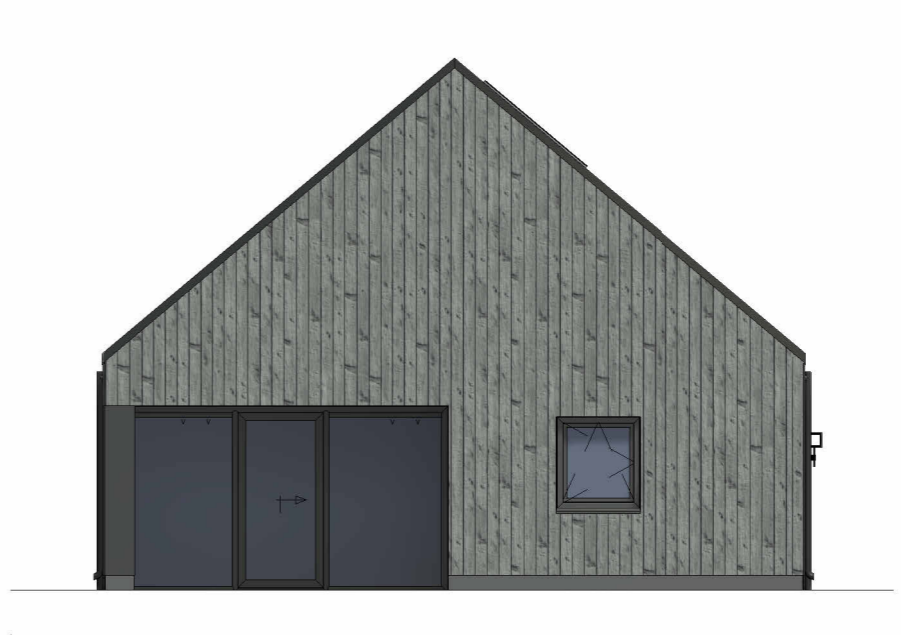

**ZW-GEVEL 01**  
1:100

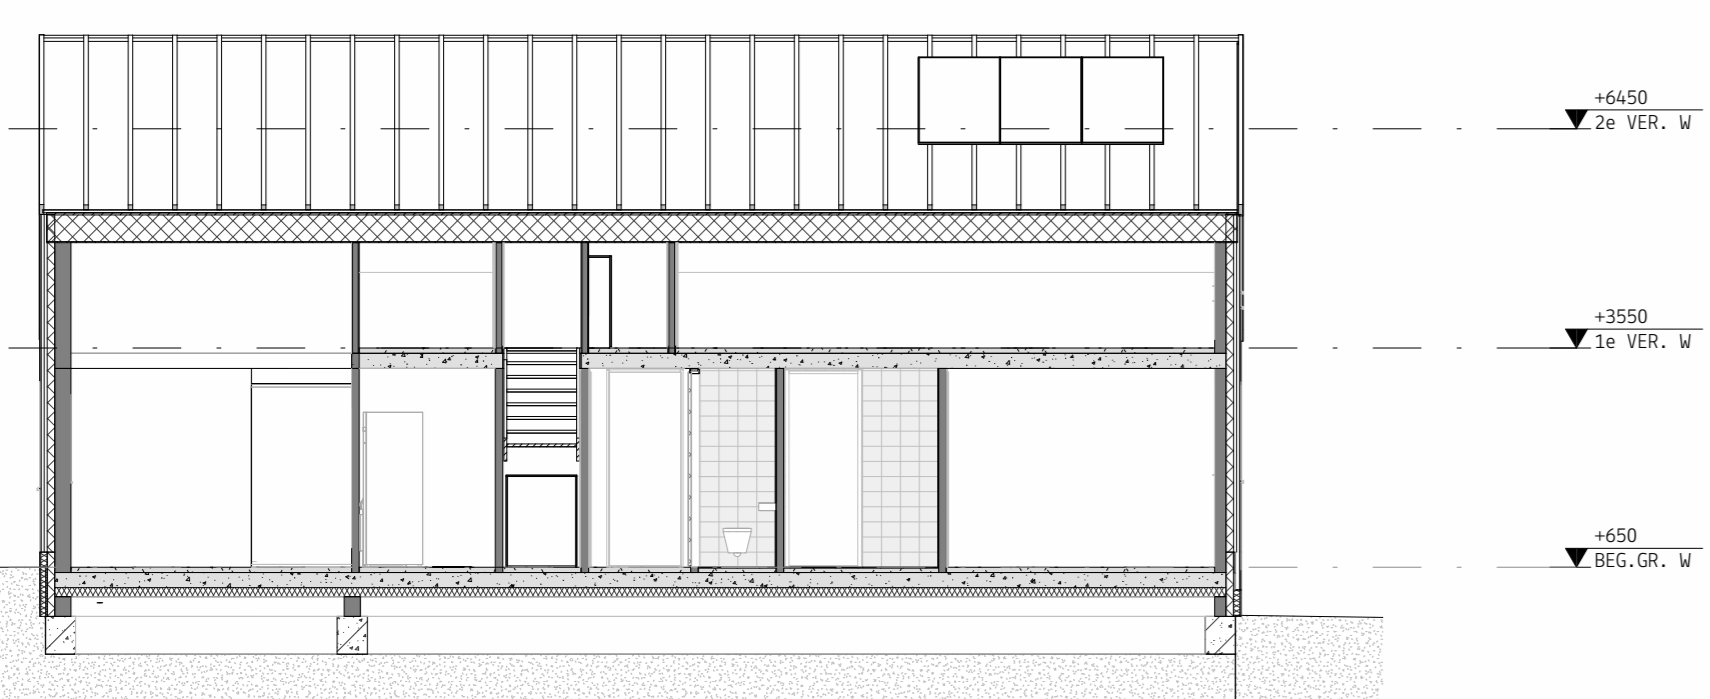

**DRSN. 01-B**  
1:100

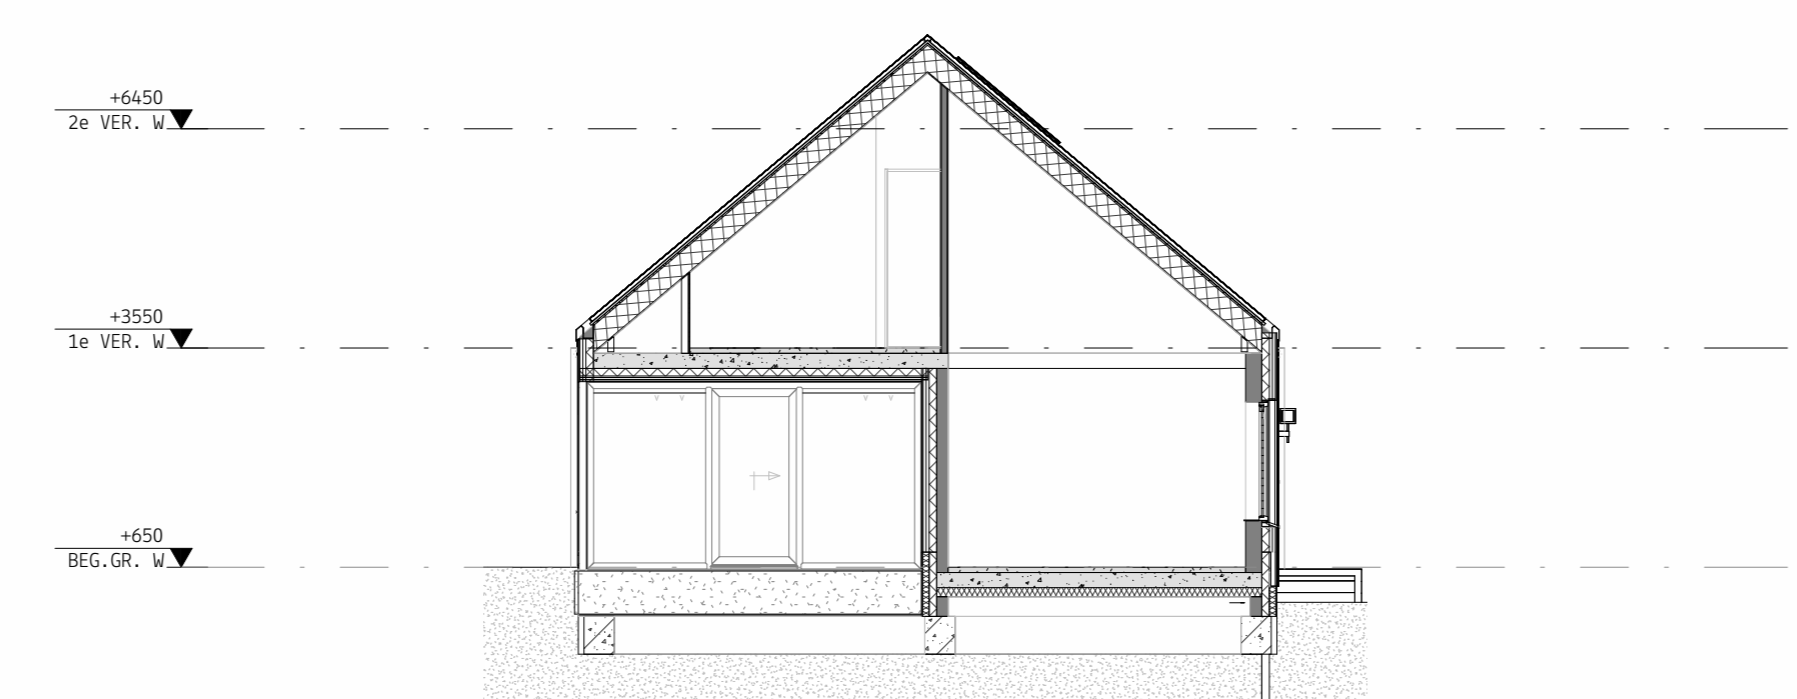

**DRSN. 01-A**  
1:100

**LEGENDA PLATTEGRONDEN**

BOUWKUNING	BRANDVEILIGHEID	INSTALLATIES
**Wijzigingen onder voorbehoud.**

1:50  
0m 1m 2m 3m 4m 5m

1:100  
0m 2m 4m 6m 8m 10m

**VijArchitecten**

COPYRIGHT  
VPPARCHITECTEN B.V.  
T. 050 313 68 00  
WELKOM@VPPARCHITECTEN.NL

BATUN  
24-11-2022  
GEWIJZIGD  
PROJECTNUMMER  
19114  
FASE  
VERKOOP  
STATUS  
DEFINITIEF  
PROJECTNAAM  
REEVE (DE WERVEN)  
OPDRACHTGEVER  
BPD NOORD  
ONDERDEEL  
KAVEL D1  
SCHAL  
As Indicated  
FORMAAT  
A3  
WONINGTYPE  
BUNGALOW

